


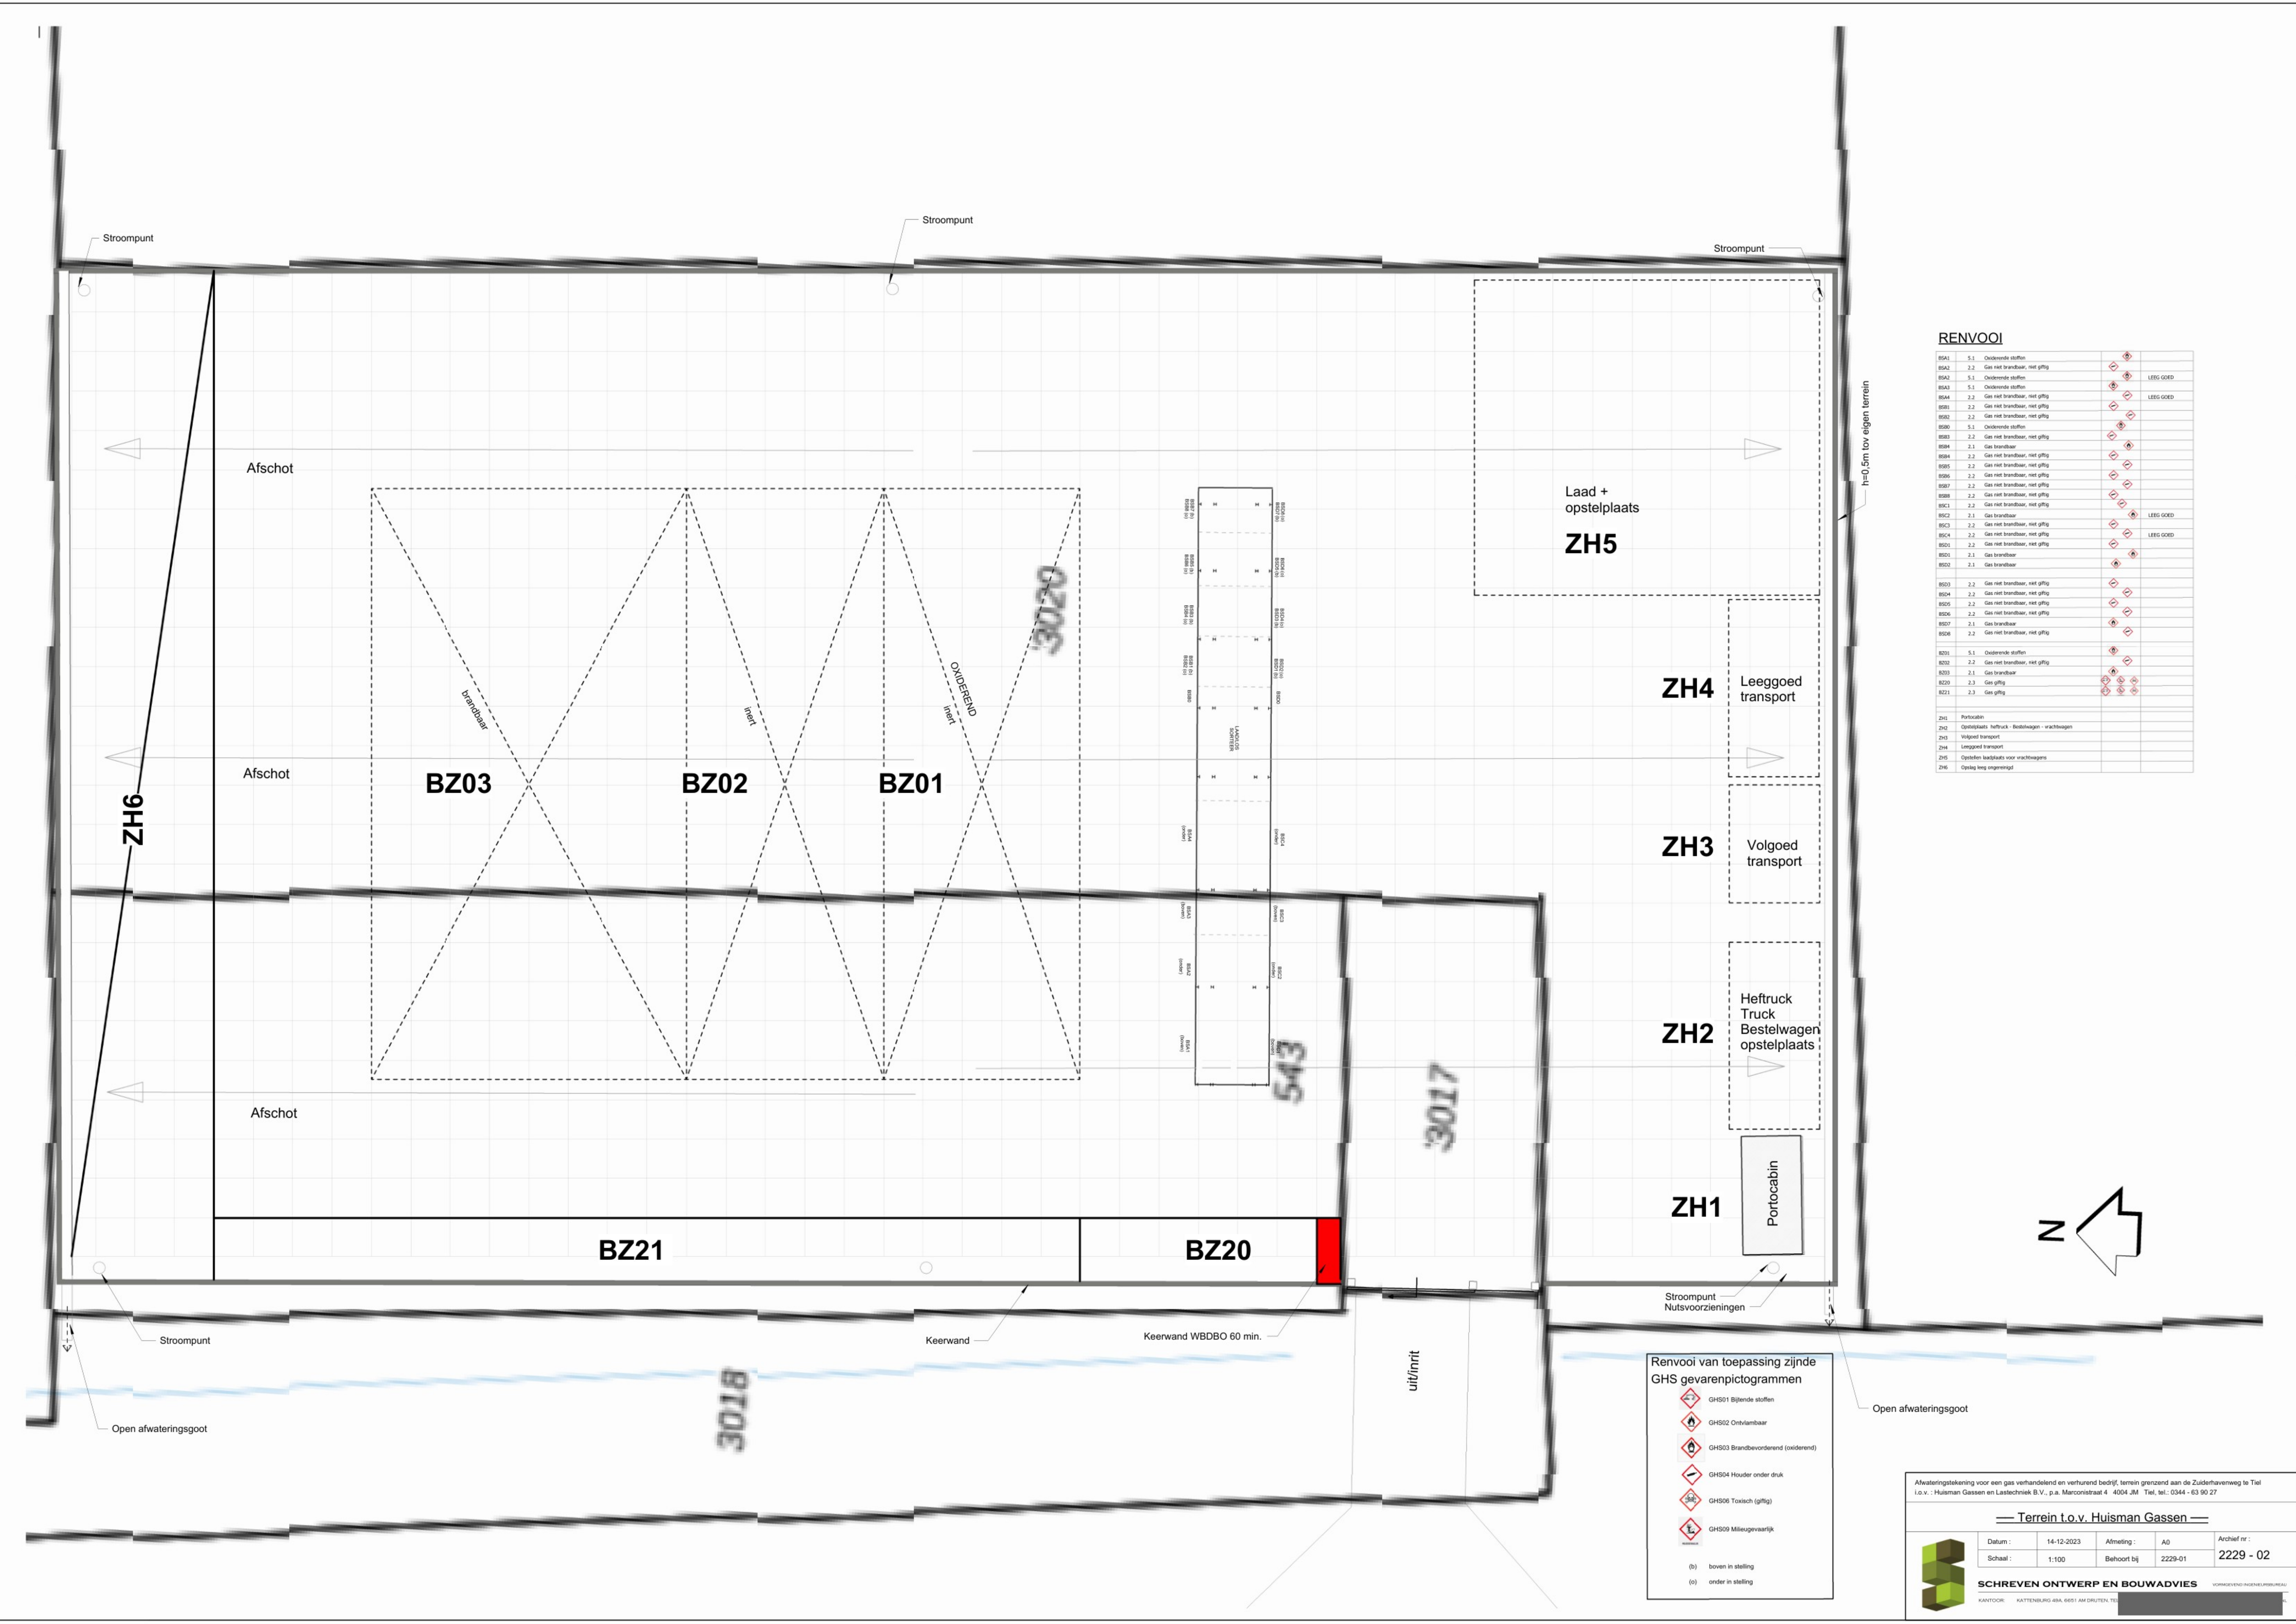

RENVOOI			
B5A1	5.1	Oxidiserende stoffen	
B5A2	2.2	Gas niet brandbaar, niet giftig	
B5A2	5.1	Oxidiserende stoffen	LEEG GOED
B5A3	5.1	Oxidiserende stoffen	
B5A4	2.2	Gas niet brandbaar, niet giftig	LEEG GOED
B5B1	2.2	Gas niet brandbaar, niet giftig	
B5B2	2.2	Gas niet brandbaar, niet giftig	
B5B3	5.1	Oxidiserende stoffen	
B5B3	2.2	Gas niet brandbaar, niet giftig	
B5B4	2.1	Gas brandbaar	
B5B4	2.2	Gas niet brandbaar, niet giftig	
B5B5	2.2	Gas niet brandbaar, niet giftig	
B5B6	2.2	Gas niet brandbaar, niet giftig	
B5B7	2.2	Gas niet brandbaar, niet giftig	
B5B8	2.2	Gas niet brandbaar, niet giftig	
B5C1	2.2	Gas niet brandbaar, niet giftig	
B5C2	2.1	Gas brandbaar	LEEG GOED
B5C3	2.2	Gas niet brandbaar, niet giftig	
B5C4	2.2	Gas niet brandbaar, niet giftig	LEEG GOED
B5D1	2.2	Gas niet brandbaar, niet giftig	
B5D1	2.1	Gas brandbaar	
B5D2	2.1	Gas brandbaar	
B5D3	2.2	Gas niet brandbaar, niet giftig	
B5D4	2.2	Gas niet brandbaar, niet giftig	
B5D5	2.2	Gas niet brandbaar, niet giftig	
B5D6	2.2	Gas niet brandbaar, niet giftig	
B5D7	2.1	Gas brandbaar	
B5D8	2.2	Gas niet brandbaar, niet giftig	
B201	5.1	Oxidiserende stoffen	
B202	2.2	Gas niet brandbaar, niet giftig	
B203	2.1	Gas brandbaar	
B220	2.3	Gas giftig	
B221	2.3	Gas giftig	
ZH1	Portocabin		
ZH2	Opstelplaats heftruck - Bestelwagen - vrachtwagen		
ZH3	Volgoad transport		
ZH4	Leeggoad transport		
ZH5	Opstelplaats laadplaats voor vrachtwagens		
ZH6	Opstelplaats lang ongereinigd		

Renvooi van toepassing zijnde GHS gevarenpictogrammen	
	GHS01 Bijlende stoffen
	GHS02 Ontvlambaar
	GHS03 Brandbevorderend (oxidiserend)
	GHS04 Houder onder druk
	GHS06 Toxisch (giftig)
	GHS09 Milieugevaarlijk
(b)	boven in stelling
(o)	onder in stelling

Alweringstekening voor een gas verhandelend en verhuurdend bedrijf, terrein grenzend aan de Zuiderhavenweg te Tiel
i.o.v.: Huisman Gassen en Lastentechniek B.V., p.a. Marconistraat 4 4004 JM Tiel, tel.: 0344 - 63 90 27

Terrein t.o.v. Huisman Gassen

SCHREVEN ONTWERP EN BOUWADVIES

VORMGEVEND INGENIEURSBUREAU

KANTOOR: KATTENBURG 48A, 6051 AM DRUTEN, TEL: [REDACTED]

Archief nr.: 2229 - 02

Datum:	14-12-2023	Almeting:	A0
Schaal:	1:100	Behoort bij:	2229-01