


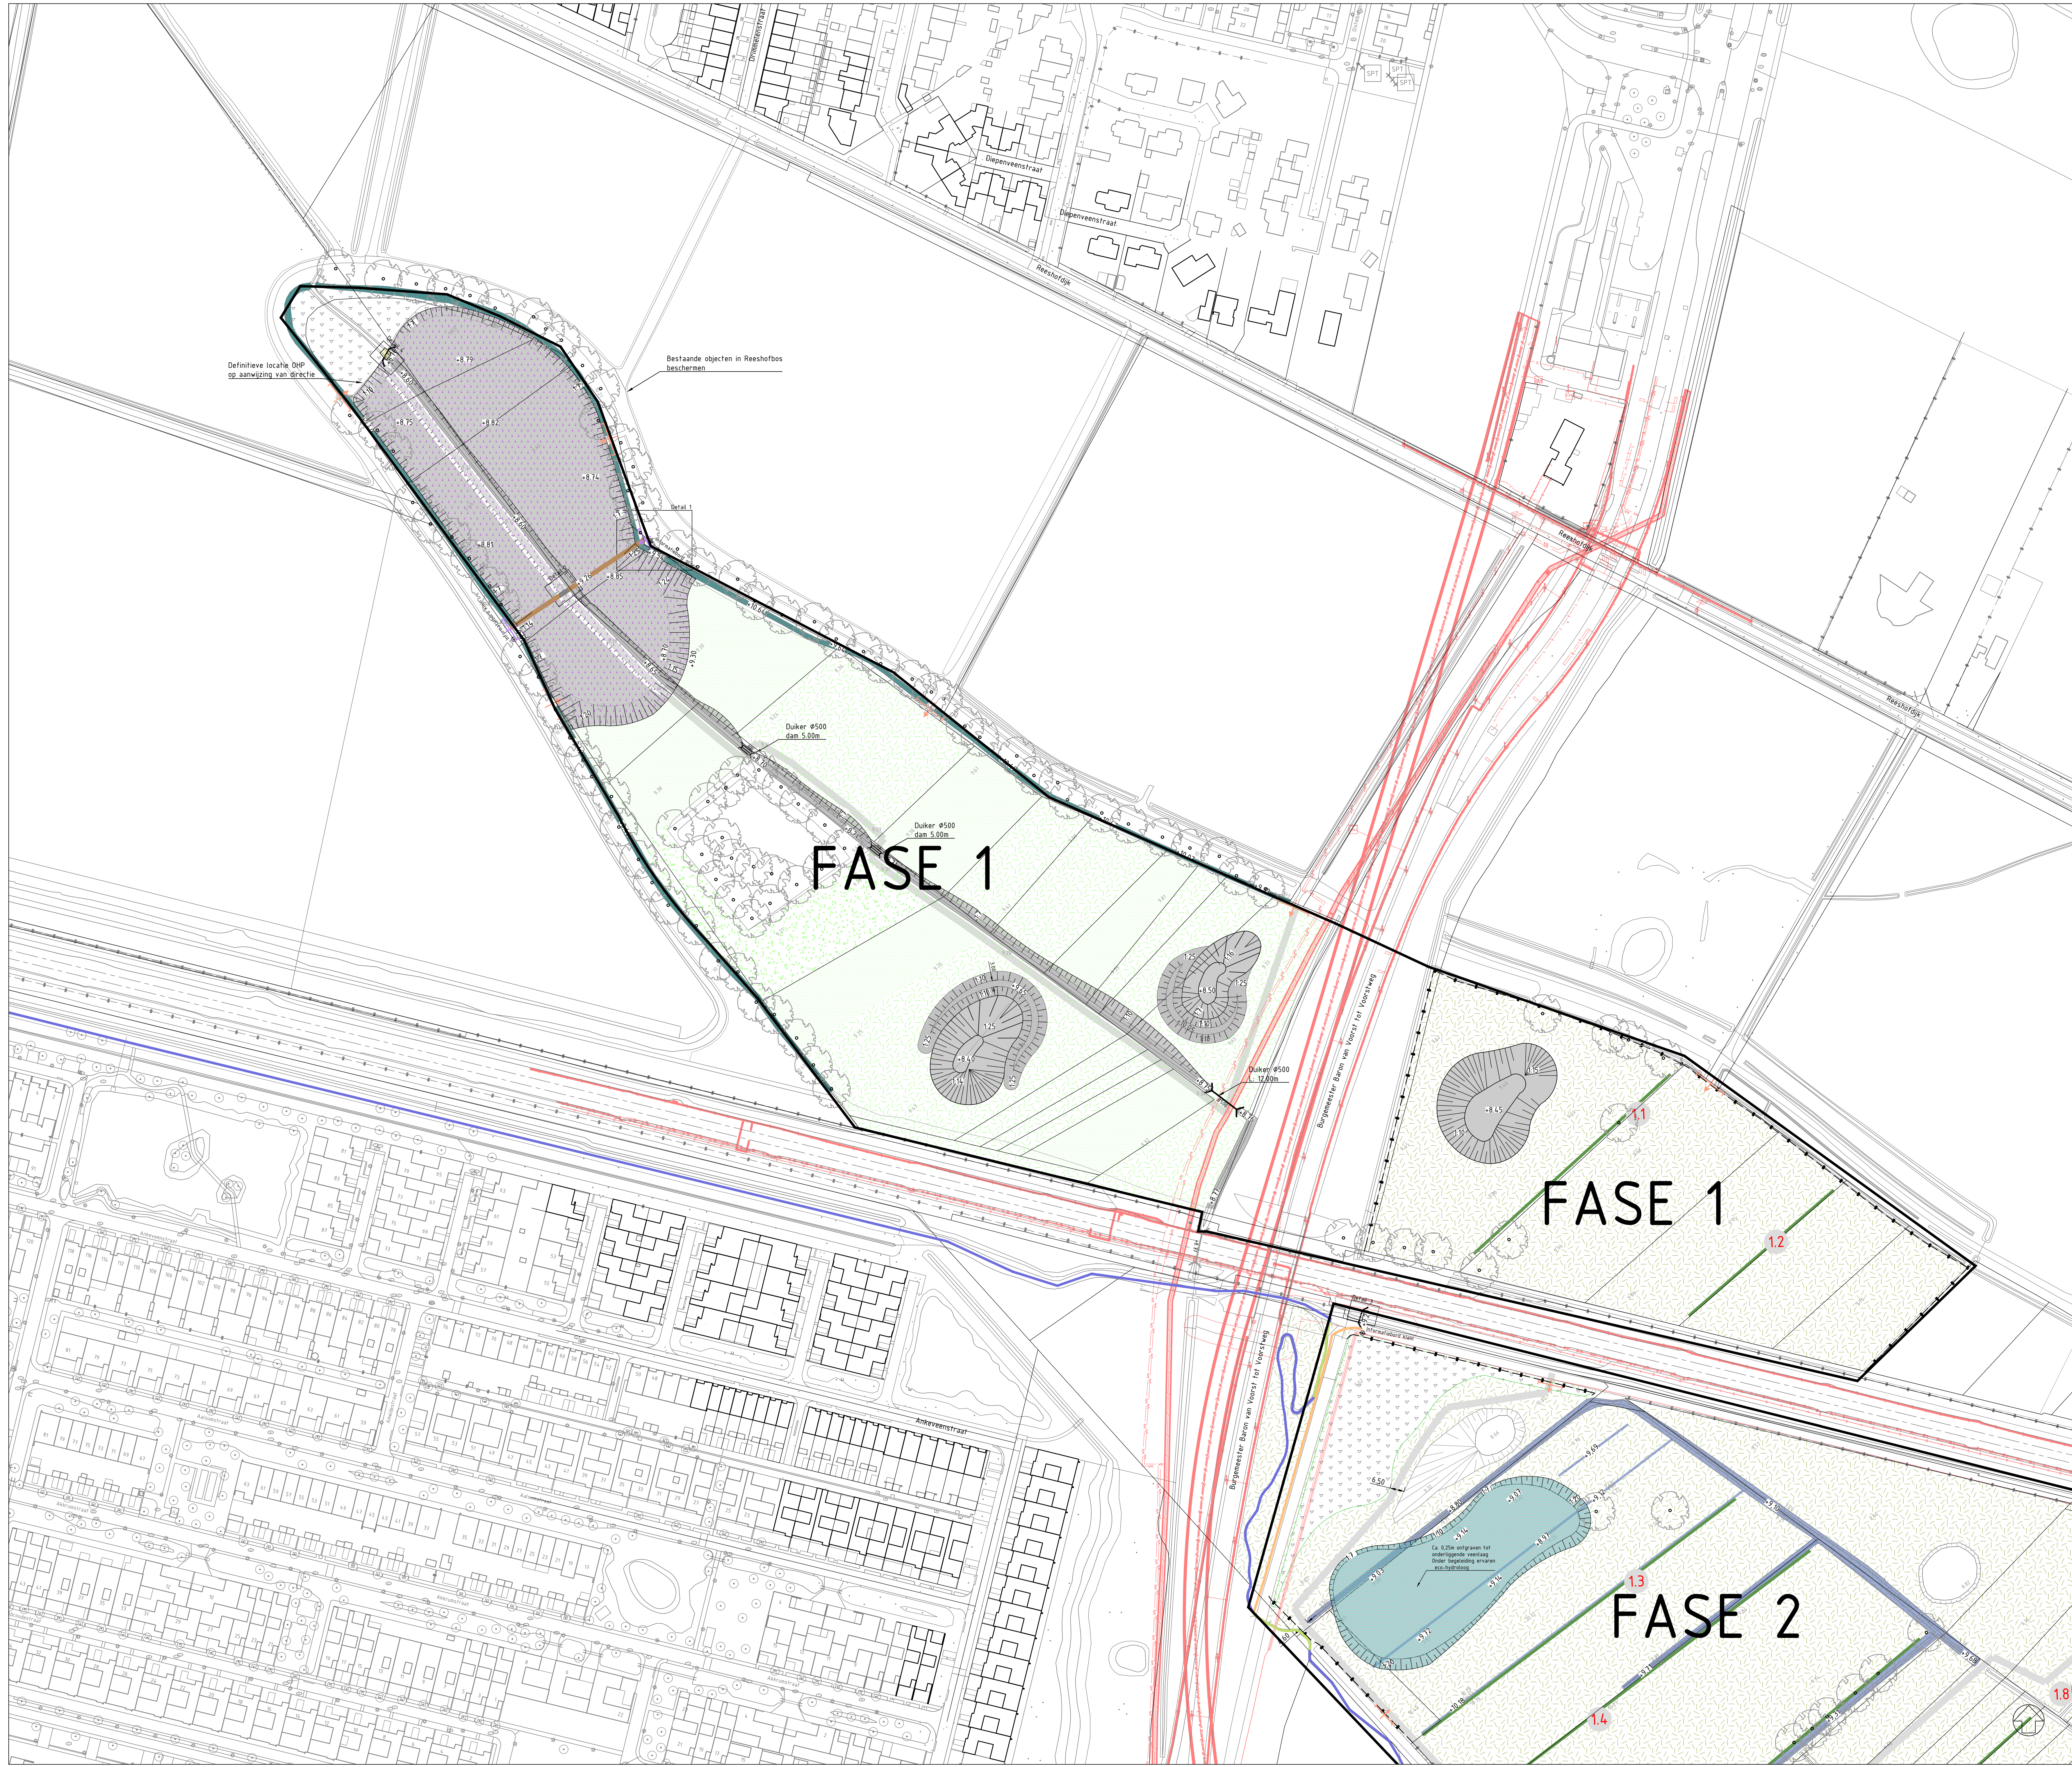

GRONDWERK

Ontgraven peil Diepte: NAP hoogte tot -0.10 / +0.10 G.L. conform profiel	Ontgraven natuurvriendelijke oever Taalbreedte variërend 0.5-1.5
Verondiepen Duden Lee	Ontgraven toplaag Bodem profielen met microrelief Taalbreedte 1.1
Verondiepen greppels	Dampen greppels
Aanbrengen grondwal Spoortane ontwikkeling kruidrijk grasland	

WATERHUISHOUDING

Aanbrengen duiker in dam Gewasde beten, rond 500m, lengte 5m Bestaande uit 3 standaard beten Conform profiel B	Aanbrengen schotbalkstuw Conform profiel 3 en 4
Aanbrengen duiker in dam Gewasde beten, rond 500m, lengte 5m Bestaande uit 3 standaard beten Conform profiel B	Aanbrengen oeverbescherming Betan
Aanbrengen oeverbescherming Stuwalen, oeverlijn 10-300m, lengte 0.20m tot 1.00m	

VERHARDING

Aanleg vlonderveld Breedte 2.00m, hoogte 0.05m Conform detail 1	Aanleg struimpad Breedte 1.5m Topografie aflezen, profielen en verdichten
MTB route i.c.m. wandelpad Breedte 1.5m	MTB route Breedte 1.5m

GROENVOORZIENINGEN

Bestaande houtwal 10% aanval vertoont conform plantlijst	Aanbrengen elzensingel Sorteer conform plantlijst
N06.04 Vochtige heide Realiseren d.v.v. planten	N01.01 Nat schraalland Realiseren d.v.v. planten
N12.05 Kruiden- en faunairijke akker Realiseren d.v.v. zaaien i.c.m. spoortane ontwikkeling	N12.02 Kruiden- en faunairijk grasland Realiseren d.v.v. maaisel uitstrooien
N16.04 Vochtig bos Bestaand	N12.06 Ruigteveld Realiseren d.v.v. spoortane ontwikkeling
Struweel Bestaand	N12.02 Kruiden- en faunairijk grasland Bestaand

INRICHTINGSELEMENTEN

Aanbrengen wandelpoort Breedte 1.5m, 1m hoog, gemiddelde robuust 20 cm breed en 3m dik, paal robuust 20x20 cm met afgeschuinde kop, lengte 2.25m	Aanbrengen onderhoudspoort Breedte 1.5m, 1m hoog, gemiddelde robuust 20 cm breed en 3 m dik, paal robuust 20x20 cm met afgeschuinde kop, lengte 2.25m
Aanbrengen afrastering Rijbaan paal #10/12, lengte 2.5m, h.o.h. 4m, 4 portierdelen, 1e boven maaiende	Informatiebord Grondinrichtingsbord: A5 conform catalogus Grondinrichtingsbord: A5 conform catalogus Klein onderhouds bord: Speelgebied, conform catalogus Grondinrichtings
Bestaande afrastering Handhaven en indien nodig herstellen	

ALGEMEEN

Kadastrale begrenzing	Kabels en leidingen indicatieve ligging
Obstaclevrije zone onderhoud 5m breed	Bestaande hoogte Op basis van meting 2023 en AHN0
Toekomstige hoogte Op basis van meting 2023 en AHN0	

Maat in meters, rood anders vermeld
Maten in meters, rood anders vermeld
Hoofden in meters van NAP, rood anders vermeld
Diameters in mm, rood anders vermeld

1	A5	D11	Peel Regiovervald	11-01-2025
2	A5	IM	Veranderen meten	21-01-2025
3	A5	IM	Veranderen meten	21-01-2025
4	A5	IM	Opstellen tekening	08-02-2024
5	A5	IM	Opstellen tekening	08-02-2024
6	A5	IM	Opstellen tekening	08-02-2024

Project
Natuurontwikkeling Drasse Driehoek
Onderdeel
Uitvoeringsontwerp - Deel 1
Opdrachtgever
Gemeente Tilburg
Projectnummer
722230305
Tekn.
01/06
Afm.
A0
Datum
11-07-2025
Besteknr.
n.v.t.
Schaal
1:1000

Status
Definitief