


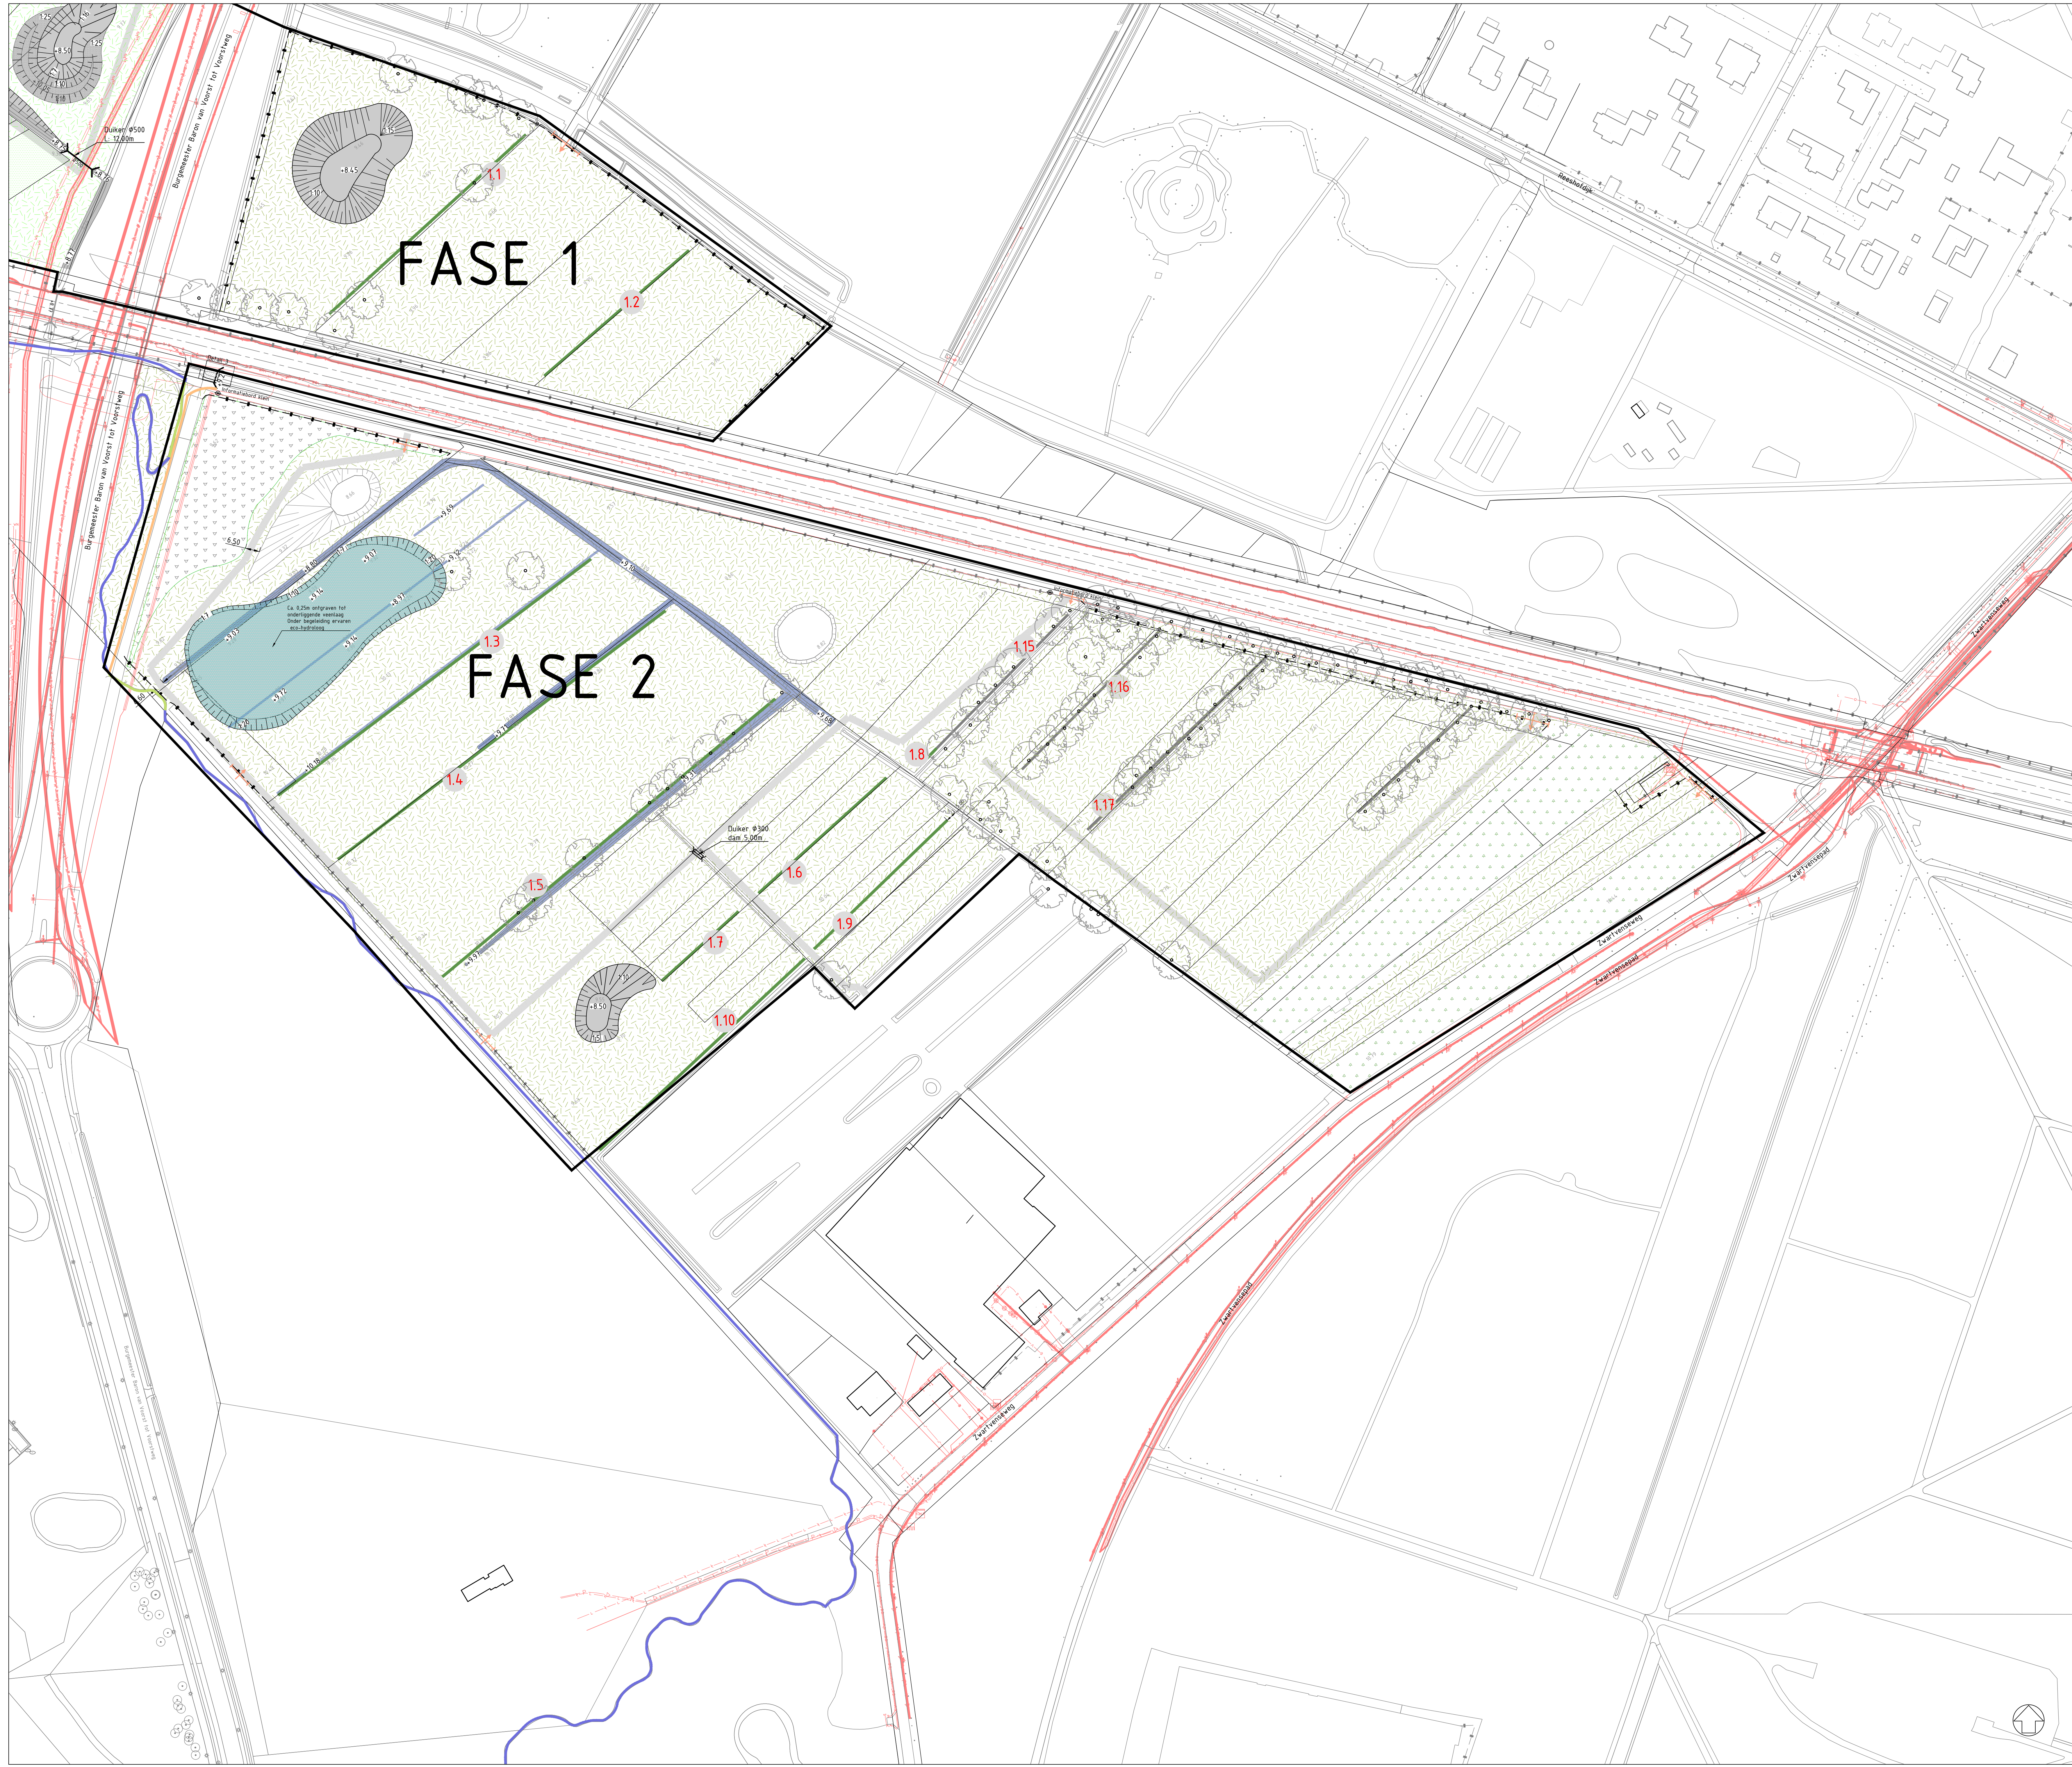

GRONDWERK

Ongraven pool
Diepte: NAP hoogte
tot -0.50 / -0.50 D.O. conform profielen

Verandepen Oude Lee

Verandepen greppels

Aanbrengen grondwal
Sportzone ontwikkeling natuurrijke grasland

Ongraven natuurvriendelijke oever
Taalshelpe variabel 13:10

Ongraven toplaag
Bodem profielen met microrelief
Taalshelpe 1:1

Dempen greppels

WATERHUISHOUDING

Aanbrengen duiker in dam
Gewapend beton, rust 300mm, lengte 5m
Bechtende of 3 standaard buizen

Aanbrengen duiker in dam
Gewapend beton, rust 300mm, lengte 5m
Bechtende of 3 standaard buizen
Conform profiel B

Aanbrengen oeverbescherming
Stichting: verhoging 90:100mm, laagte 0.20m
incl. geotextiel

Aanbrengen schotbalkstuw
Conform detail 3 en 4

Aanbrengen oeverbescherming
Bakken

VERHARDING

Aanteg vloerpad
Breedte 2.00m, hoogte 0.60m
Conform detail 1

Aanteg struipad
Breedte 1.5m
Toelag: afsluitingen, profielen en verlichting

MTB route icm wandelpad
Bestand

MTB route
Bestand

GROENVORZIENINGEN

Bestaande houtwal
10% aanvullen
verfijnd conform plantlijst

N06.04 Vochtige heide
Realiseren d.v.v. plaggen

N12.05 Kruiden- en faunarijke akker
Realiseren d.v.v. zaaien i.c.m. sportzone ontwikkeling

N16.04 Vochtig bos
Bestand

Struweel
Bestand

N10.01 Nat schraalland
Realiseren d.v.v. plaggen

N12.02 Kruiden- en faunarijke grasland
Realiseren d.v.v. maaiend uitstrooien

N12.06 Ruigteveld
Realiseren d.v.v. sportzone ontwikkeling

N12.02 Kruiden- en faunarijke grasland
Bestand

INRICHTINGSELEMENTEN

Aanbrengen wandelpoort
Breedte 1.5m, 3m hoog, planken robuust 20 cm breed en 3cm dik, planken robuust 20x20 cm met afgeschuinde kop, lengte 2.25m

Aanbrengen afraastering
Robuust paan Ø10/12, lengte 2.5m, h.o.h. 4m, 4 postborden 100x100mm bevestigd

Bestaande afraastering
Hardhouten en roestvrij staal

Aanbrengen onderhoudspoort
Breedte 1.5m, 3m hoog, planken robuust 20 cm breed en 3cm dik, planken robuust 20x20 cm met afgeschuinde kop, lengte 2.25m

Informatiebord
Groefontbarend hout, A0 conform catalogus Stadswijk
Klein: standaard hout, Speelgebied conform catalogus Stadswijk

ALGEMEEN

Kadastrale begrenzing

Obstaclevrije zone onderhoud
5m breed

Toekomstige hoogte
in meters ten opzichte van NAP

Kabels en leidingen
indicatieve ligging

Bestaande hoogte
op basis van meting 2022 en 2021

Maten in meters, tenzij anders vermeld.
Hoogten in meters ten opzichte van NAP, tenzij anders vermeld.
Diameters in mm, tenzij anders vermeld.

0 10 20 30 40m

L	AS	LM	Pool	Regenwacht	11-01-2025
B	AS	LM	Verrekenen metingen	21-08-2025	
A	AS	LM	Verrekenen metingen	11-08-2025	
B	AS	LM	Opstellen tekening	08-05-2024	
Cost	Def	Dec	Wijziging	Bakken	

Project
Natuurontwikkeling Drasse Driehoek

Onderdeel
Uitvoeringsontwerp - Deel 2

Opdrachtgever
Gemeente Tilburg

Status
Definitief

Projectnummer
722230305

Teknr. 02/06 Afm. A0 Datum 11-07-2025

Besteknr. n.v.t. Schaal 1:1000

idverde
Advies