


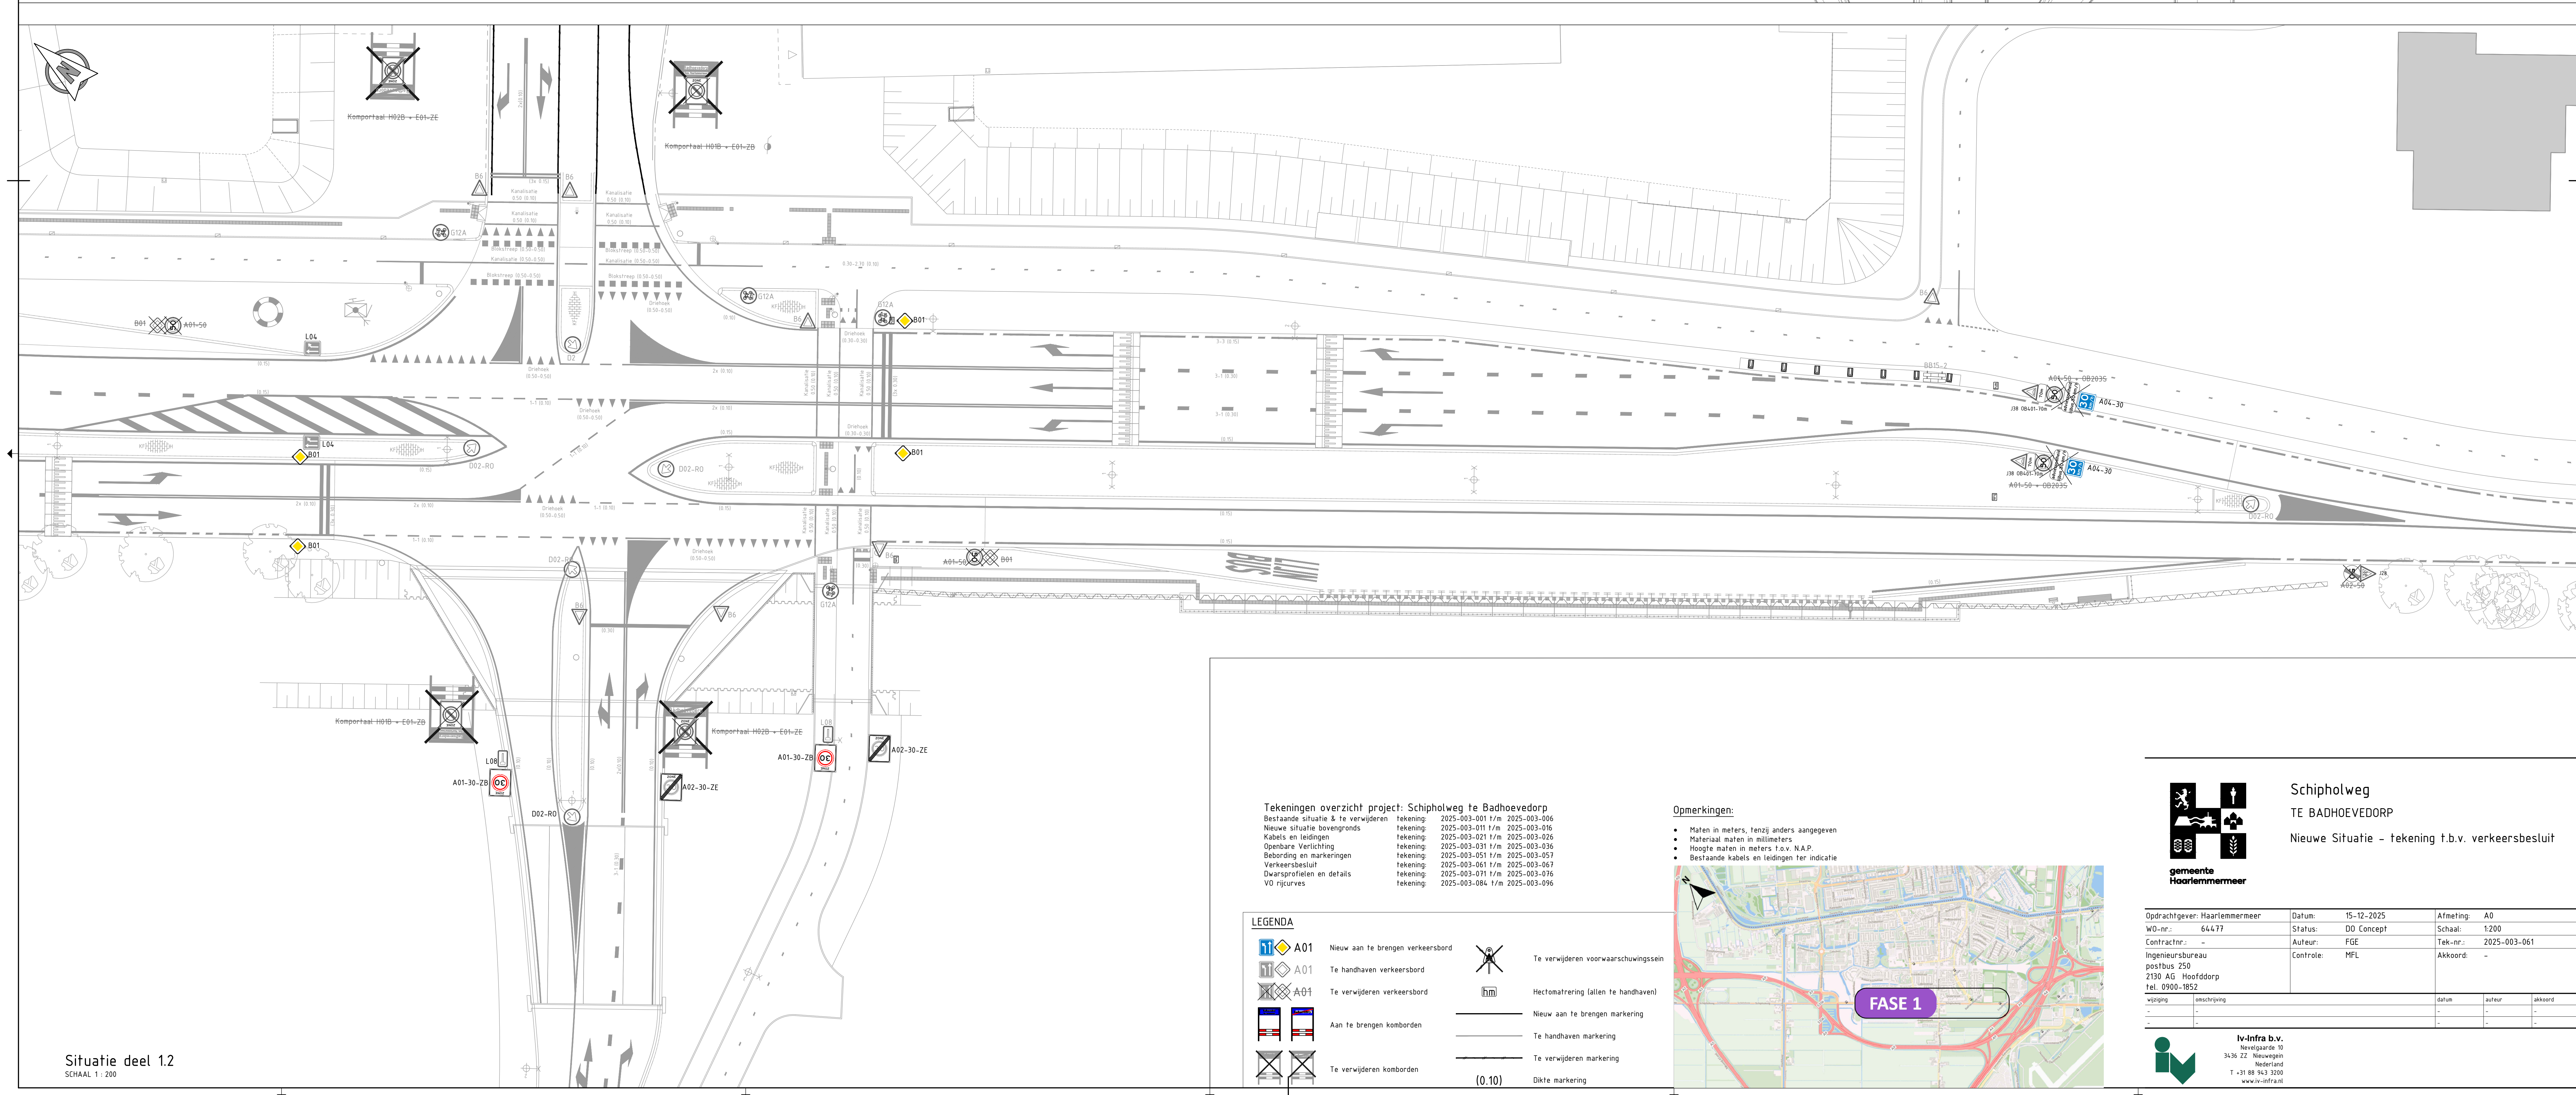


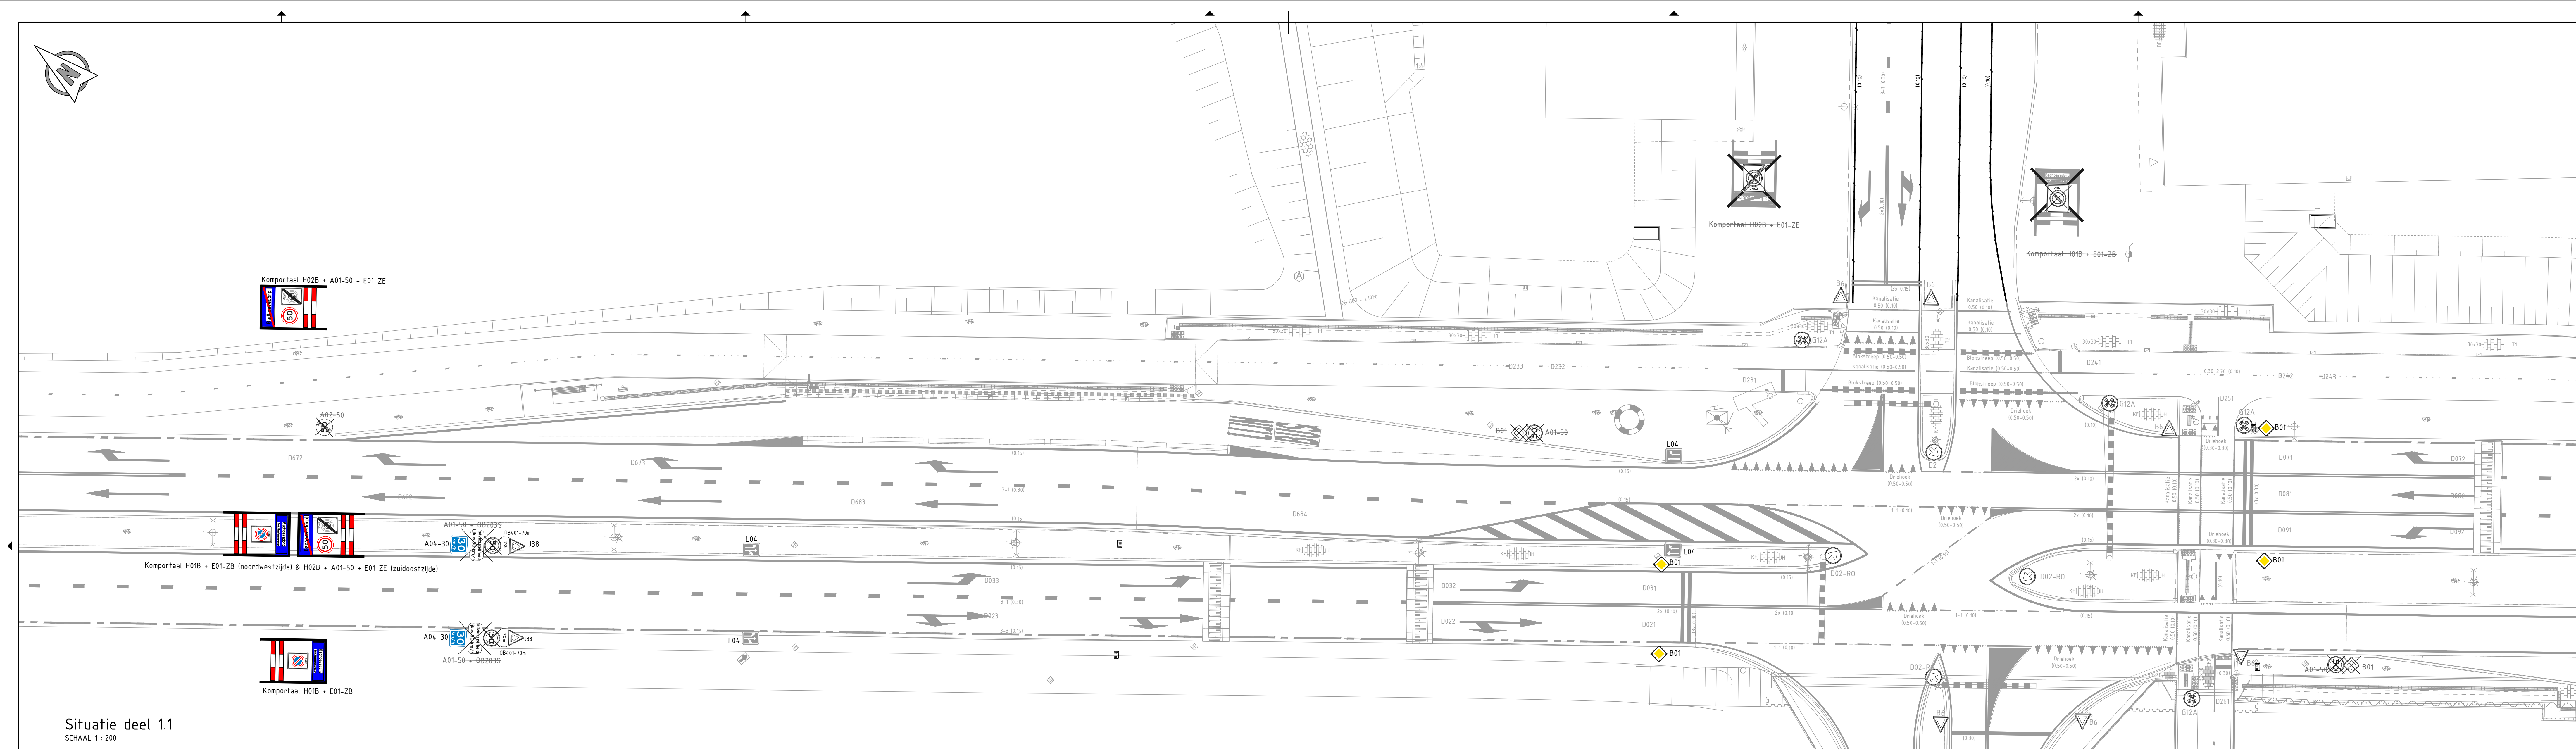

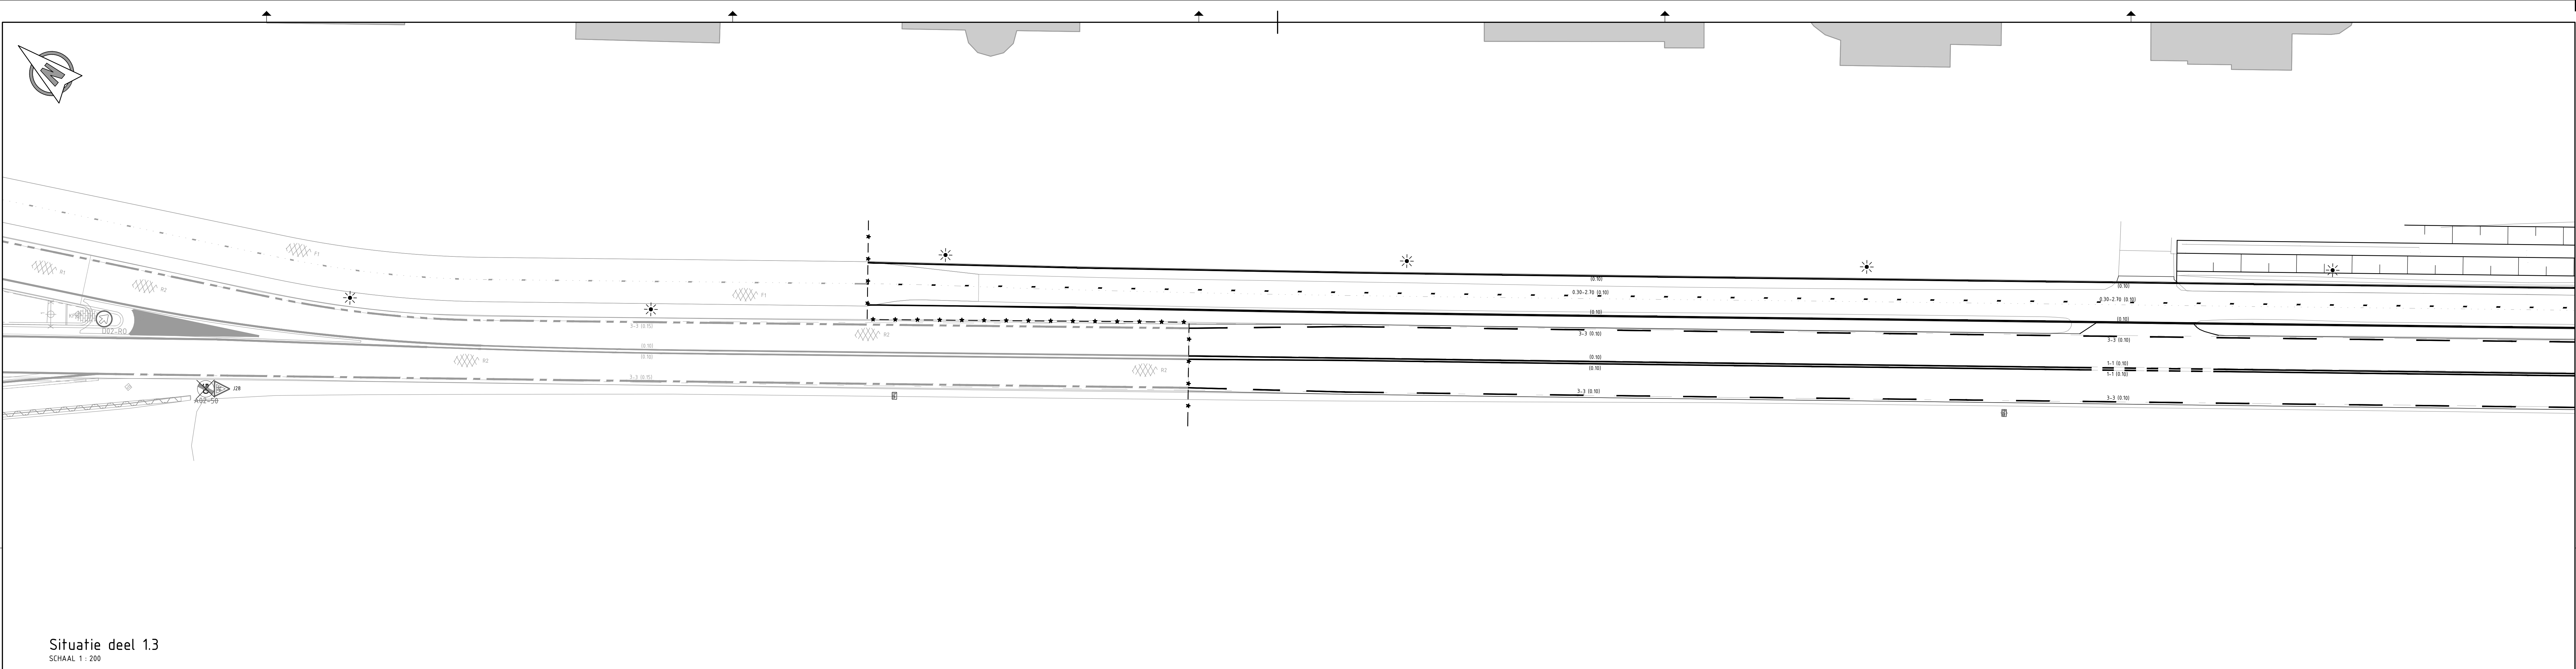

Situatie deel 1.3
SCHAAL 1 : 200

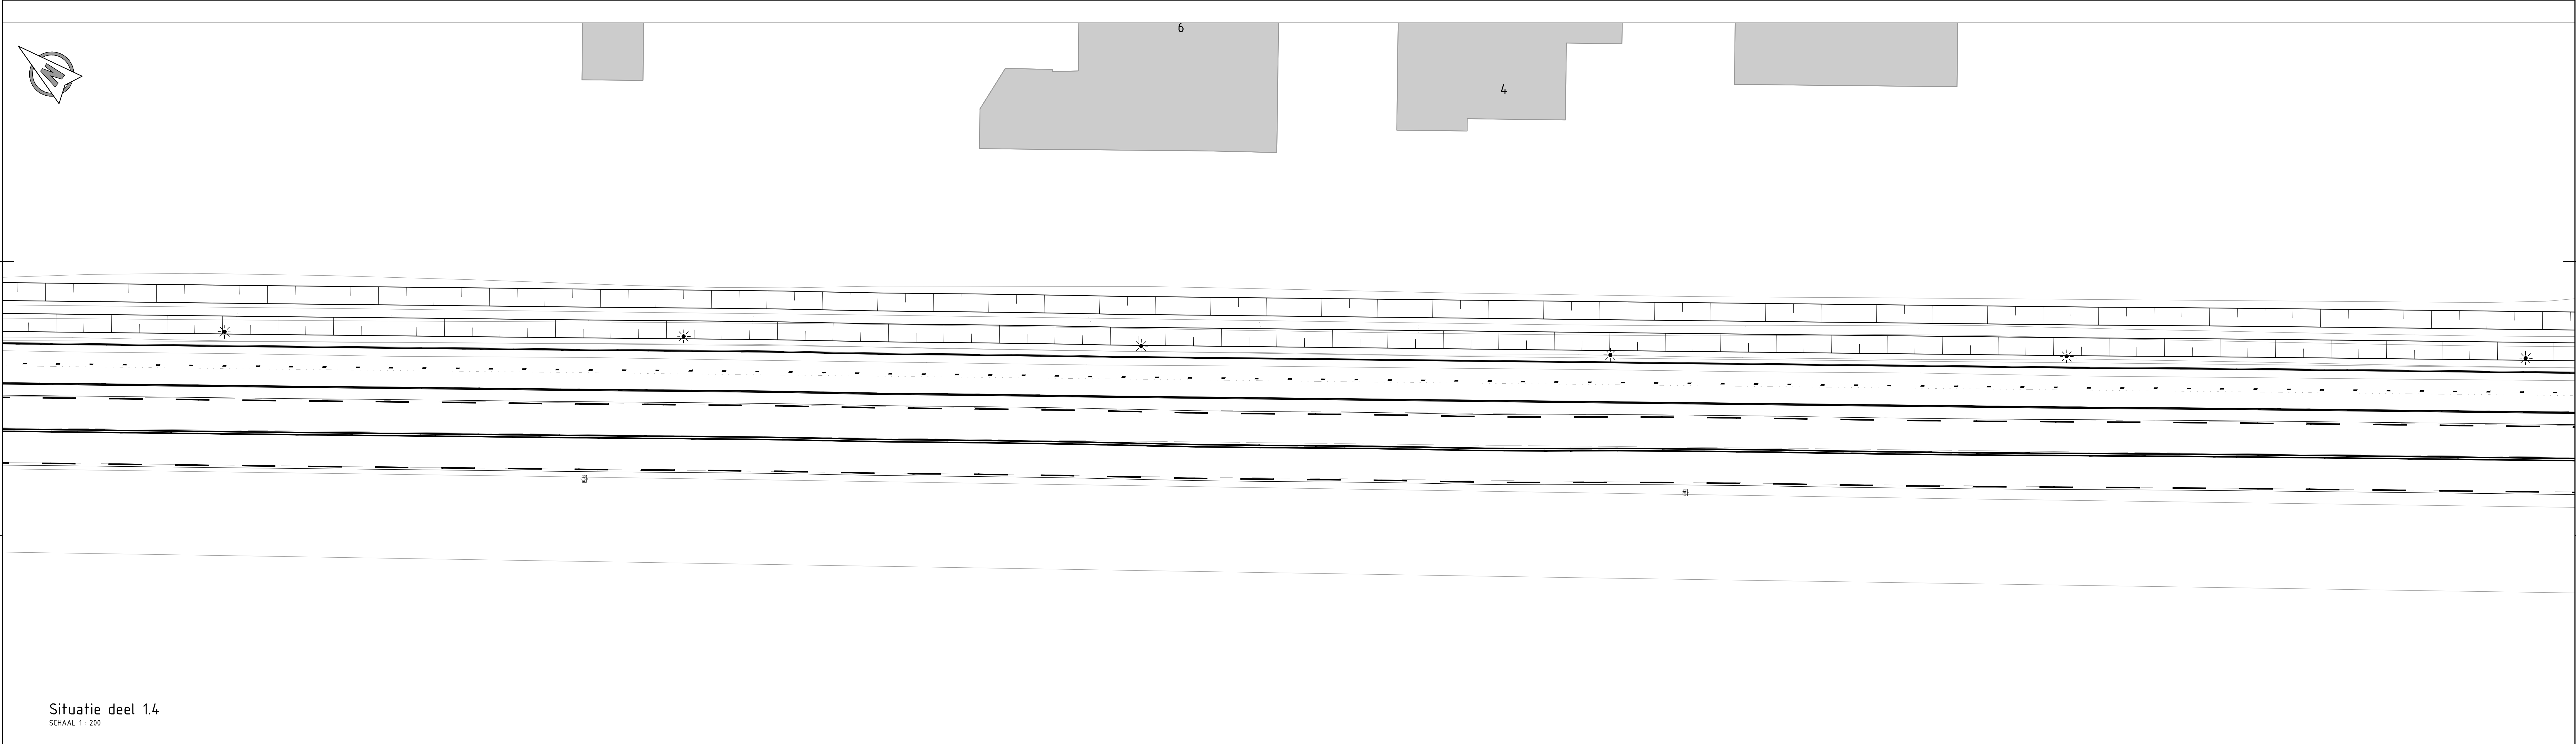

Situatie deel 1.4
SCHAAL 1 : 200


Tekeningen overzicht project: Schipholweg te Badhoevedorp

Bestaande situatie & te verwijderen	tekening	2025-003-001 1/m	2025-003-006
Nieuwe situatie bovengronds	tekening	2025-003-011 1/m	2025-003-016
Kabels en leidingen	tekening	2025-003-021 1/m	2025-003-026
Openbare Verlichting	tekening	2025-003-031 1/m	2025-003-036
Beoordeling en markeringen	tekening	2025-003-051 1/m	2025-003-057
Verkeersbesluit	tekening	2025-003-061 1/m	2025-003-067
Dwarsprofielen en details	tekening	2025-003-071 1/m	2025-003-076
VO rijcurves	tekening	2025-003-084 1/m	2025-003-096

- Opmerkingen:
- Mafan in meters, tenzij anders aangegeven
 - Materiaal: mafan in millimeters
 - Hoogte mafan in meters f.o.v. N.A.P.
 - Bestaande Kabels en leidingen ter indicatie



LEGENDA			
	Nieuw aan te brengen verkeersbord		Te verwijderen voorwaarschuwingsein
	Te handhaven verkeersbord		Te verwijderen verkeersbord
	Te verwijderen verkeersbord		Hectometreering (allen te handhaven)
	Aan te brengen komborden		Nieuw aan te brengen marking
	Te handhaven komborden		Te handhaven marking
	Te verwijderen komborden		Te verwijderen marking
	Te verwijderen komborden		Dikte marking (0.10)

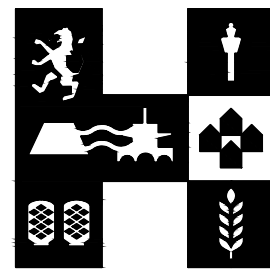


Schipholweg
TE BADHOEVEDORP
Nieuwe Situatie - tekening t.b.v. verkeersbesluit


Opdrachtgever: Haarlemmermeer	Datum: 26-11-2025	Afmeting: A0
WU-nr.: 64477	Status: DO Concept	Schaal: 1:200
Contractor: -	Auteur: FGE	Tek-nr.: 2025-003-062
Ingenieursbureau postbus 250 2130 AG Hoofddorp Tel. 0900-1852	Contra: MFL	Akkoord: -
voorging	beschrijving	datum
-	-	-




iv-infra b.v.
Nevelgaarde 10
3436 ZZ Nieuwegein
Nederland
T +31 88 943 3200
www.iv-infra.nl

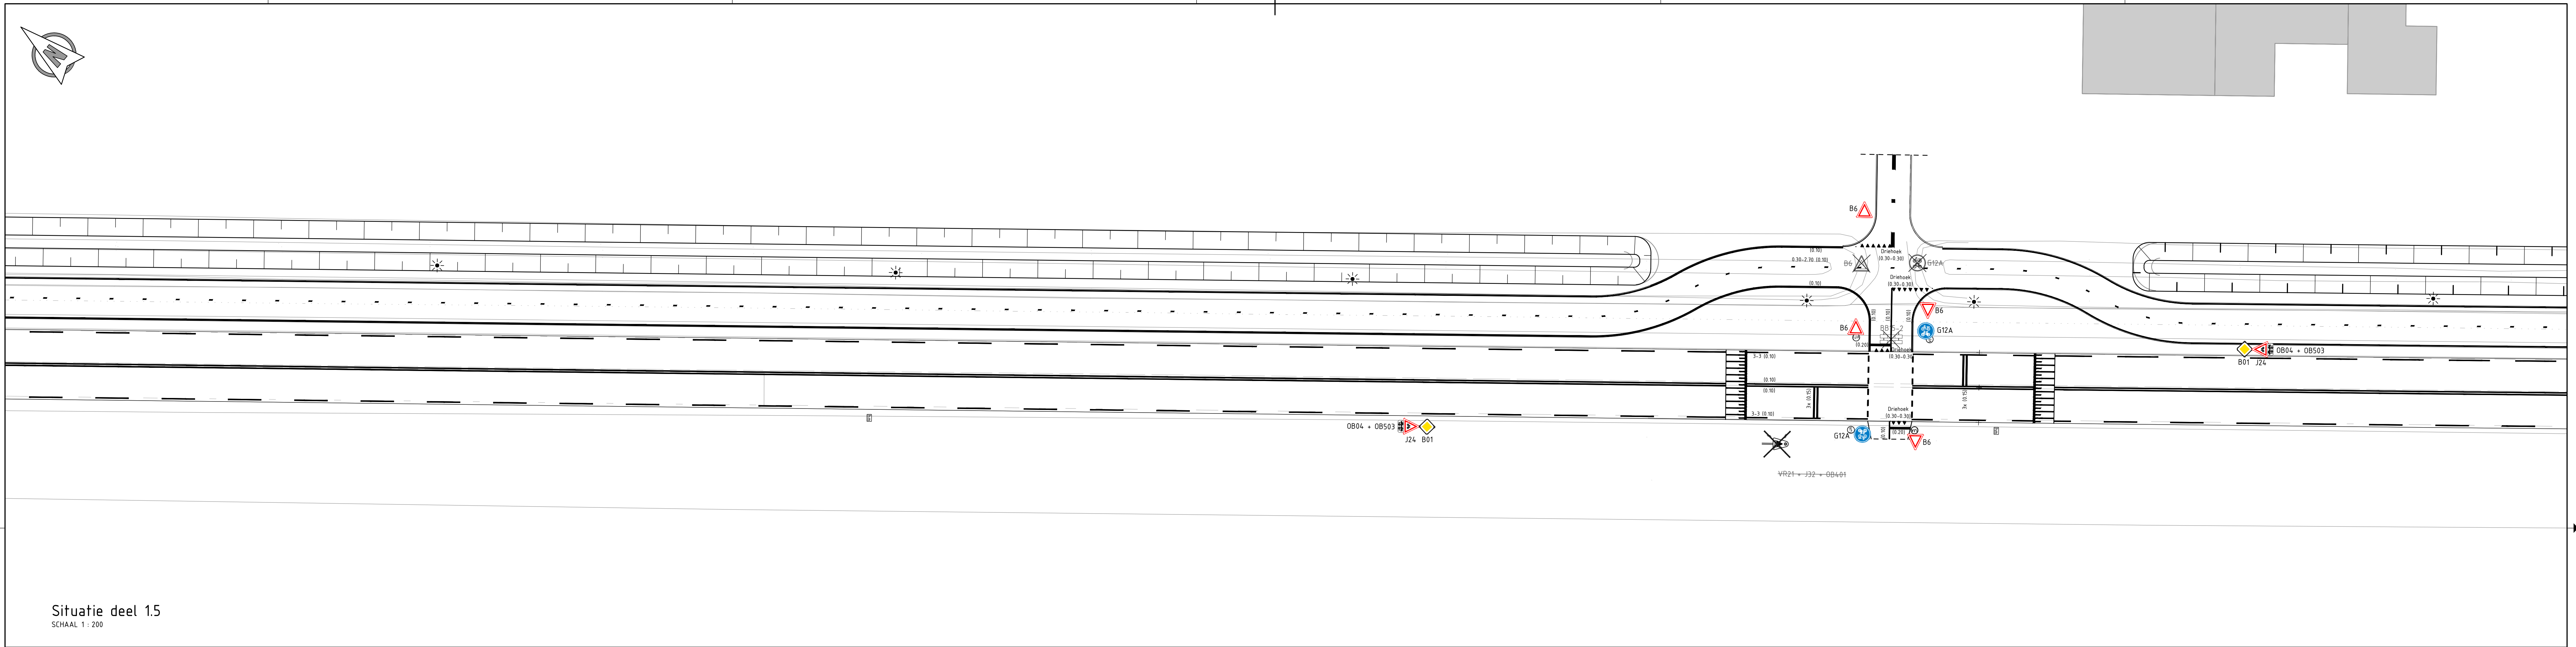

Situatie deel 1.5
SCHAAL 1 : 200

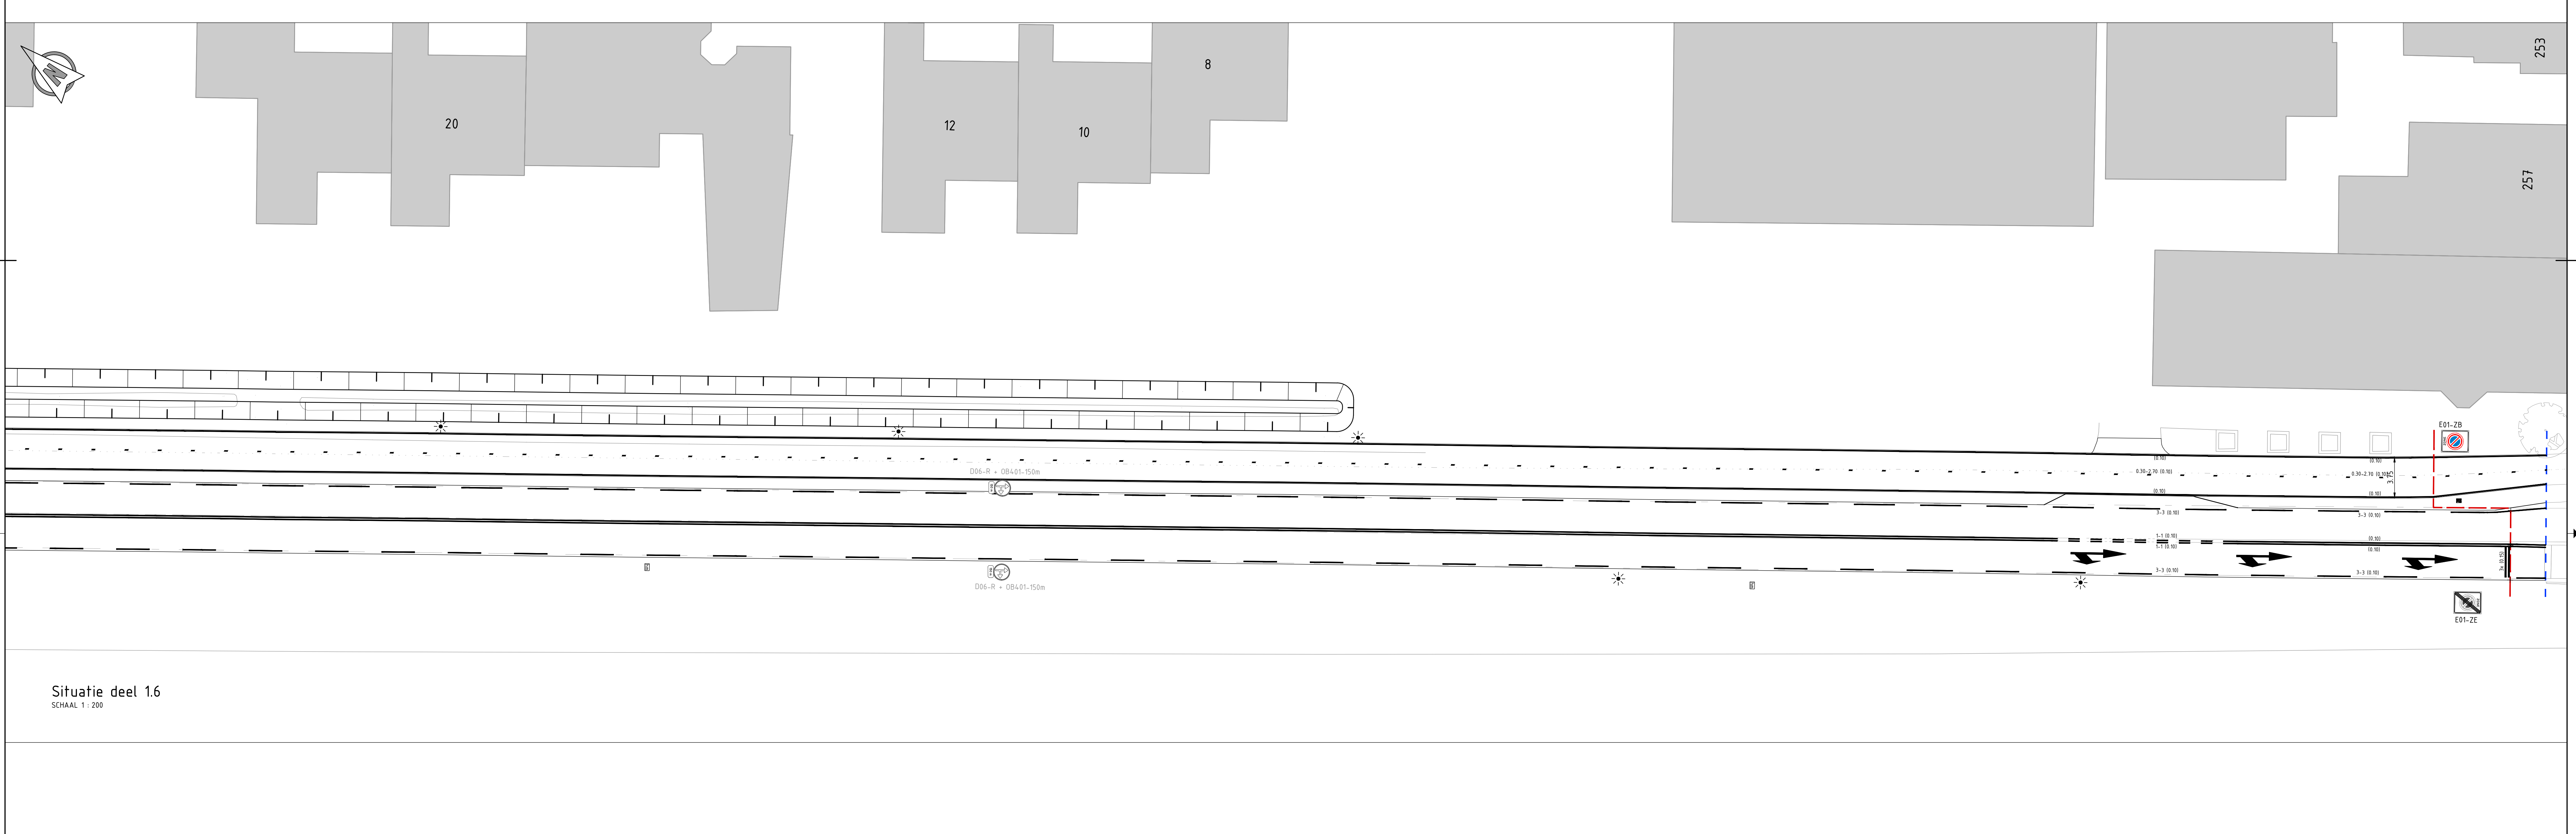

Situatie deel 1.6
SCHAAL 1 : 200

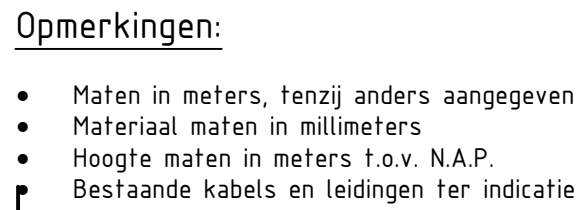

Tekeningen overzicht project: Schipholweg te Badhoevedorp		
Bestaande situatie & te verwijderen	Tekening:	2025-003-001 1/m 2025-003-000
Nieuwe situatie bovengronds	Tekening:	2025-003-011 1/m 2025-003-016
Kabels en leidingen	Tekening:	2025-003-021 1/m 2025-003-020
Opbarende Verlichting	Tekening:	2025-003-031 1/m 2025-003-030
Bebording en markeringen	Tekening:	2025-003-051 1/m 2025-003-050
Verkeersbesluit	Tekening:	2025-003-061 1/m 2025-003-060
Dwarsprofielen en details	Tekening:	2025-003-071 1/m 2025-003-070
VO rijprofiel	Tekening:	2025-003-084 1/m 2025-003-090


LEGENDA	
	Nieuw aan te brengen verkeersbord
	Te handhaven verkeersbord
	Te verwijderen verkeersbord
	Aan te brengen komborden
	Te verwijderen komborden
	



Schipholweg
TE BADHOEVEDORP
Nieuwe Situatie - tekening t.b.v. verkeersbesluit

Opdrachtgever: Haarlemlimmermeer		Datum:	26-11-2025		Afmeting:	A0
WO-nr.: 64477		Status:	DO Concept		Schaal:	1:200
Contractnr.: -		Auteur:	FGE		Tek.-nr.:	2025-003-063
Ingenieursbureau postbus 250 2130 AG Hoofddorp Tel. 0900-1852		Control:	MFL		Akkoord:	-
wijziging	omschrijving		datum	auteur	akkoord	
-	-		-	-	-	
-	-		-	-	-	
-	-		-	-	-	



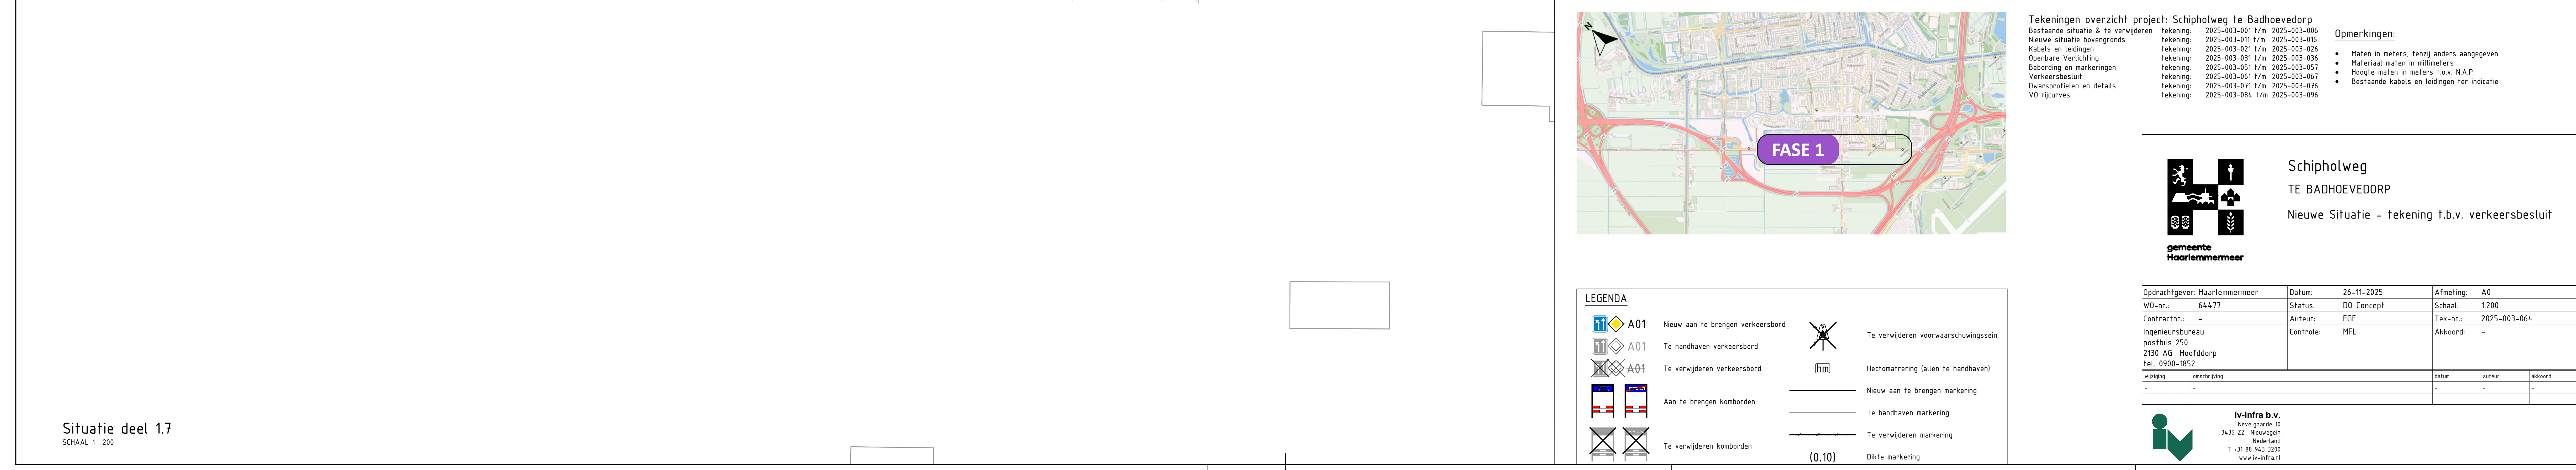

Schipholweg
TE BADHOEVEDORP
Nieuwe Situatie – tekening t.b.v. verkeersbesluit

Opdrachtgever: Haarlemermeer		Datum:	26-11-2025	Afmeting:	A0
WG-nr.: 64477		Status:	DO Concept	Schaal:	1:20
Contractnr.: -		Auteur:	FGE	Tek-nr.:	2025-003-064
Ingenieursbureau postbus 250 1210 AG Hoofddorp tel. 0900-1852		Controler:	MFL	Akkoord:	-
watting	omschrijving	datum	auteur	akkoord	
-	-	-	-	-	
-	-	-	-	-	



Iv-Infra b.v.
 Nevelgaarde 10
 3436 ZZ Nieuwegein
 Nederland
 T +31 88 943 3200
www.iv-infr.nl

N:\INFR240354 Haarlemmermeer_V0 Schipholweg\Acad\INFR240354-003-01a_00 Schipholweg fase 1.dwg