


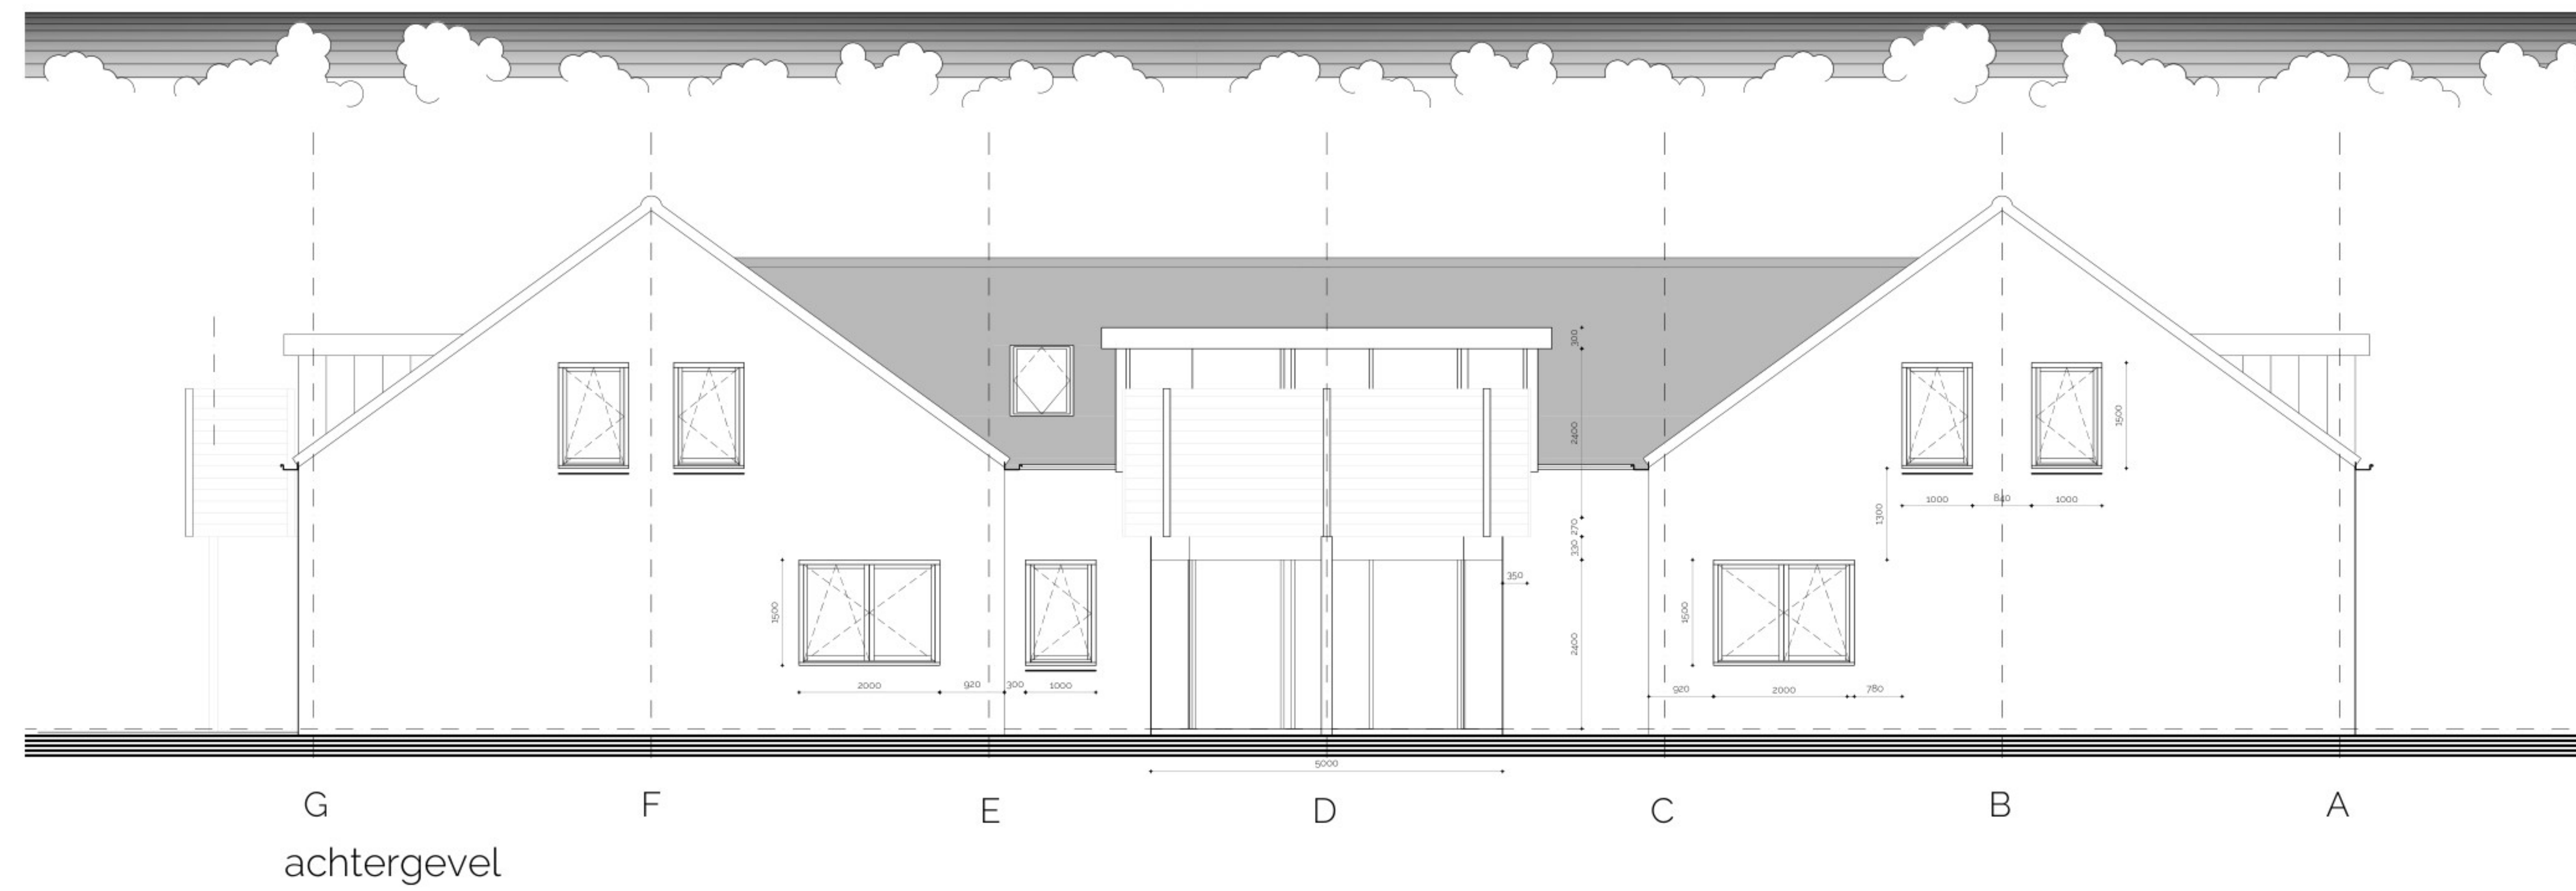


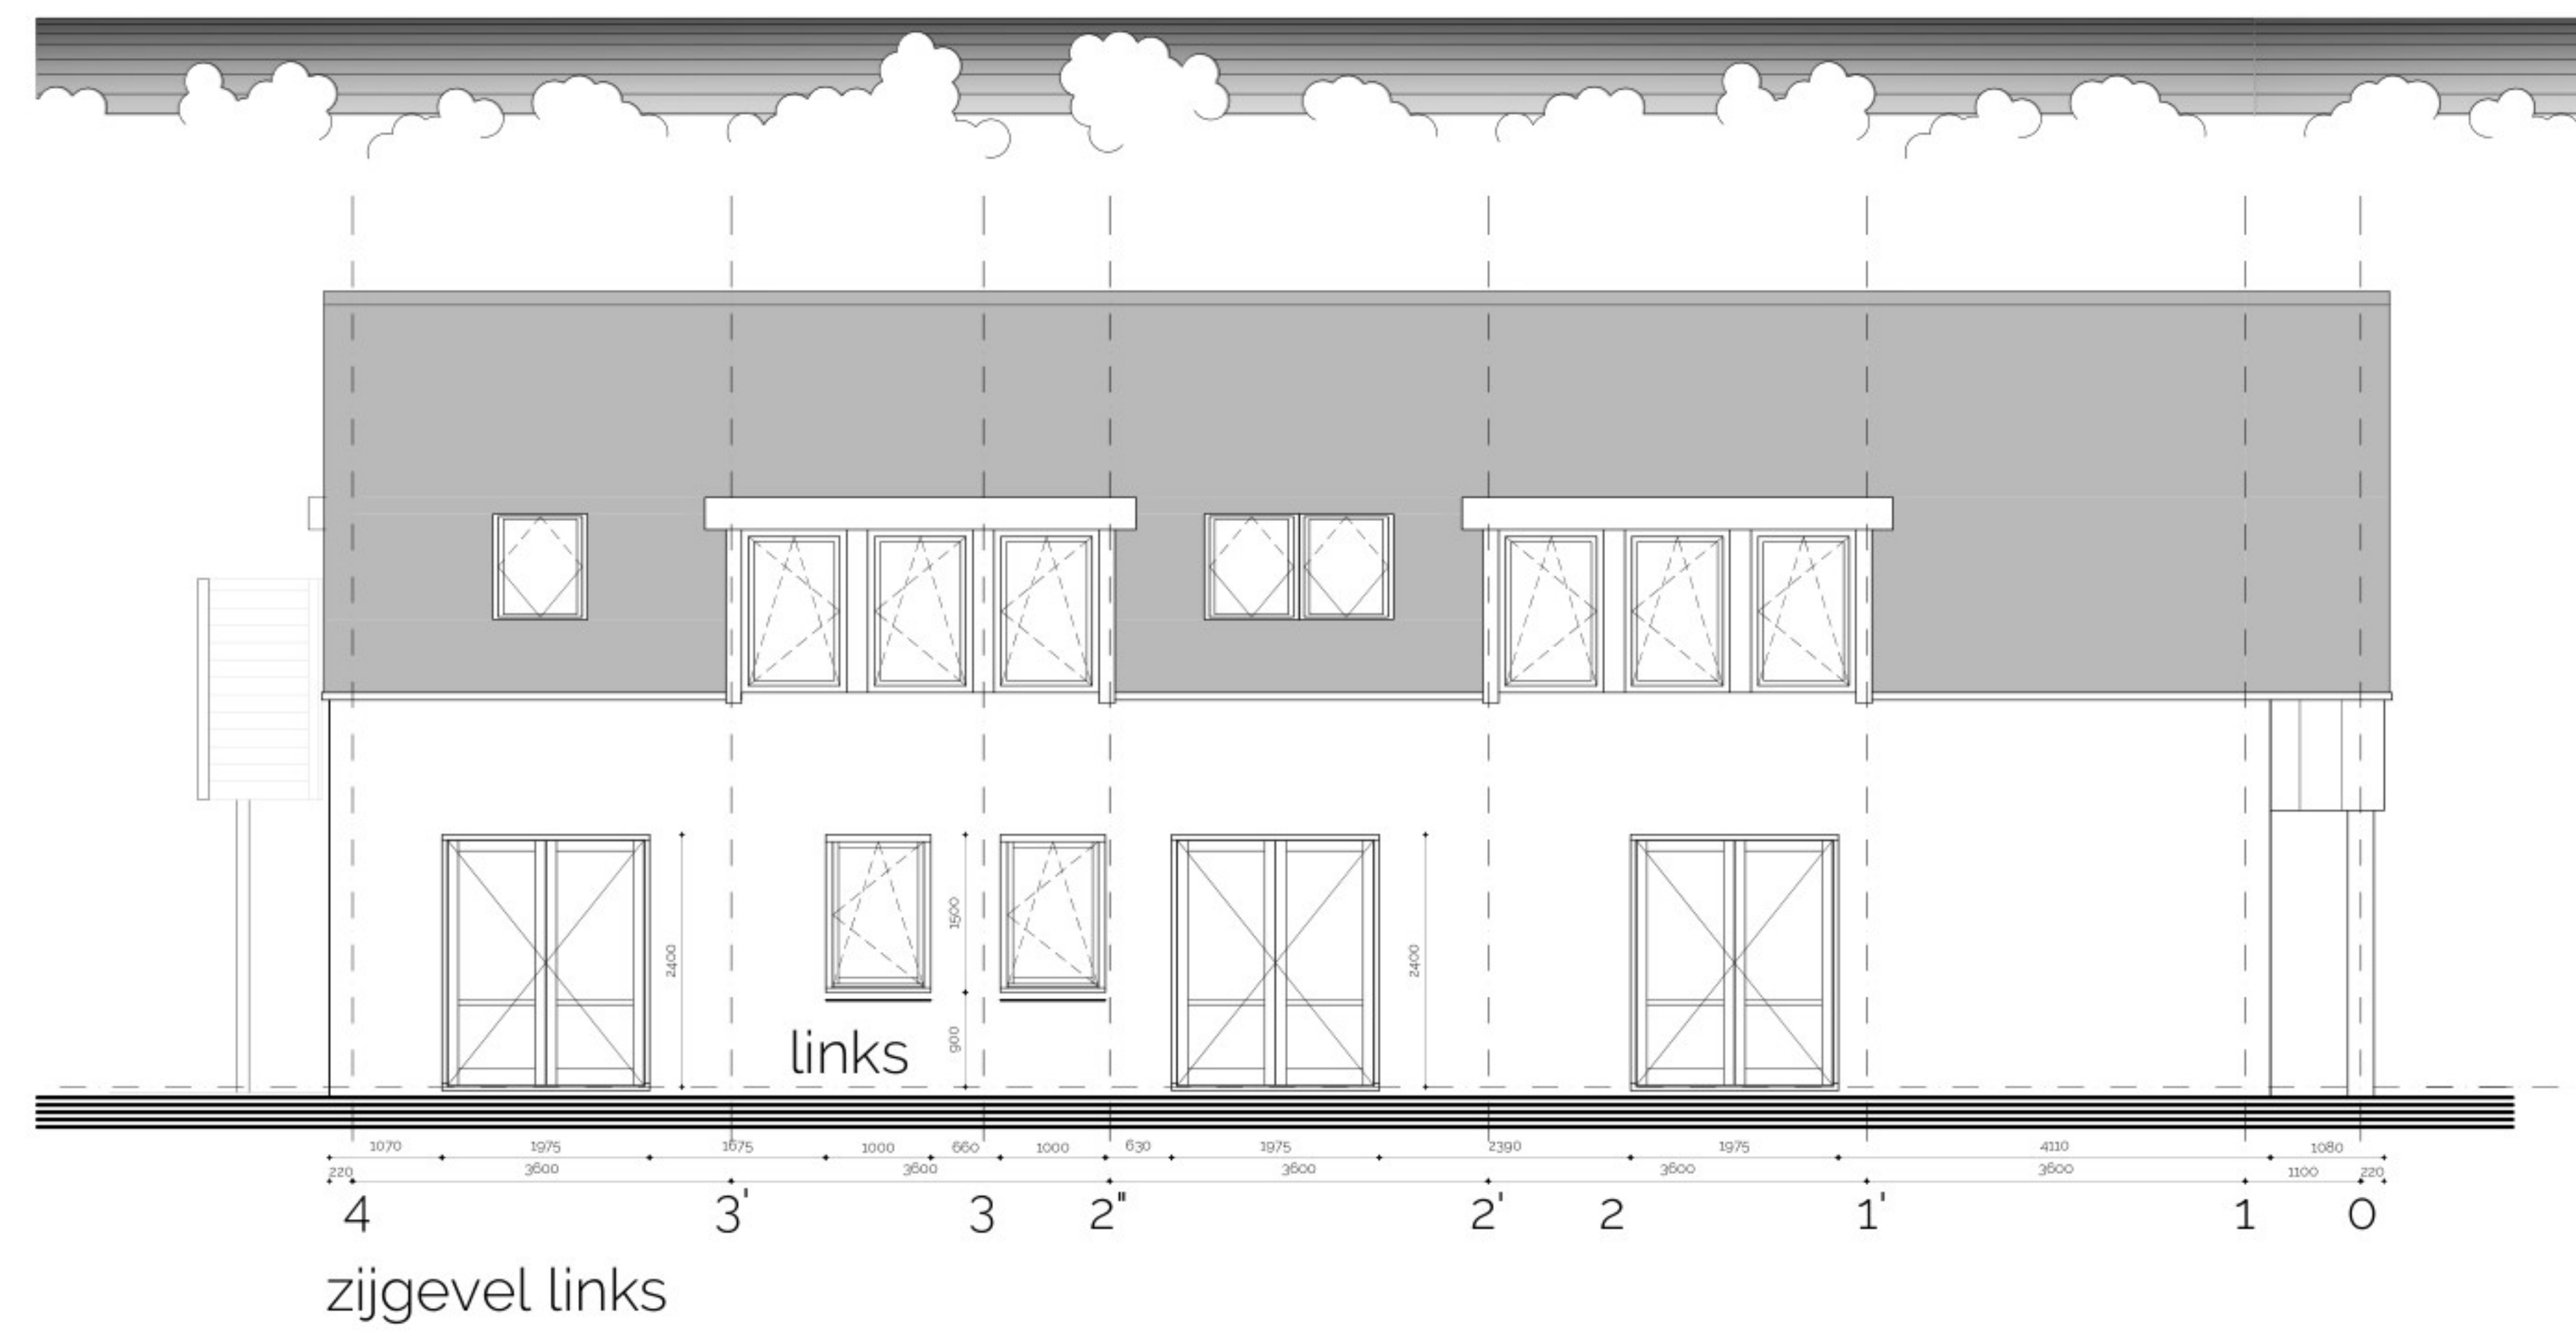


Beganegrond

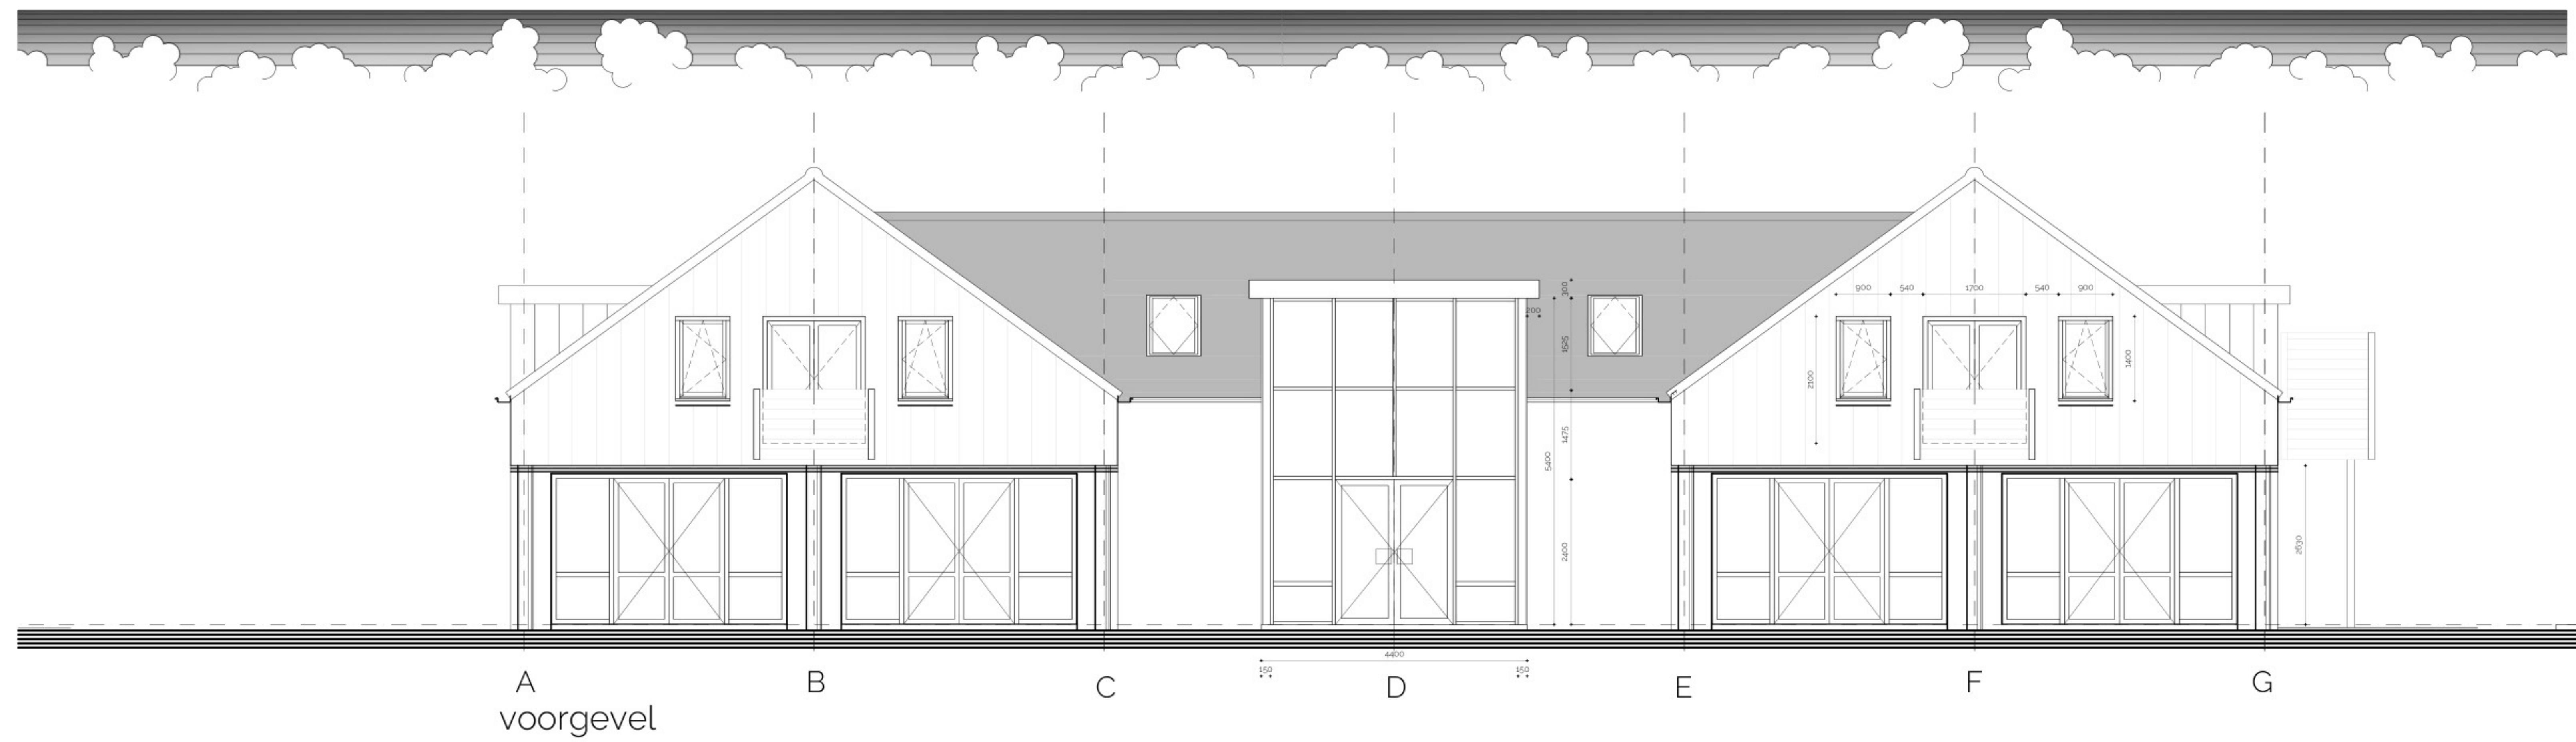


- = brandscheiding min. 60'
- = brandscheiding min. 30' zelfsluitend
- = brandscheiding min. 30'
- = rookmelder NEN 2555
- = rookmelder NEN 2555 gelijkwaardig
- = extra beschermende vluchtroute

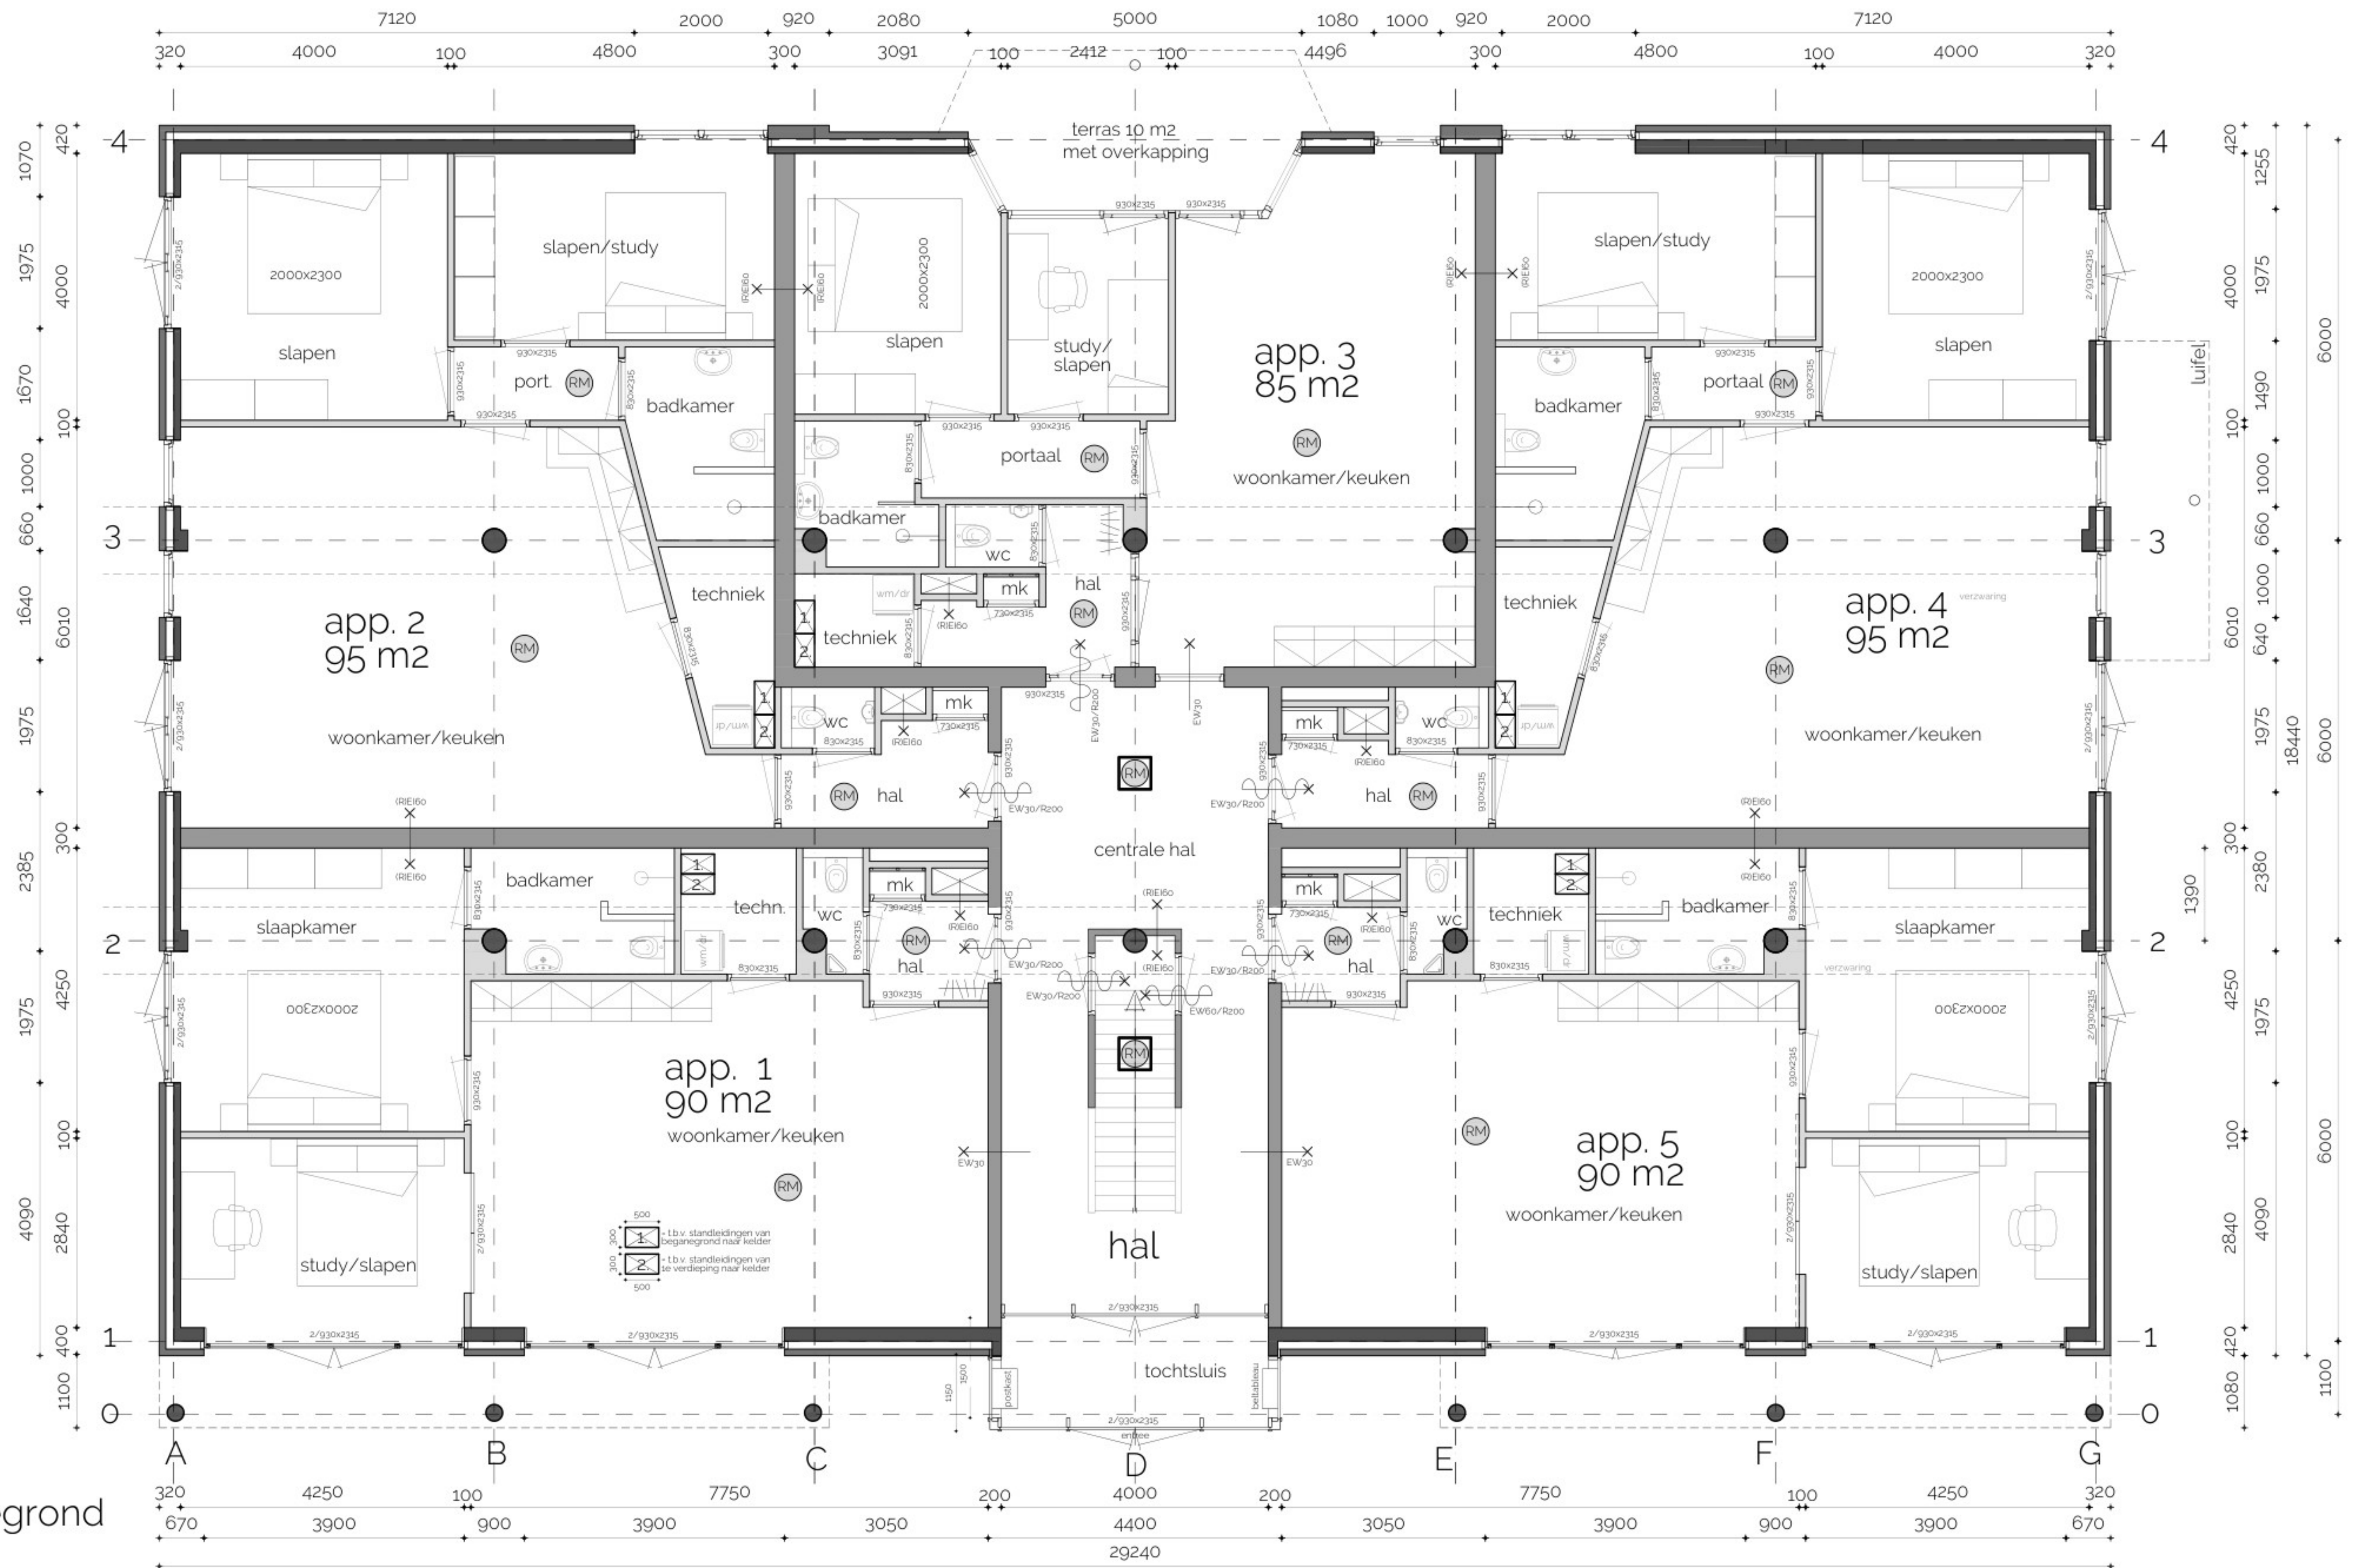

-  = brandscheiding min. 60'
-  = brandscheiding min. 30' zelfsluitend
-  = brandscheiding min. 30'
-  - rookmelder NEN 2555
-  = rookmelder NEN 2555 gelijkwaardig
-  = extra beschermende vluchtroute

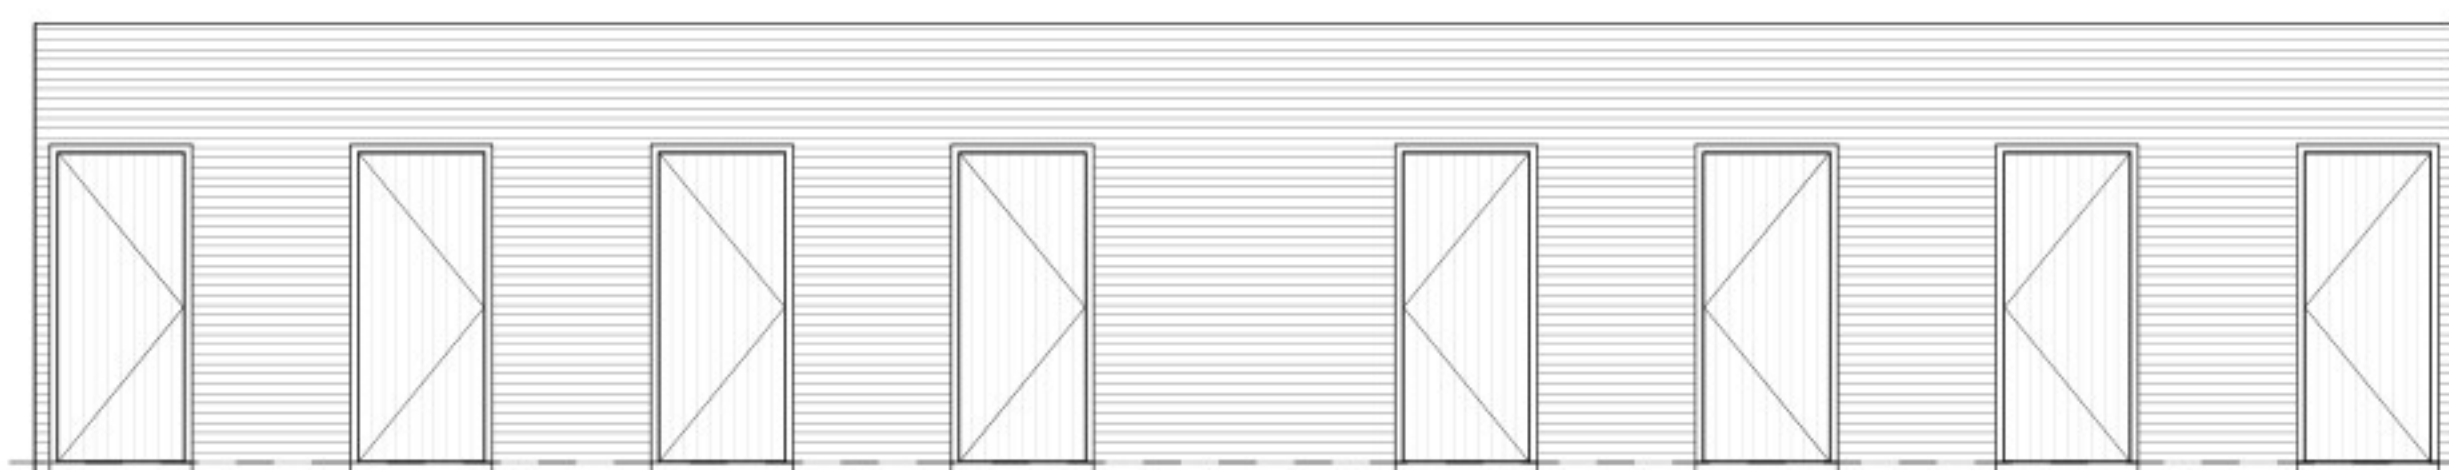

voor

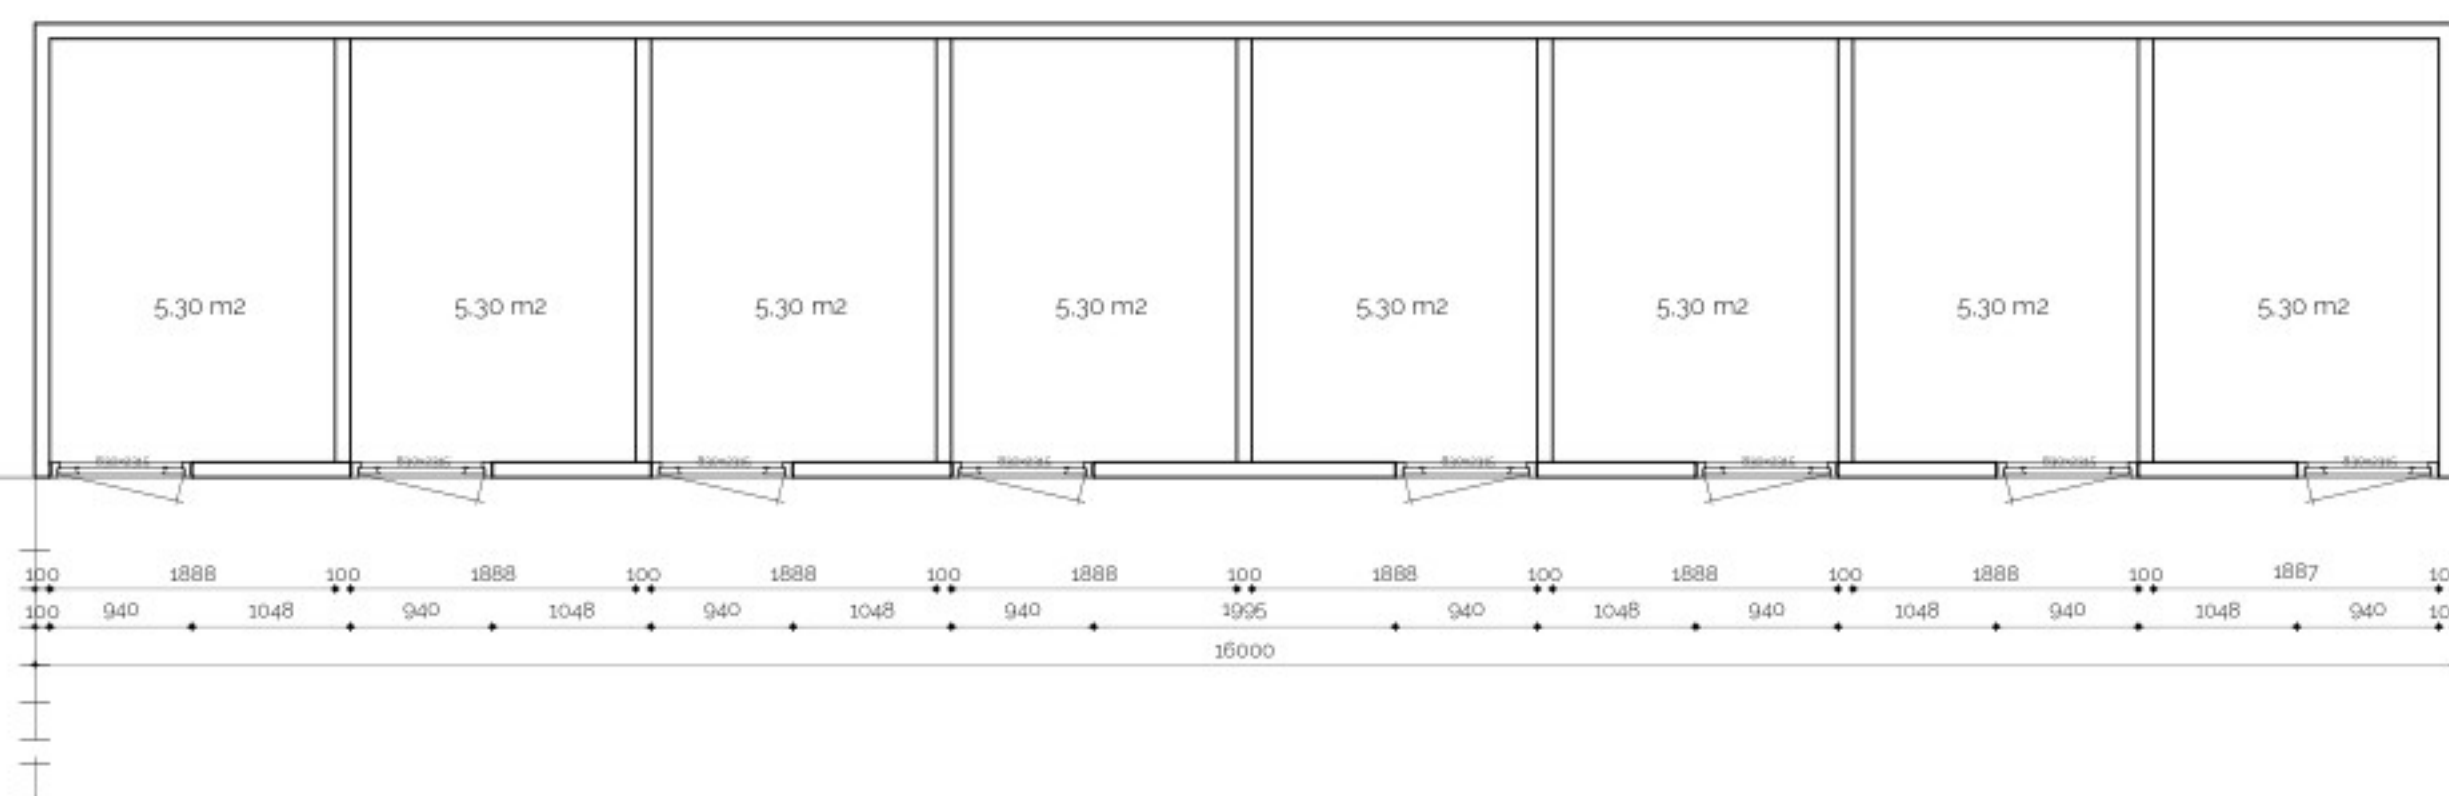


langsdoorsnede



links/rechts




achter

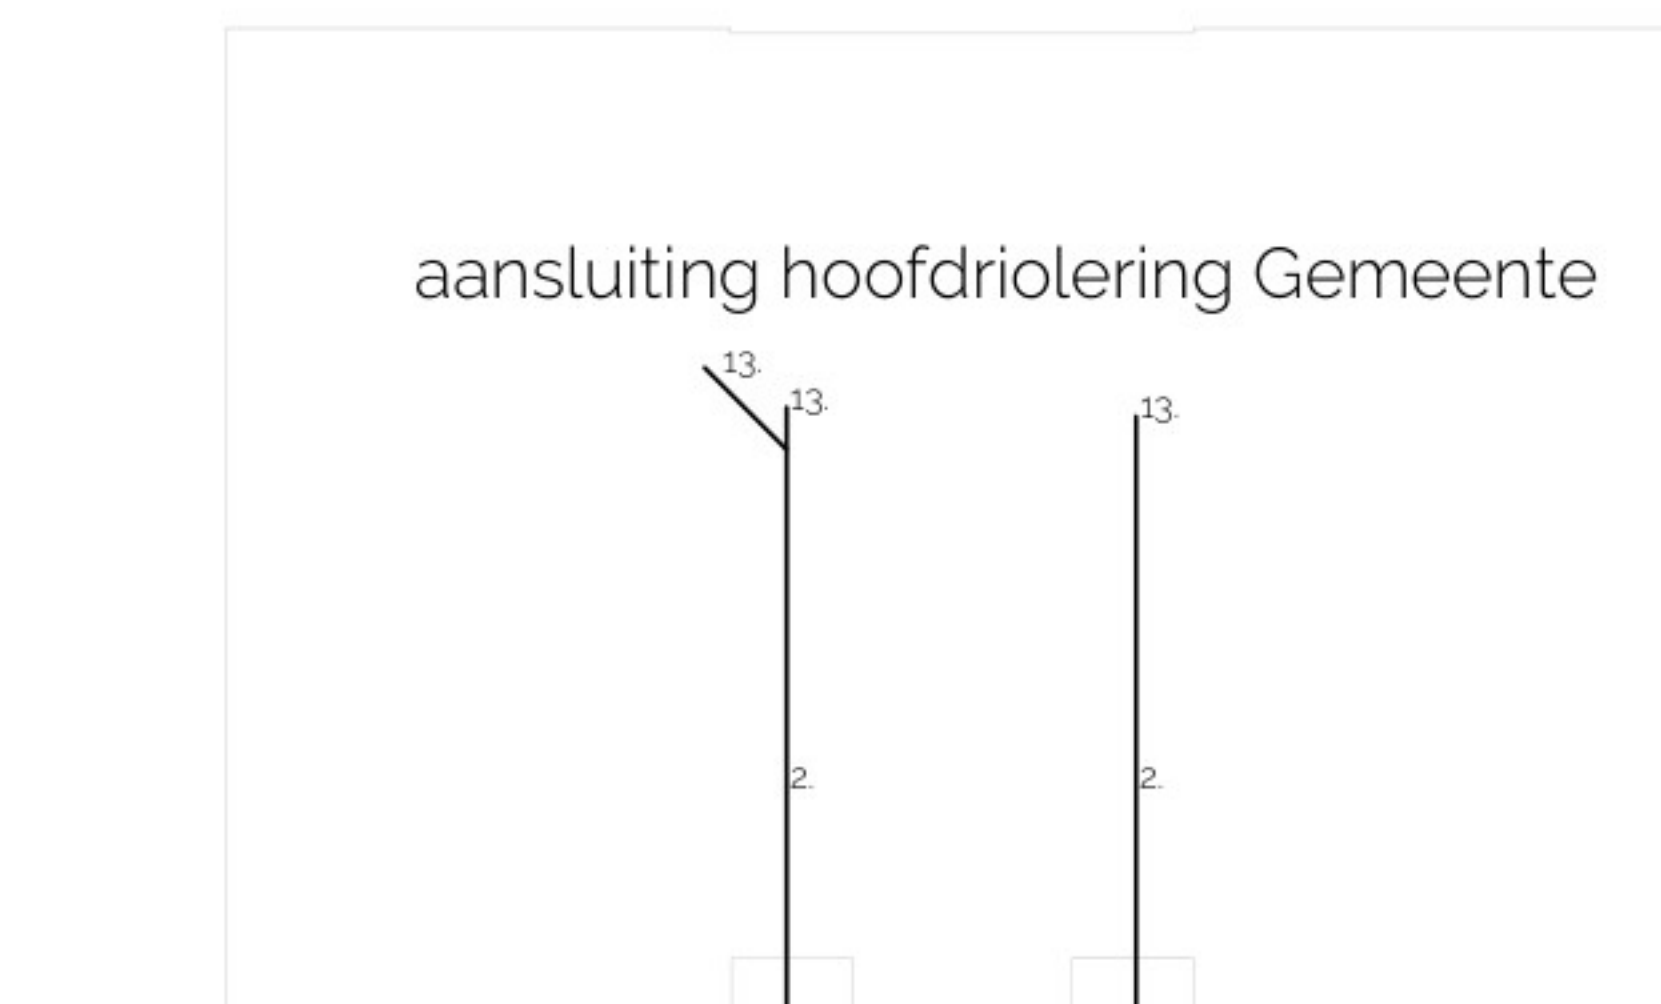


vuilwater riolering:


- | | | | |
|---------------------------------|-----------------------|-------------------------------|-------------------------------|
| 1. uitlegger Gem. riool (bruin) | 6. toilet Ø 125 mm | 11. riolering Ø 32 mm | 16. toilet Ø 110 mm |
| 2. hoofdrilering Ø 125 mm | 7. fontijntje Ø 50 mm | 12. riolering Ø 40 mm | 17. ligbad Ø 50 mm |
| 3. riolering Ø 110 mm | 8. gootsteen Ø 50 mm | 13. standleiding/WTW Ø 110 mm | 18. wastafel(s) Ø 50 mm |
| 4. riolering Ø 75 mm | 9. vaatwasser Ø 50 mm | 14. schrob/vloerputje Ø 75 mm | 19. wasmachine/droger Ø 50 mm |
| 5. riolering Ø 50 mm | 10. onstopingsstuk | 15. draingoot Ø 50 mm | 20. overstort CV/MV Ø 50 mm |

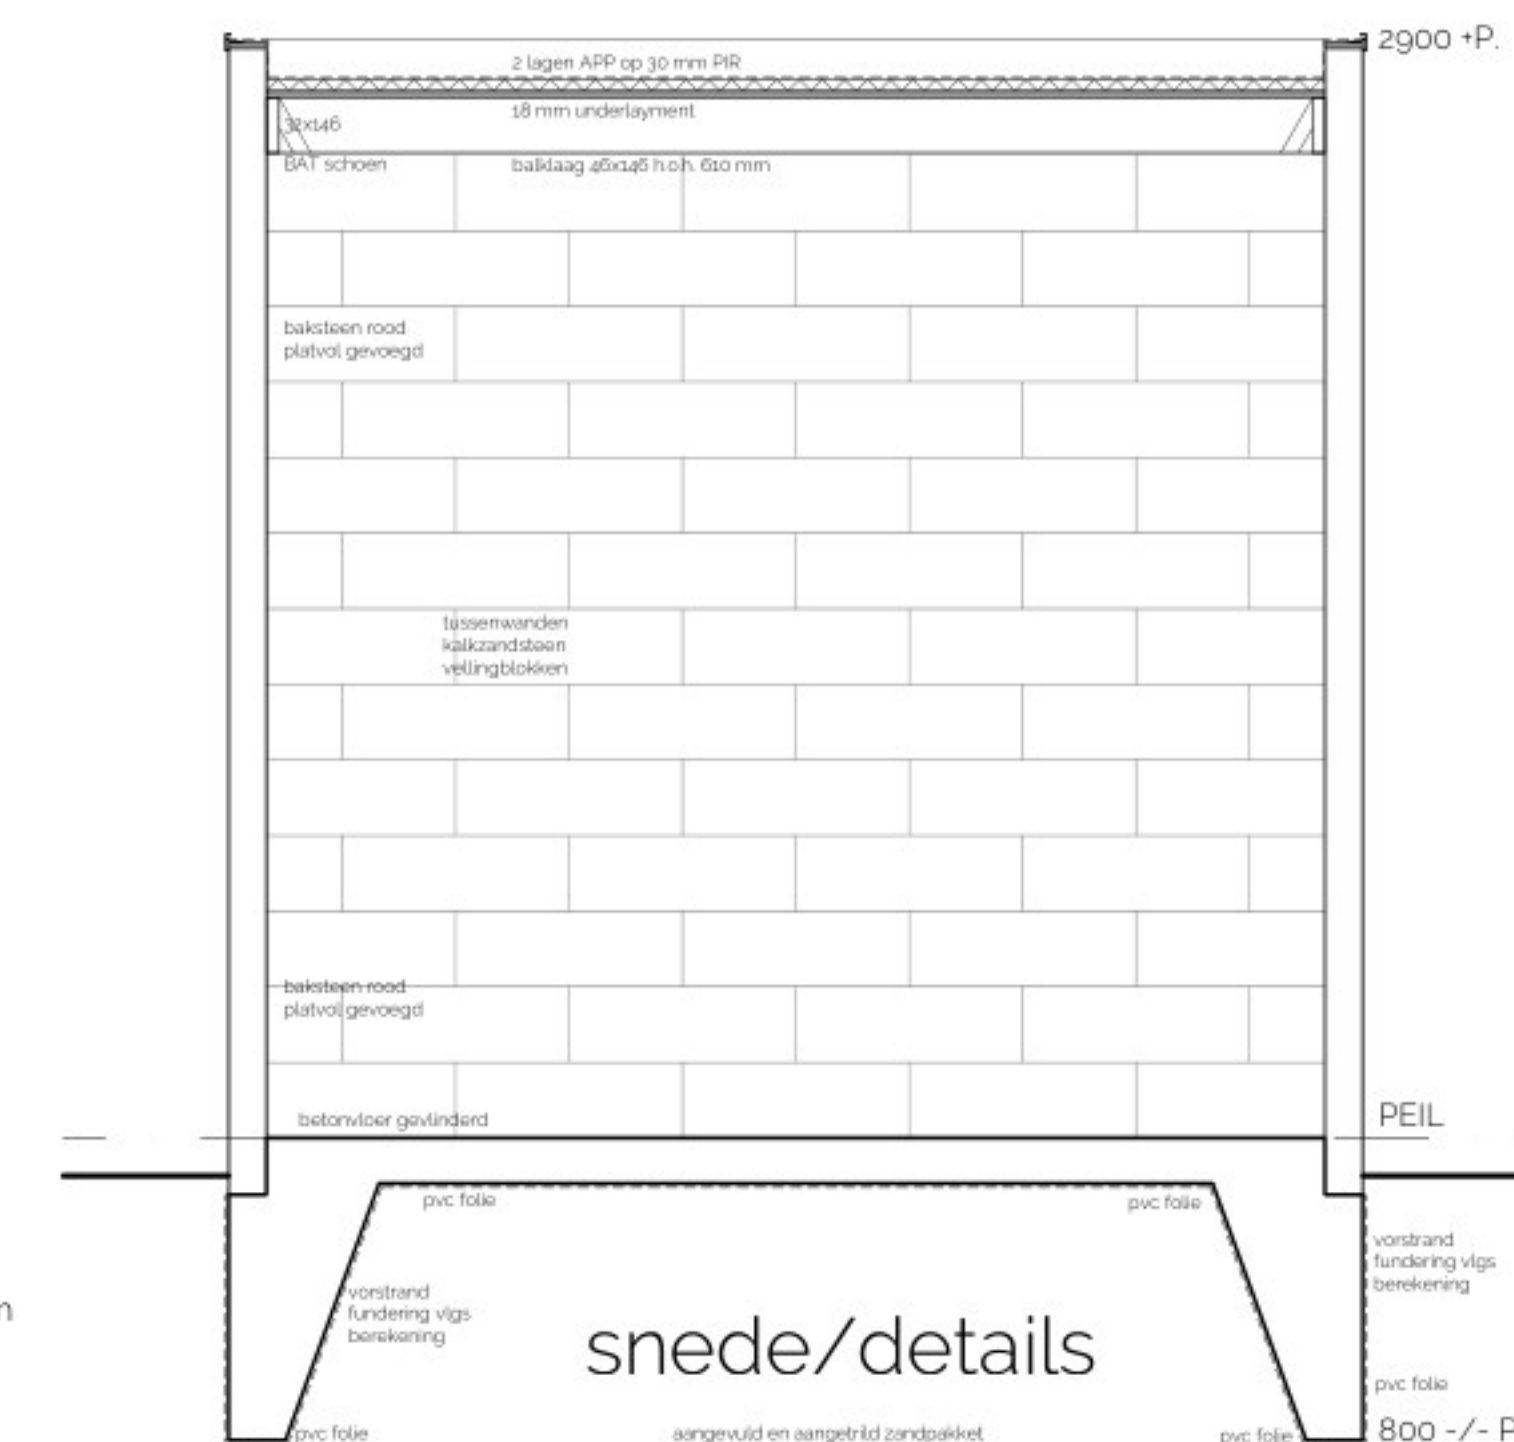



snede/details

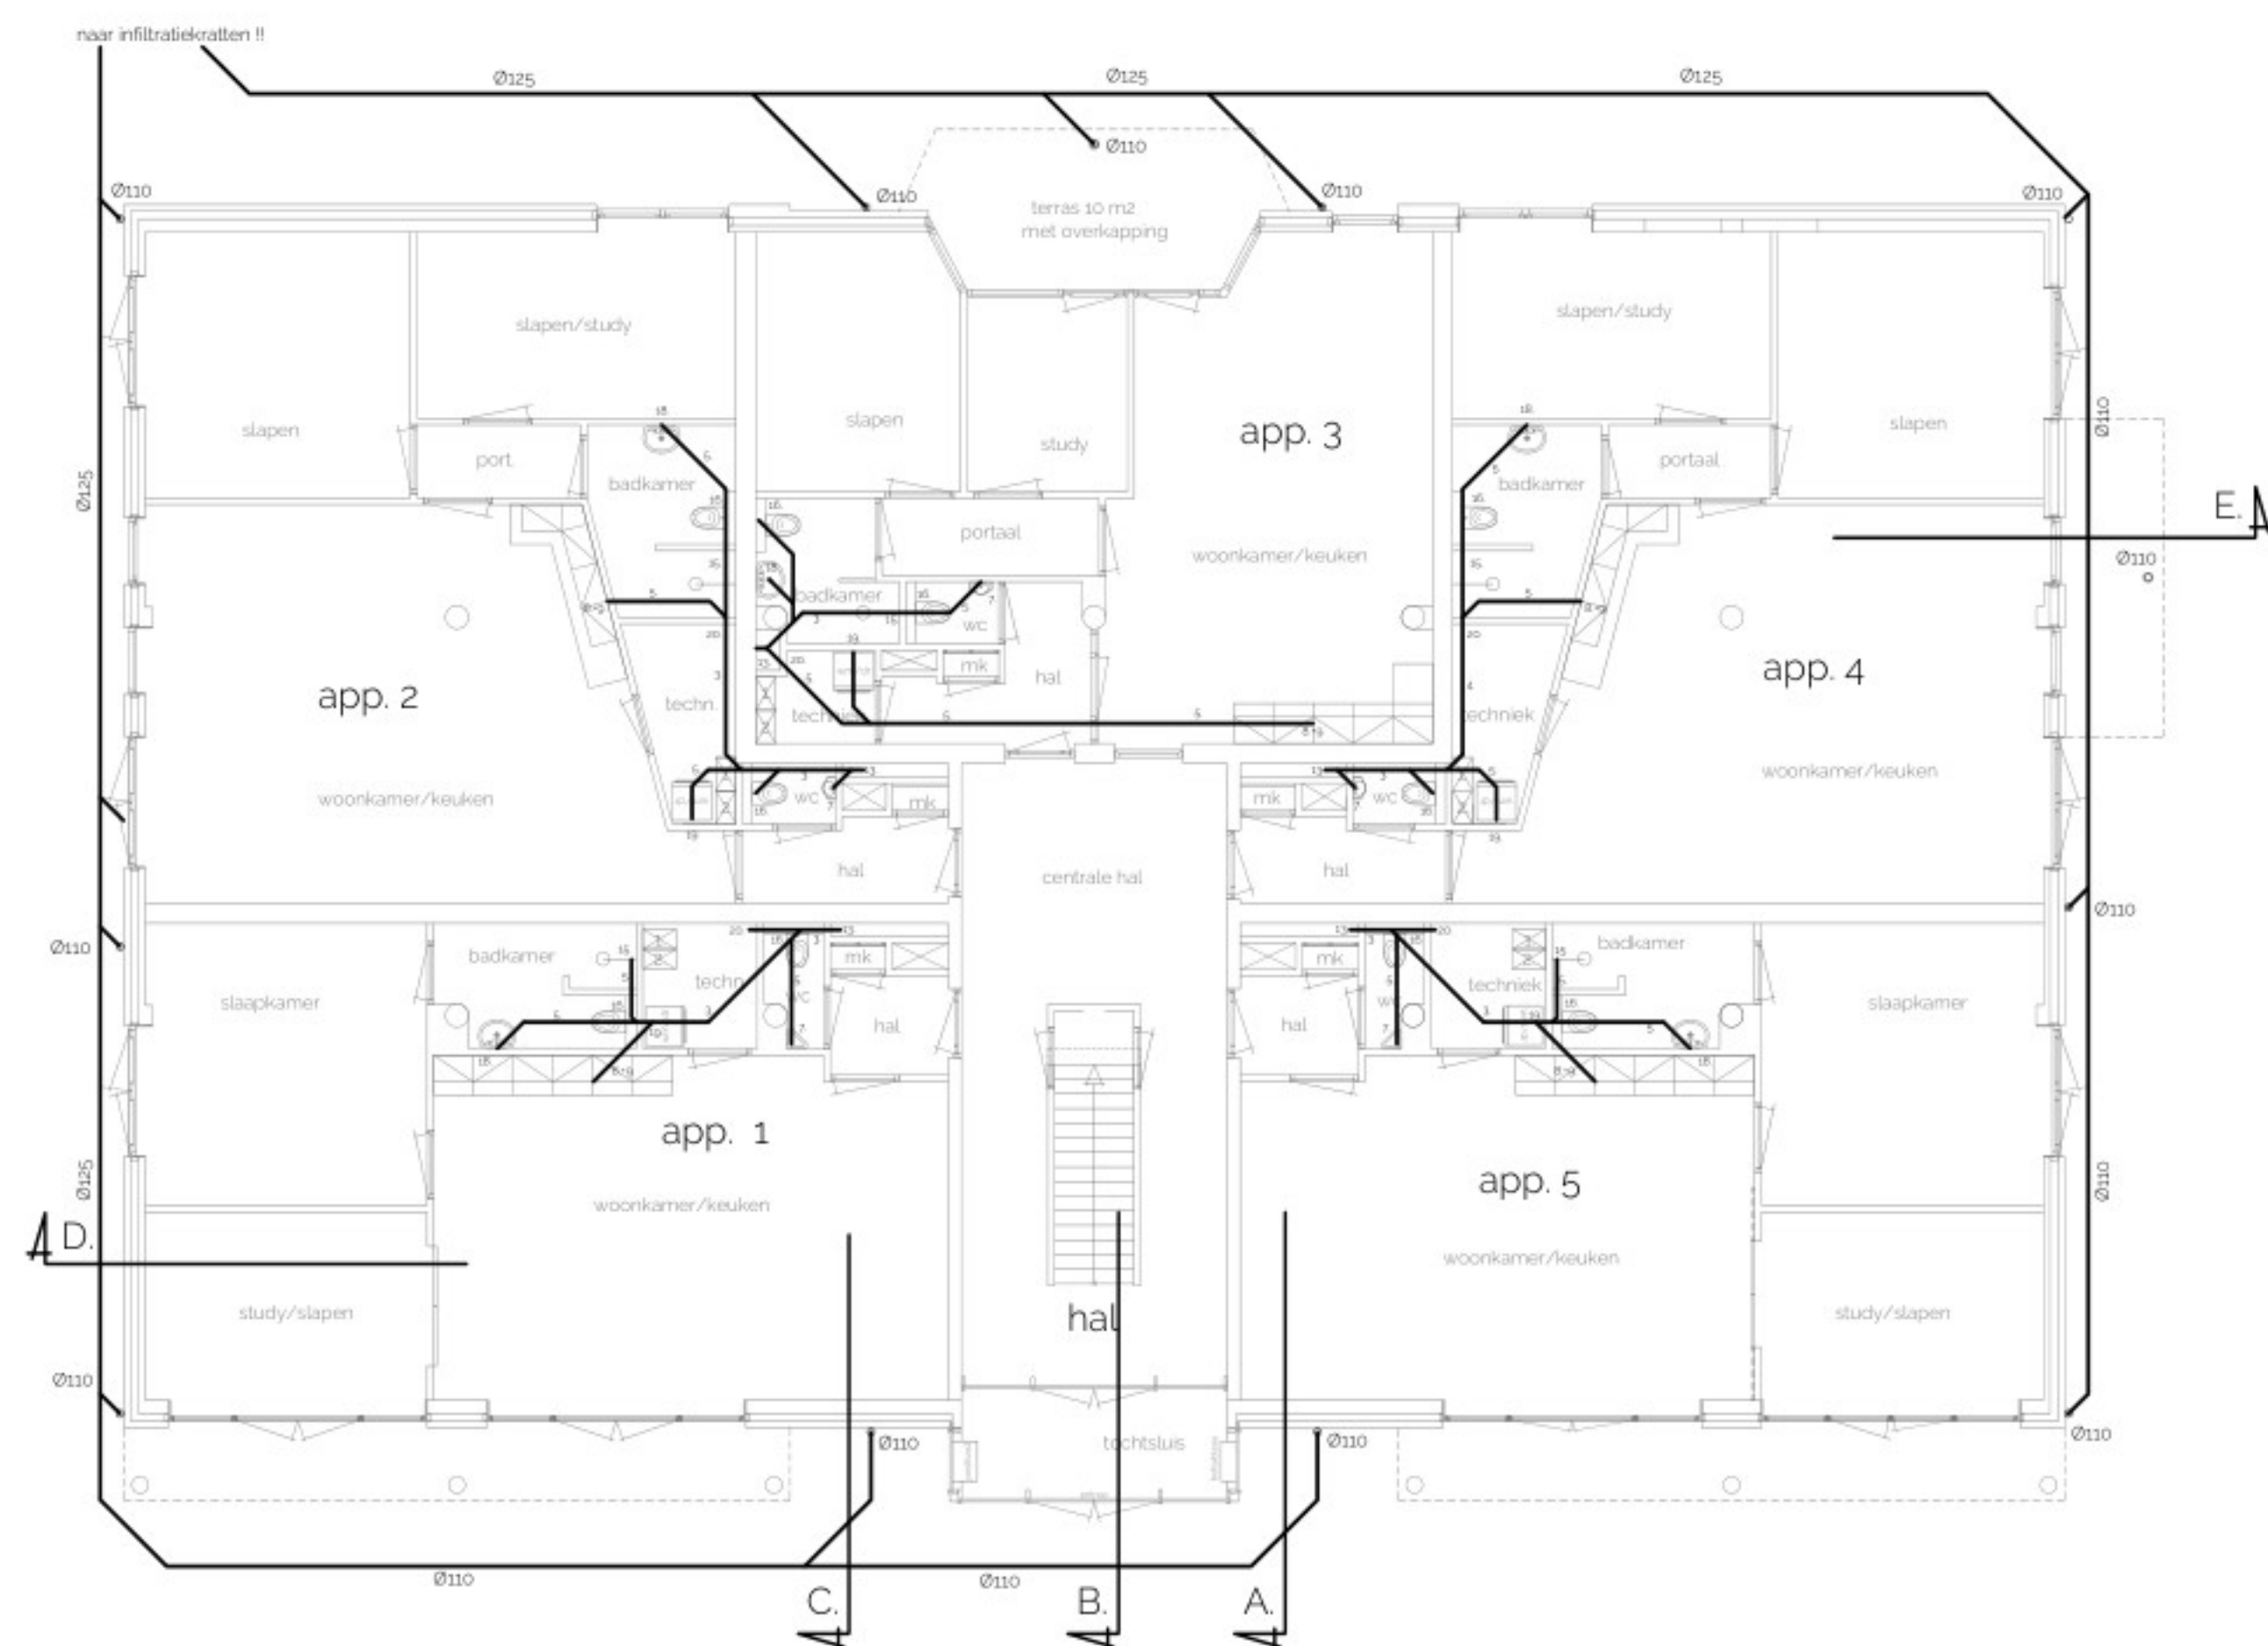



h.w.a. / riolering / doorsnedes beganegrond


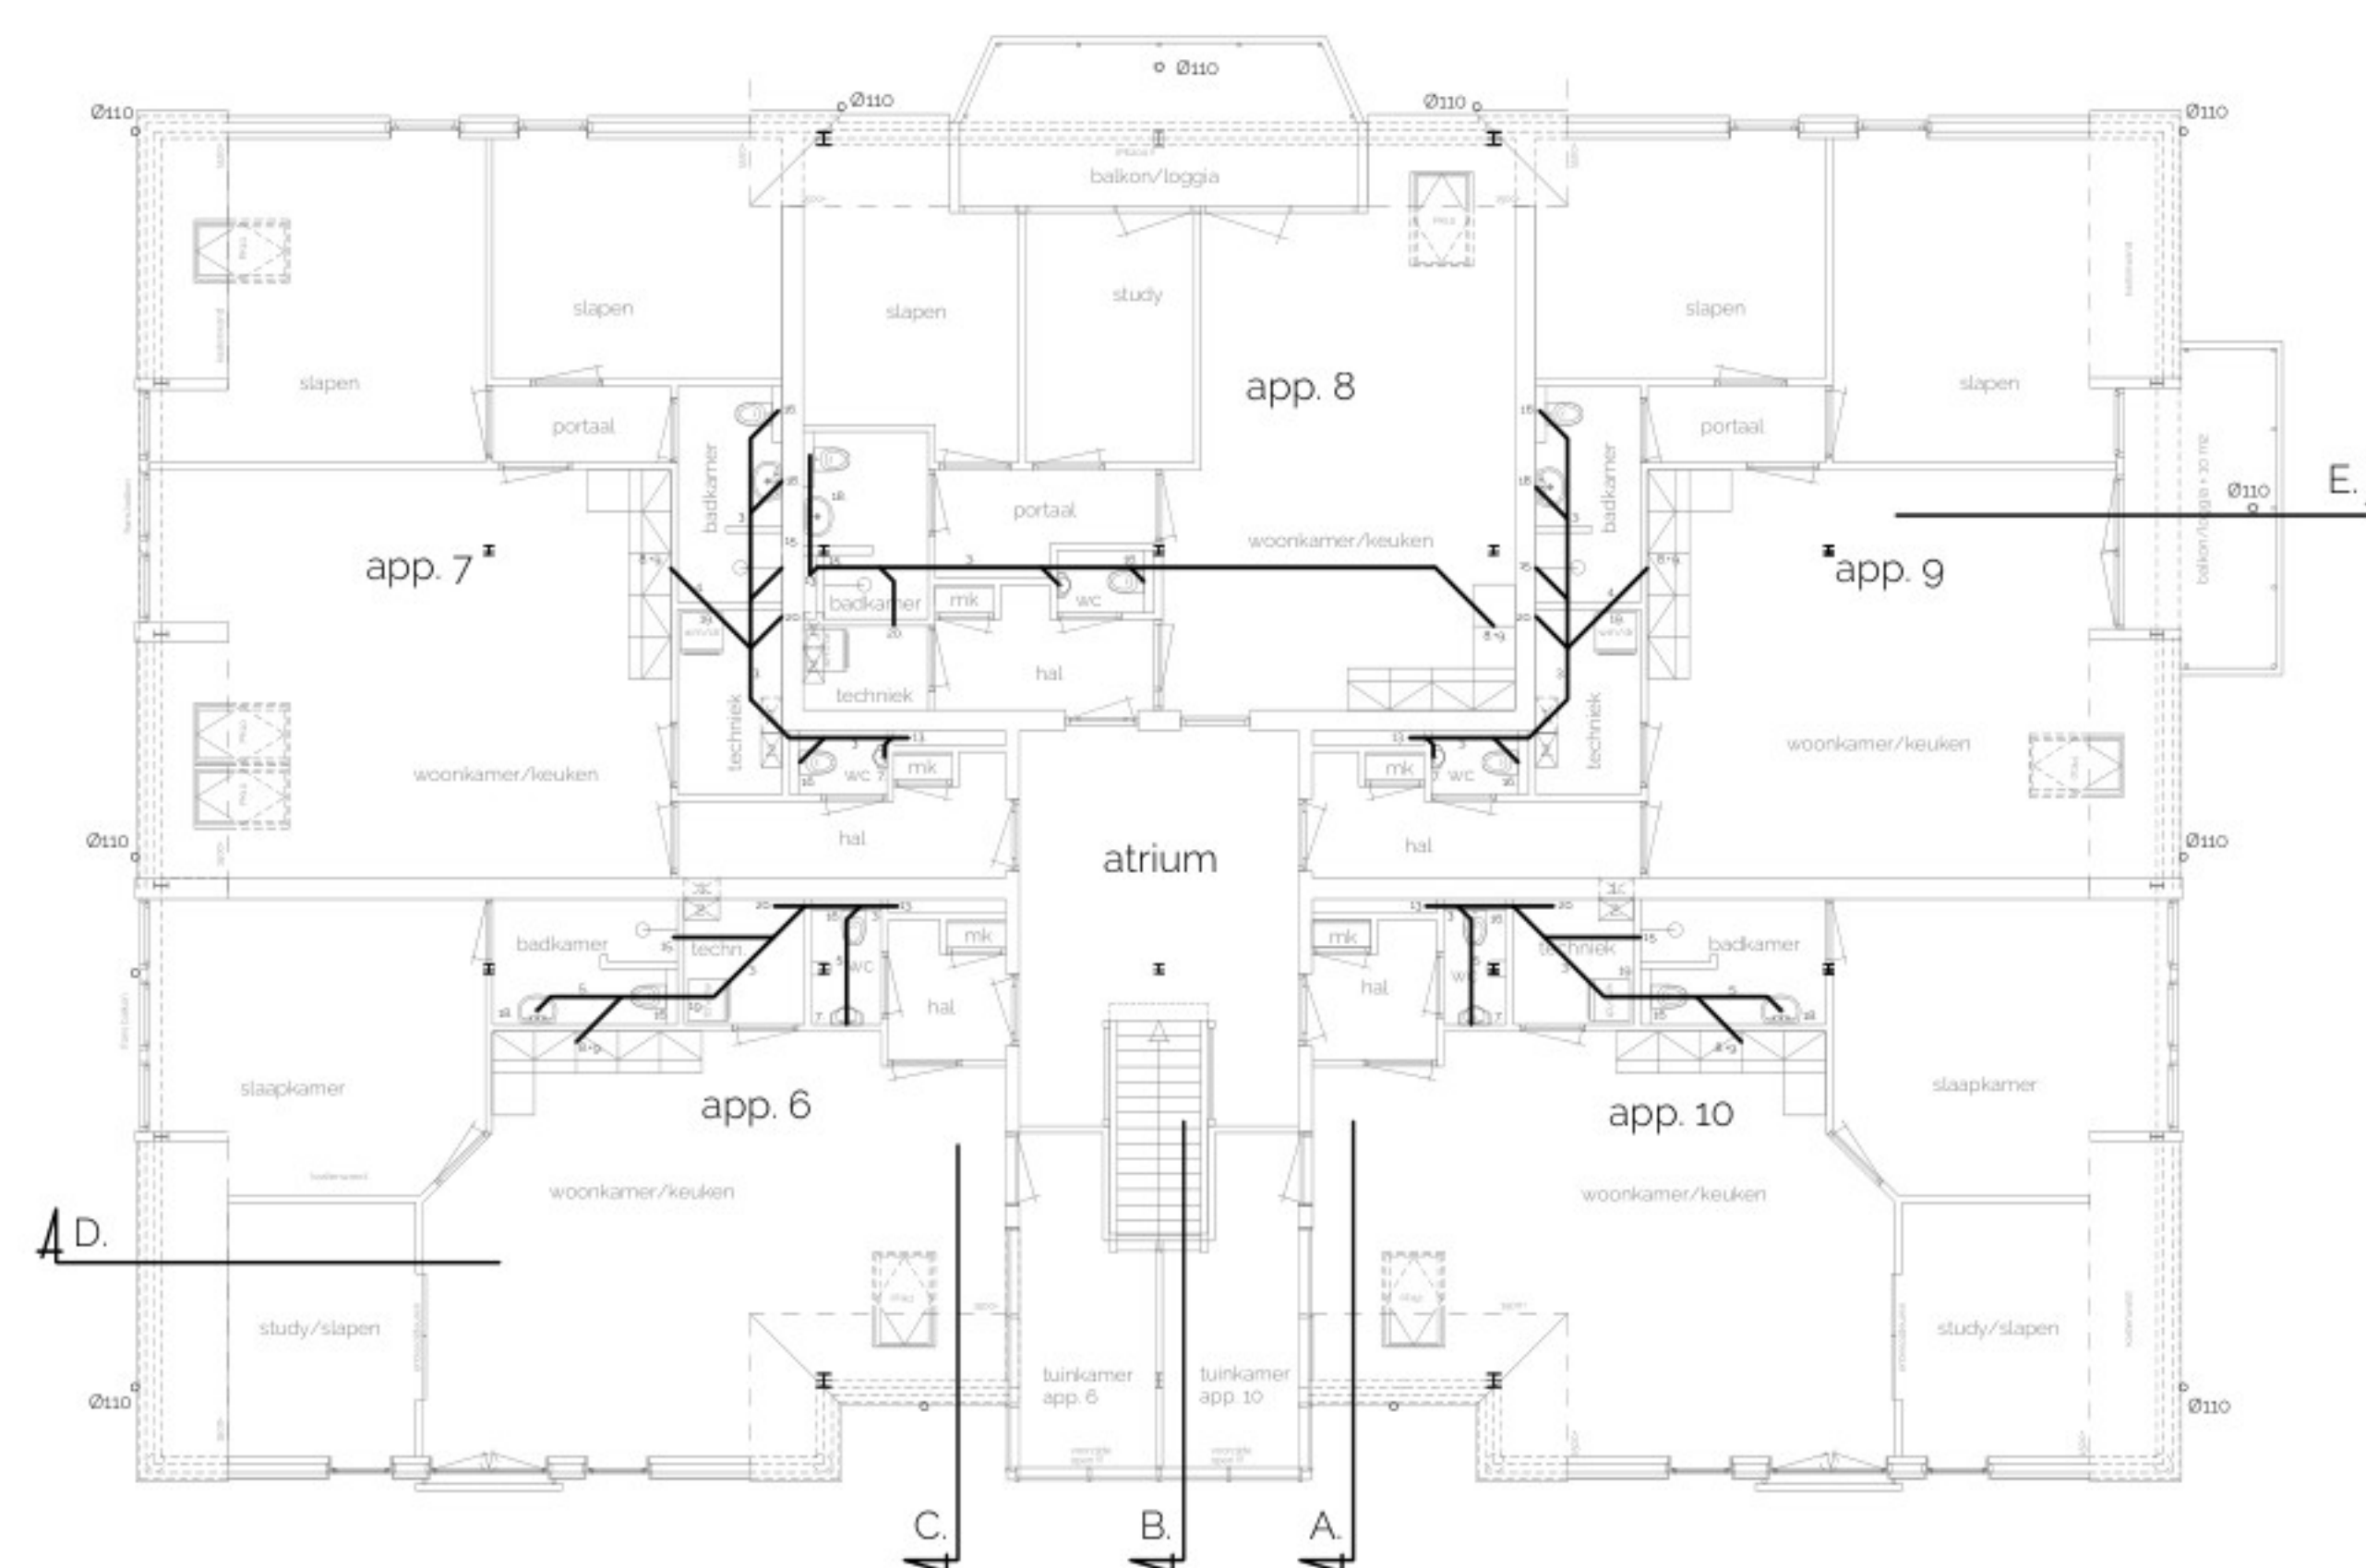


h.w.a. / riolering doorsnedes 1e verdieping

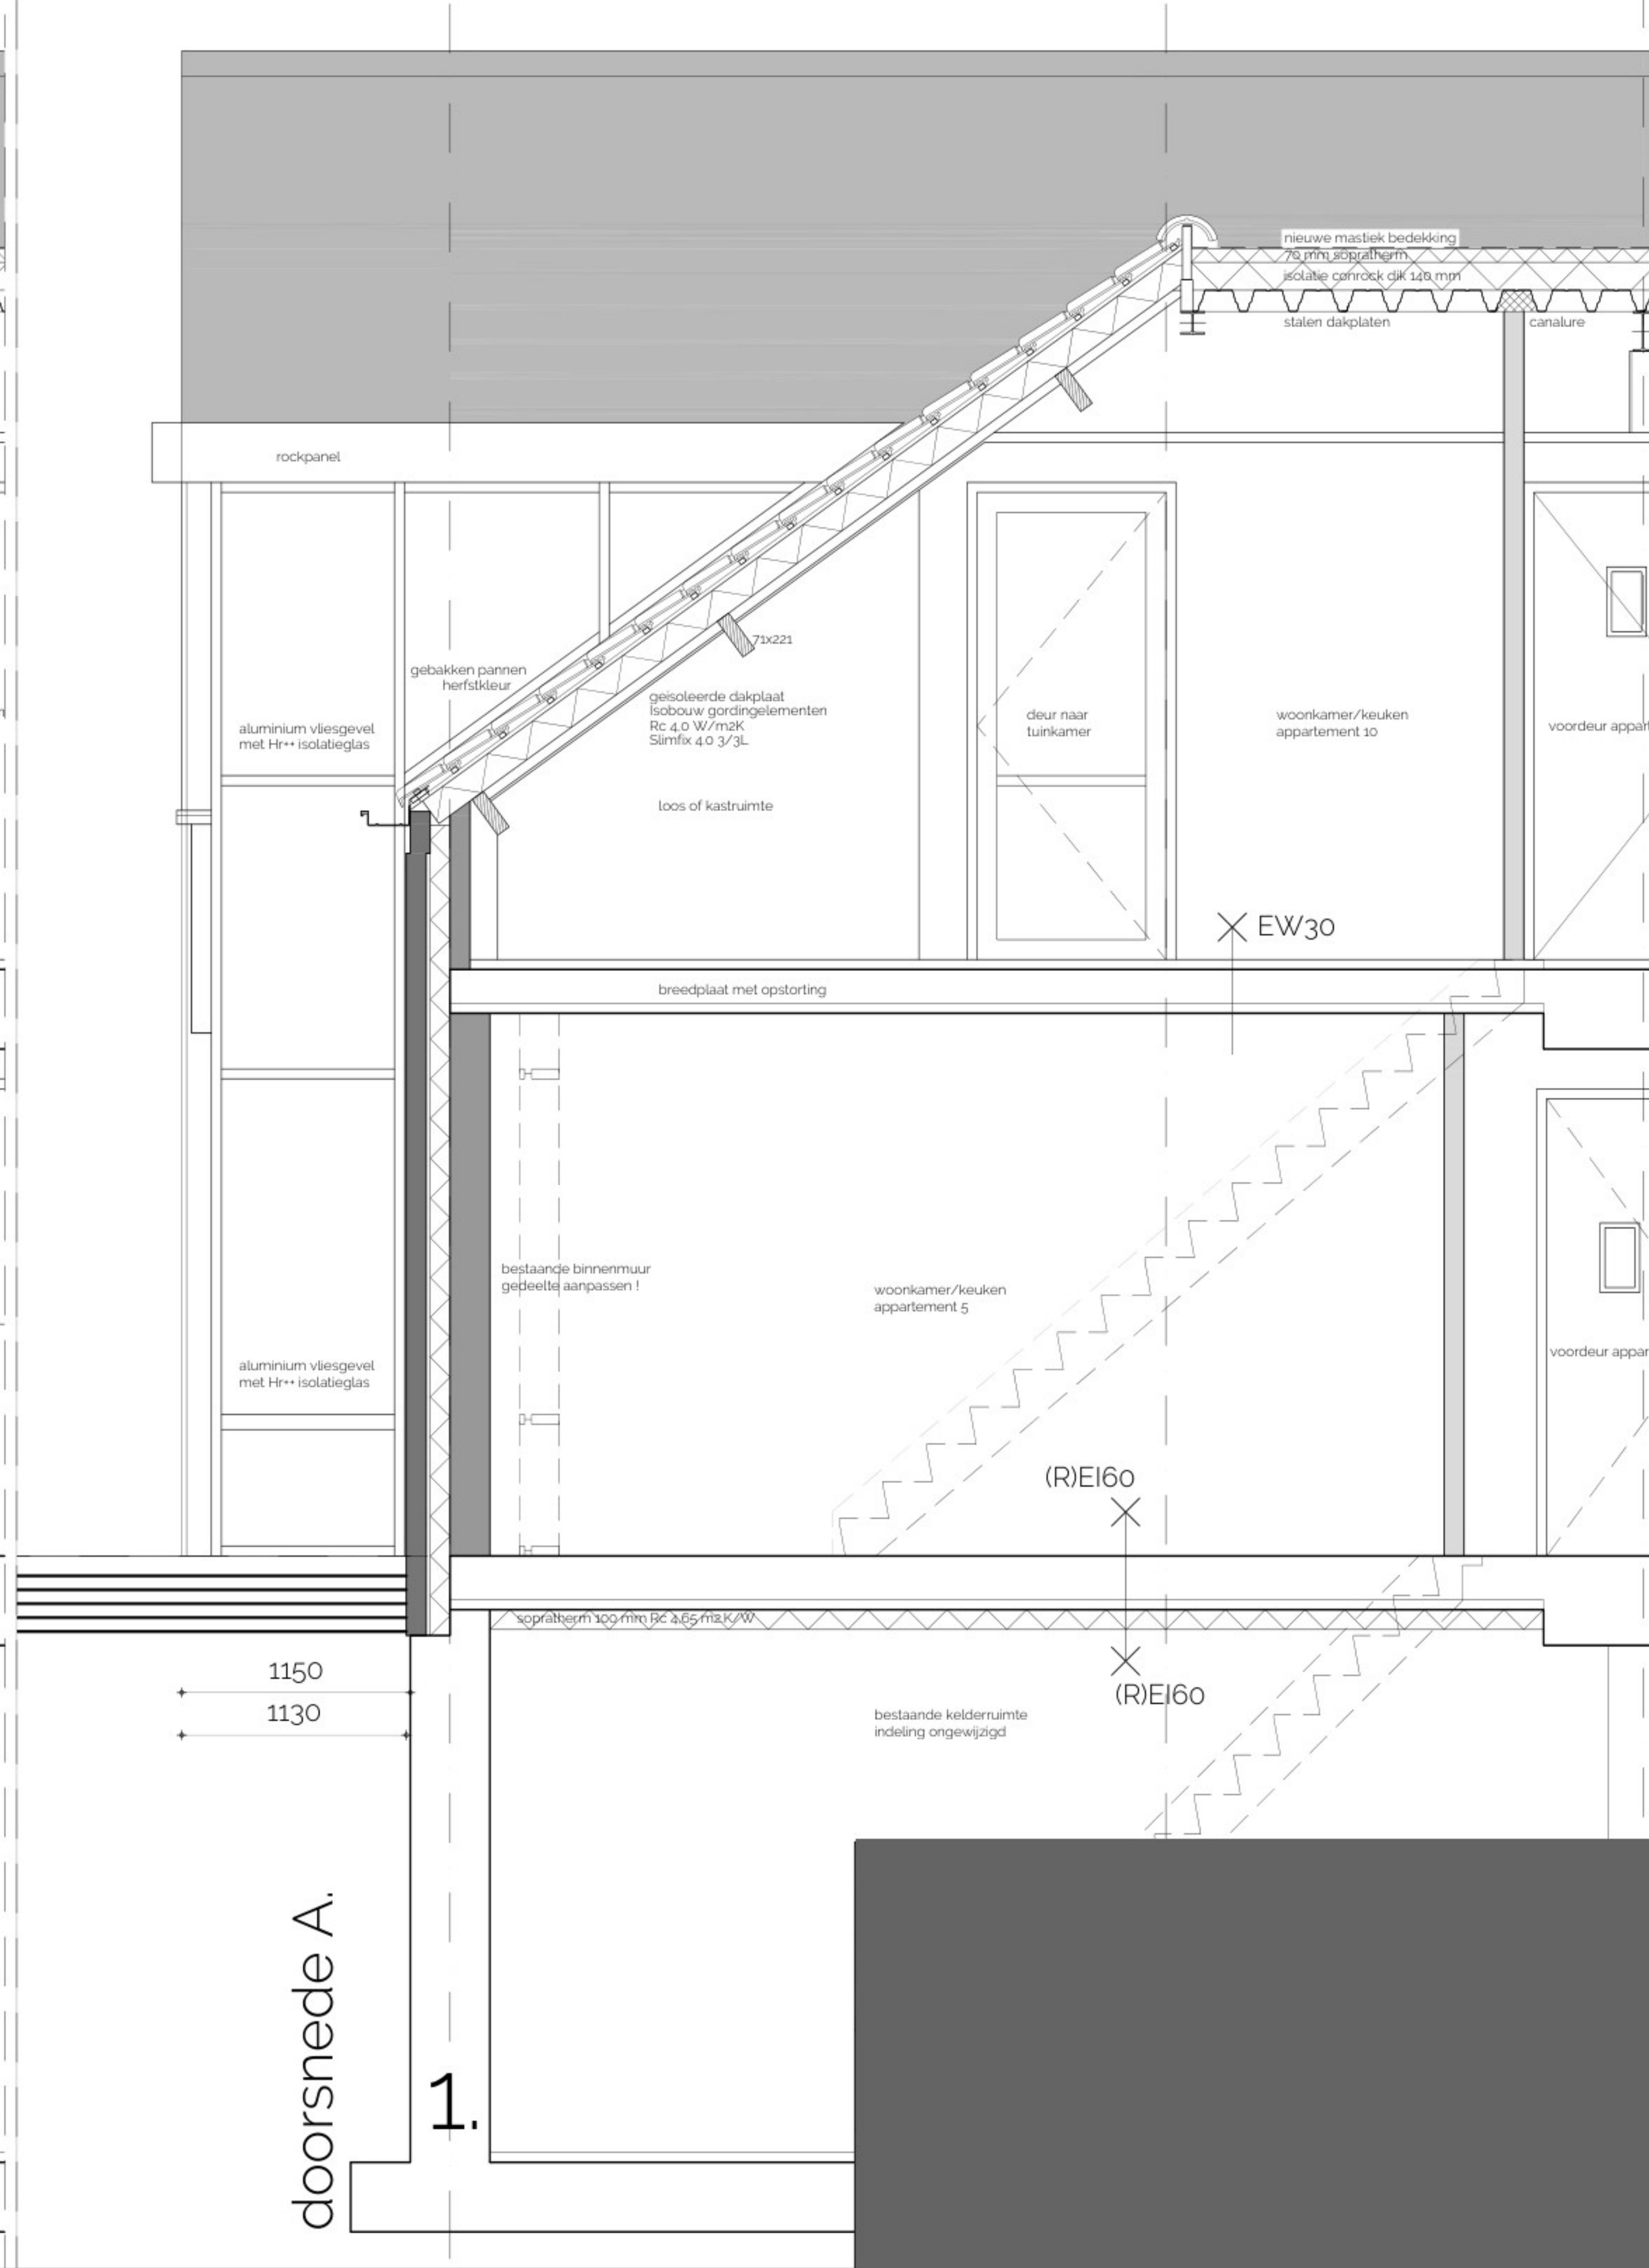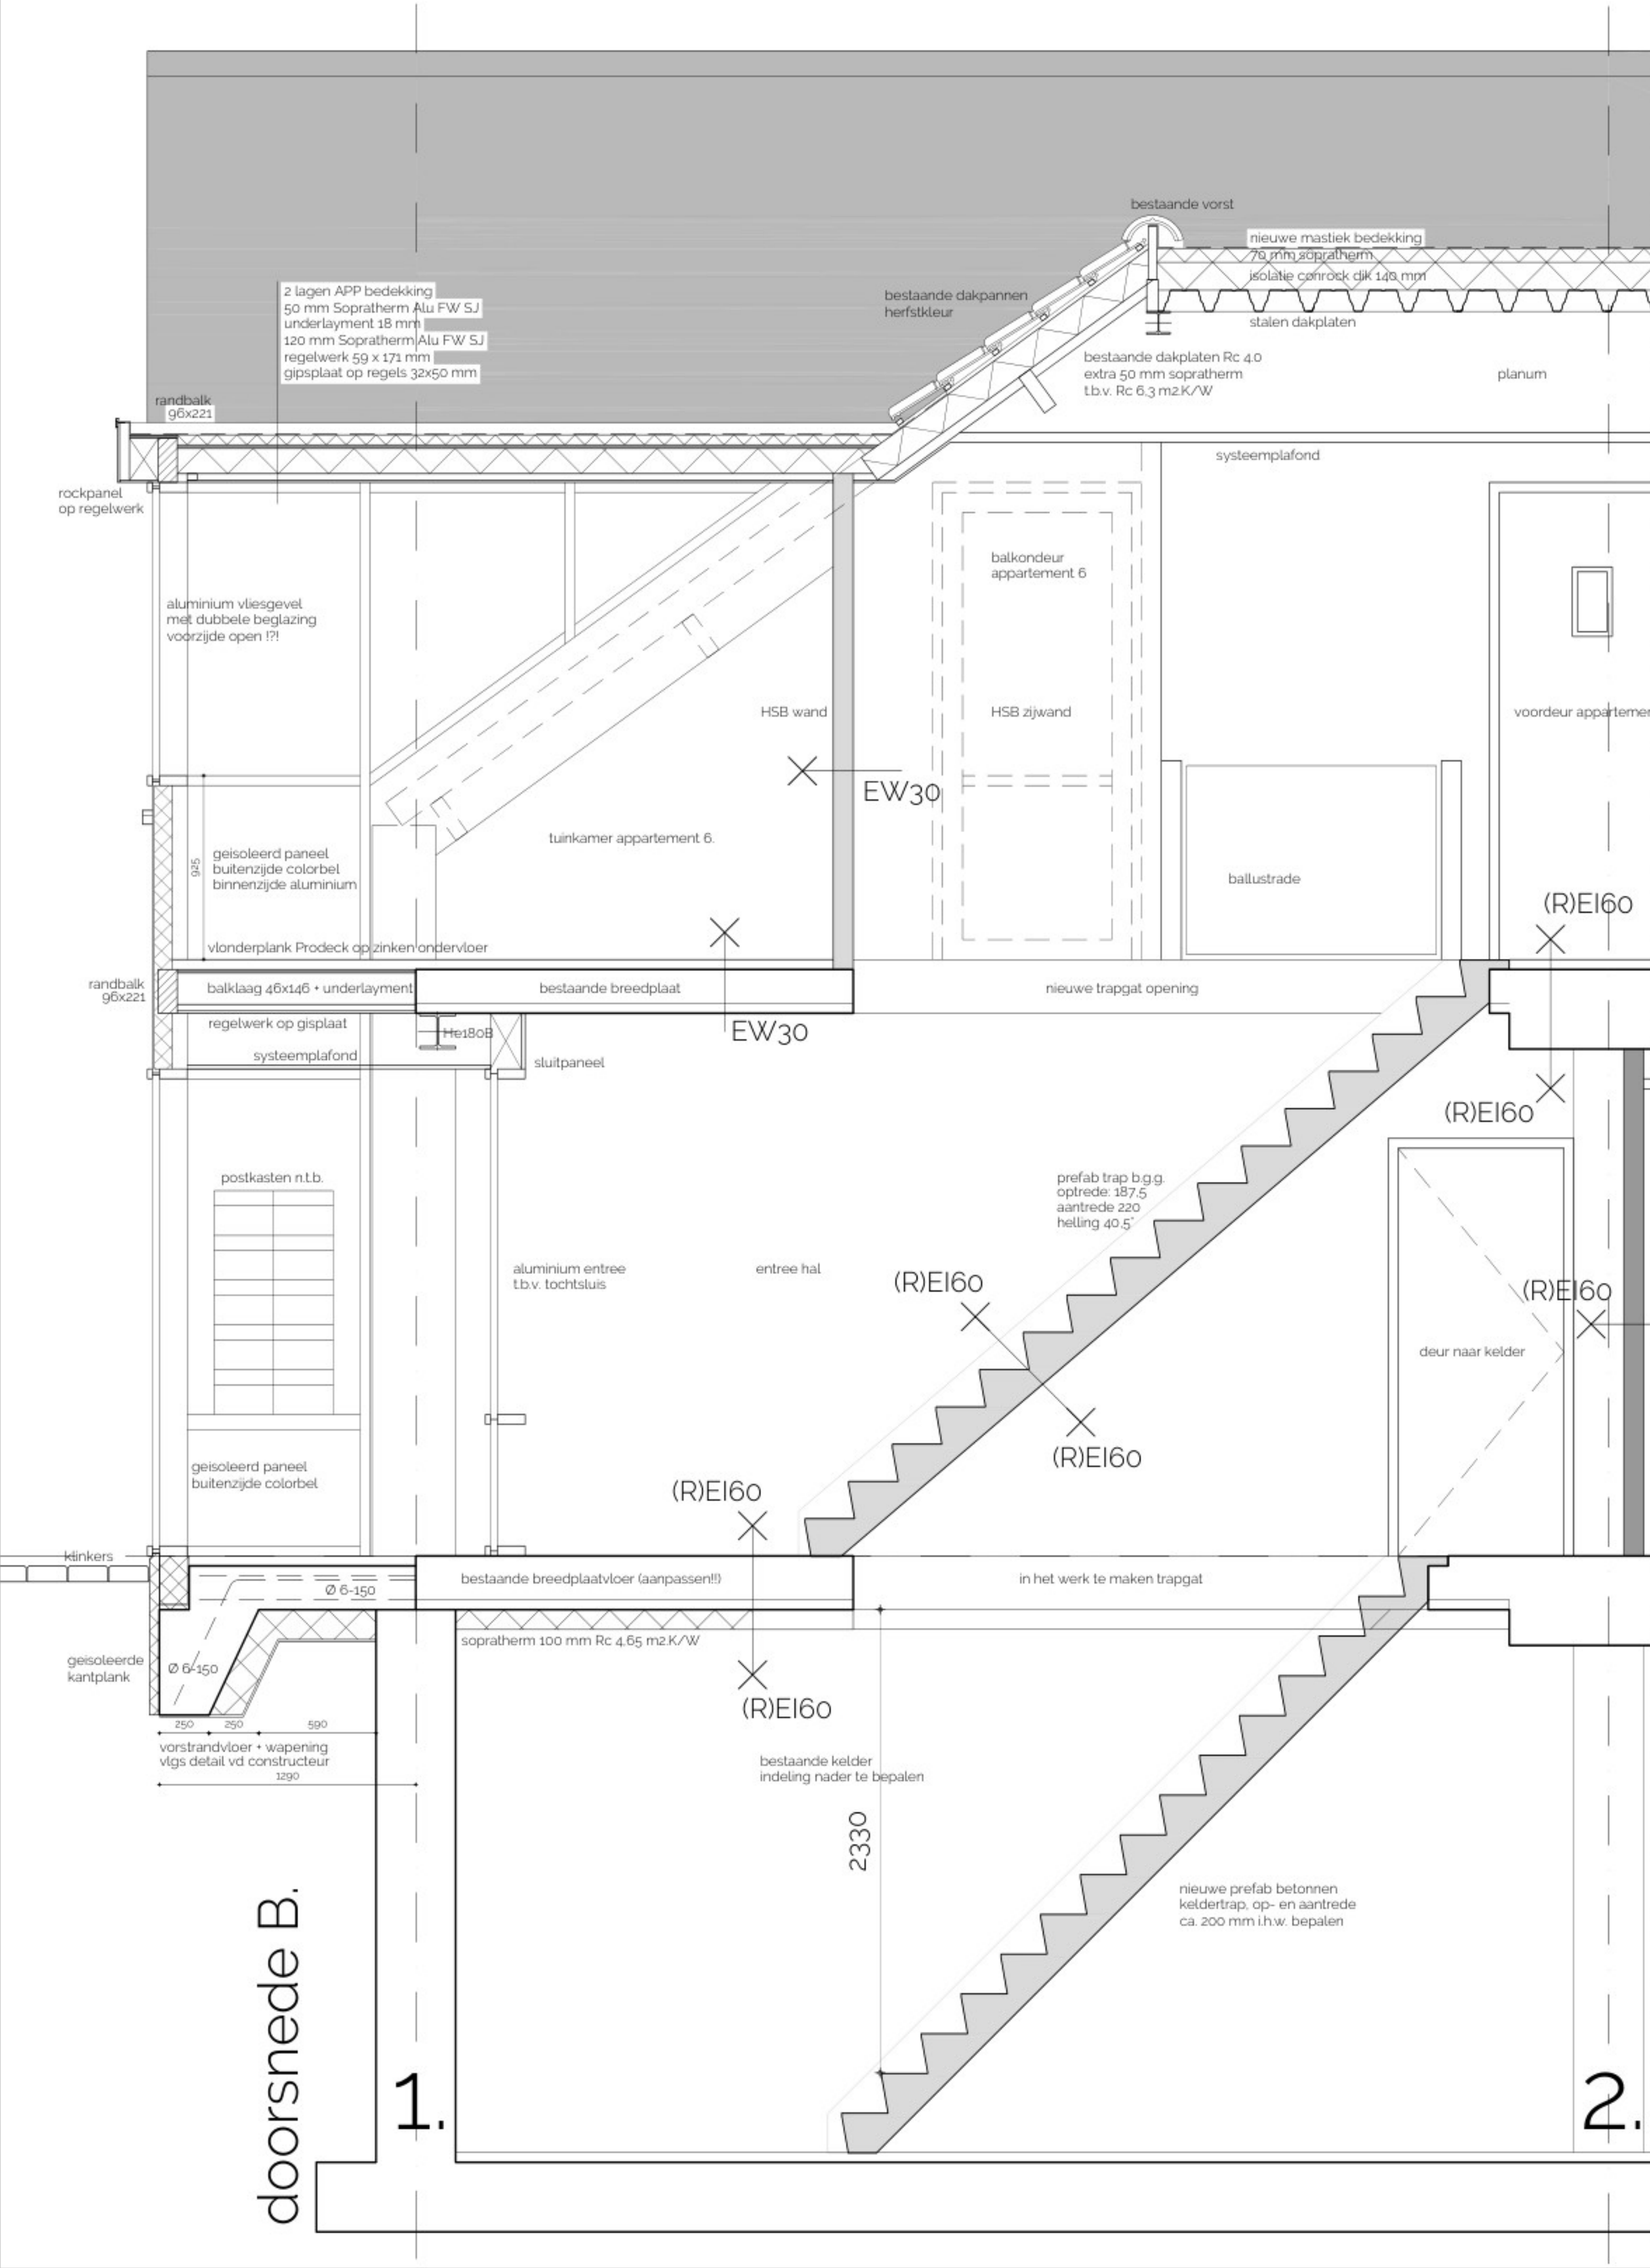

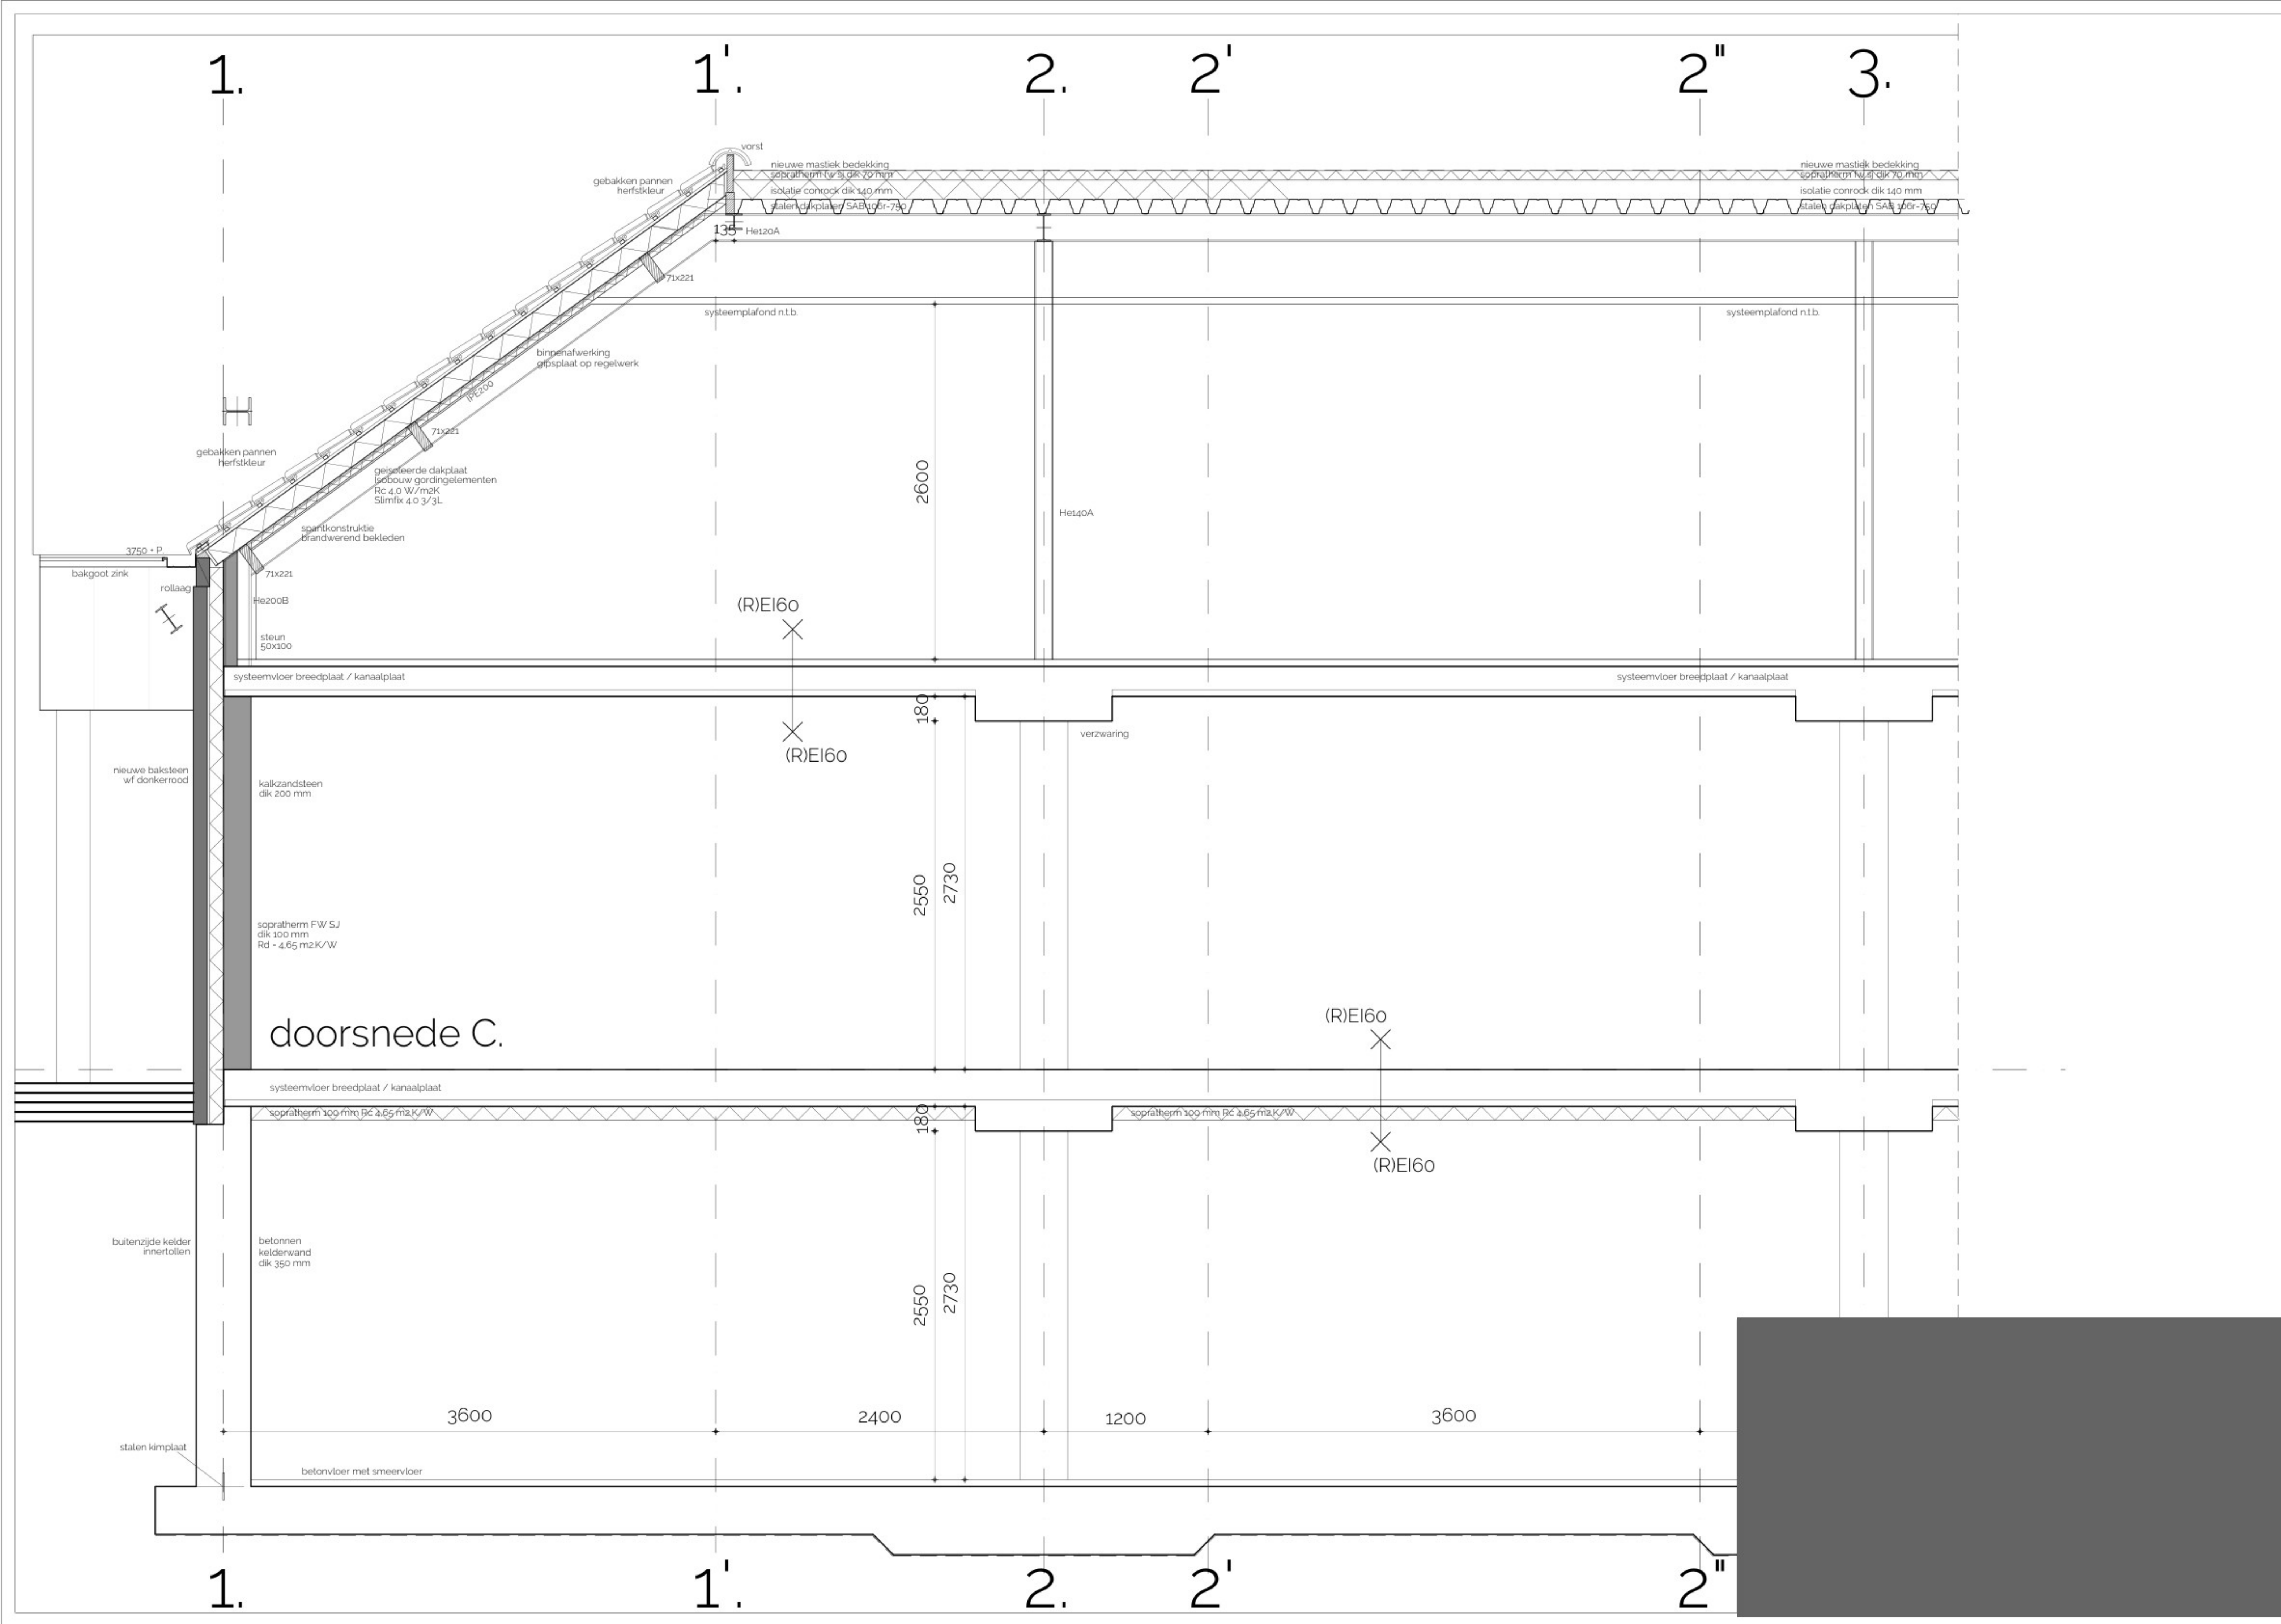

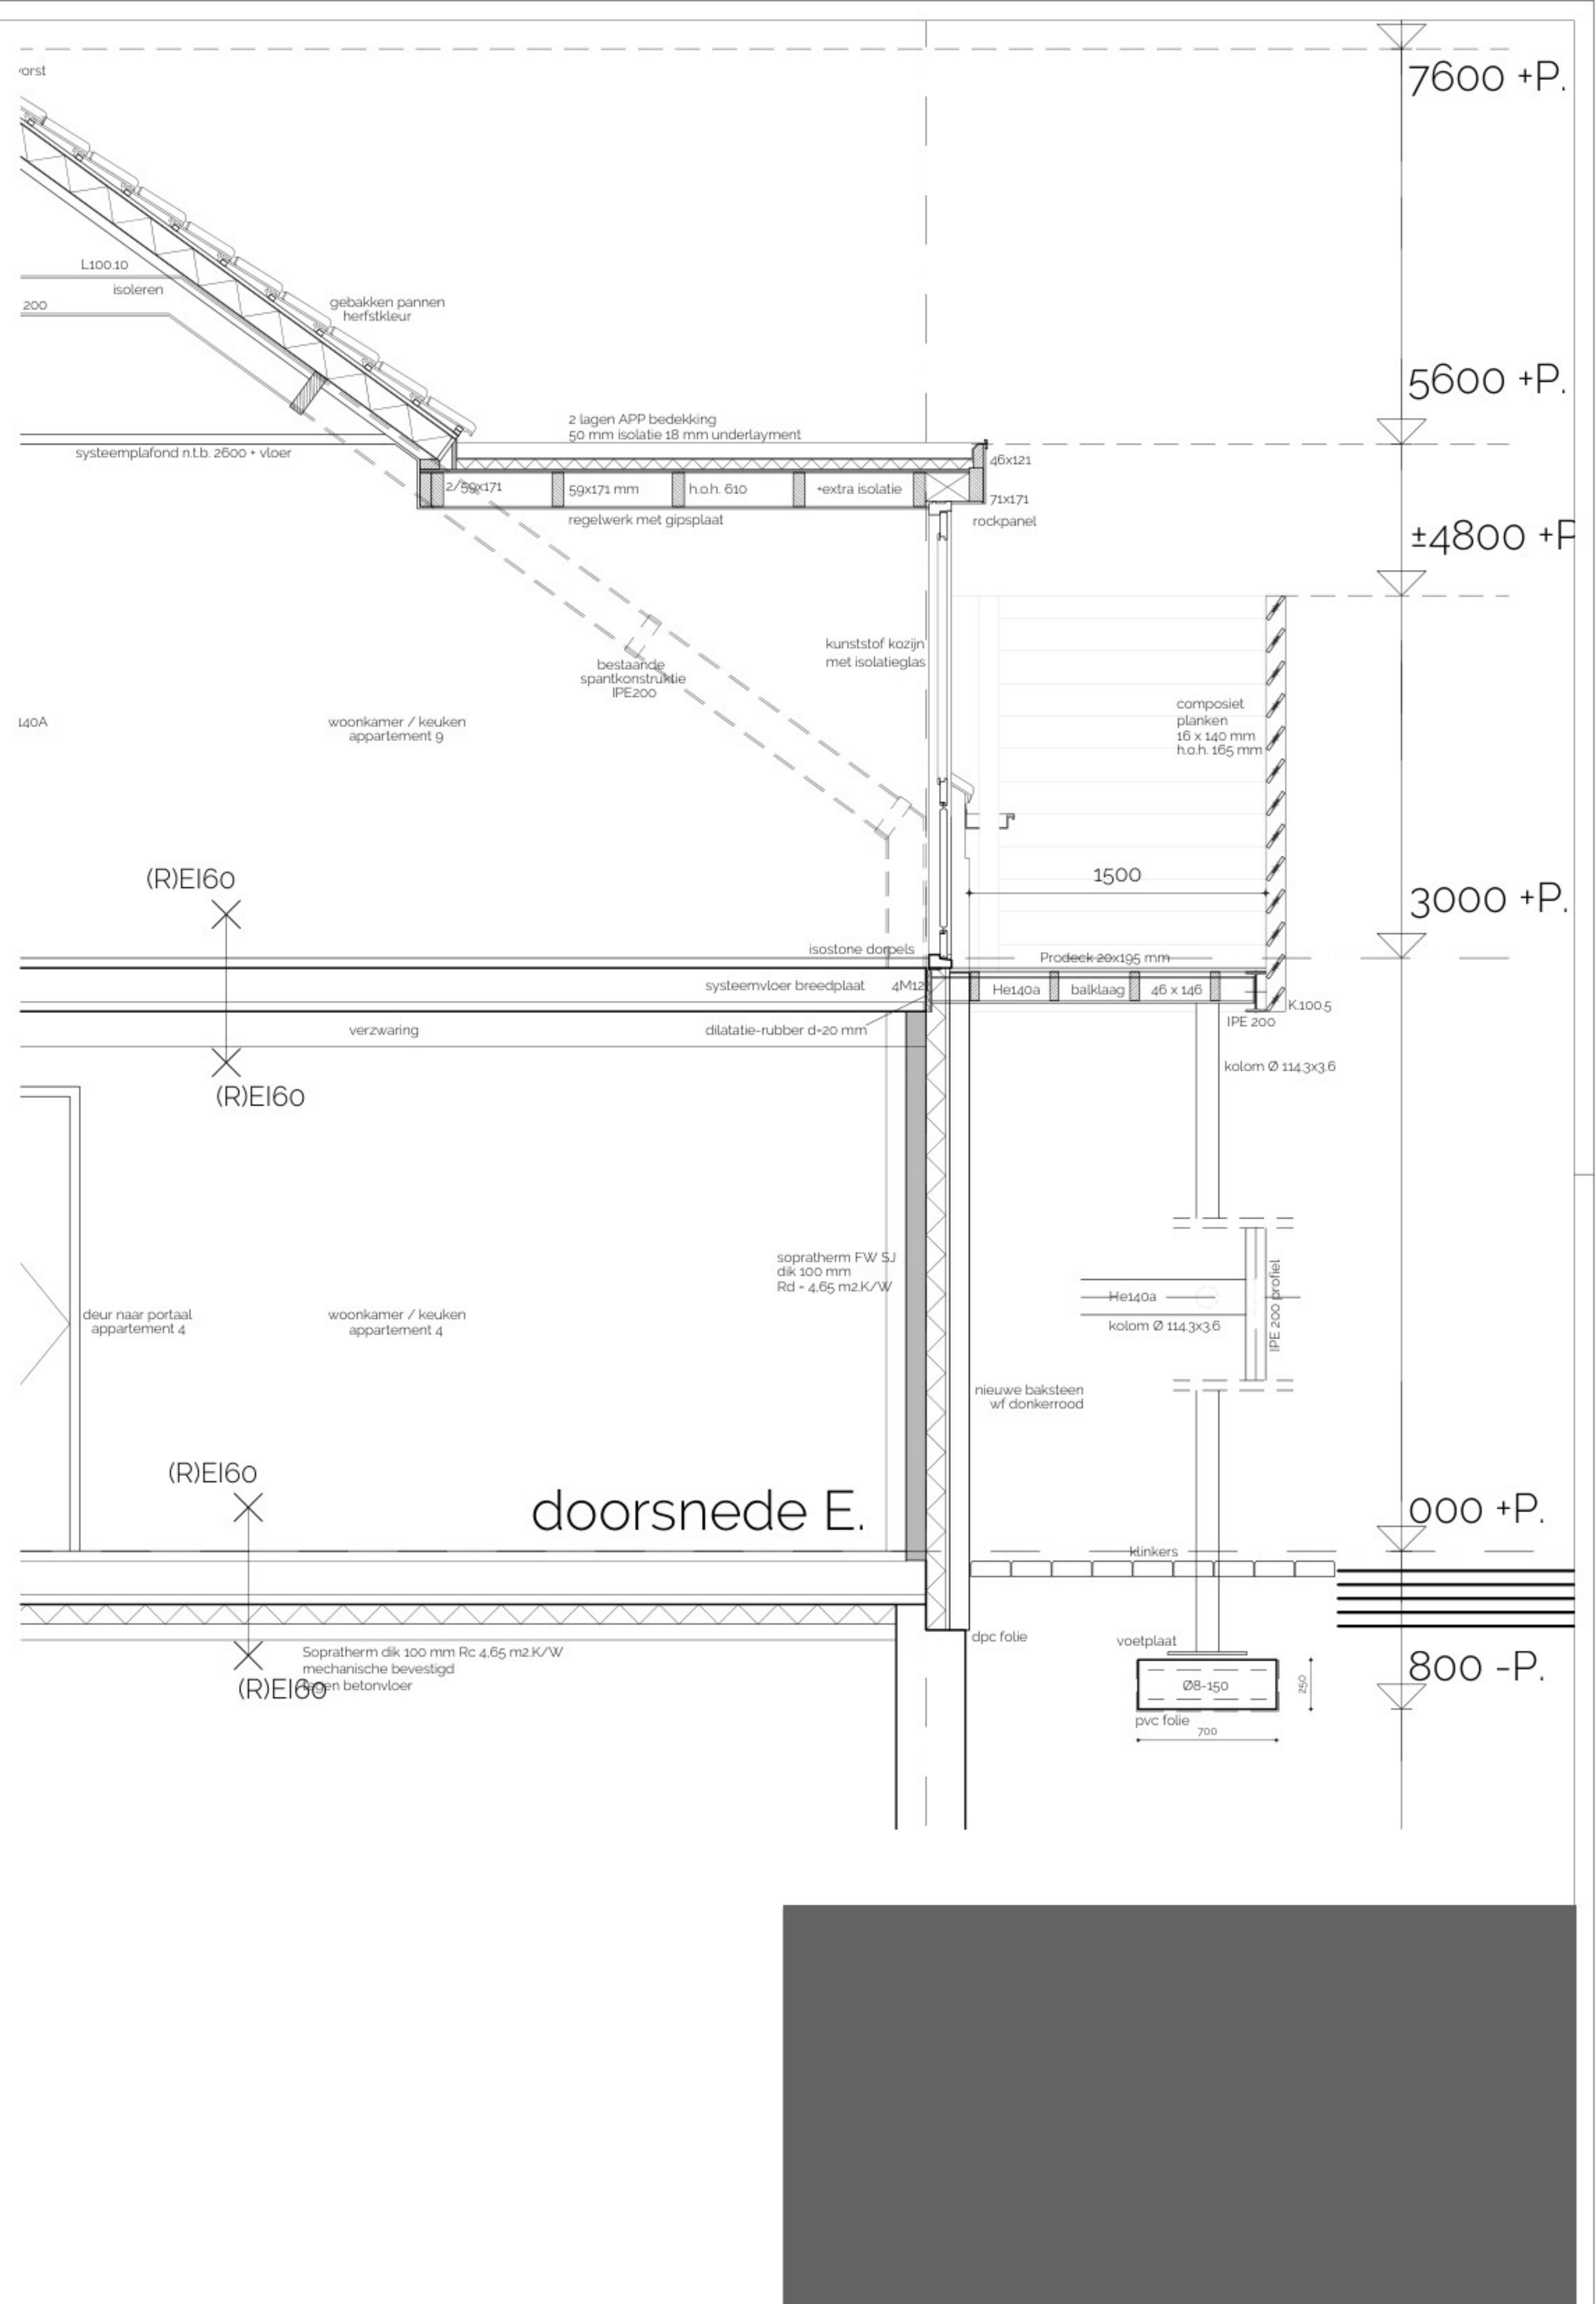

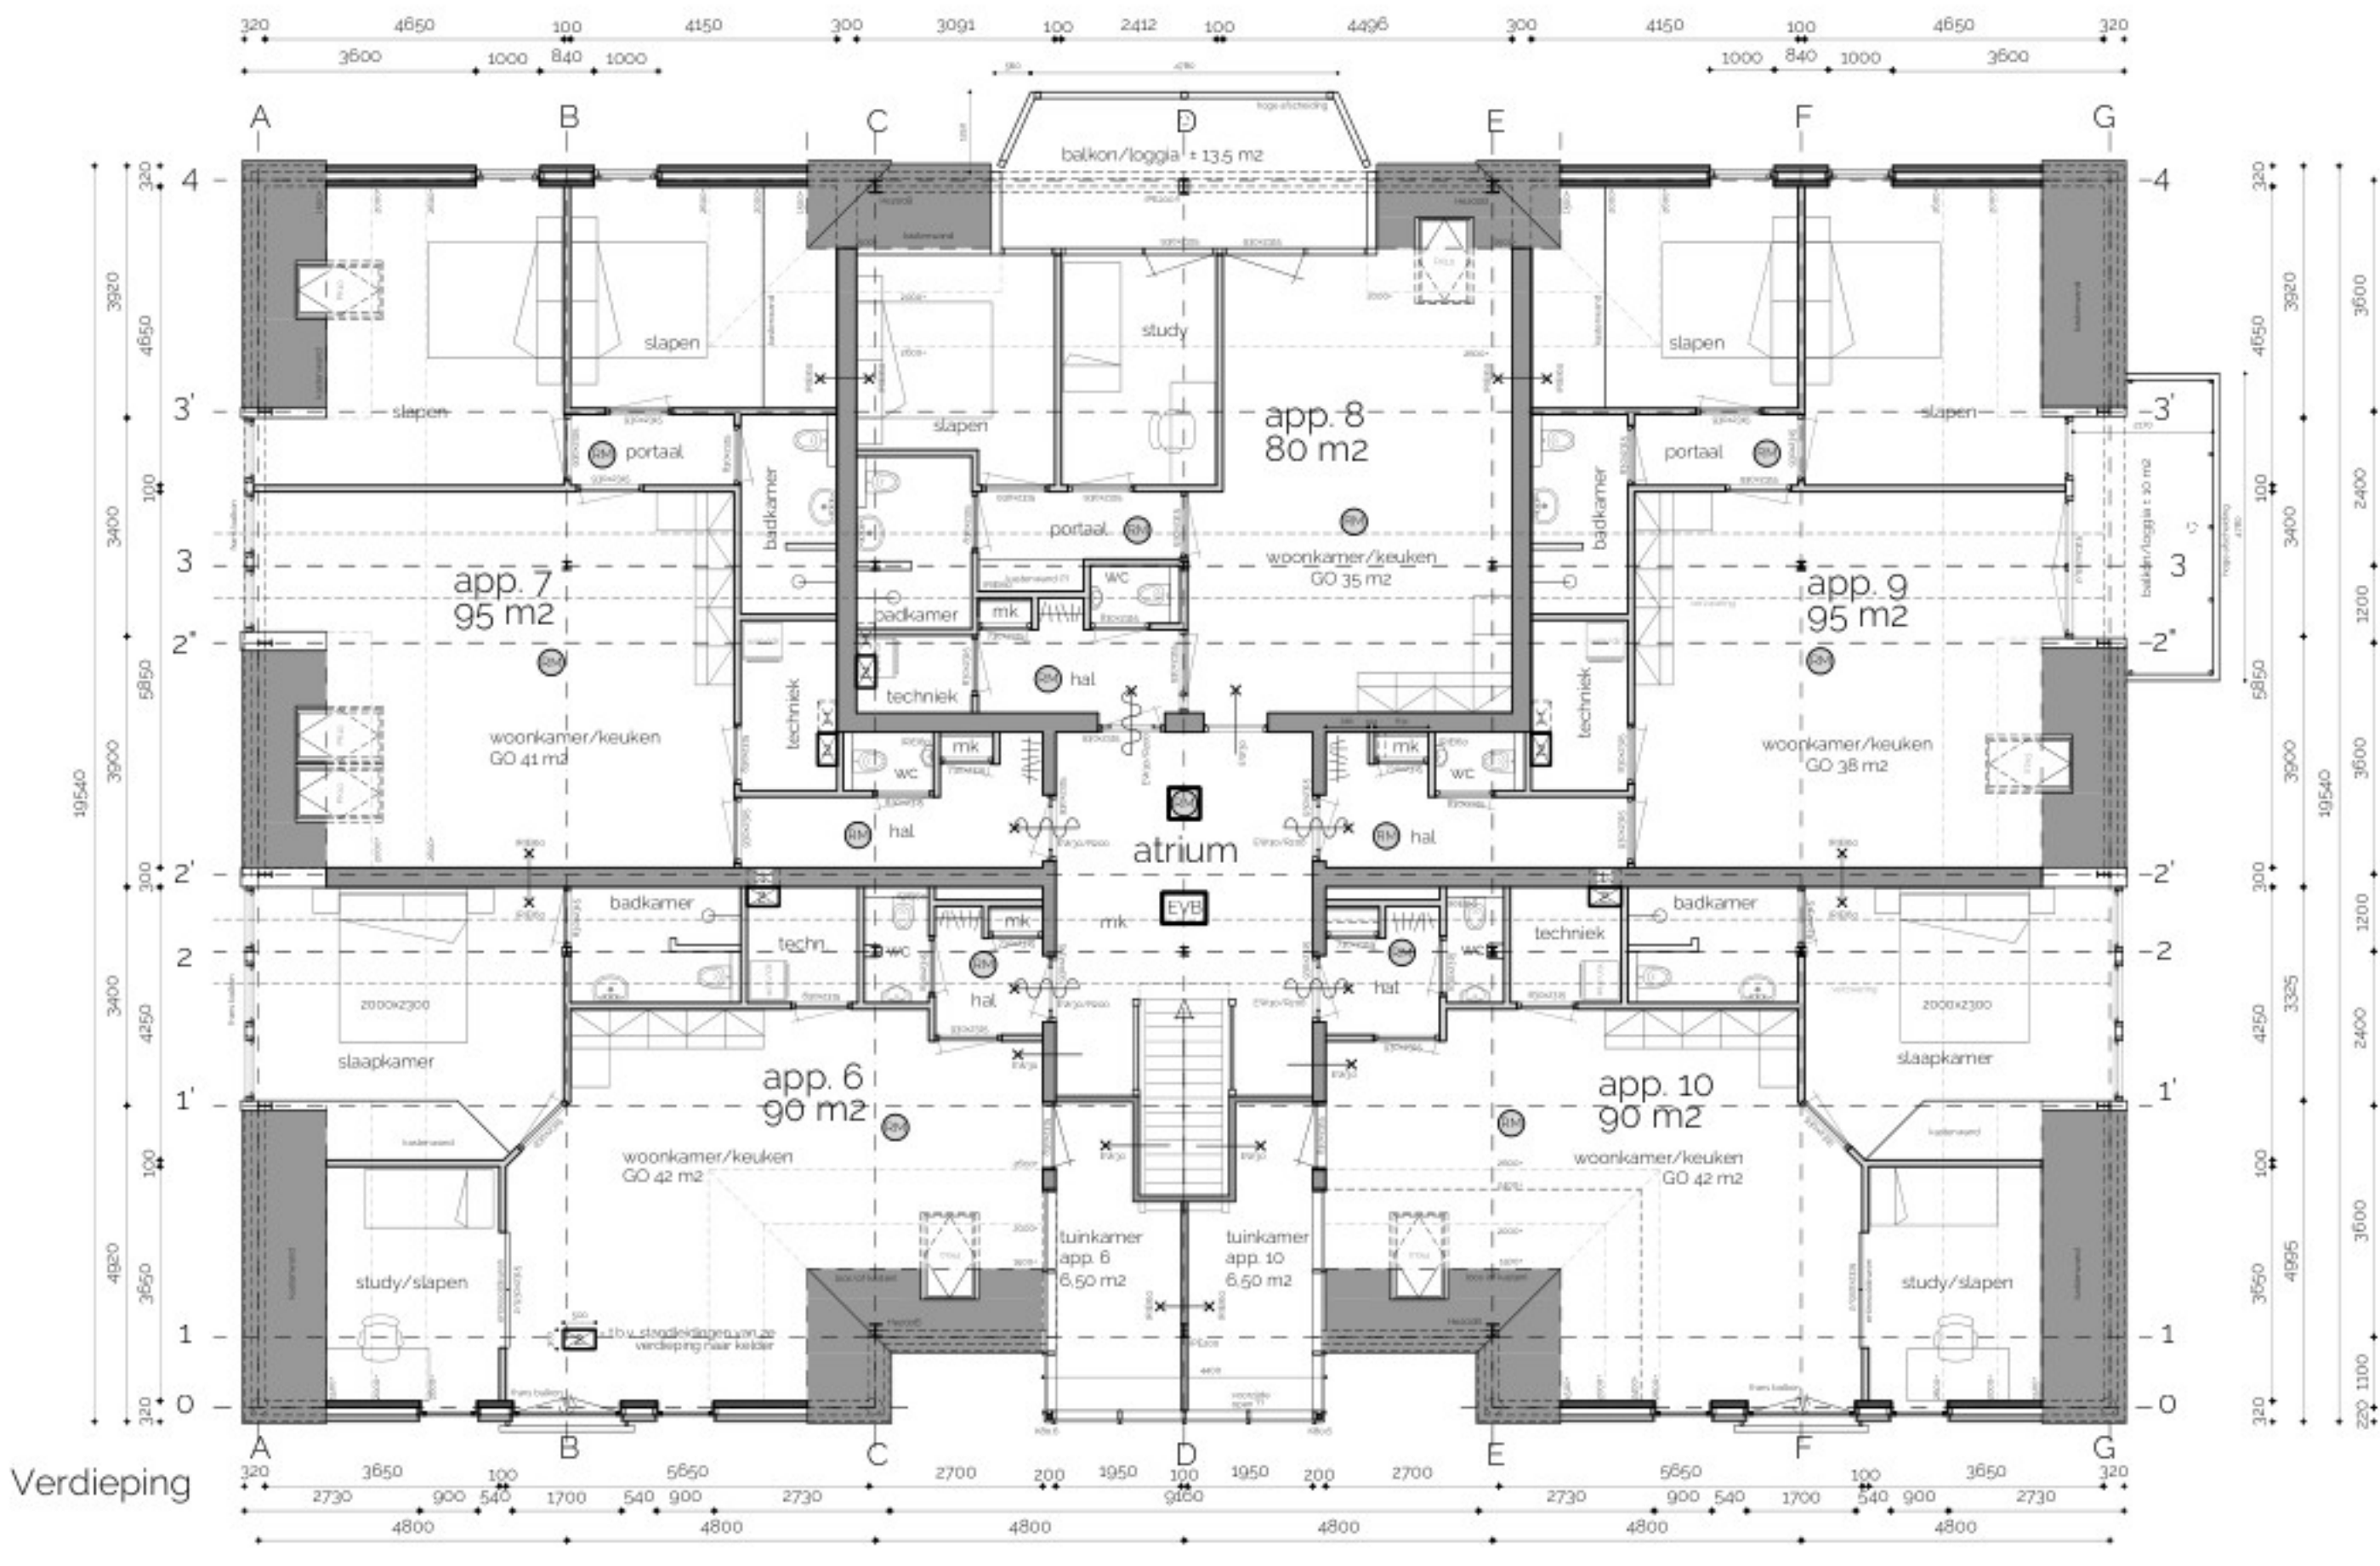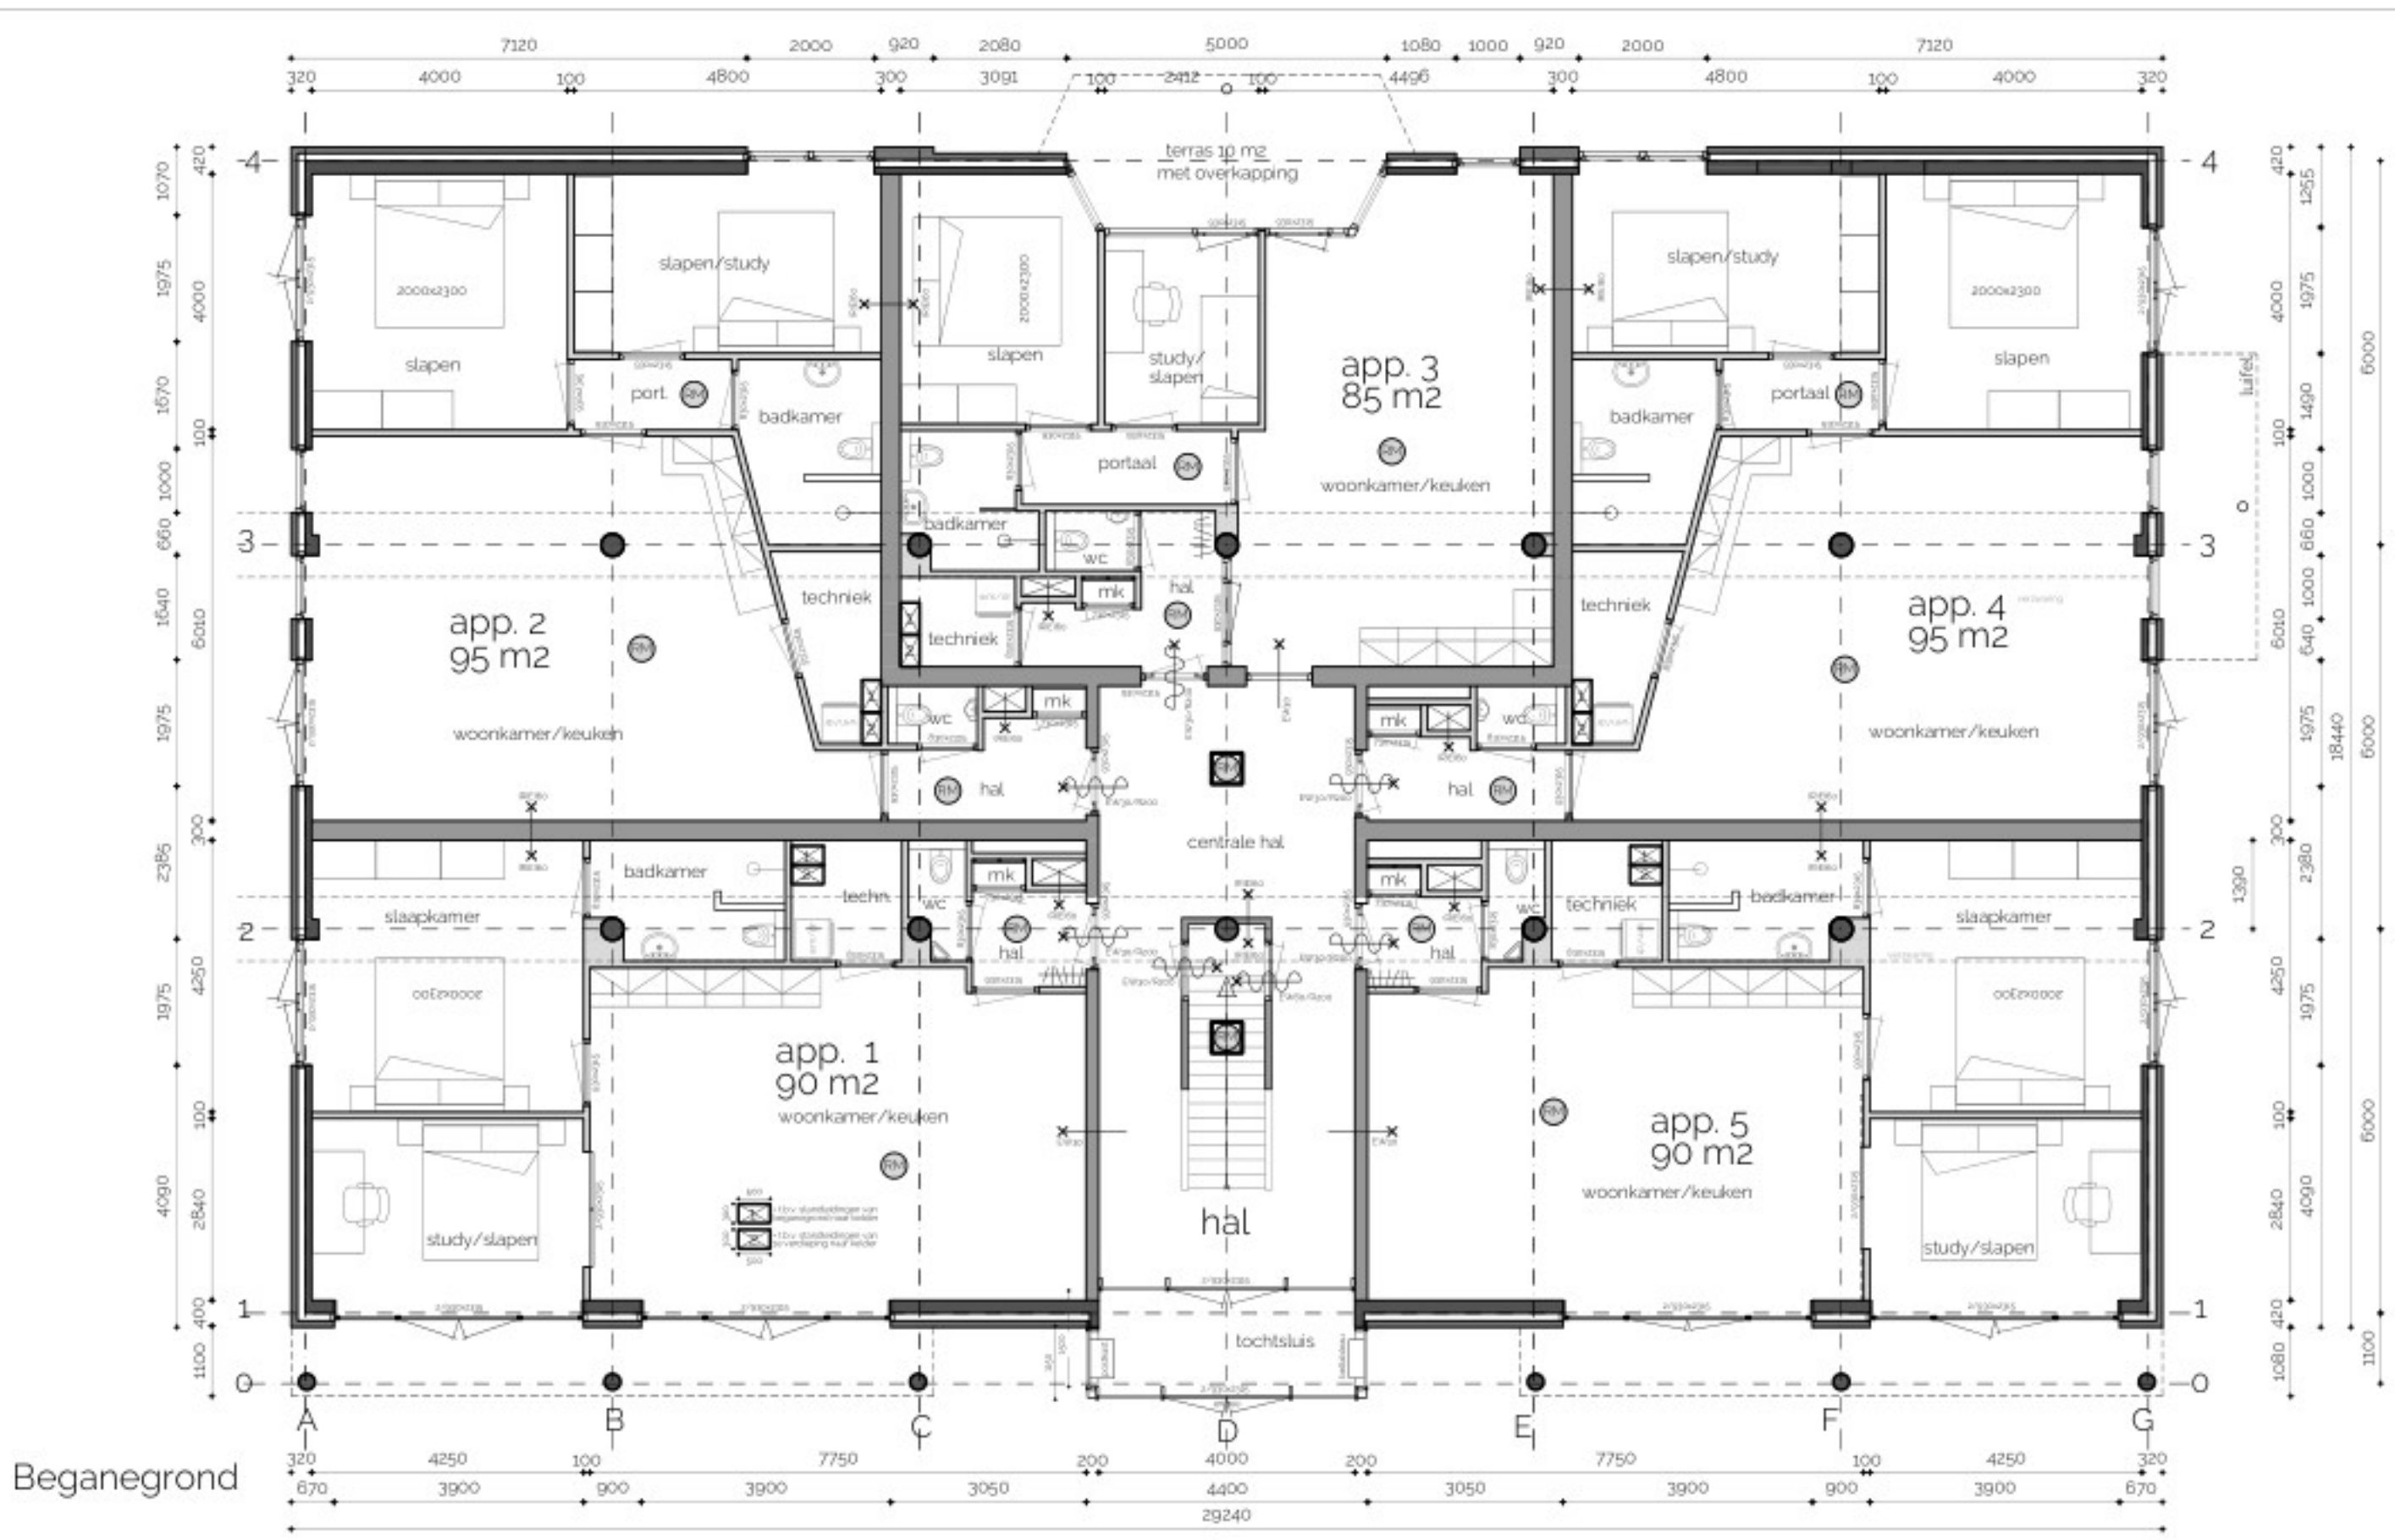


- brandscheiding min. 60'
- brandscheiding min. 30' zelfslutend
- brandscheiding min. 30'
- rookmelder NEN 2555
- rookmelder NEN 2555 gelijkwaardig
- extra beschermende vluchtroute

App.	B.V.O.	G.O.	V.G.	Aandeel
1	87,00 m ²	87,00 m ²	69,68 m ²	80 %
2	96,75 m ²	96,75 m ²	68,64 m ²	70 %
3	74,15 m ²	74,15 m ²	53,74 m ²	72 %
4	96,75 m ²	96,75 m ²	68,64 m ²	70 %
5	87,00 m ²	87,00 m ²	69,68 m ²	80 %

GO VG beganegrand




balansventilatie beganegrand

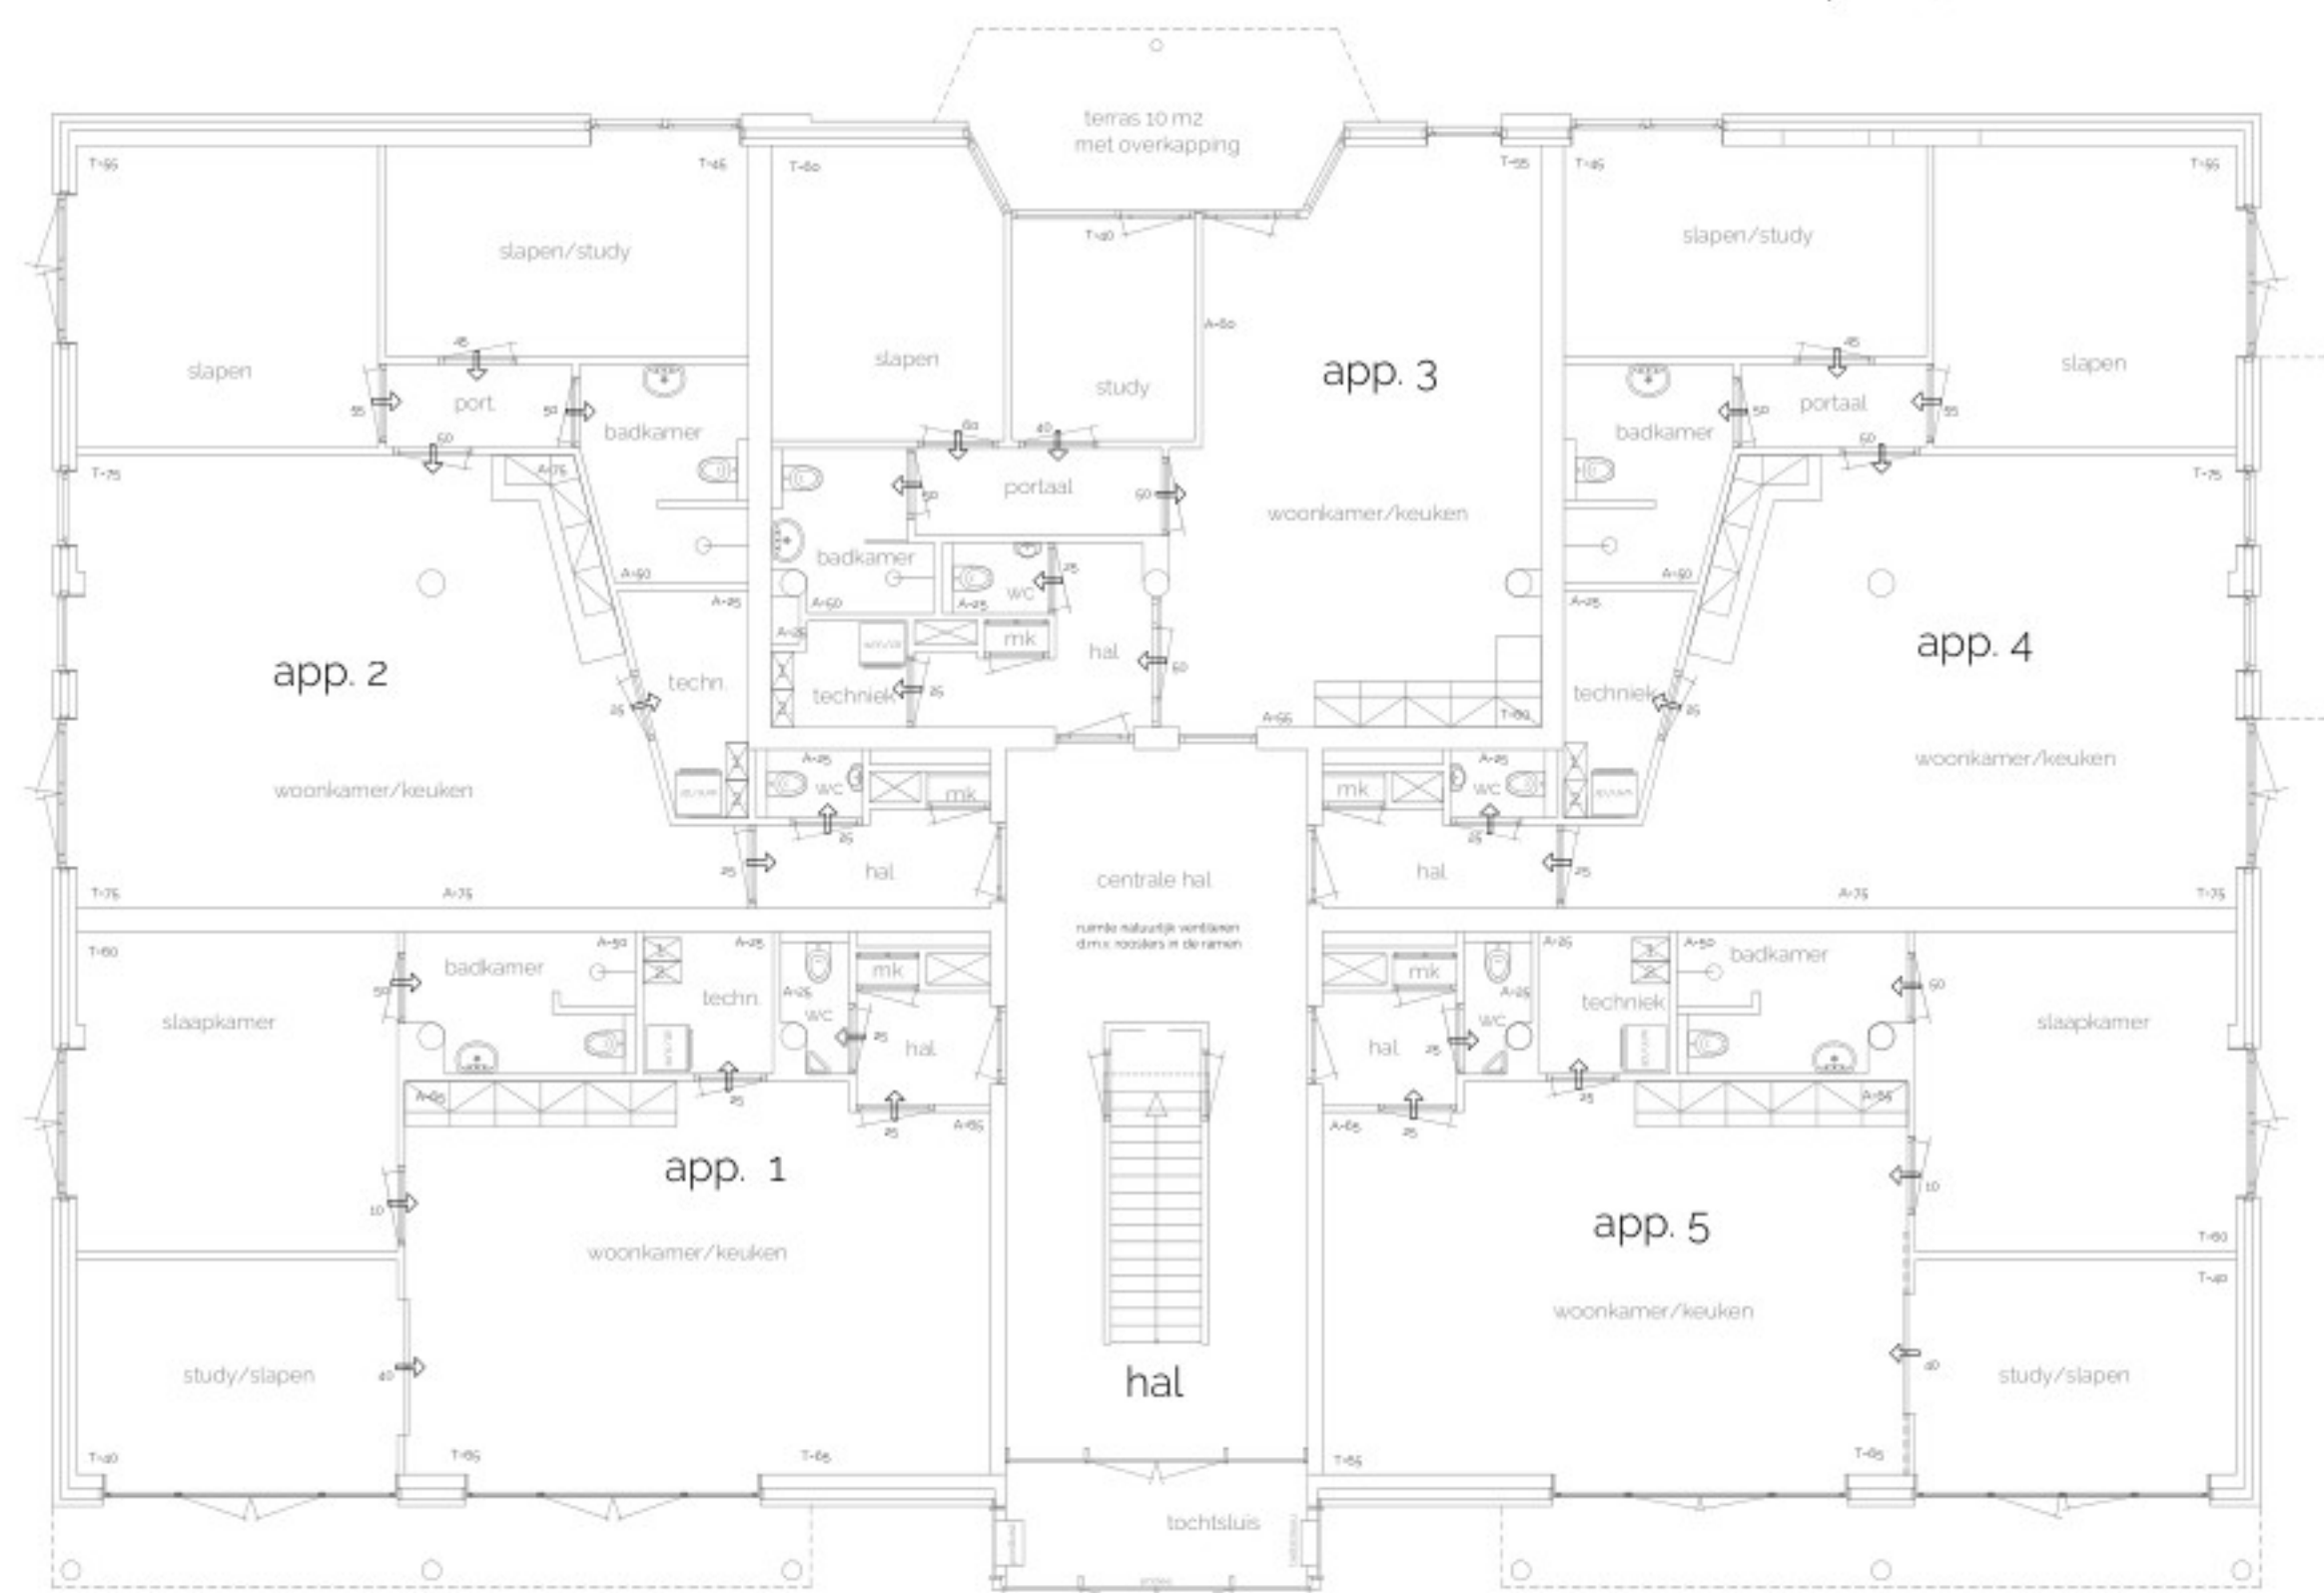

App.	B.V.O.	G.O.	V.G.	Aandeel
6	93,83 m ²	85,12 m ²	60,77 m ²	71 %
7	101,10 m ²	93,68 m ²	56,30 m ²	60 %
8	77,10 m ²	73,15 m ²	69,48 m ²	72 %
9	101,10 m ²	93,68 m ²	56,30 m ²	61 %
10	93,83 m ²	85,12 m ²	60,77 m ²	71 %

GO VG 1e verdieping

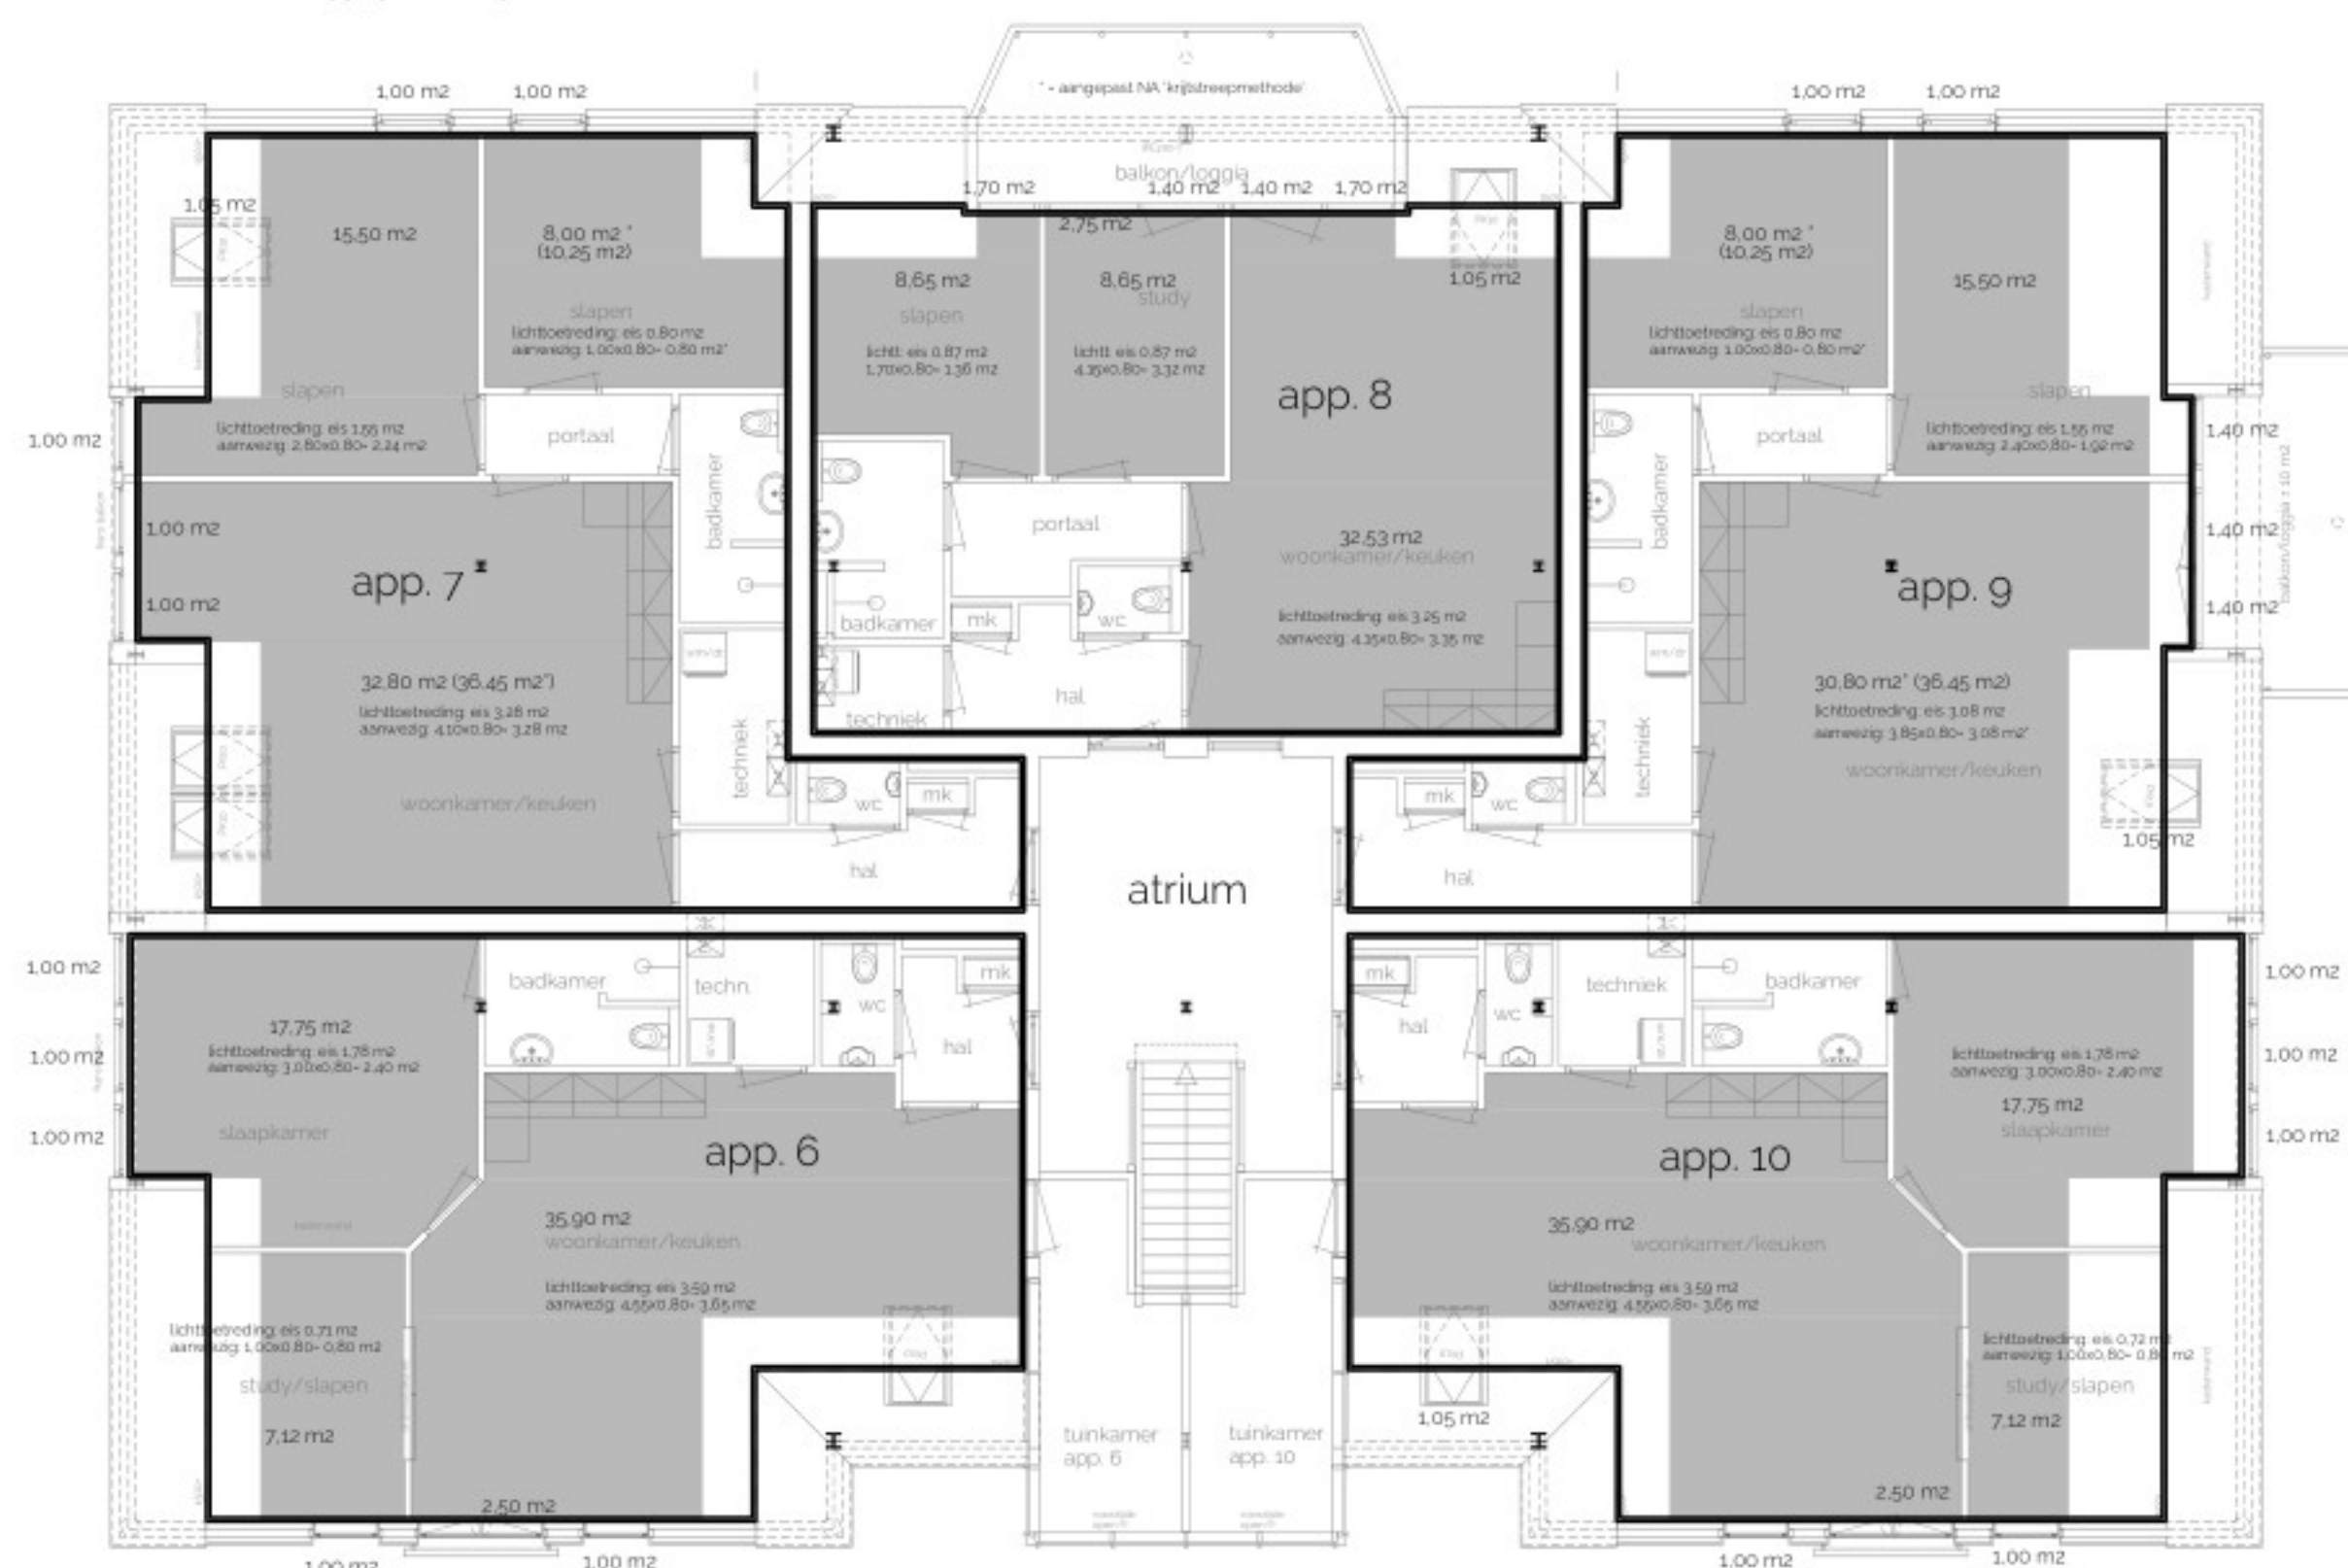

balansventilatie 1e verdieping

