


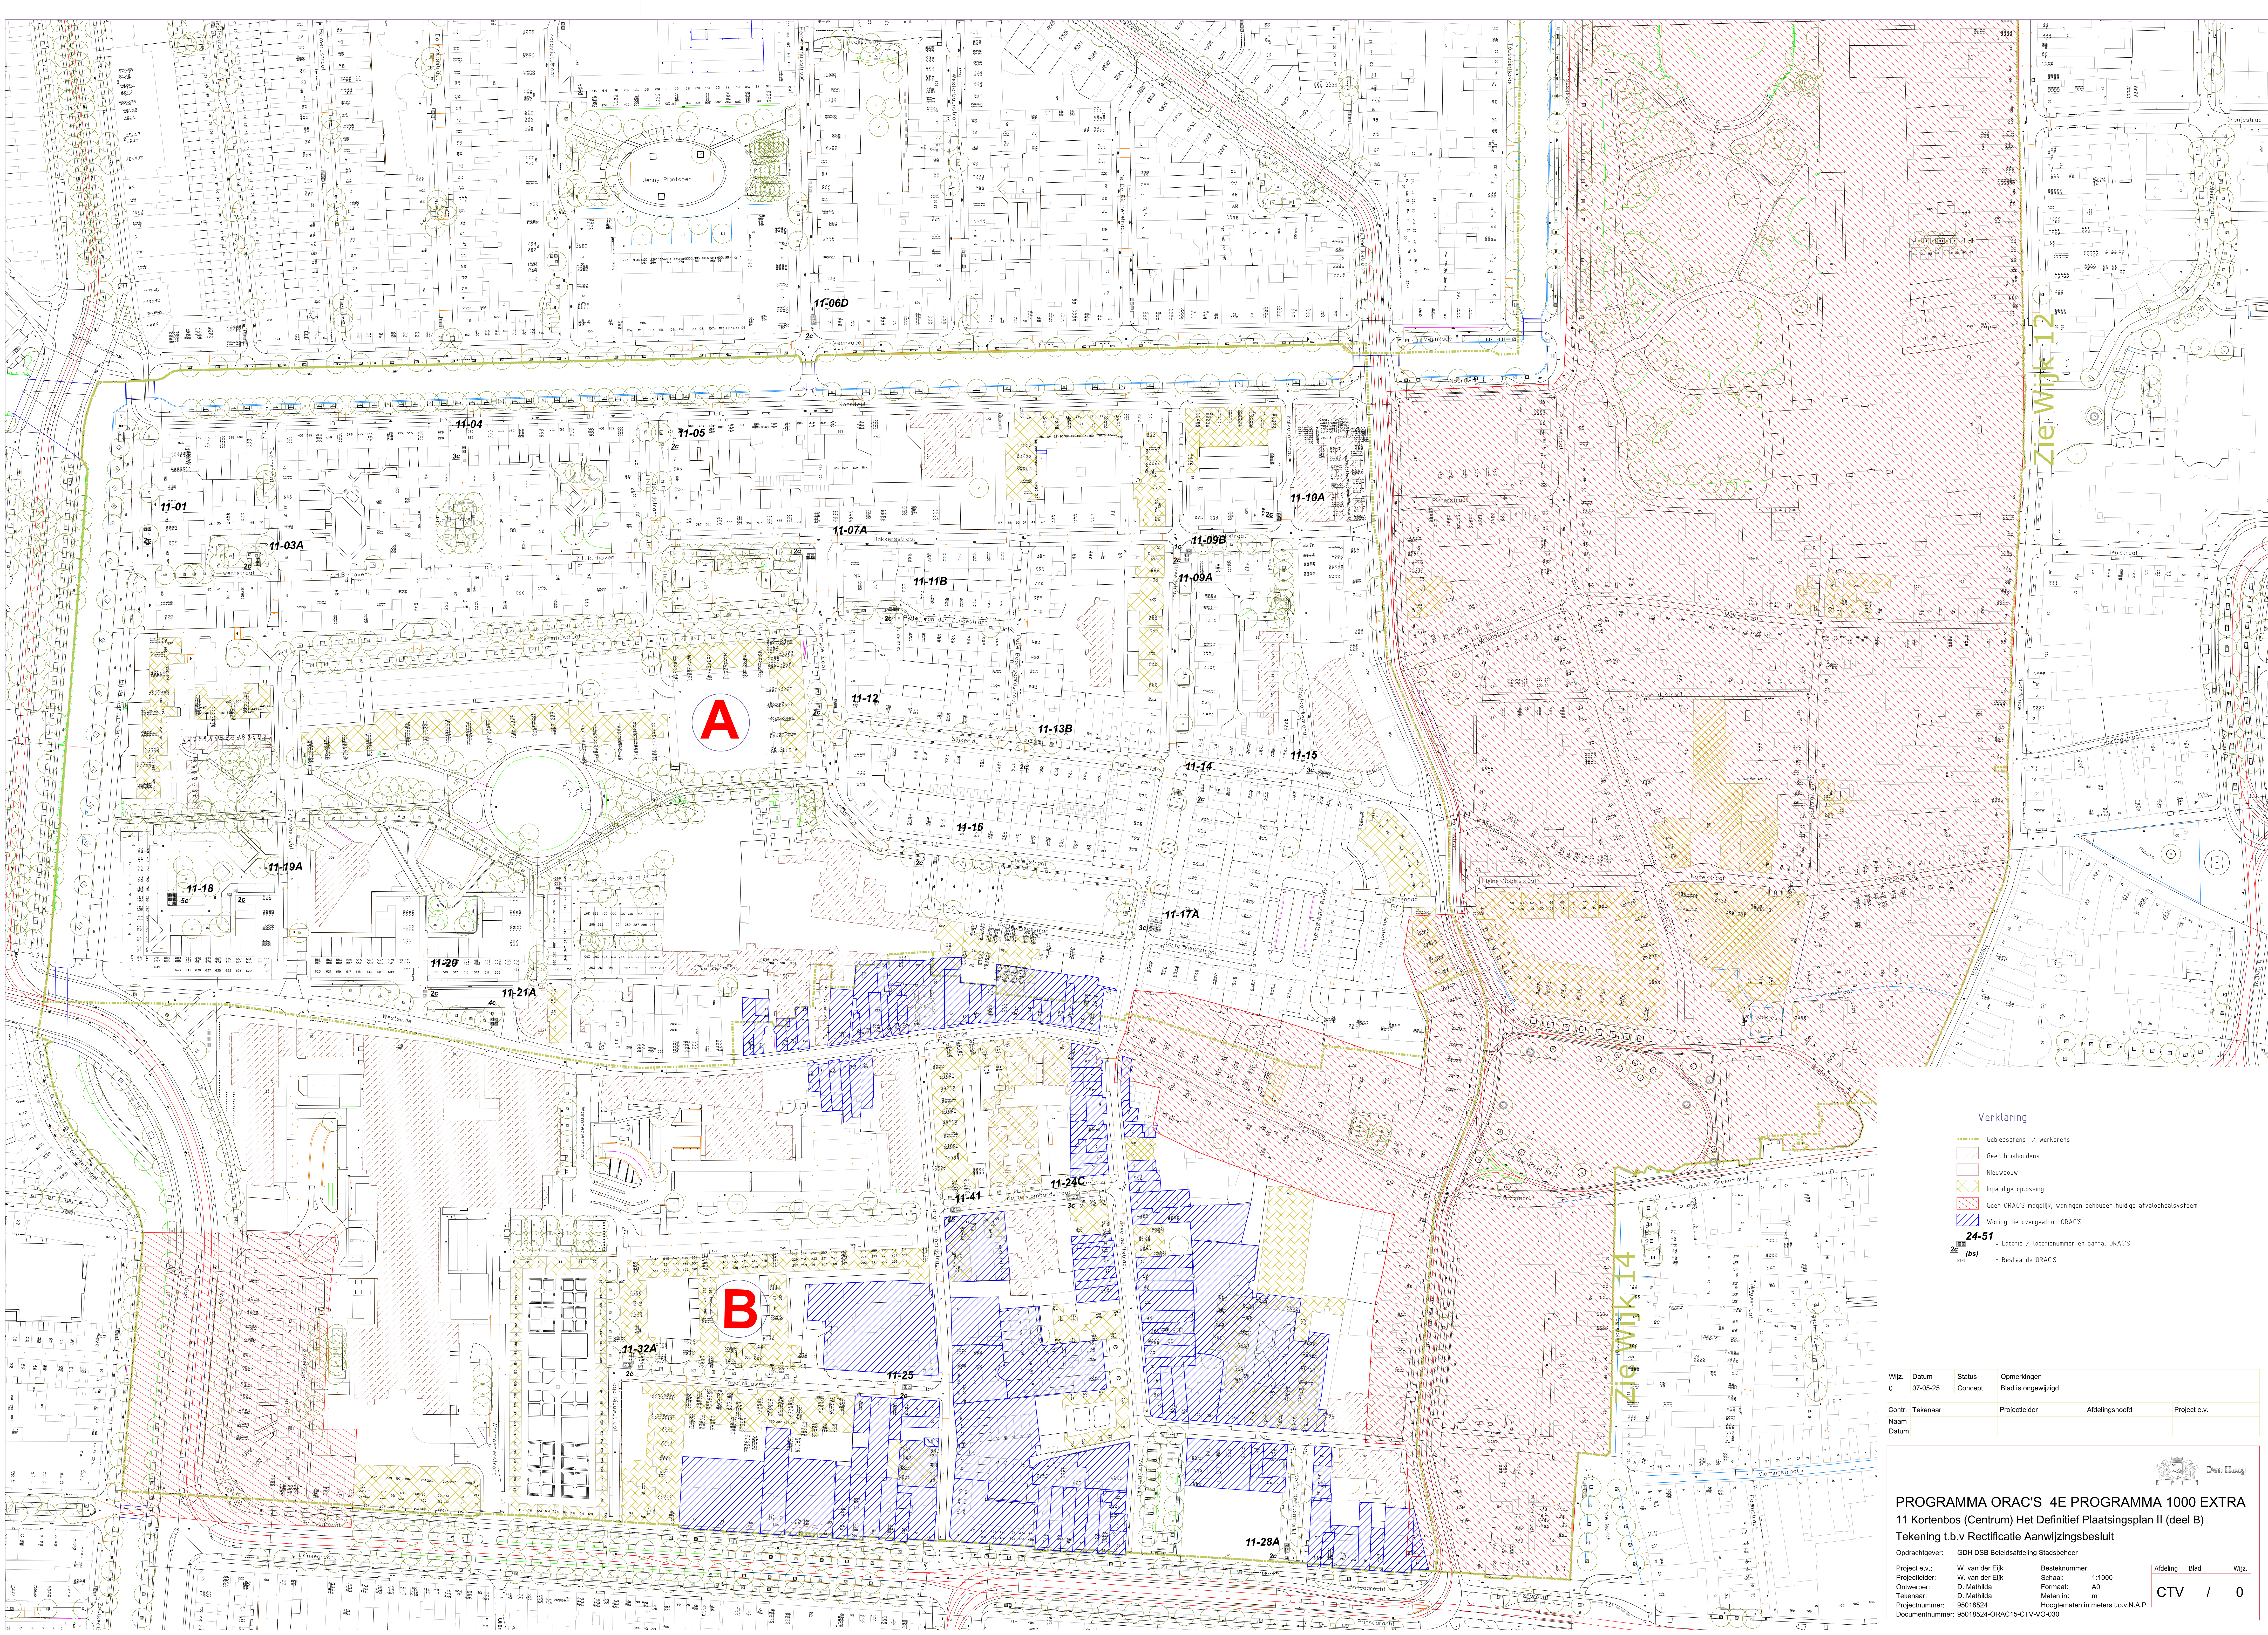

Verklaring

- Geen huishoudens
- Nieuwbouw
- Inpandige oplossing
- Geen ORAC's mogelijk, woningen behouden huidige afvalophaalsysteem
- Woning die overgaat op ORAC's

24-51 = Locatie / locatienummer en aantal ORAC's  
2c (bs) = Bestaande ORAC's

| Wijz.  | Datum    | Status        | Opmerkingen         |
|--------|----------|---------------|---------------------|
| 0      | 07-05-25 | Concept       | Blad is ongewijzigd |
| Confr. | Tekenaar | Projectleider | Afdelingshoofd      |
| Naam   |          |               |                     |
| Datum  |          |               |                     |



Den Haag

PROGRAMMA ORAC'S 4E PROGRAMMA 1000 EXTRA

11 Kortebos (Centrum) Het Definitief Plaatsingsplan II (deel B)

Tekening t.b.v. Rectificatie Aanwijzingsbesluit

Opdrachtgever: GDH DSB Beleidsafdeling Stadsbeheer

Project e.v.: W. van der Eljk

Projectleider: W. van der Eljk

Ontwerper: D. Mathijs

Tekenaar: D. Mathijs

Projectnummer: 95018524

Documentnummer: 95018524-ORAC15-CTV-VO-030

Besteknummer: 1:1000

Schaal: A0

Formaat: m

Hoogtematen in meters t.o.v. N.A.P.

Afdeling

Blad

Wijz.

CTV

/

0

Ingenieursbureau Den Haag