


VERGUNNING VERLEEND

behoort bij besluit van burgemeester en wethouders,
Zaaknummer: EHV-ZP2025-009298
Besluitnummer: EHV-DP2025-189638
Datum : 22 December 2025

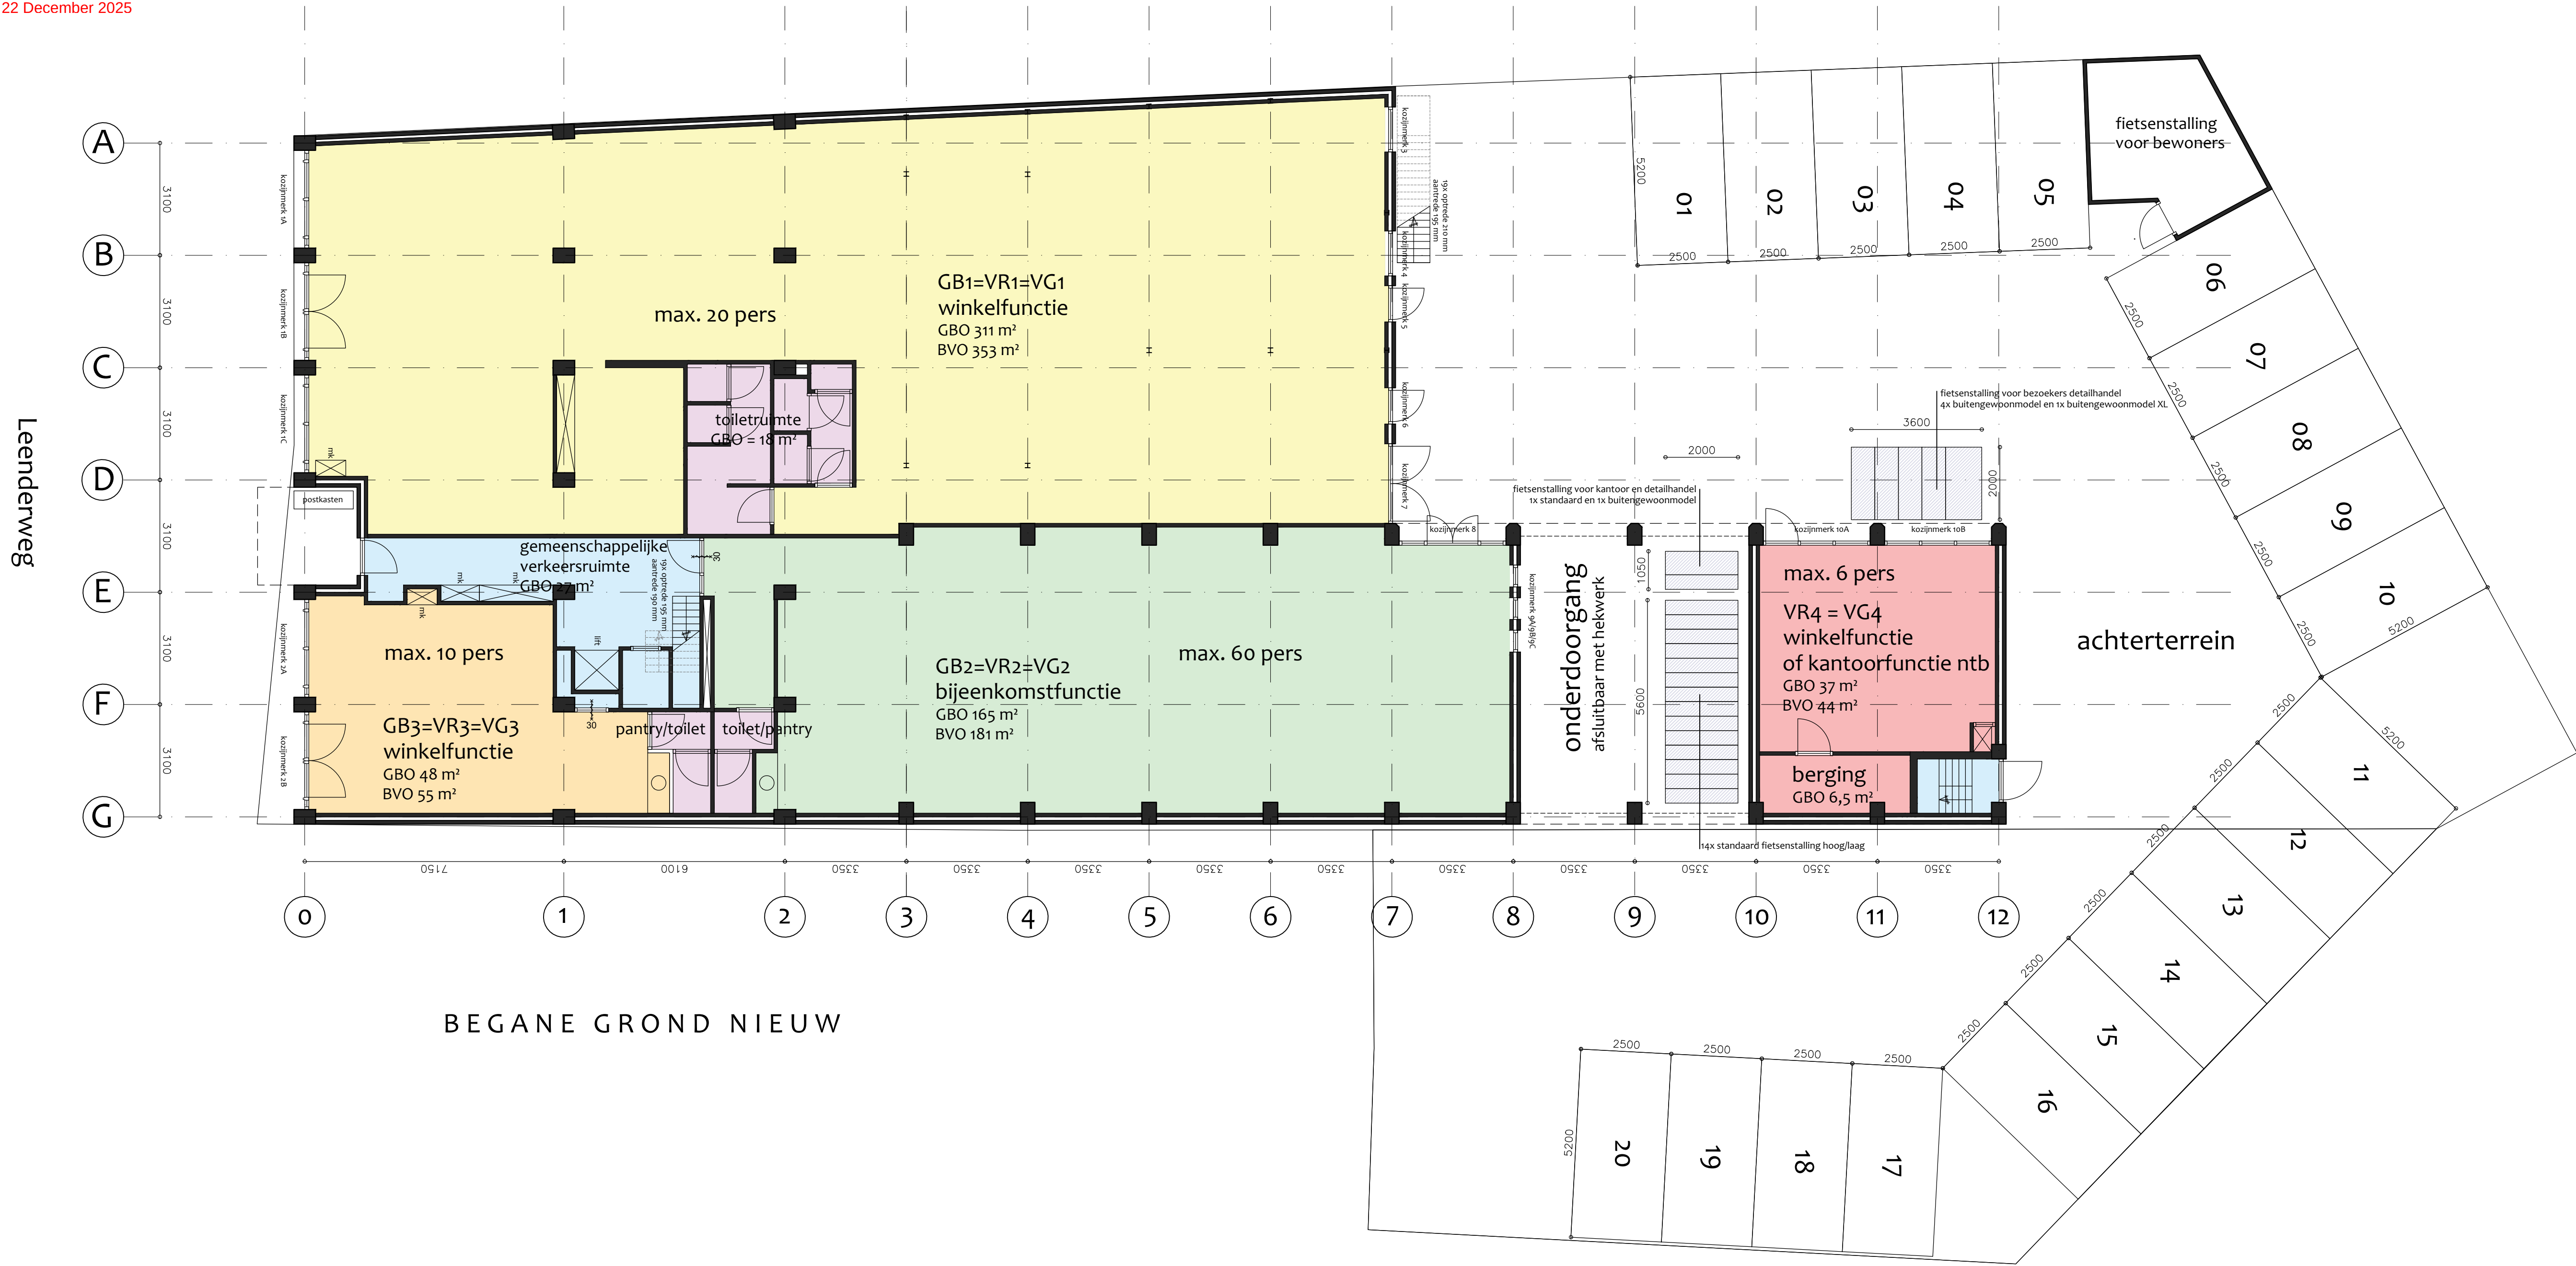

RENVOOI

GEBRUIKSFUNCTIES:


- GB1 = VR1 = VG1
Winkelfunctie
- GB 2 = VR2 = VG2
Bijeenkomstfunctie
- VR3 = VG3 = VR3
Winkelfunctie
- VR3 = VG3 en berging
Winkelfunctie
- Gemeenschappelijke verkeersruimte
- Toiletruimte

LUCHTVERVERSING:

Luchtverversing volgens Bbl afdeling 4.3 artikel 4.122
Lid 2 en 5
exacte verdeling en positie aan- en afvoerpunten af te stemmen op fit-out huurders

Te realiseren capaciteit:

Toiletruimte 1:	42 dm3/s
Toiletruimte 2:	7 dm3/s
Toiletruimte 3:	7 dm3/s
GR1/VR1/VG1:	1.182 dm3/s
GR2/VR2/VG:	627 dm3/s
GR3/VR3/VG3:	183 dm3/s
VR4/VG4:	141 dm3/s

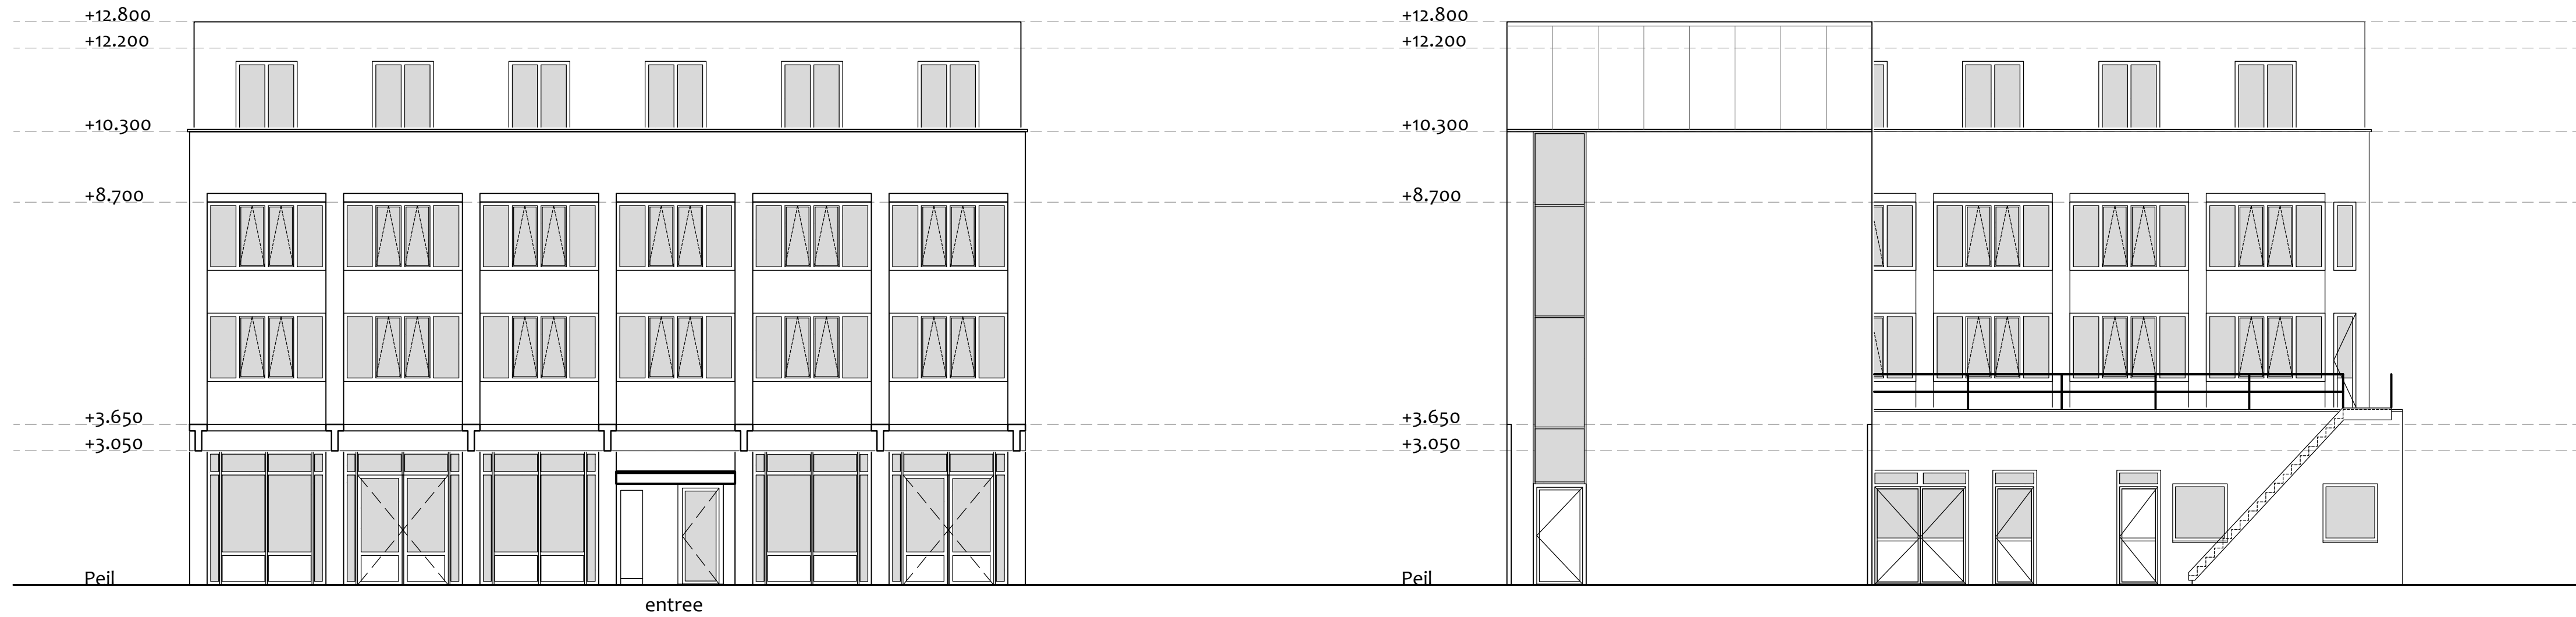

PLATTEGROND BEGANE GROND EN AANZICHTEN NIEUW
Leenderweg 80 5615AB Eindhoven

SCHEPERS VASTGOED

16-10-2025

