


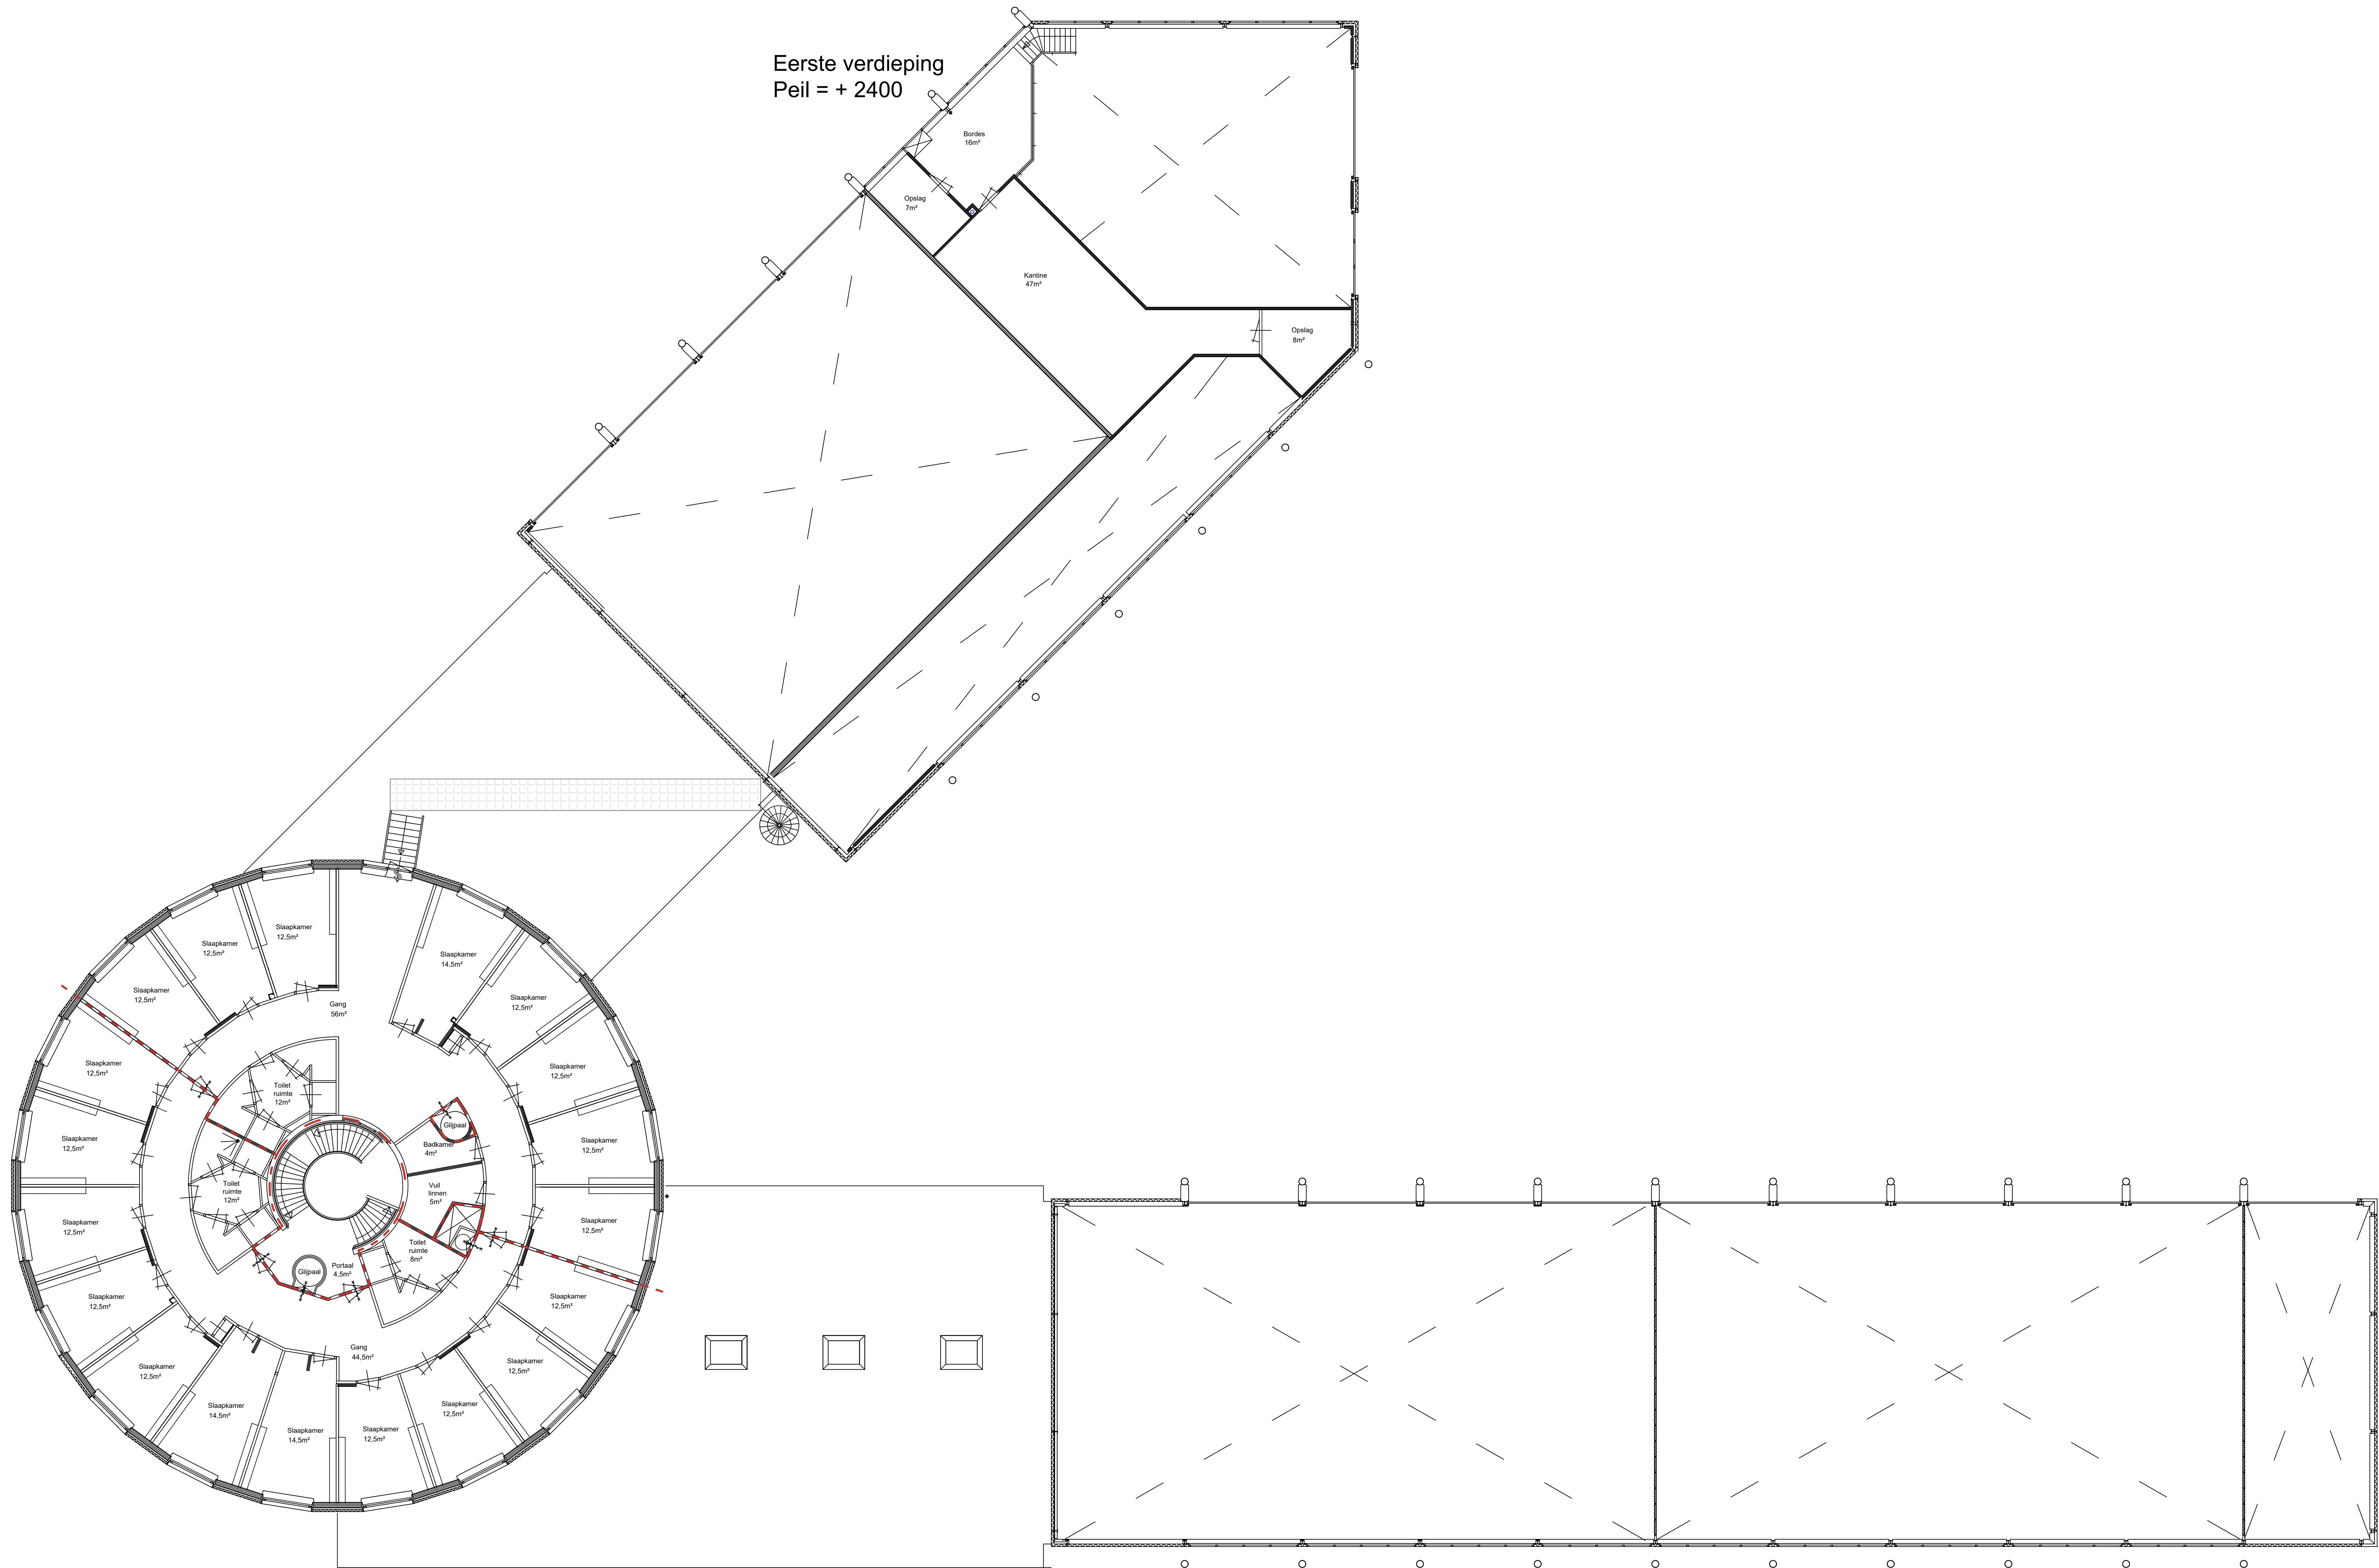

Eerste verdieping
Peil = + 4800
Gebruiksoppervlakte = 580m²
Max. 18 personen

Renvooi gebruikte symbolen
MIN. 30 MINUTEN BRANDWERENDE WAND

Bestaande situatie
rechts verkregen van tekeningen met
behandelnummer bouwtoezicht 1430/91

Brandweer Eindhoven-Woensel	Getekend:
Avgronden 7	Datum: 24-09-25
9607 DA Eindhoven	Formaat: A0
	Schaal: 1:100
	Project: 25.0463
	Revisie: Tekst:

inprevo
Dienstenweg 174
5657 CA Eindhoven
Tel: 088 - 6161400
info@inprevo.nl
www.inprevo.nl