




Situatieschets schaal 1:1000

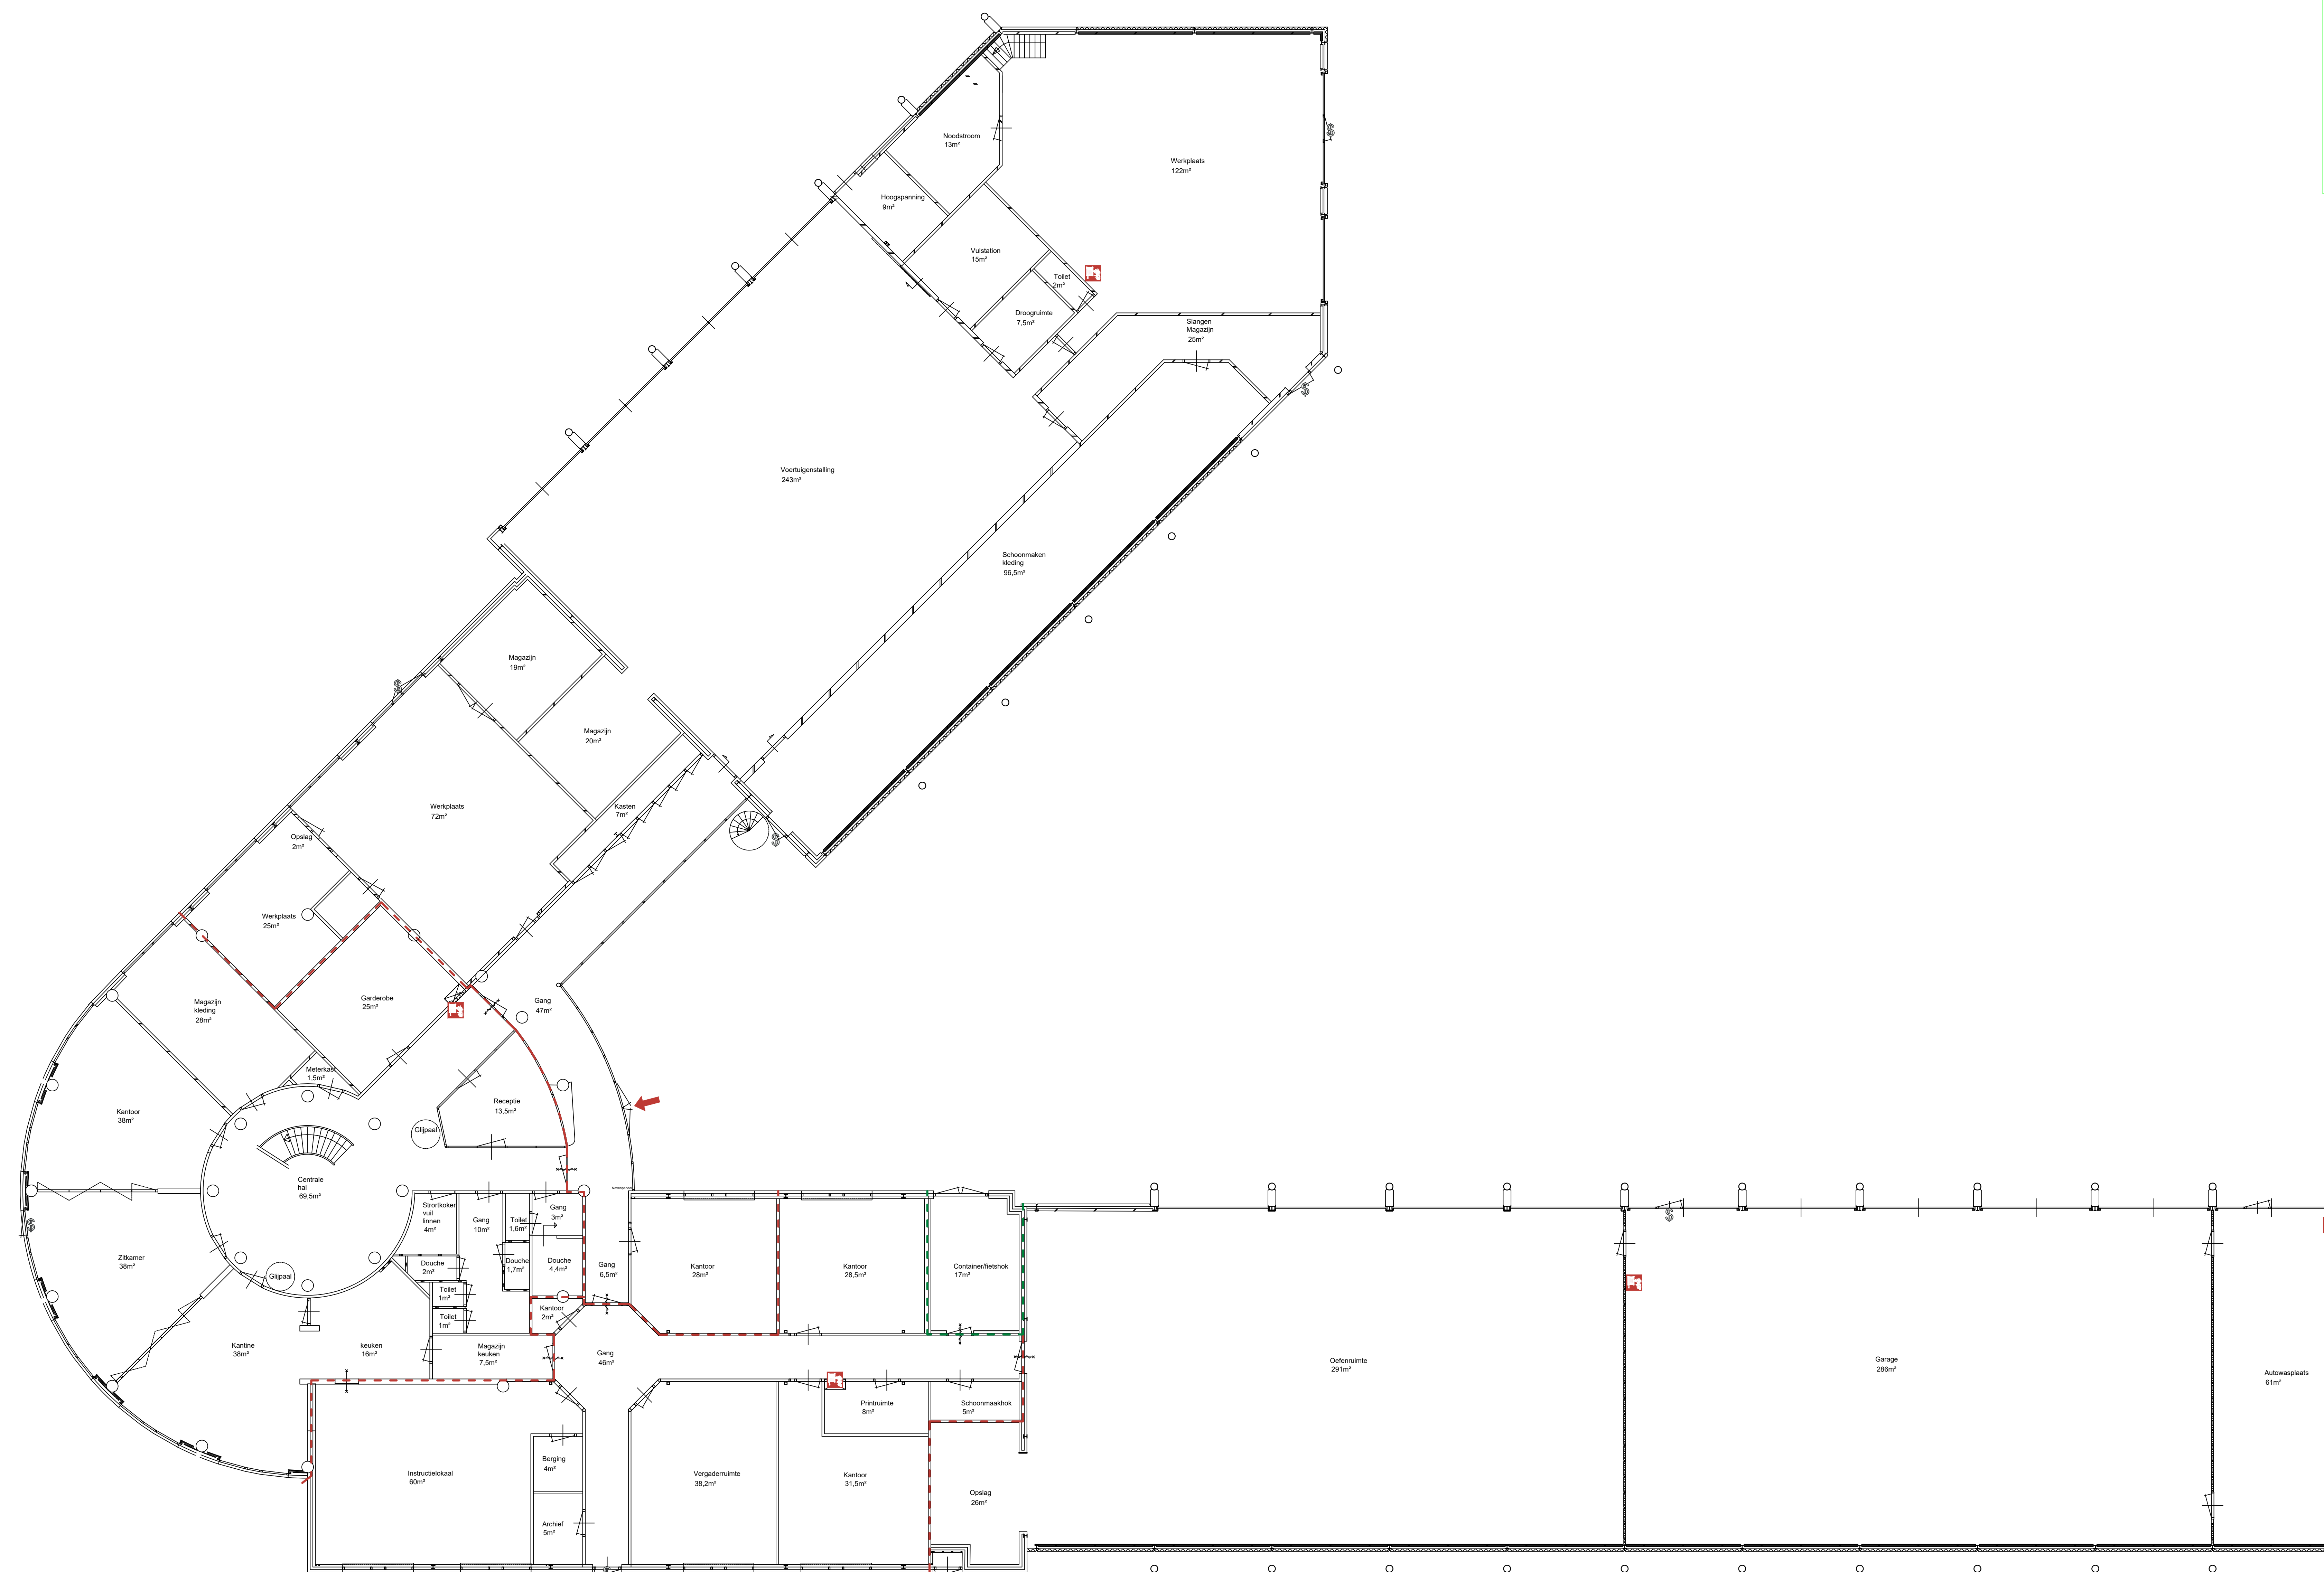

Begane grond
Peil = 0
Gebruiksoppervlakte = 2018m²
Max. 40 personen

Renvooi gebruikte symbolen



BRANDSLANGHASPEL



BRANDWEER INGANG

MIN. 30 MINUTEN BRANDWERENDE WAND

Bestaande situatie

Bestaande situatie
rechtens verkregen van tekeningen met
behandelnummer bouwtoezicht 1430/91

Brandweer Eindhoven-Woensel Avignonlaan 7 5627 GA Eindhoven	Geslacht: _____ Datum: 24-09-_____ Formaat: _____
 inprevo VERBODEN TOEGANG VERBODEN TOEGANG	Inprevo B.V. Ovenslootdreef 174 3084 CB Rotterdam Tel: 068 - 6161400 info@inprevo.nl
_____	Schiet: 1: _____ Project: 25.0 _____ Revisie: Tekn: _____