


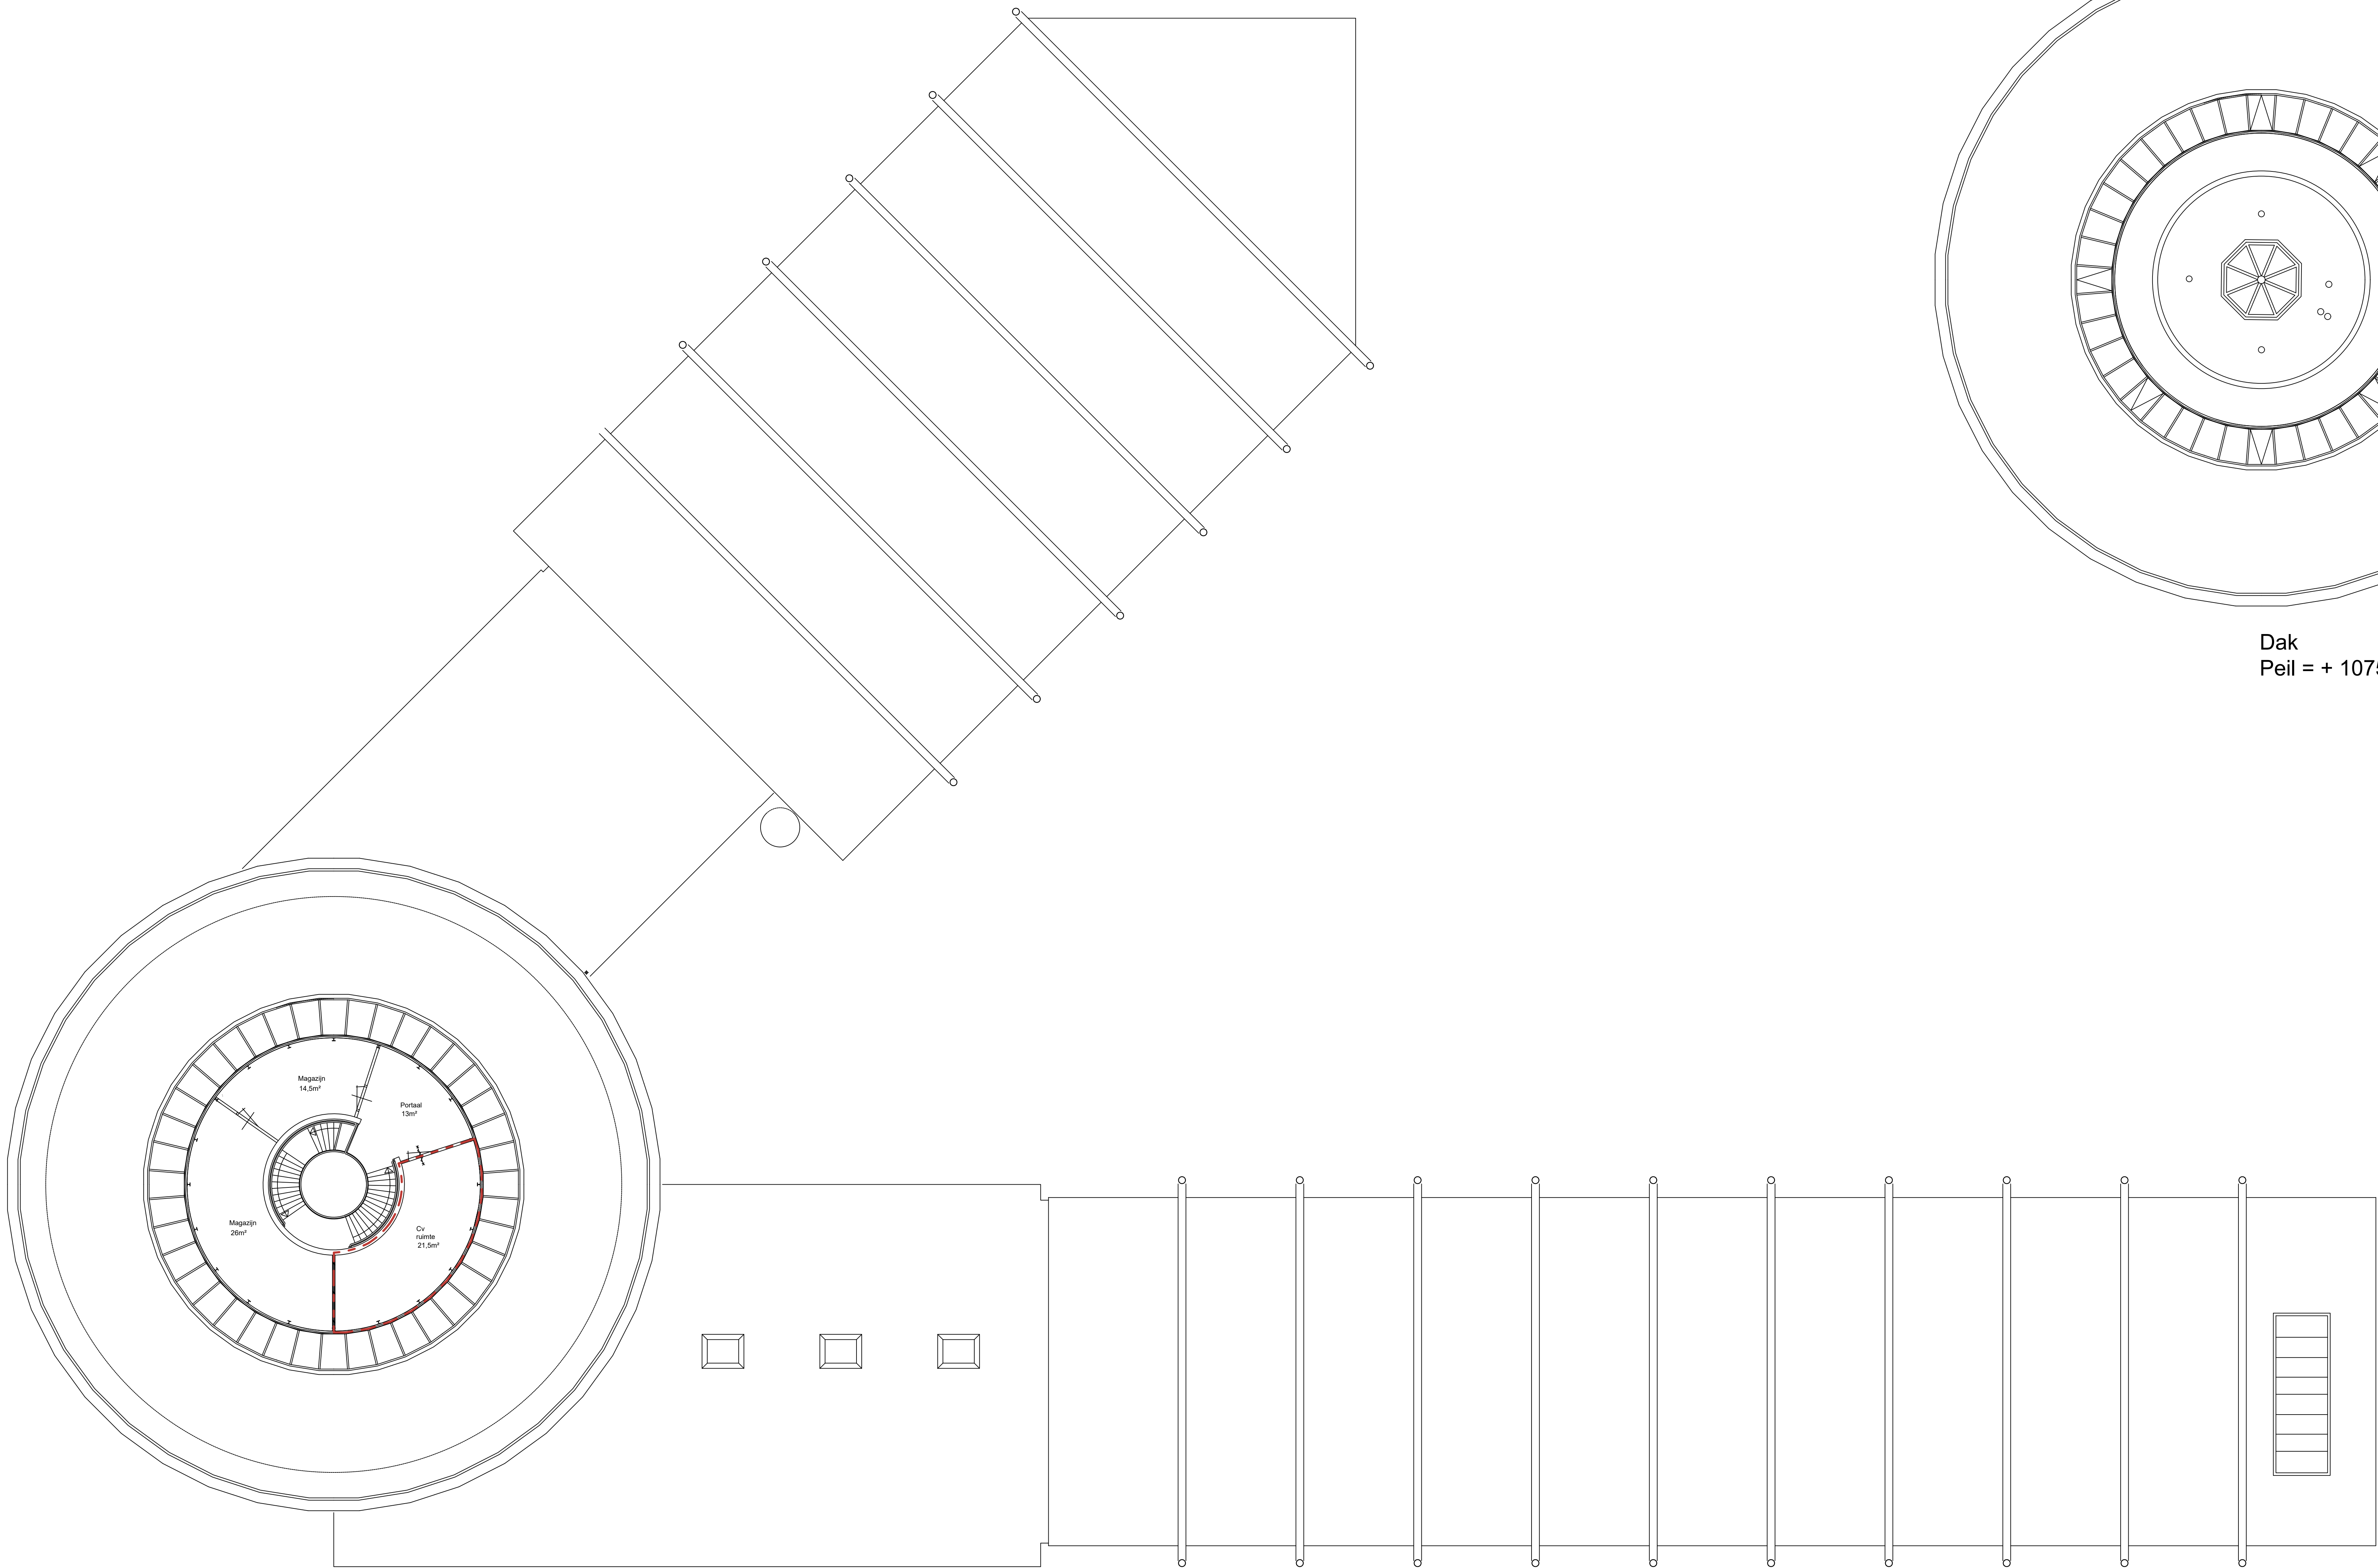

Dak
Peil = + 10750

Tweede verdieping
Peil = +7800
Gebruiksoppervlakte = 75m²
Max. 5 personen

Renvooi gebruikte symbolen
--- MIN. 30 MINUTEN BRANDWERENDE WAND

Bestaande situatie
rechtens verkregen van tekeningen met
behandelnummer bouwtoezicht 1430/91

Brandweer Eindhoven-Woensel		Dit bestand:	
Afdeling 1		Datum: 24-09-25	
5027 GA Eindhoven		Formaat: A0	
		Schaal: 1:100	
inprevu B.V. Ondernemingsnummer 174 Stad CA Rotterdam Tel: 06-1191400 info@inprevu.nl www.inprevu.nl		Project: 25.046.3	
		Revisie: Tekent:	