


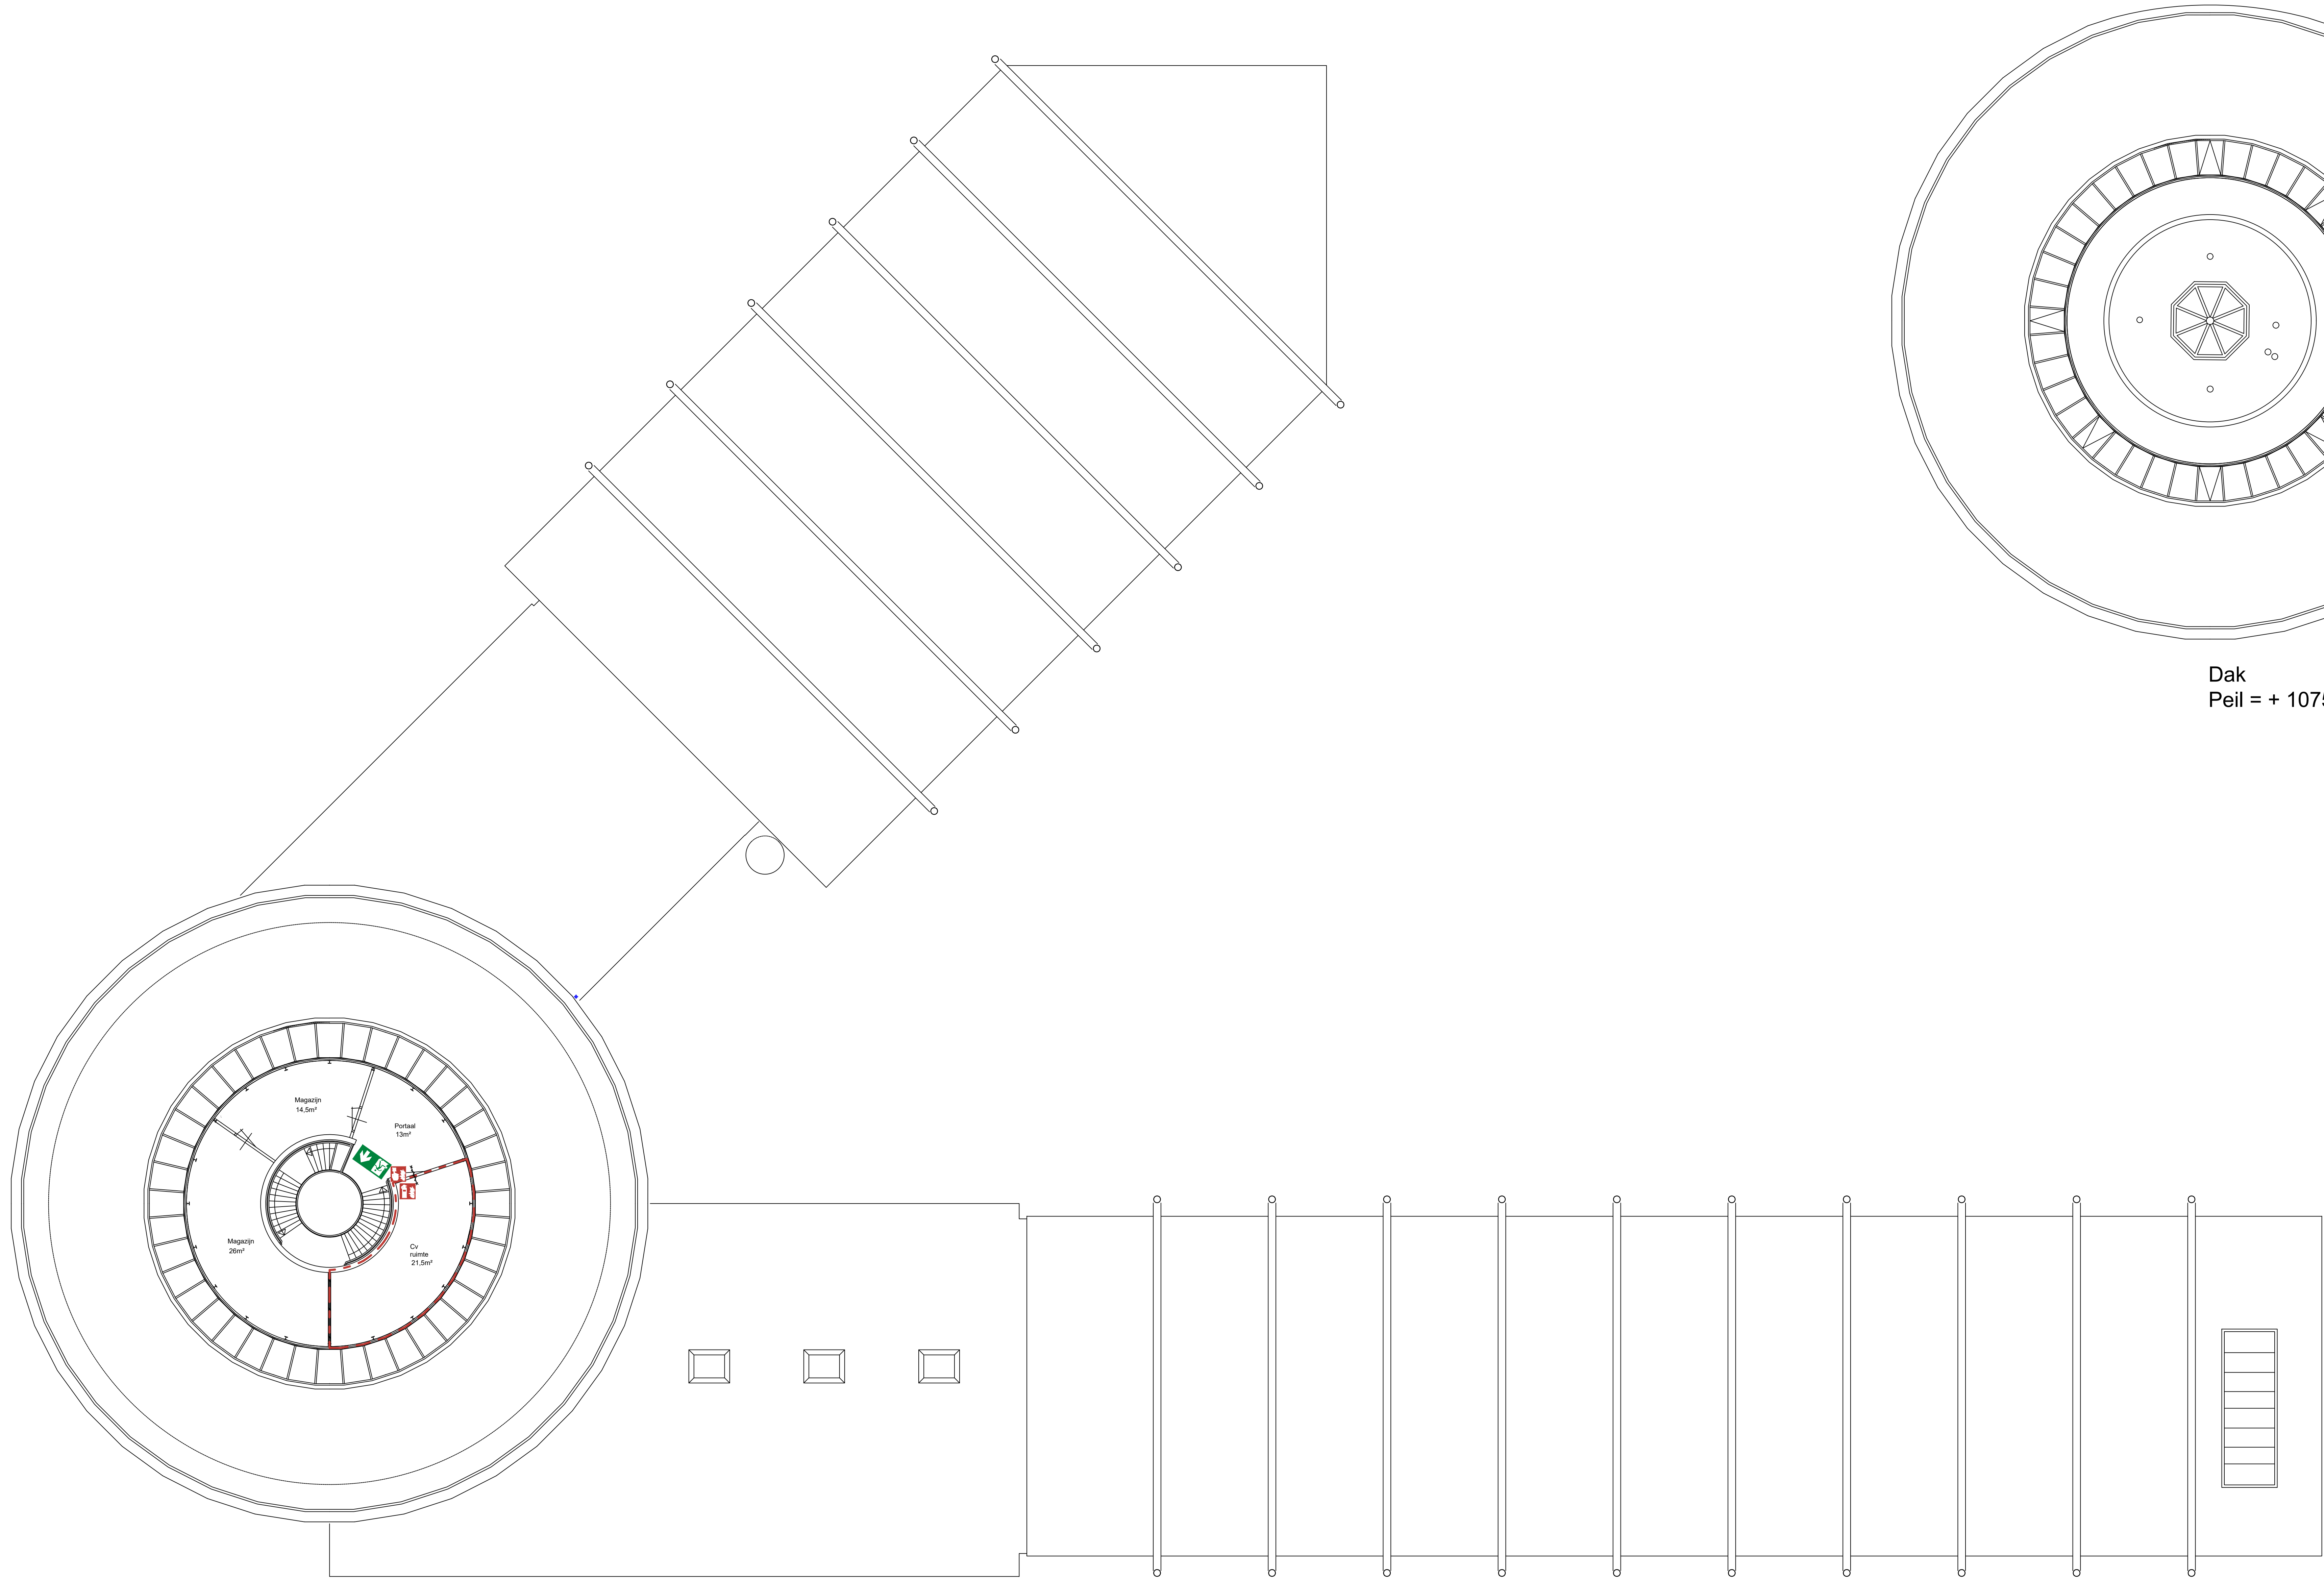

Dak
Peil = + 10750

Tweede verdieping
Peil = +7800
Gebruiksoppervlakte = 75m²
Max. 5 personen

Renvooi gebruikte symbolen

- HANDBRANDMELDER
- DRAAGBAAR BLUSTOESTEL
- VLUCHTROUTEAANDUIDING
- VLUCHTRICHTING
- BRANDWEREND EN ZELFSLUITENDE DEUR MET VRIJLOOPDEURDRANGER
- MIN. 30 MINUTEN BRANDWERENDE WAND

Nieuwe situatie

Brandweer Eindhoven-Woensel	Ortseind: 24-09-25
Avignonlaan 7	Datum: 24-09-25
5027 GA Eindhoven	Datum: 24-09-25
	AC
	1:100
	25.046.3
	Tekst: 1
	Revisie: 1