
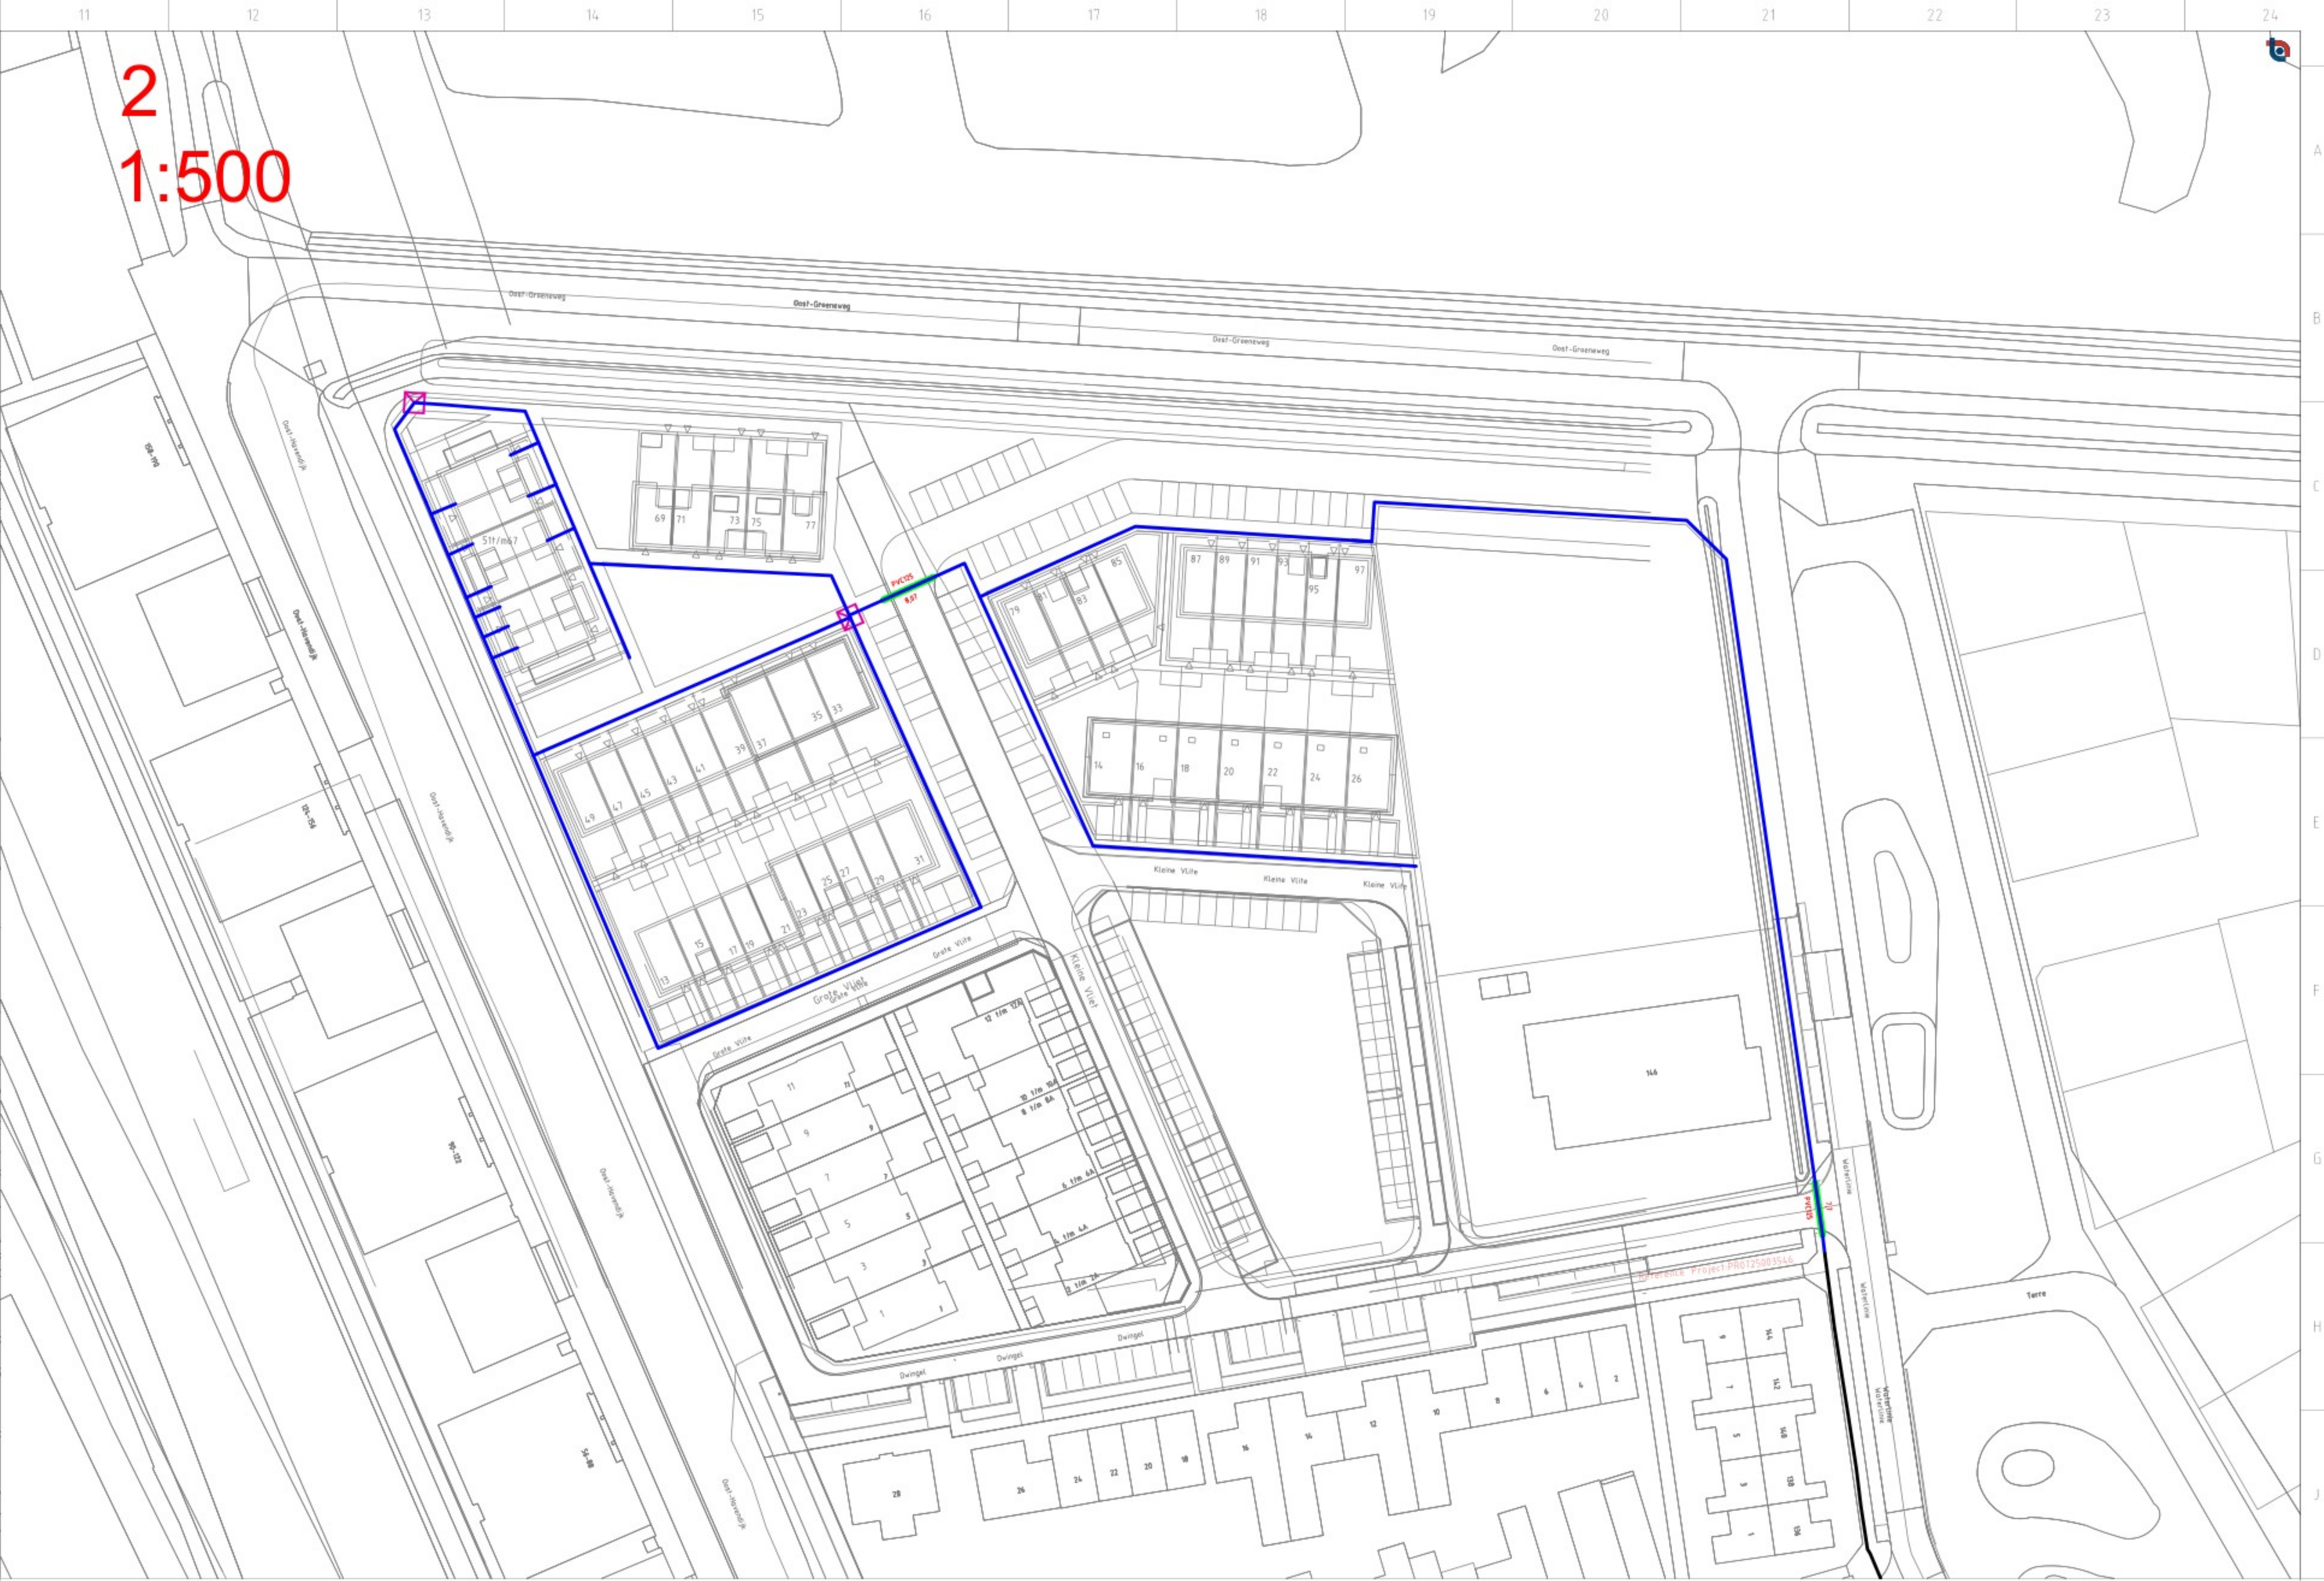


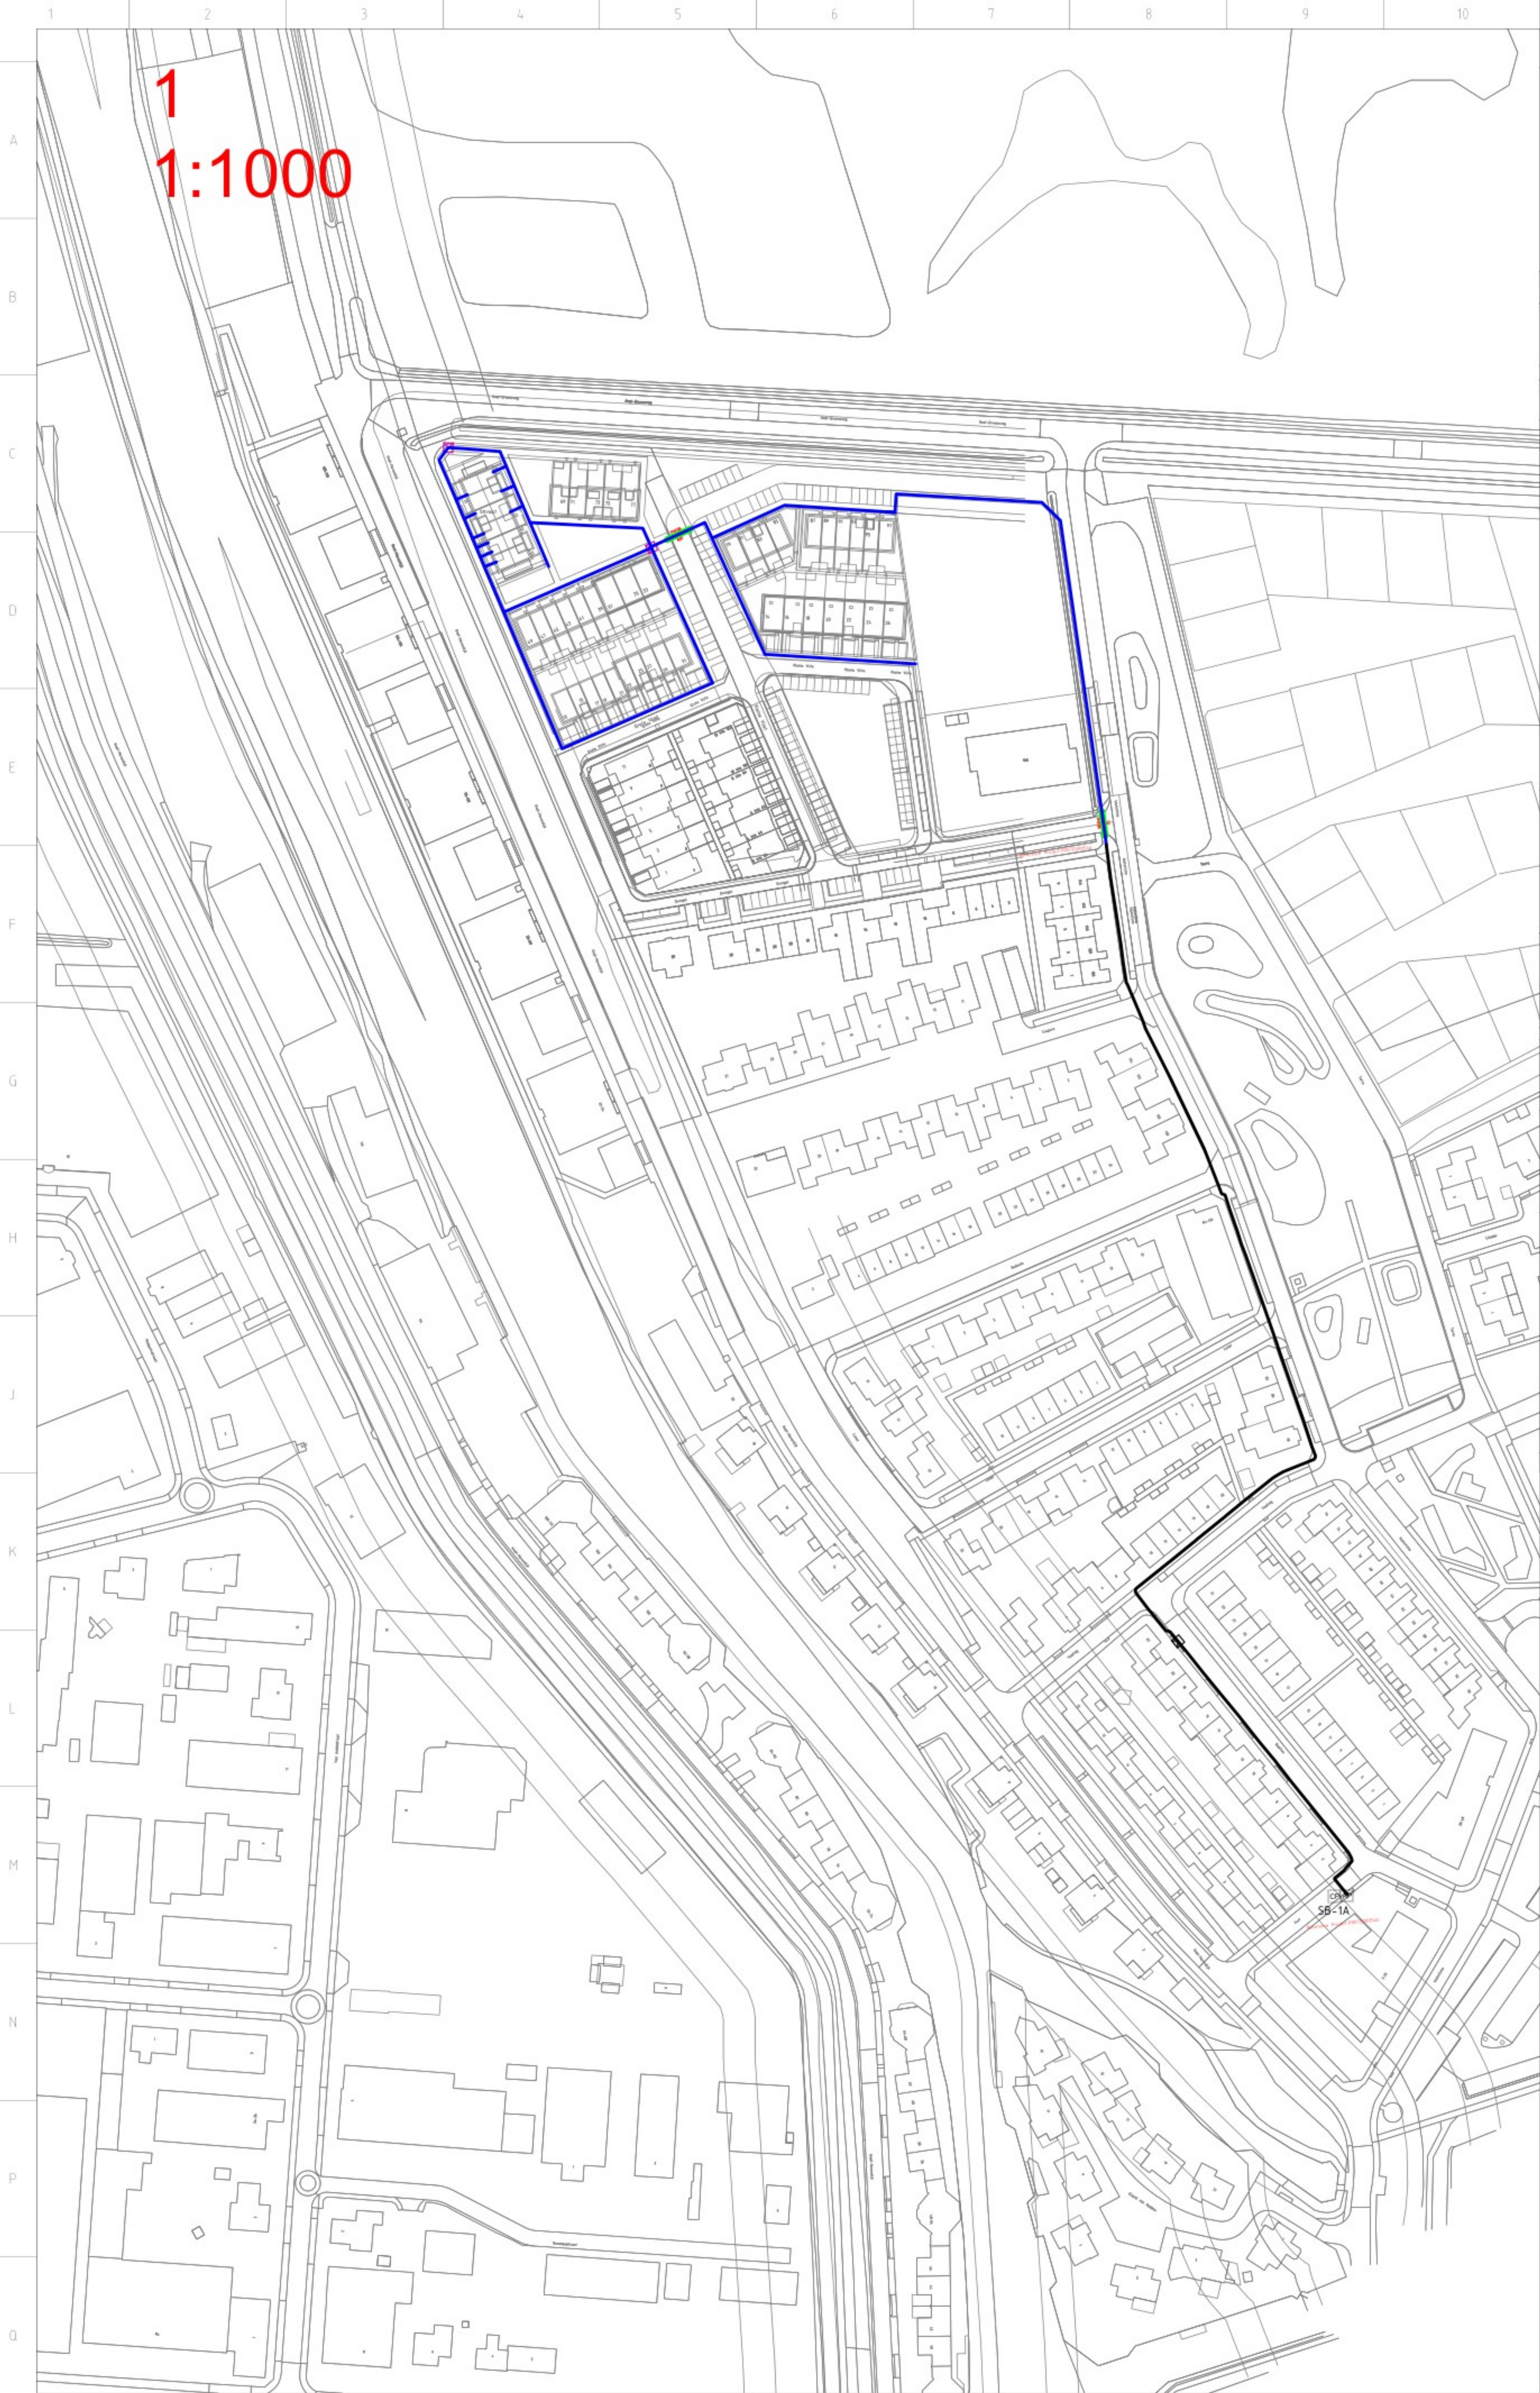

Vergunningtekening Stuklijst		
Object	Meters	Aantal
Bestaande tracé	396	
Ø44mm 7x14	366	
Ø28mm 2x14	11	
GVK	684	
Picoflex	3992	
Aantal Laspunten		2
Nieuwe Gest. Boring met HPE	0	0
Nieuwe Boomboring zonder HPE	0	0
Nieuwe Persing	0	0
Nieuwe Mantelbuis	16	2
Nieuwe Boogzinker	0	0
Asfalt Zagen	0	0
Geul met bedekking	59	
Geul zonder bedekking	575	

GADDAM, ANIL

VERGUNNING A0 MPI-ZPI 2025

11/5/2025 3:04:53 PM

Legenda

Bestaand tracé

Gestuurde Boring

Persing

Mantelbuis

Nieuw Geul Combini

Nieuw Geul Solo

Pop Nieuw/Bestaand

Laspunt Nieuw/Bestaand



Openbaar

Intern

Vertrouwelijk

Strikt vertrouwelijk

Lijst:

Gevraagd

Datum

Gecontroleerd

Datum

Omschrijving

Project: Buiten de Veste - F3B

Projectnr: PR0725003100

Pop: SB-1A(Bestaand)

Gecontroleerd:

Gemaakt:

Totaal aantal bladen:

Tek. nr:

Nieuw

Datum

Verste

Form.

20-05-2025

I

A0

Totaal aantal bladen:

1

1

1

1:500

Hanab Telecom Infra

Buizenroute 4A

3439LD Nieuwegein

Steenbergen

Vergunningstekening