



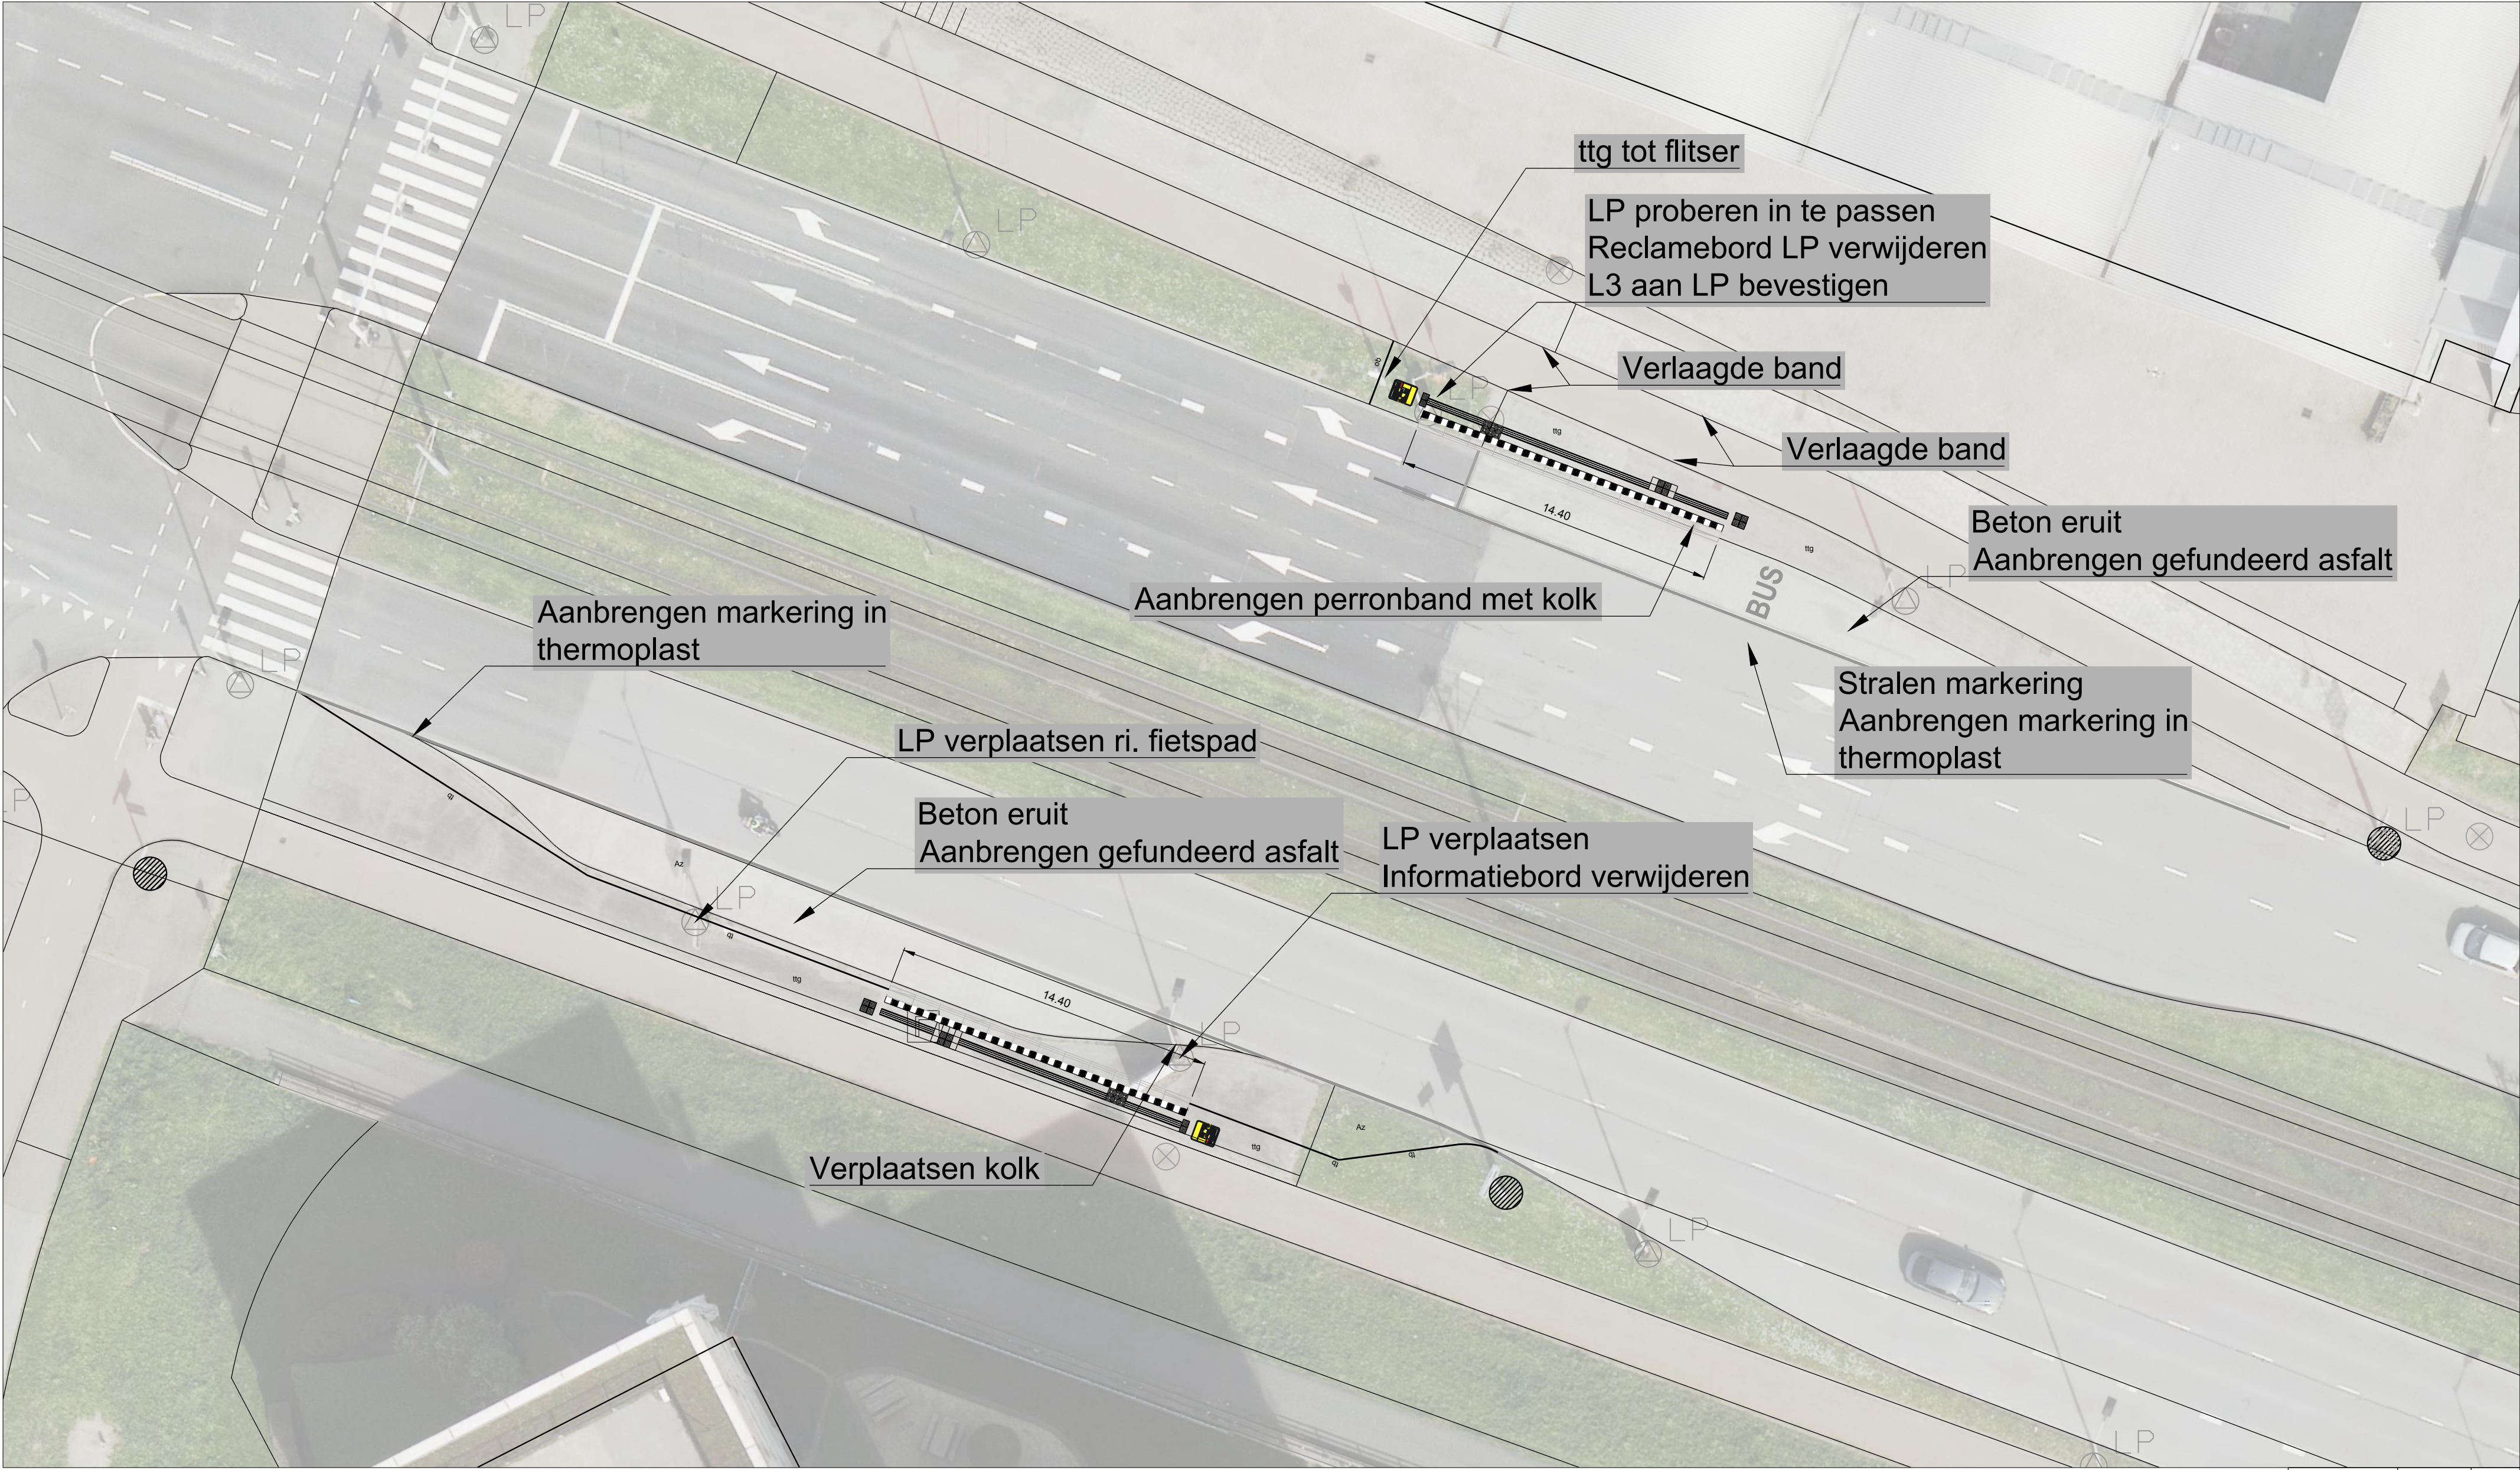

inWvdB	11-06-2025	
Getekend door	Datum	Versie

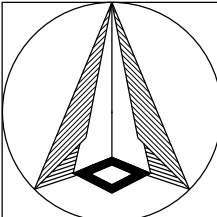


Voorlopig ontwerp
Olympiaweg - Stadionweg
Bushalte lijn 77

Schaal: 1:200
Formaat: A2
Buurt:




Bestandsnaam: MOB24_666_Bushalte Olympiaweg_WVDB_V02.dwg
Bladnr: 1/1

MOB 24-666

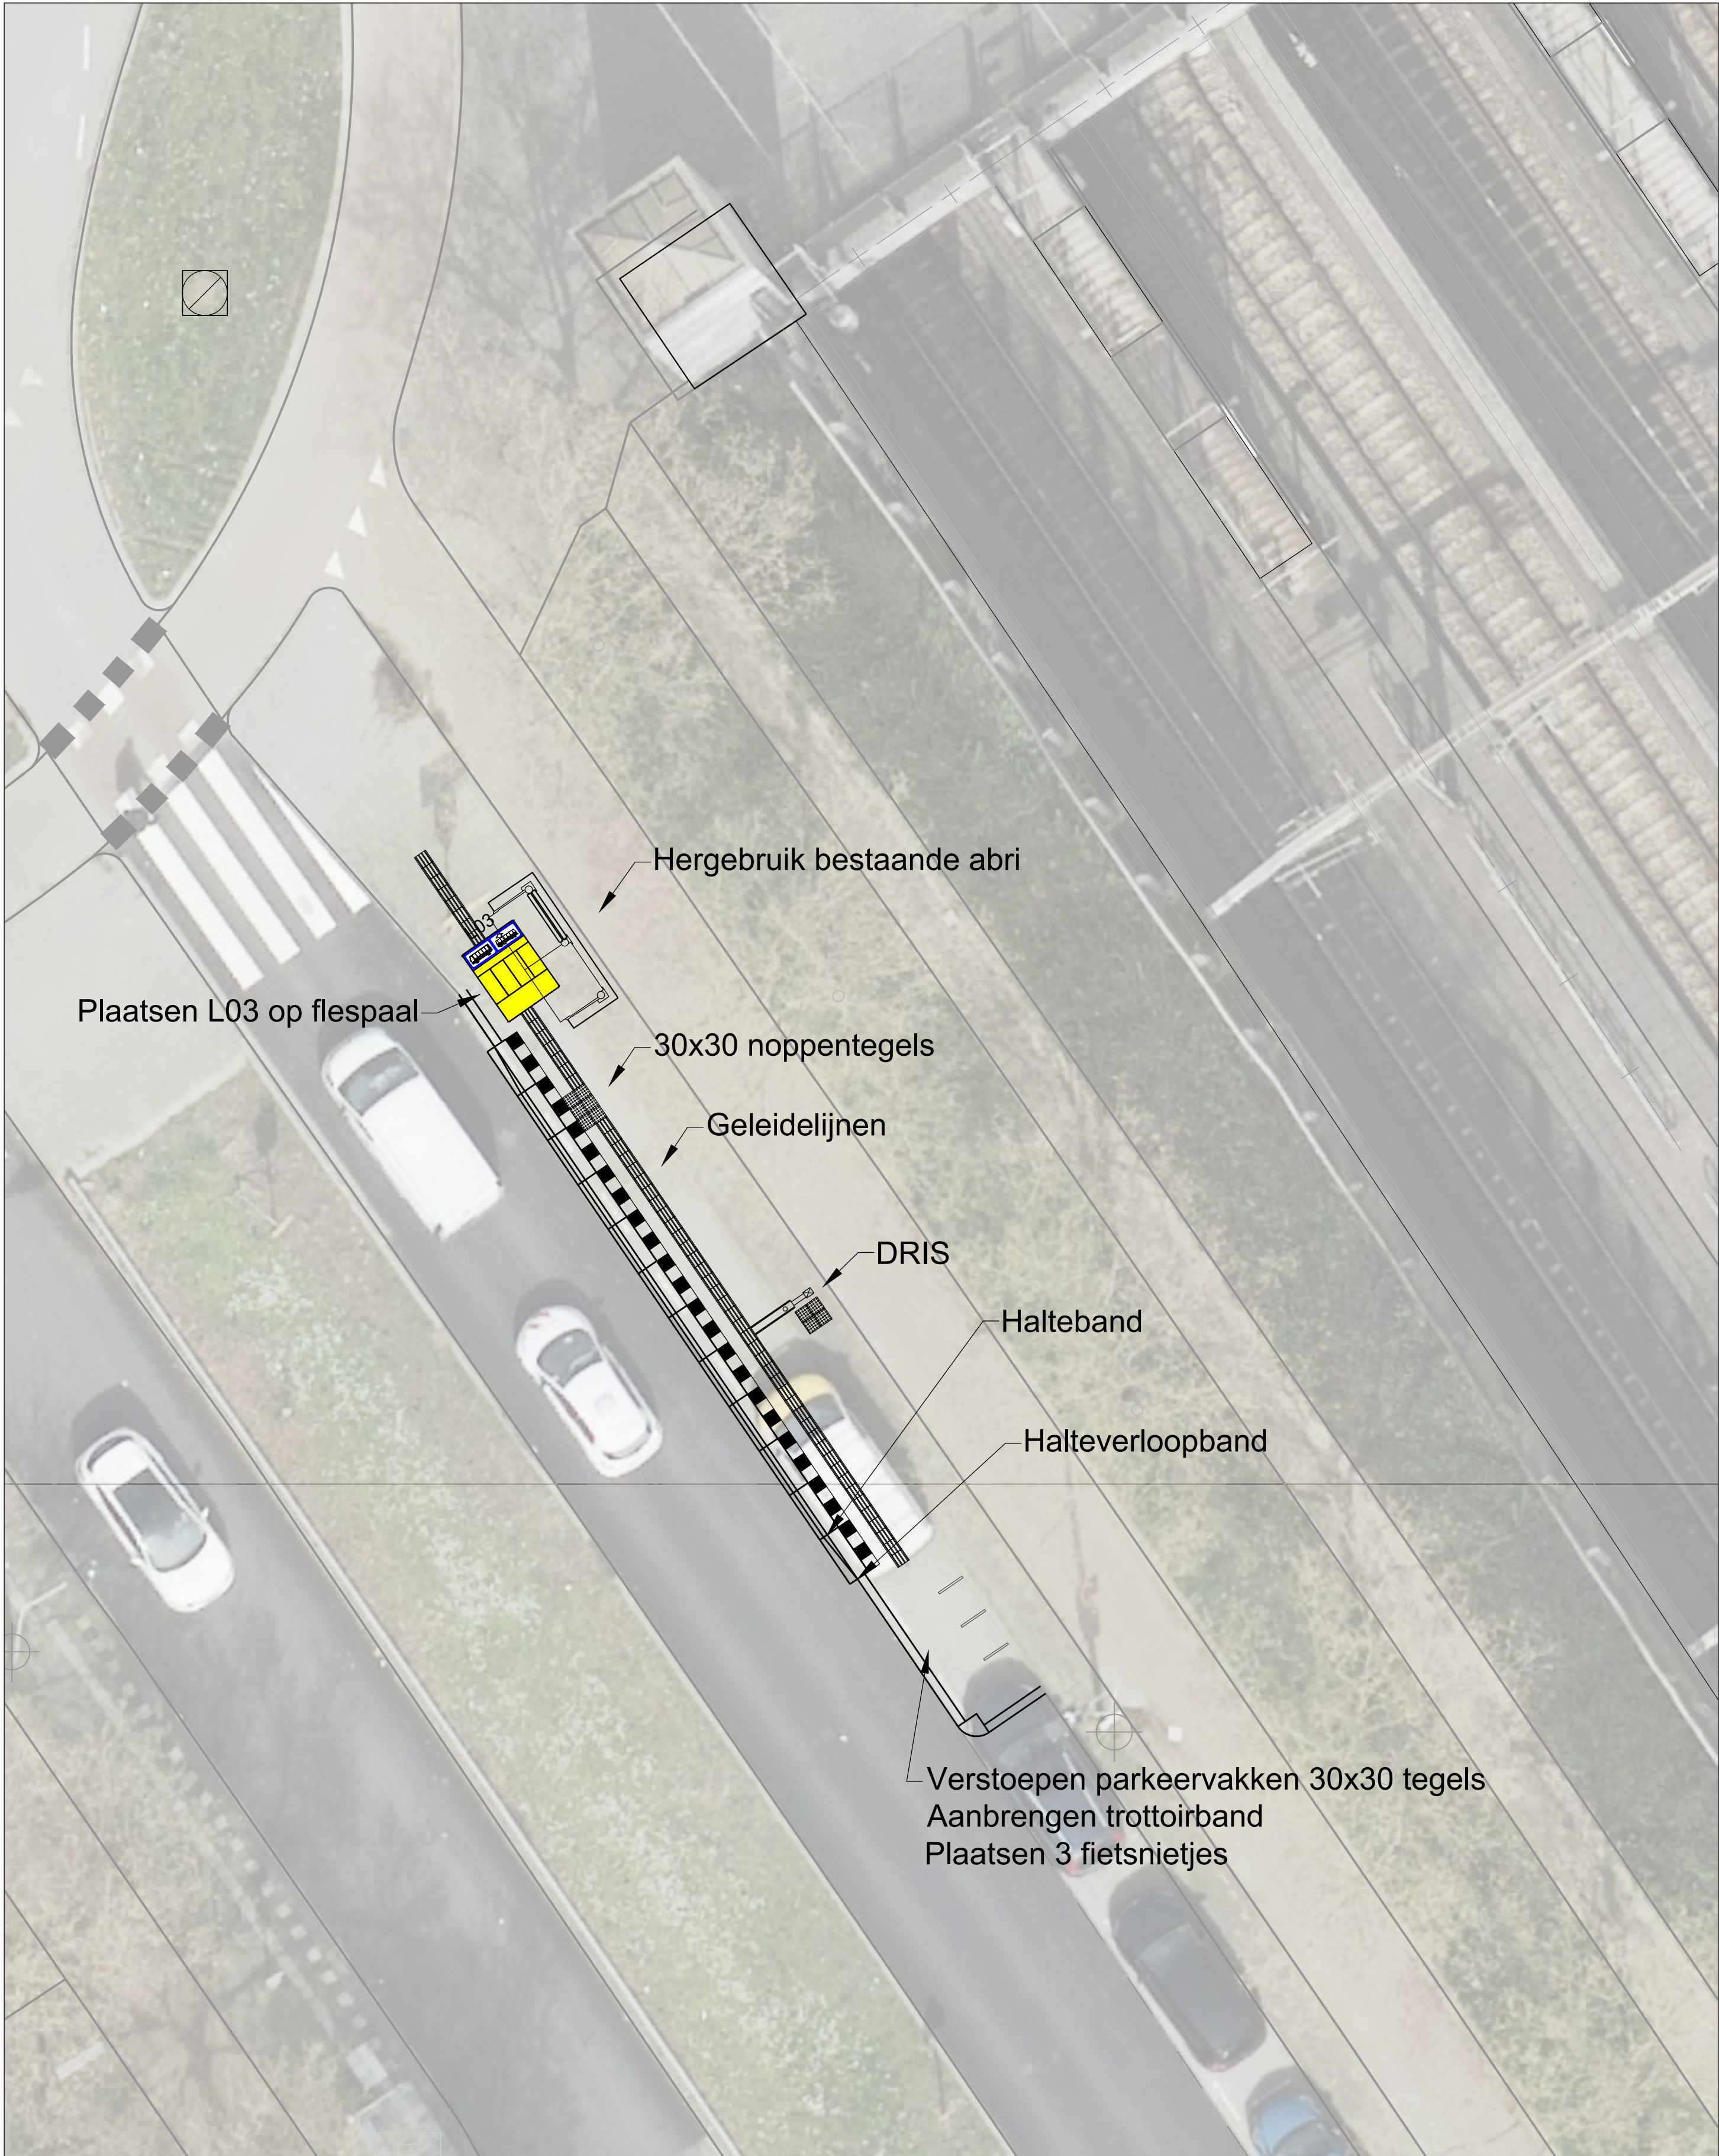

initialen	dd-mm-jjjj	
Getekend door	Datum	Versie

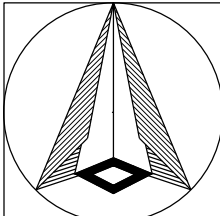

Schaal: 1:100
Formaat: A2
Buurt:



**Gemeente
Rotterdam**
Stadsontwikkeling
Mobiliteit

Voorlopig ontwerp
Rosestraat - Burgdorfferstraat
Bushalte lijn 77


Bestandsnaam: MOB25-306_Bushalte Burgdorfferstraat_SO.dwg

MOB 25-306

Bladnr:
1/1



initialen	dd-mm-jjjj	
Getekend door	Datum	Versie

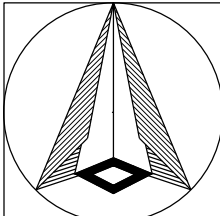


Schaal: 1:200
Formaat: A2
Buurt:

Voorlopig ontwerp
Oranjeboomstraat thv station Zuid
Bushalte lijn 77




**Gemeente
Rotterdam**
Stadsontwikkeling
Mobiliteit

Bestandsnaam: MOB24-724_Aanleg bushalte Oranjeboomstraat thv Station Zuid
MOB 25-000
Bladnr: 1/1

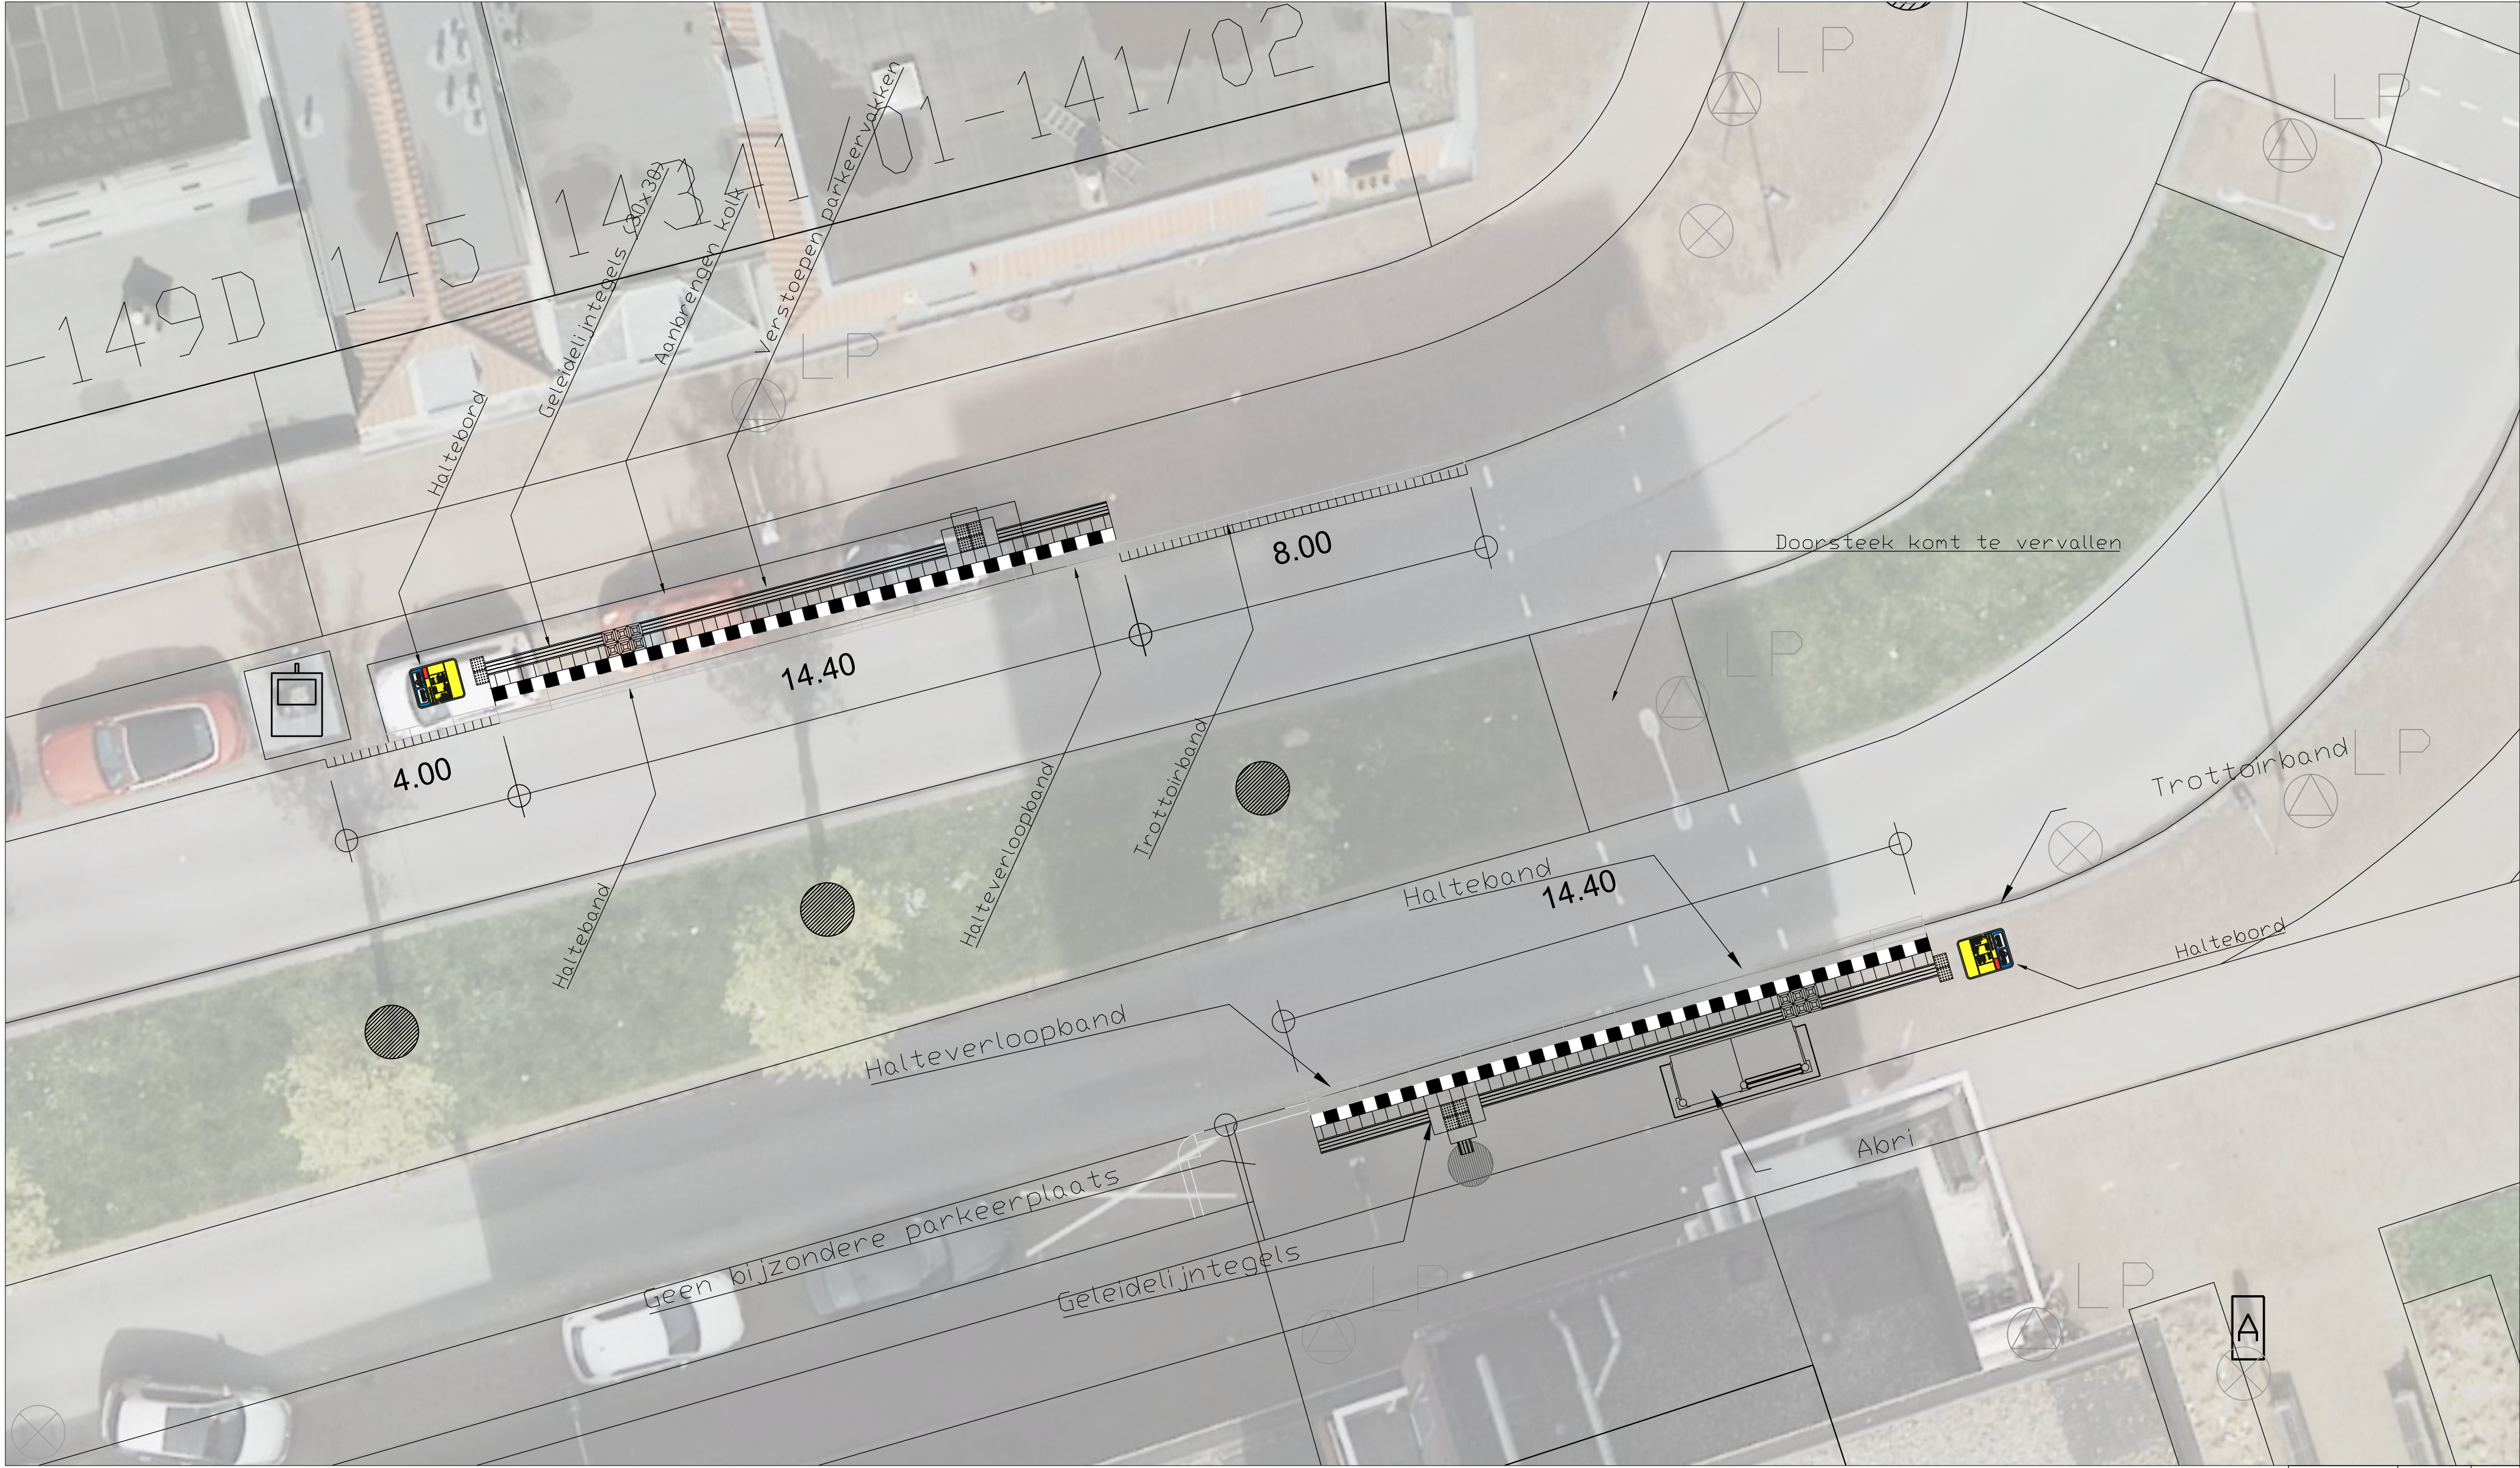

initialen	dd-mm-jjjj	
Getekend door	Datum	Versie

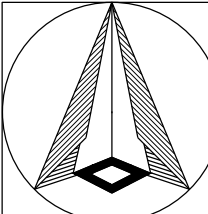


Voorlopig ontwerp
Brede Hilledijk - Veerlaan
Bushalte lijn 77

Schaal: 1:100
Formaat: A2
Buurt:




Bestandsnaam: MOB24-725_Aanleg bushalte Brede Hilledijk_V2_SO.dwg
Bladnr: 1/1

MOB 24-725

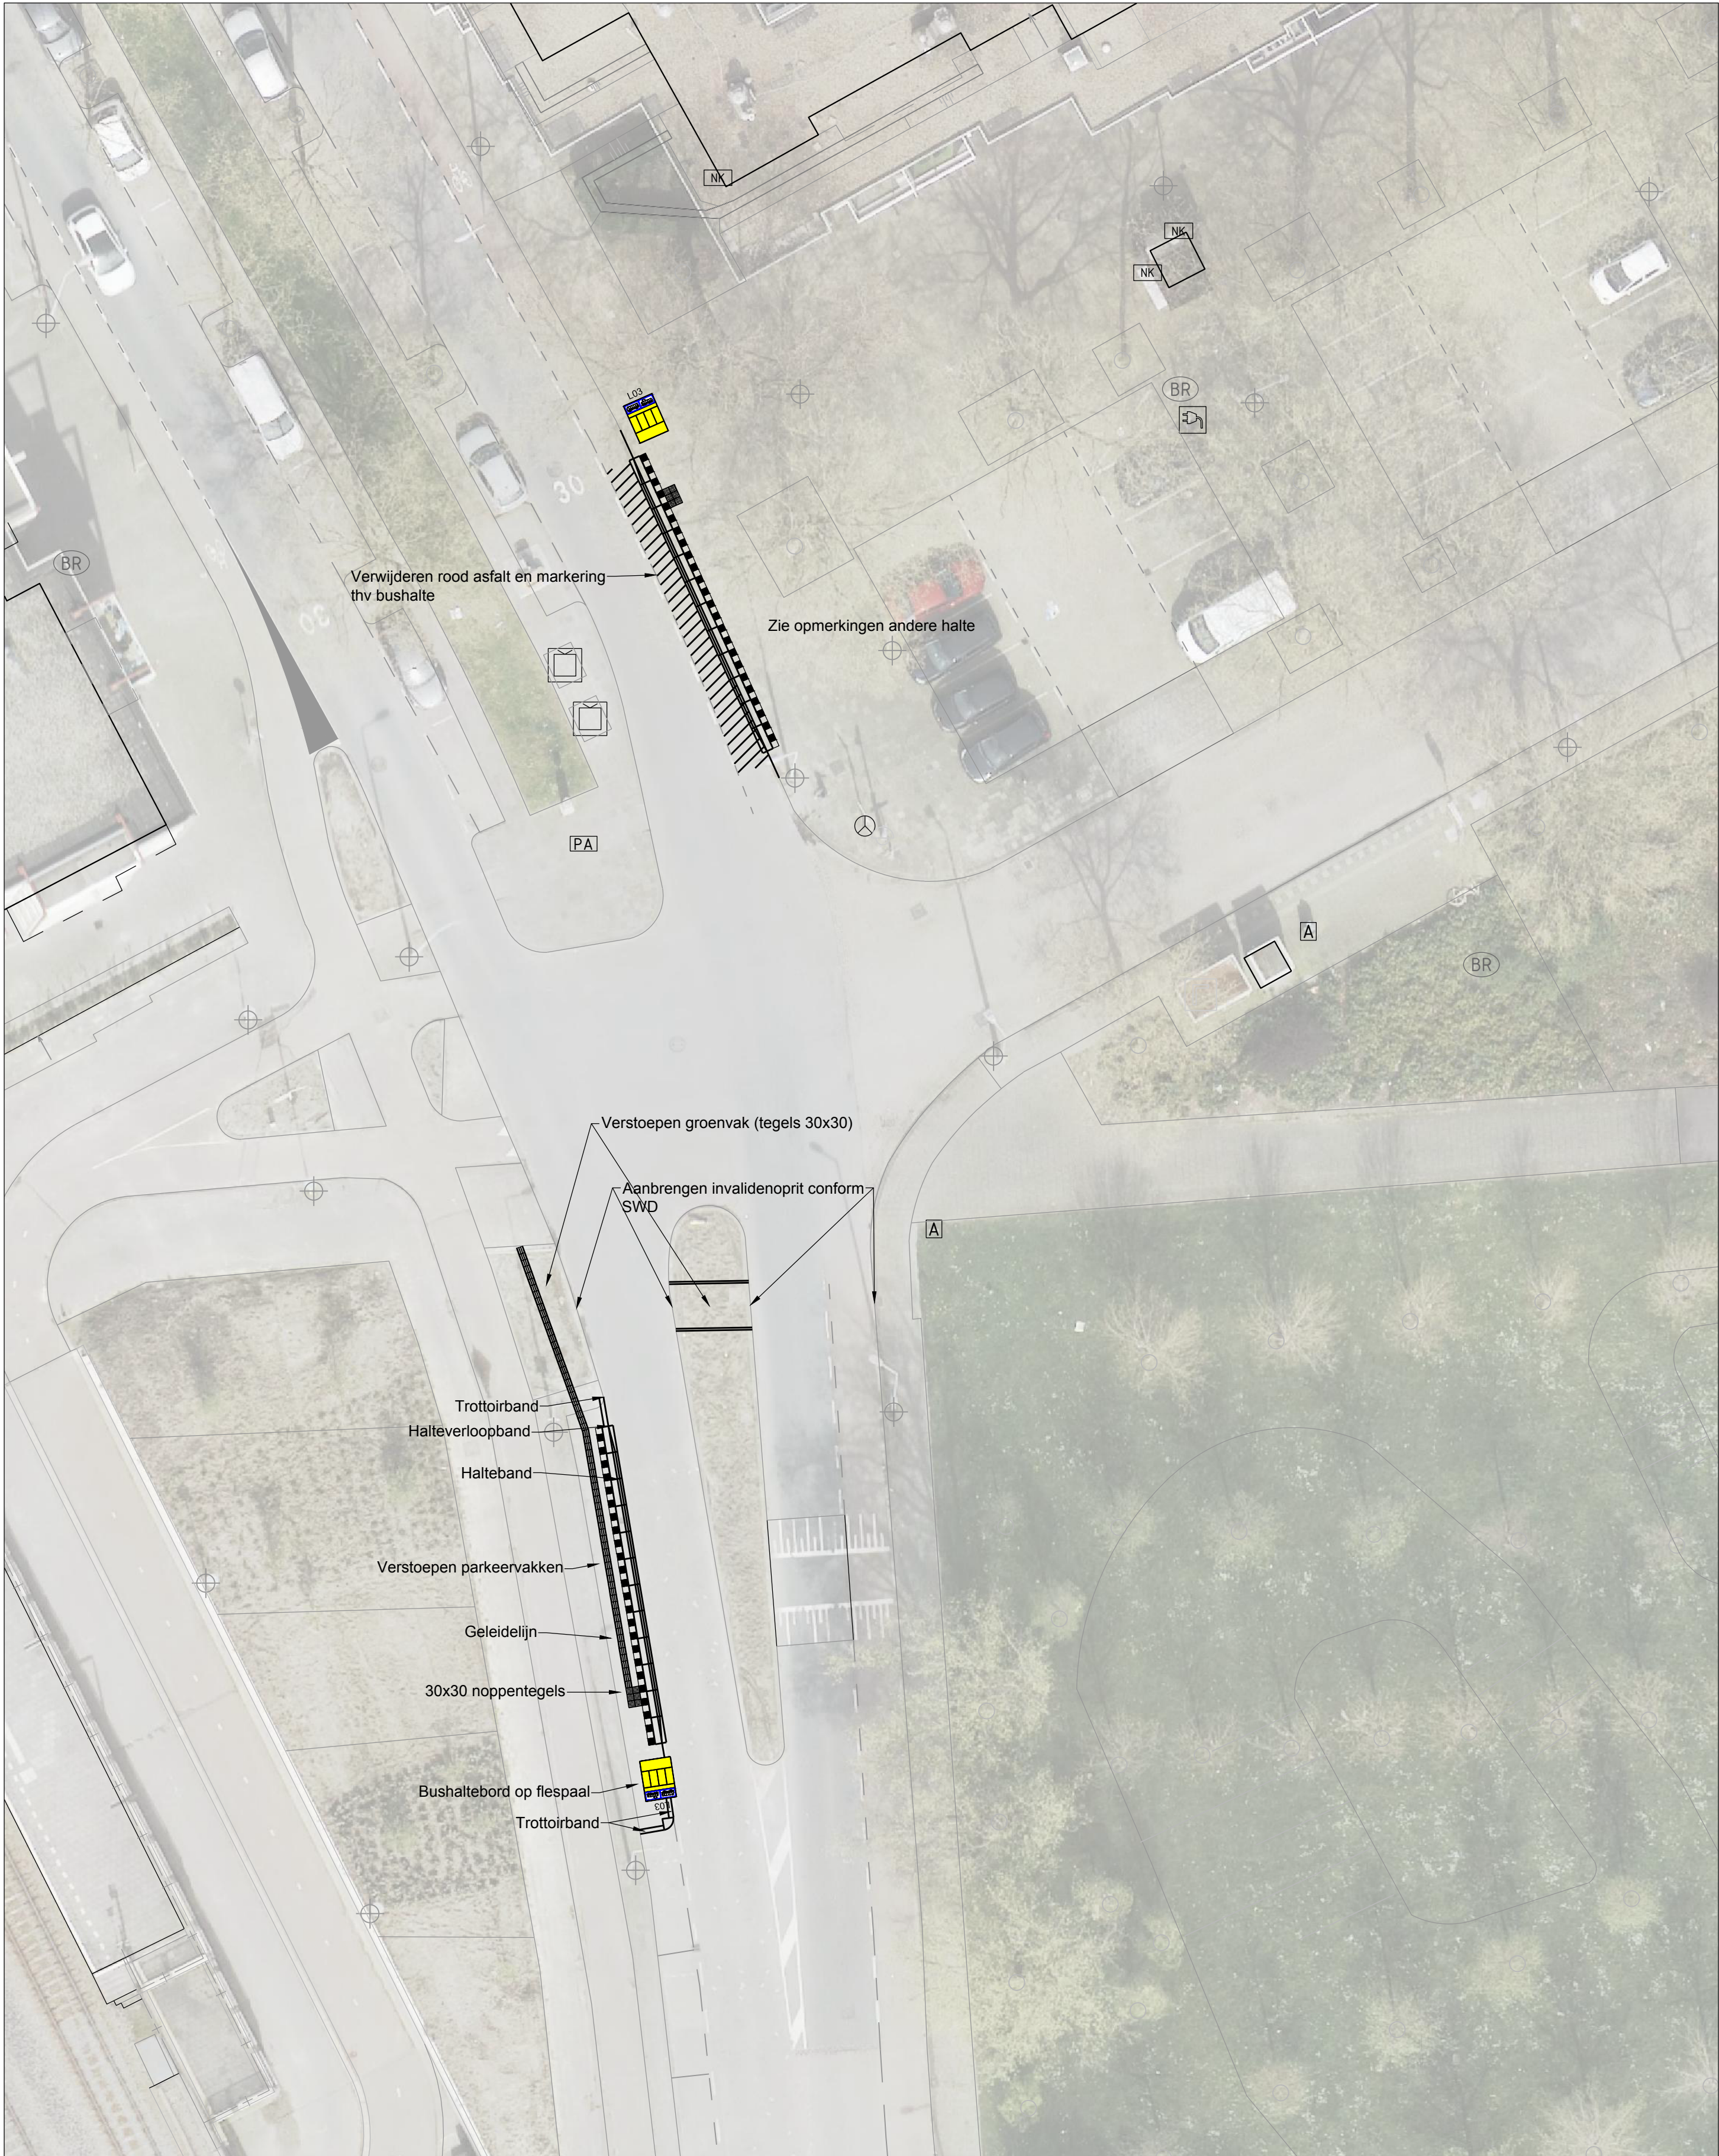

initialen	dd-mm-jjjj	
Getekend door	Datum	Versie

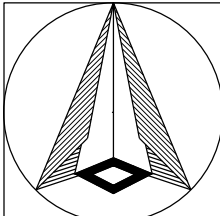

Schaal: 1:200
Formaat: A2
Buurt:

Voorlopig ontwerp
Persoonshaven - Oranjeboomstraat
Bushalte lijn 77



**Gemeente
Rotterdam**
Stadsontwikkeling
Mobiliteit

Bestandsnaam: MOB25-307_Bushalte Oranjeboomstraat-Persoonshaven_SC

MOB 25-000

Bladnr:
1/1

LEGENDA

-  Buslijn met kleur: nieuwe/gewijzigde route
-  Bus/tramlijn grijs: ongewijzigd
-  Vervallen busroute
-  Nieuwe/vernieuwde halte
-  Gewijzigde bediening van bestaande halte
-  Vervallen halte
-  Ongewijzigde halte
-  Knooppunt/eindpunt

