





doorsnede B1 - B1 gewijzigd

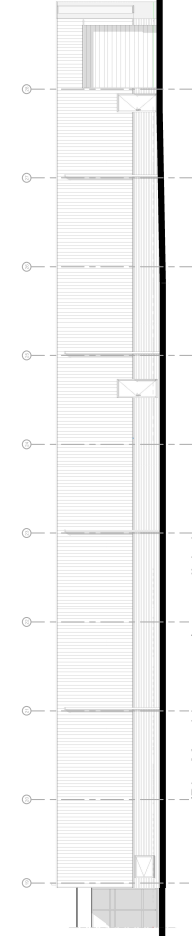



voorgevel (Piet Mondriaanstraat) ongewijzigd

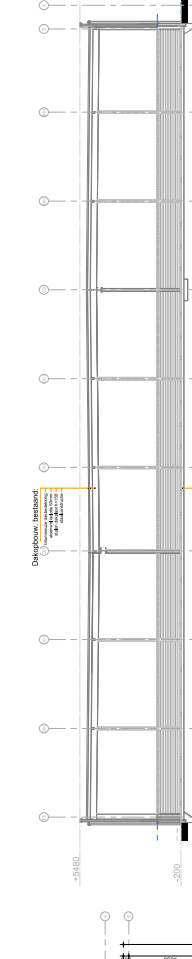

doorsnede A1 - A1 gewijzigd

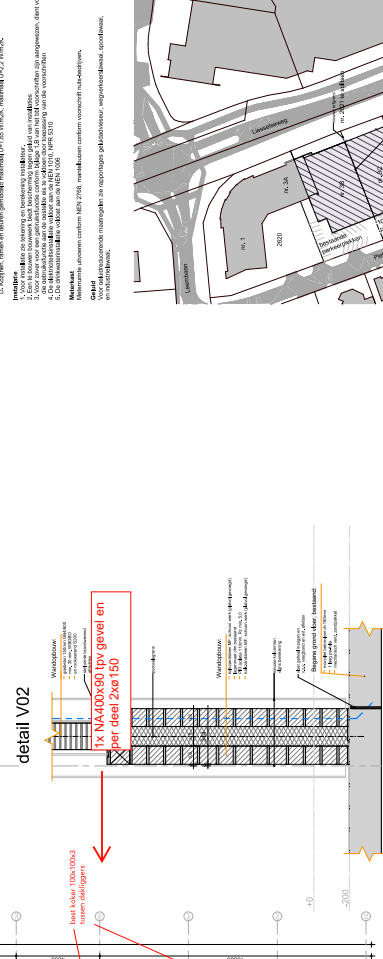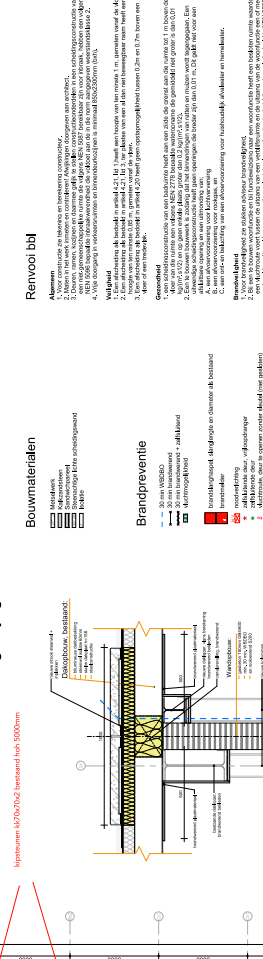

detail V01

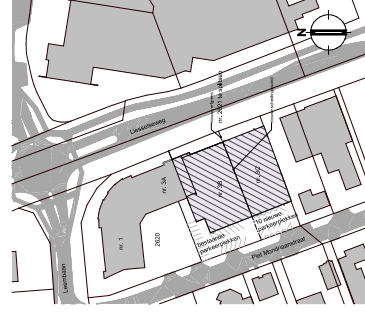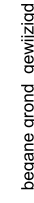

situatie

gemeente: Deurne
sectie: F nr. 2621
schaal: 1:1000