


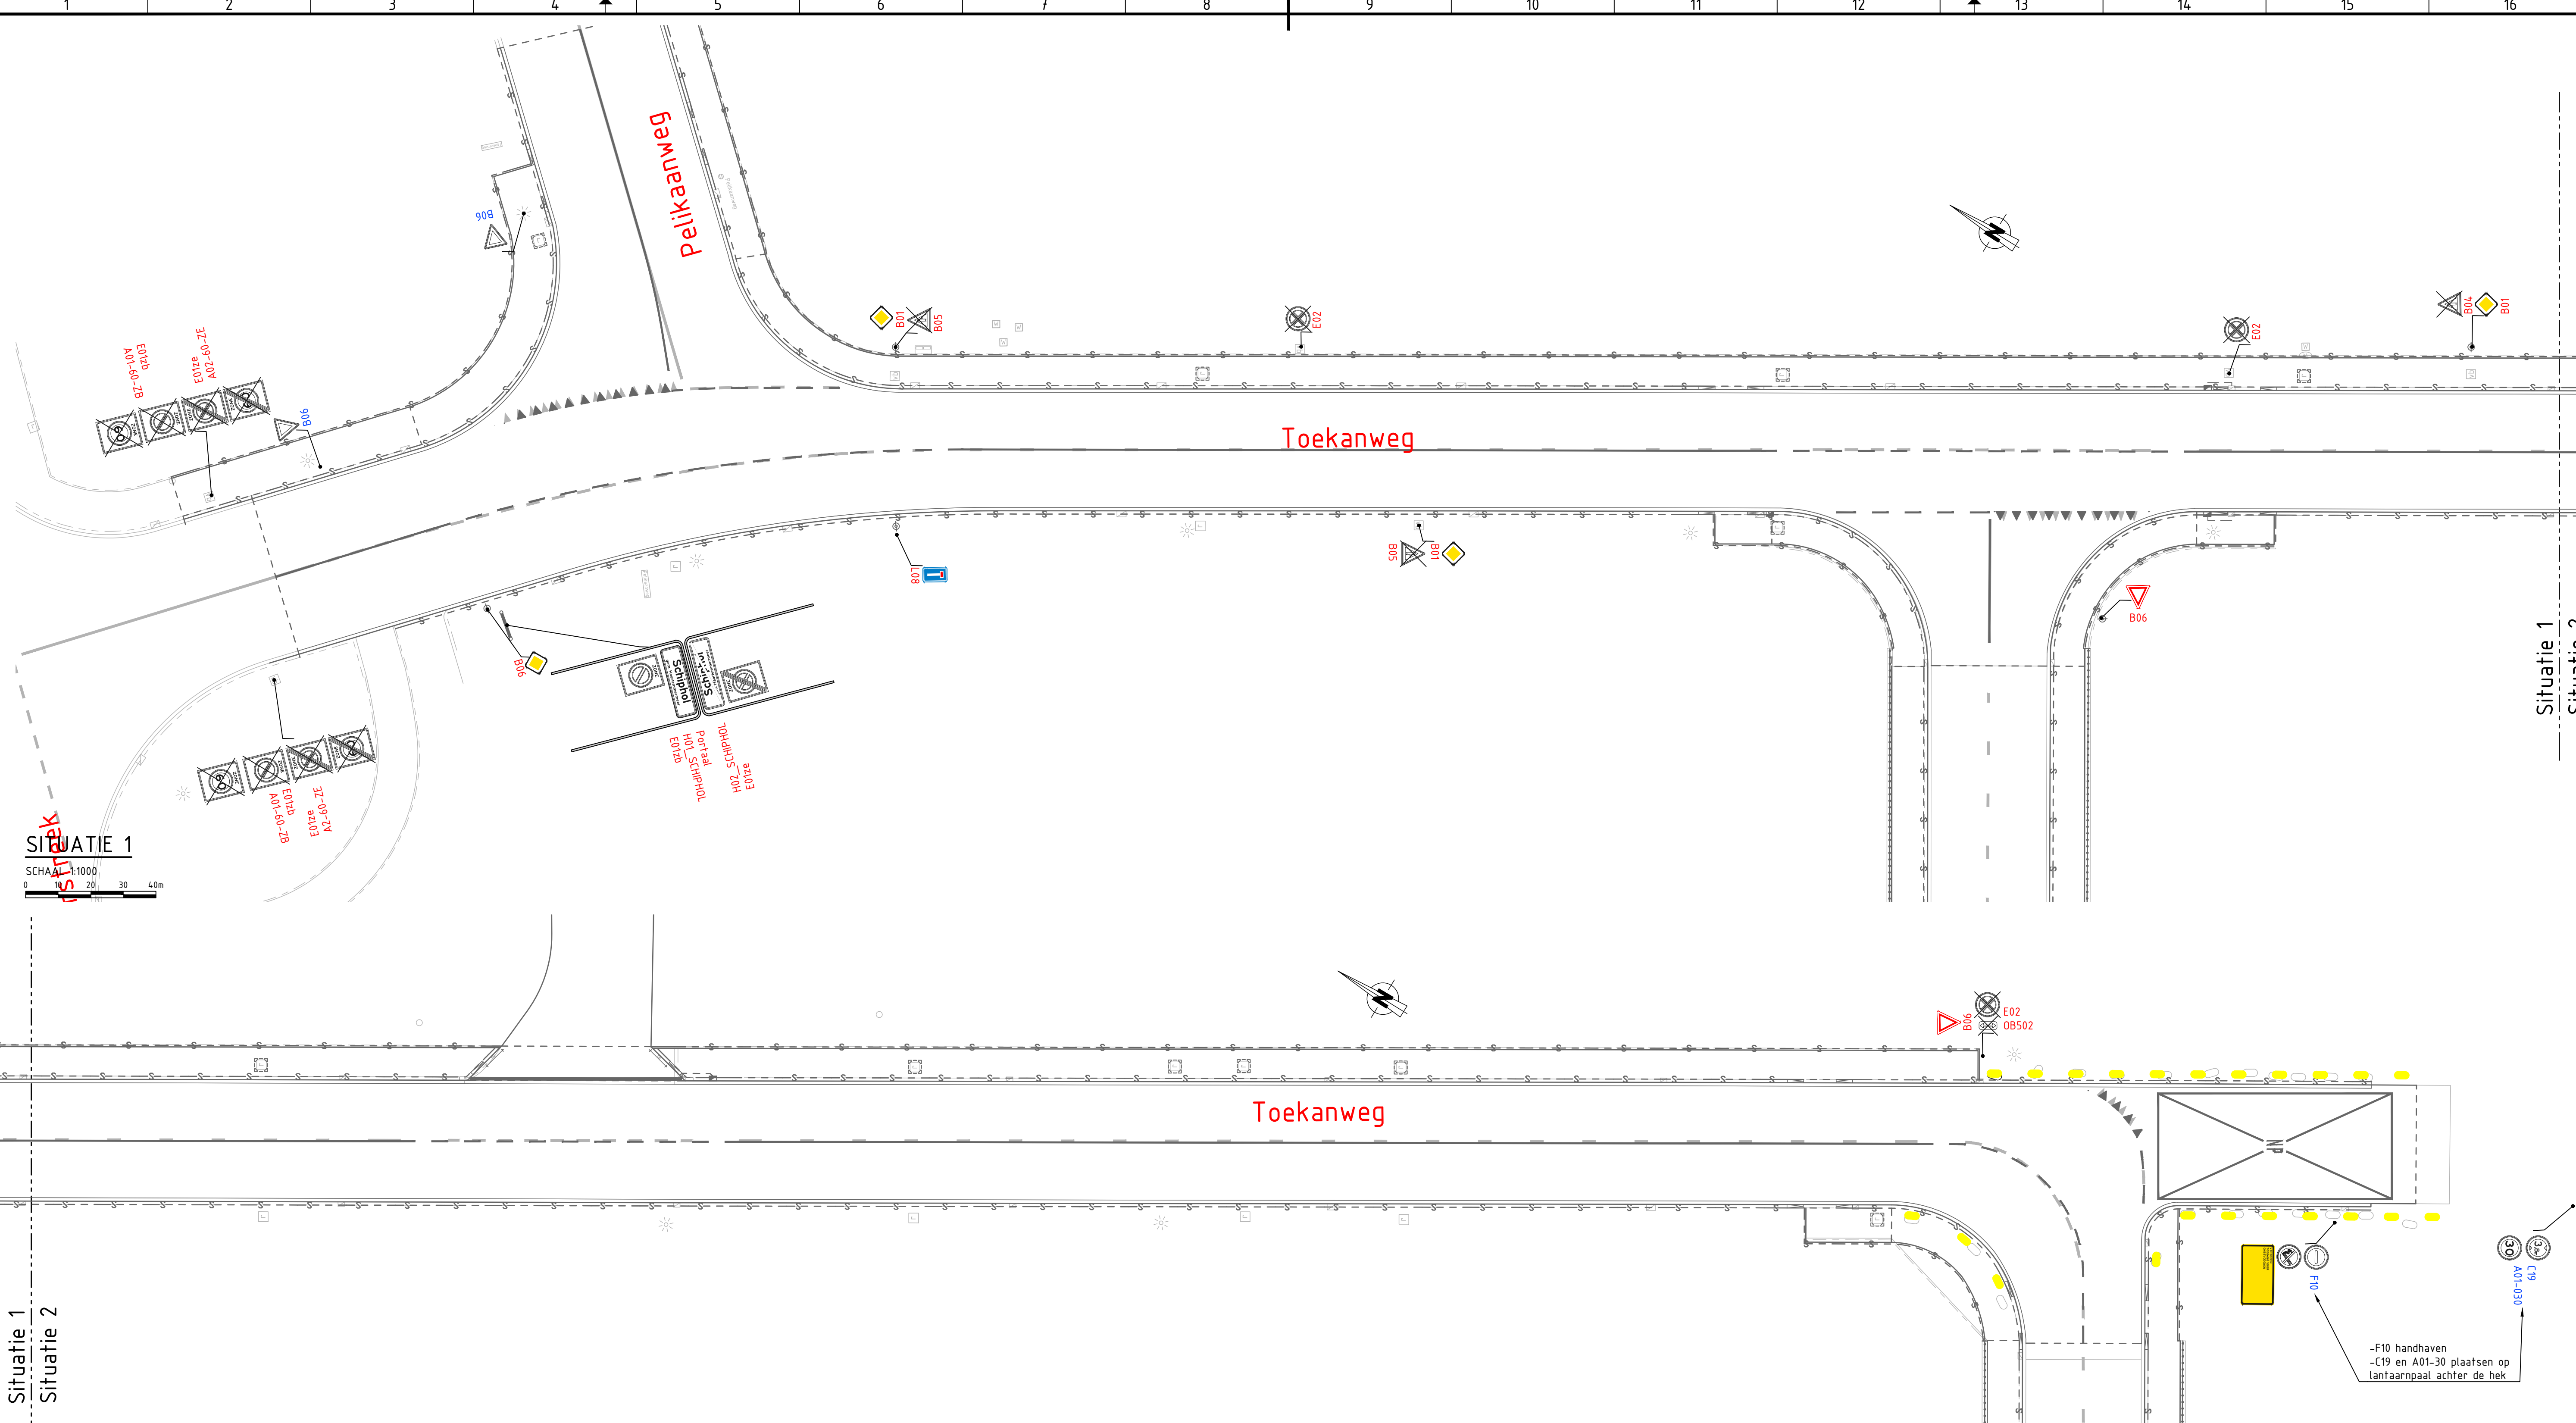


**SITUATIE 1**  
SCHAAL 1:1000  
0 10 20 30 40m

**SITUATIE 2**  
SCHAAL 1:1000  
0 10 20 30 40m

| Verklaring |                                                    |
|------------|----------------------------------------------------|
| Algemeen   |                                                    |
|            | Bestaande situatie                                 |
|            | Nieuwe situatie                                    |
| Verharding |                                                    |
|            | Bestaande borden                                   |
|            | Nieuwe borden                                      |
|            | Vervallen borden                                   |
|            | Bestaande borden vervangen (Einde rest levensduur) |

**ALGEMENE OPMERKINGEN:**  
- Maten in meters, tenzij anders is aangegeven;  
- Hoogtematen in meters t.o.v. N.A.P., tenzij anders is aangegeven;  
- Materiaal afmetingen in millimeters, tenzij anders is aangegeven;

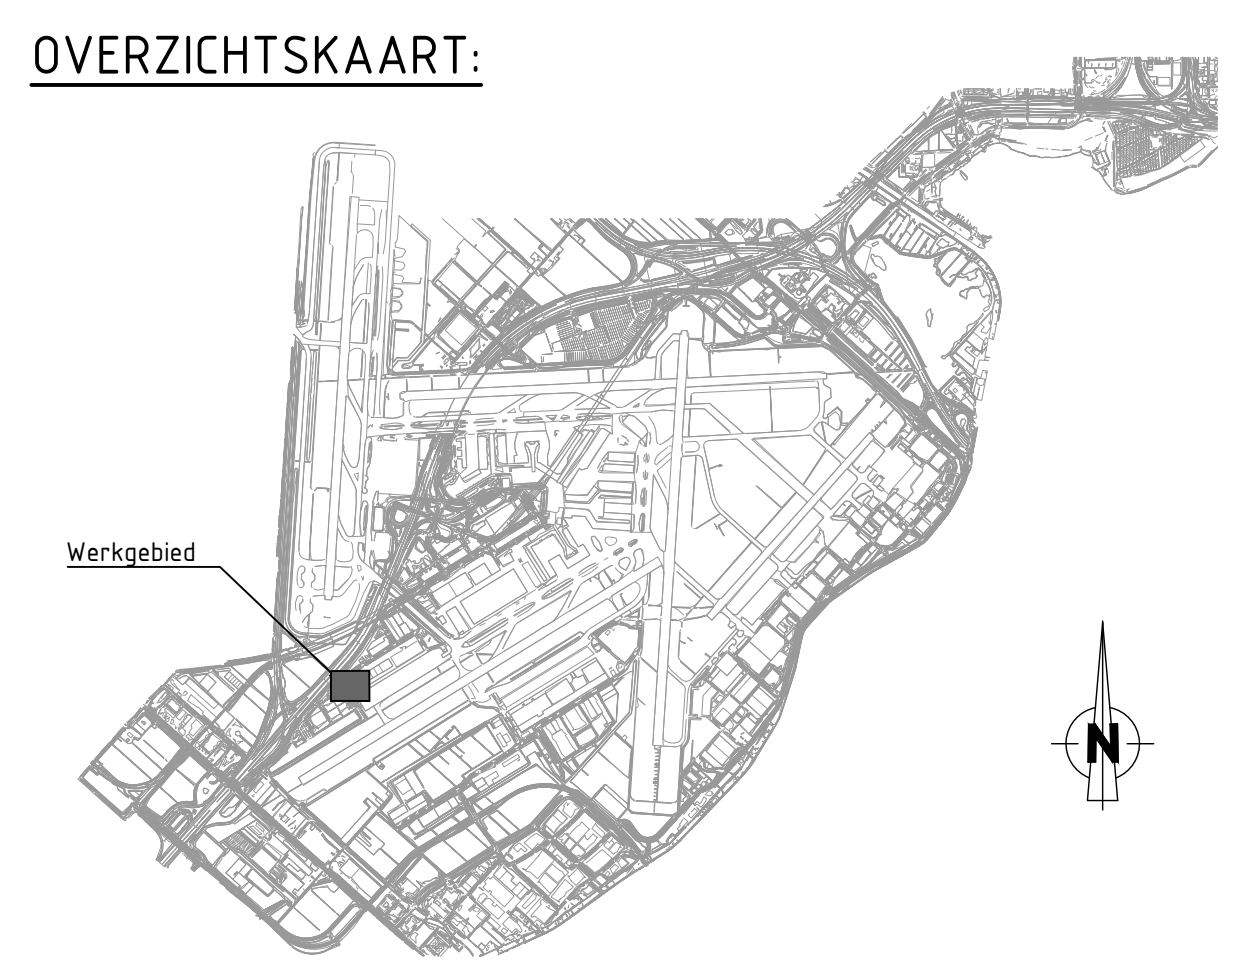

|   |                   |                         |
|---|-------------------|-------------------------|
| Opdrachtgever: <b>Schiphol Nederland B.V.</b>   |                   |                         |
| Project: <b>Perceel 3 - Schiphol MJOP</b>   |                   |                         |
| Omschrijving: <b>Bebordingstekening GOH427 Toekanweg</b>   |                   |                         |
|   |                   |                         |
| BAM Infraconsult bv   |                   |                         |
| Vestiging: H.J. Nederhorststraat 1 2801 SC Gouda<br>Postadres: Postbus 288 2800 AG Gouda<br>Telefoon: 0182 - 59 05 10<br>Internet: www.baminfracconsult.nl / info@baminfracconsult.nl |                   |                         |
| Status: <b>DEFINITIEF</b>   | Revisie: <b>B</b> | Datum: <b>15-5-2025</b> |
| Tekeningsnummer: <b>SPLP3PROJ-T-W-W5.0427-BB-4001</b>   |                   |                         |
| Opgesteld: <b>V. Tjon</b>   |                   |                         |
| Gecontroleerd: <b>G. de Best</b>   |                   |                         |
| Vrijgegeven: <b>R. Winckelmolen</b>   |                   |                         |
| Schaal: <b>1:200</b>   |                   |                         |
| Formaat: <b>A0</b>   |                   |                         |

c:\pers\vector\proj\doc\doc\Bam Infra Nederland (eu)\cep\_02348 - schiphol perceel 3\project files\wegen\misp\2025\tekeningen\goH427 toekanweg\sp3proj-4-w5.0427-bb-4001.dwg