


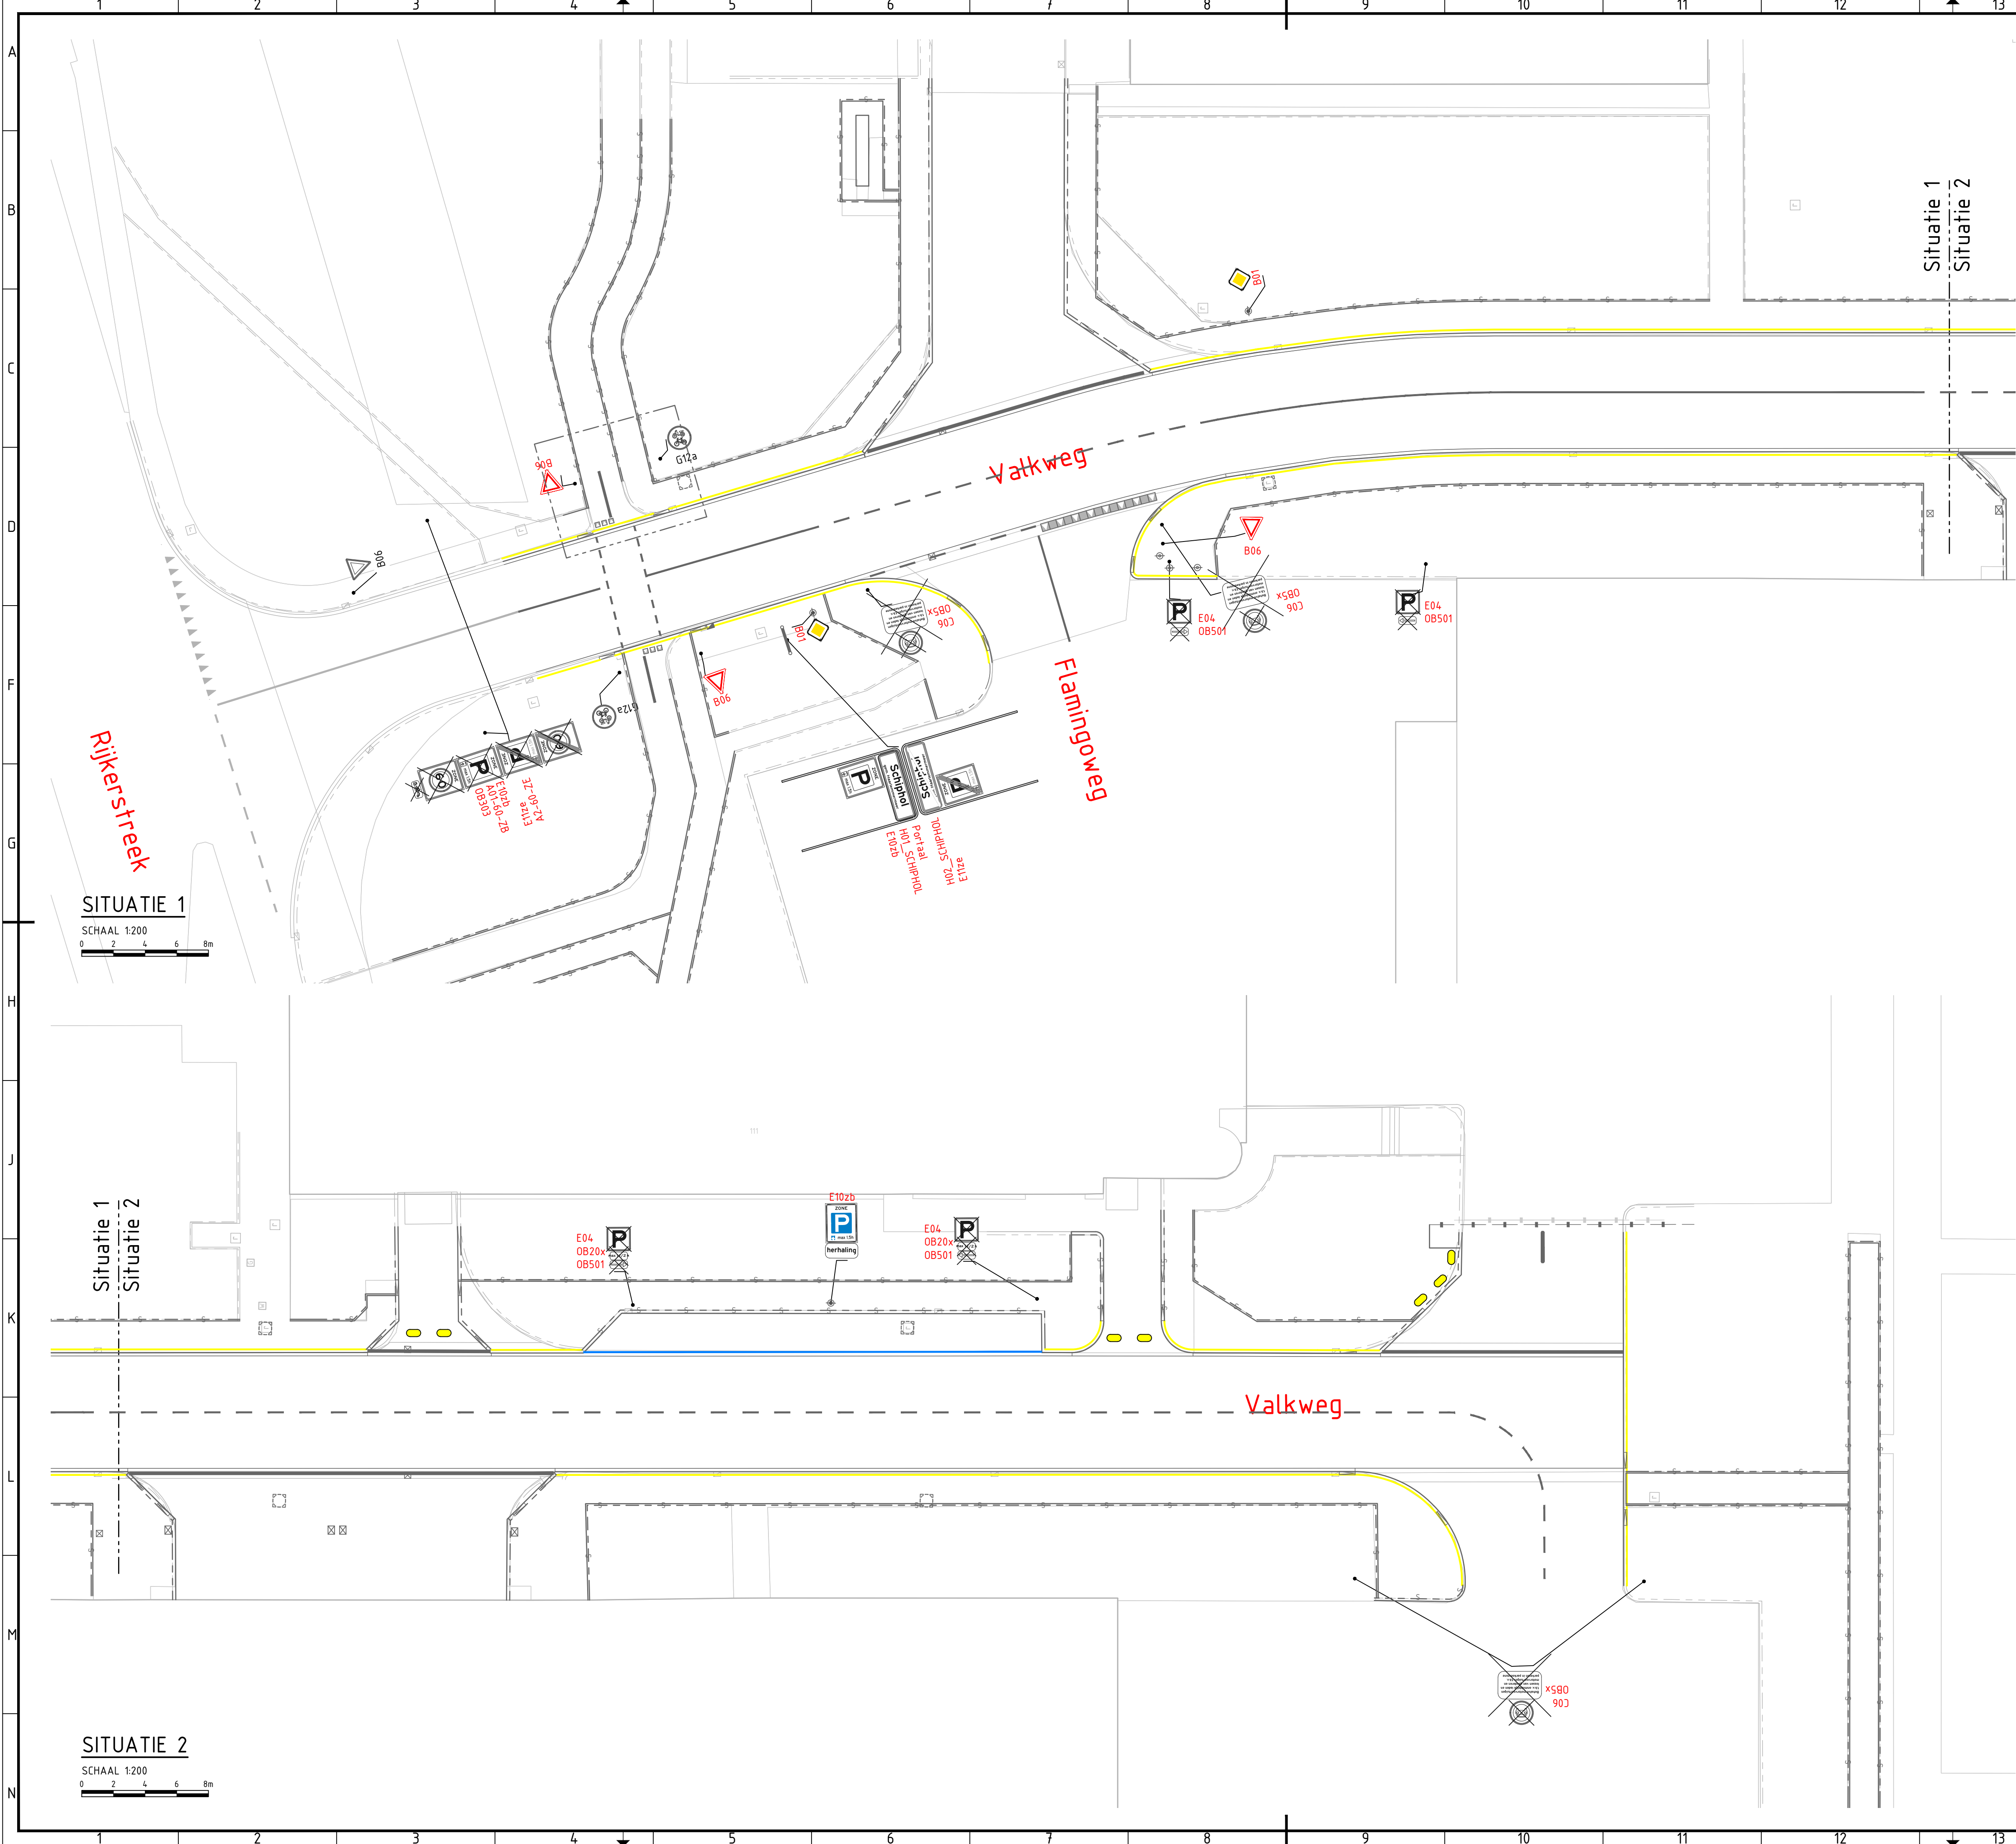

Verklaring


Algemeen

Bestaande situatie
Nieuwe situatie

Verharding

Bestaande borden
Nieuwe borden
Vervallen borden

OVERZICHTSKAART:

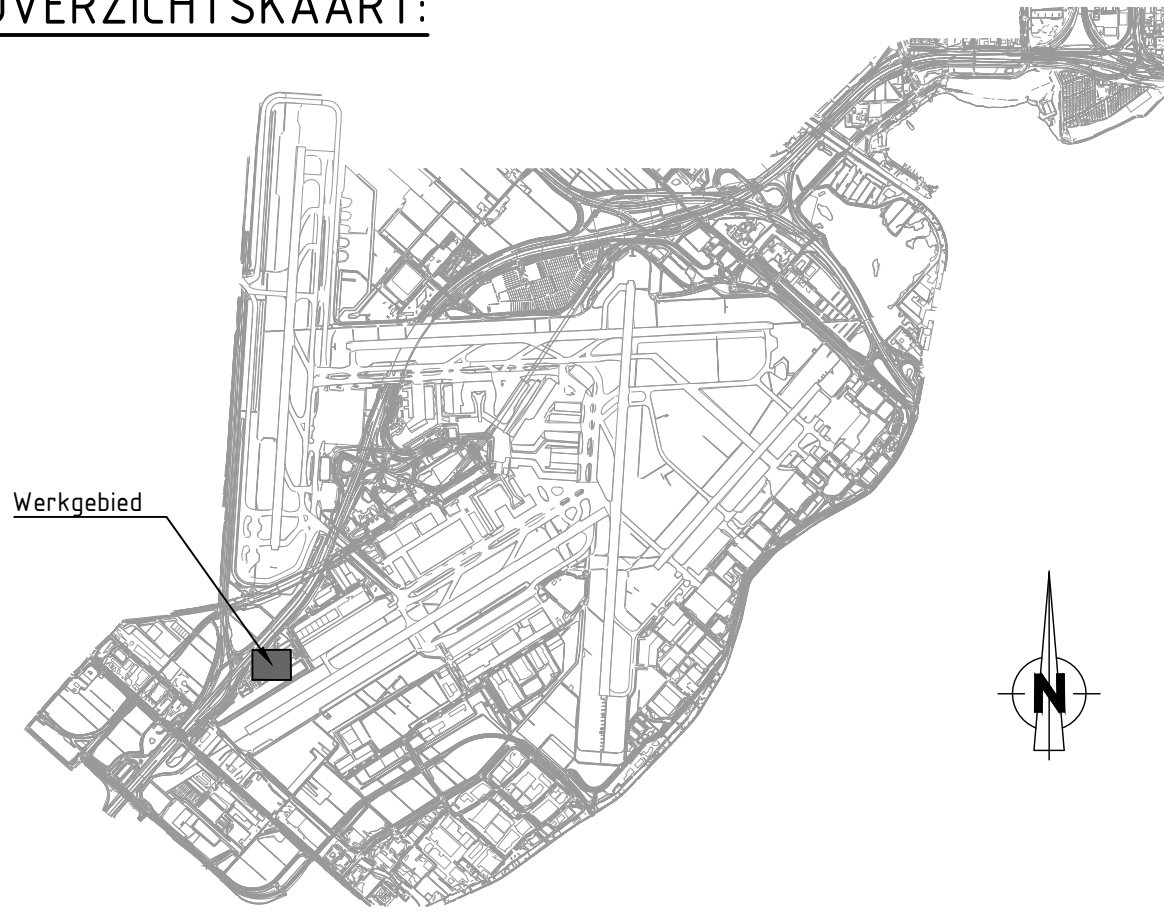

REFERENTIES:

- X-B-MJOP2025_Flamingoweg-DTM.dwg
- X-X-MJOP2025_Valkweg-RVV.dwg
- X-N-MJOP2025_Valkweg-DWM.dwg
- BGT_Schiphol.dwg
- X-N-MJOP2025_Flamingoweg-DWM.dwg

ALGEMENE OPMERKINGEN:

- Maten in meters, tenzij anders is aangegeven
- Hoogtematen in meters t.o.v. N.A.P., tenzij anders is aangegeven
- Materiaal afmetingen in millimeters, tenzij anders is aangegeven

Opdrachtgever: Schiphol Nederland B.V.

Project: Perceel 3 - Schiphol
MJOP

Omschrijving: Bebordingstekening
GOH EV + AV Valkweg

bam
infra

BAM Infraconsult bv

Vestiging: H.J. Nederhorststraat 1 2801 SC Gouda

Postadres: Postbus 208 2800 AG Gouda

Telefoon: 0182 - 59 05 10

Internet: www.baminfraconsult.nl / info@baminfraconsult.nl

Status: **DEFINITIEF**

Schaal: 1:200
Opgesteld: V. Tjon
Gecontroleerd: G. de Best

Formaat: A1
Tekeningsnummer: SPLP3PROJ-T-W-W5.0484-BB-4001

Vrijgegeven: R. Winckelmolen

Revisie: D Datum: 23-7-2025