

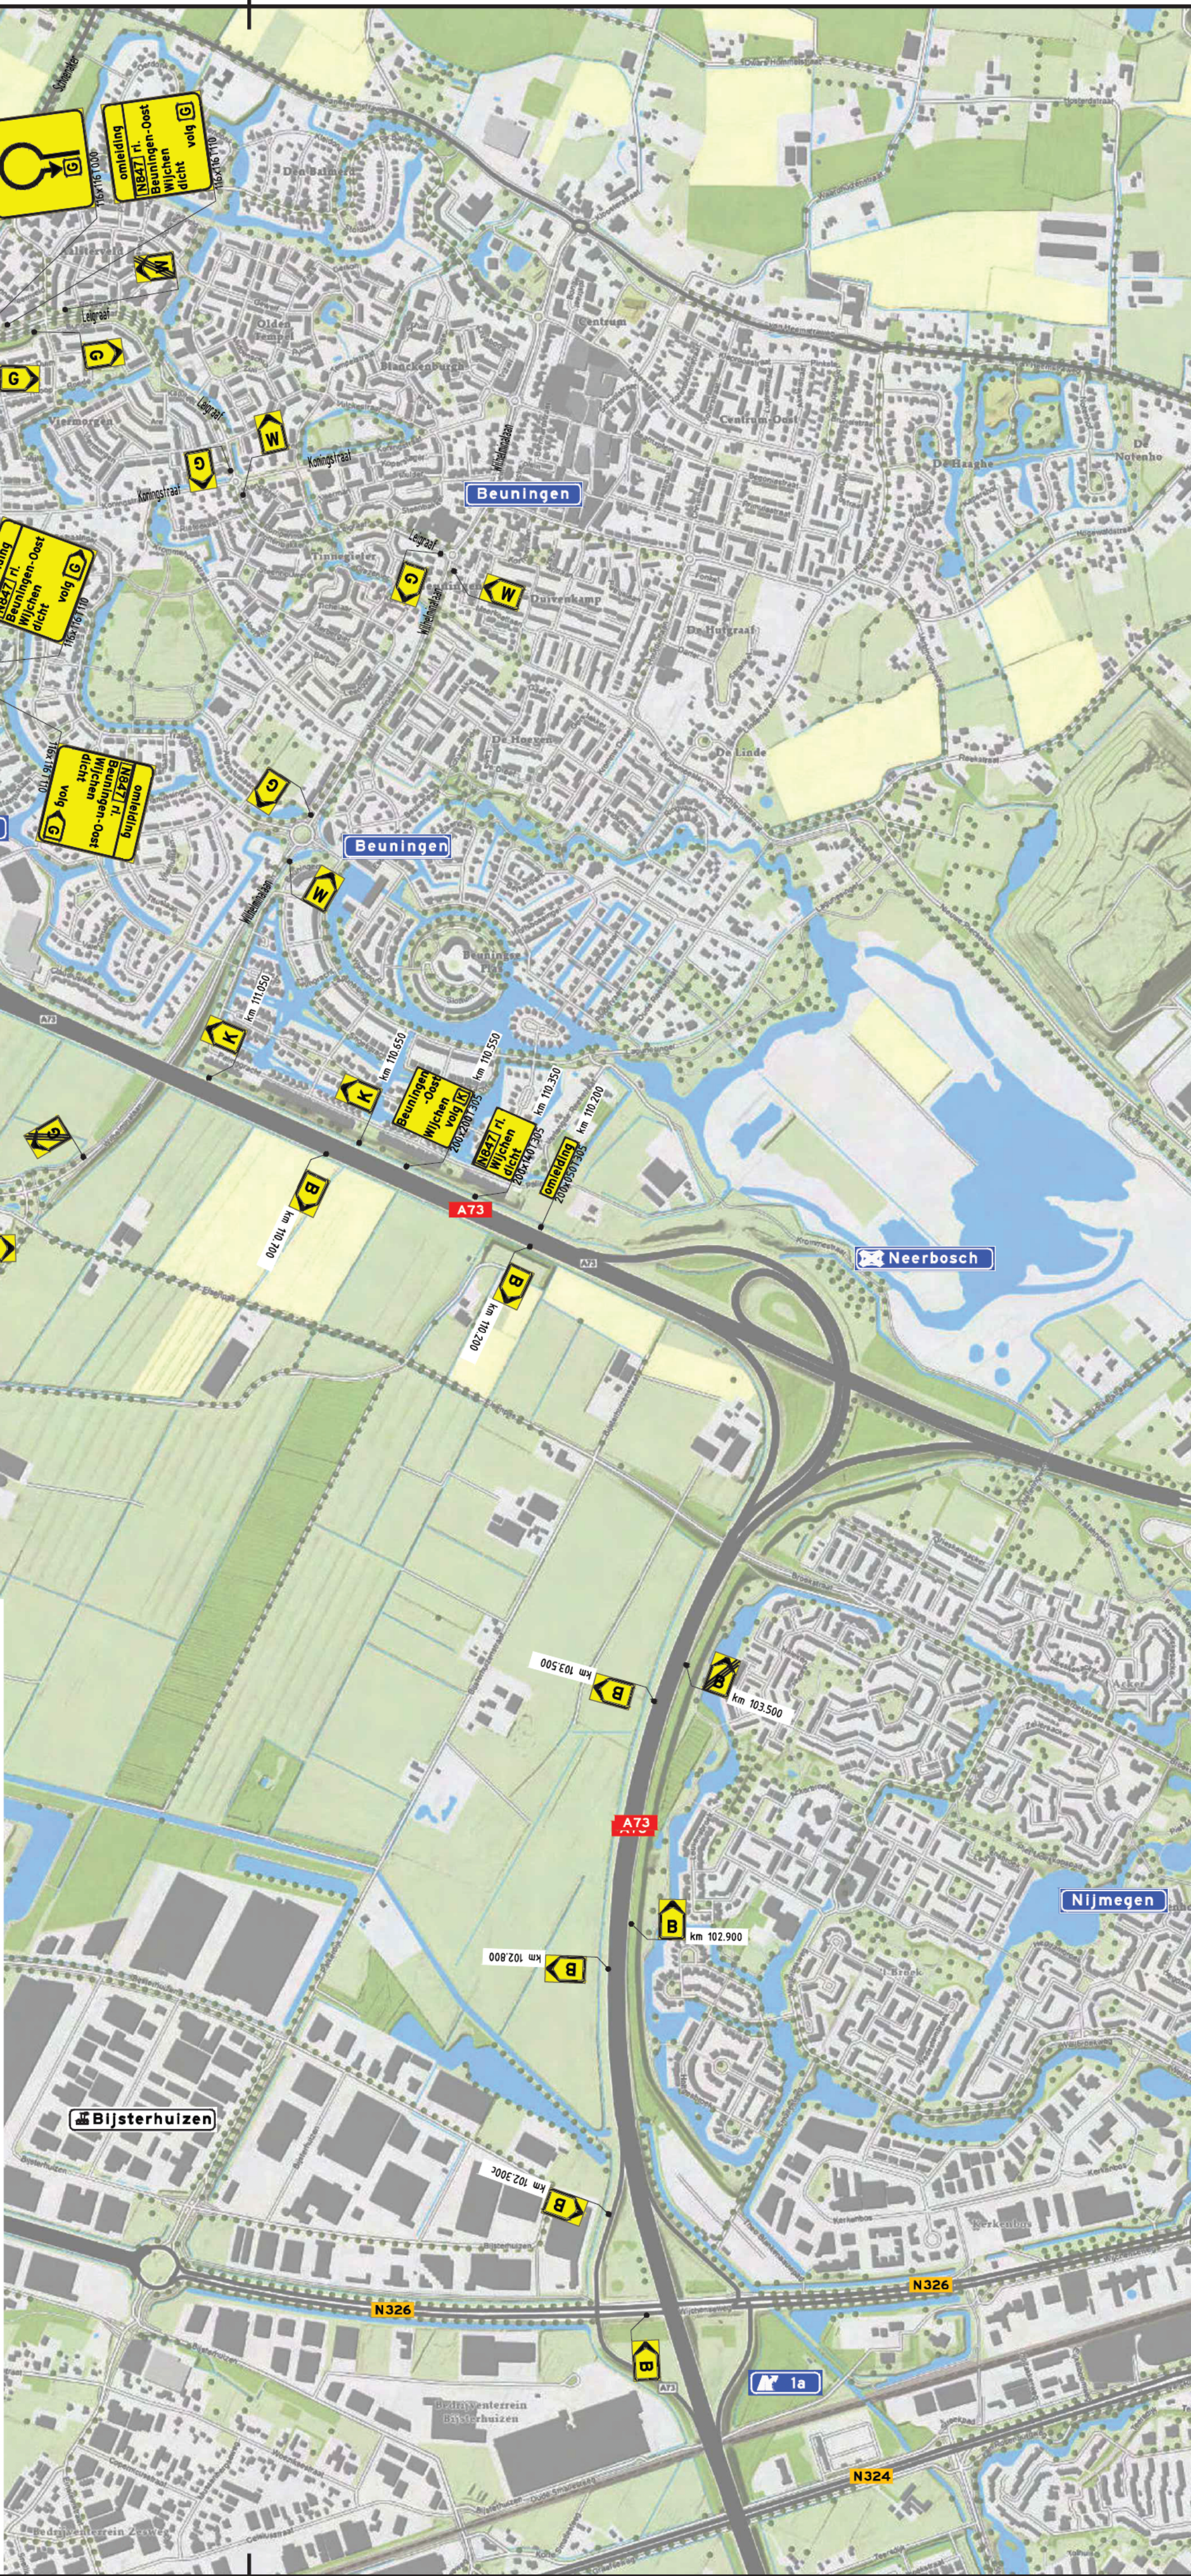


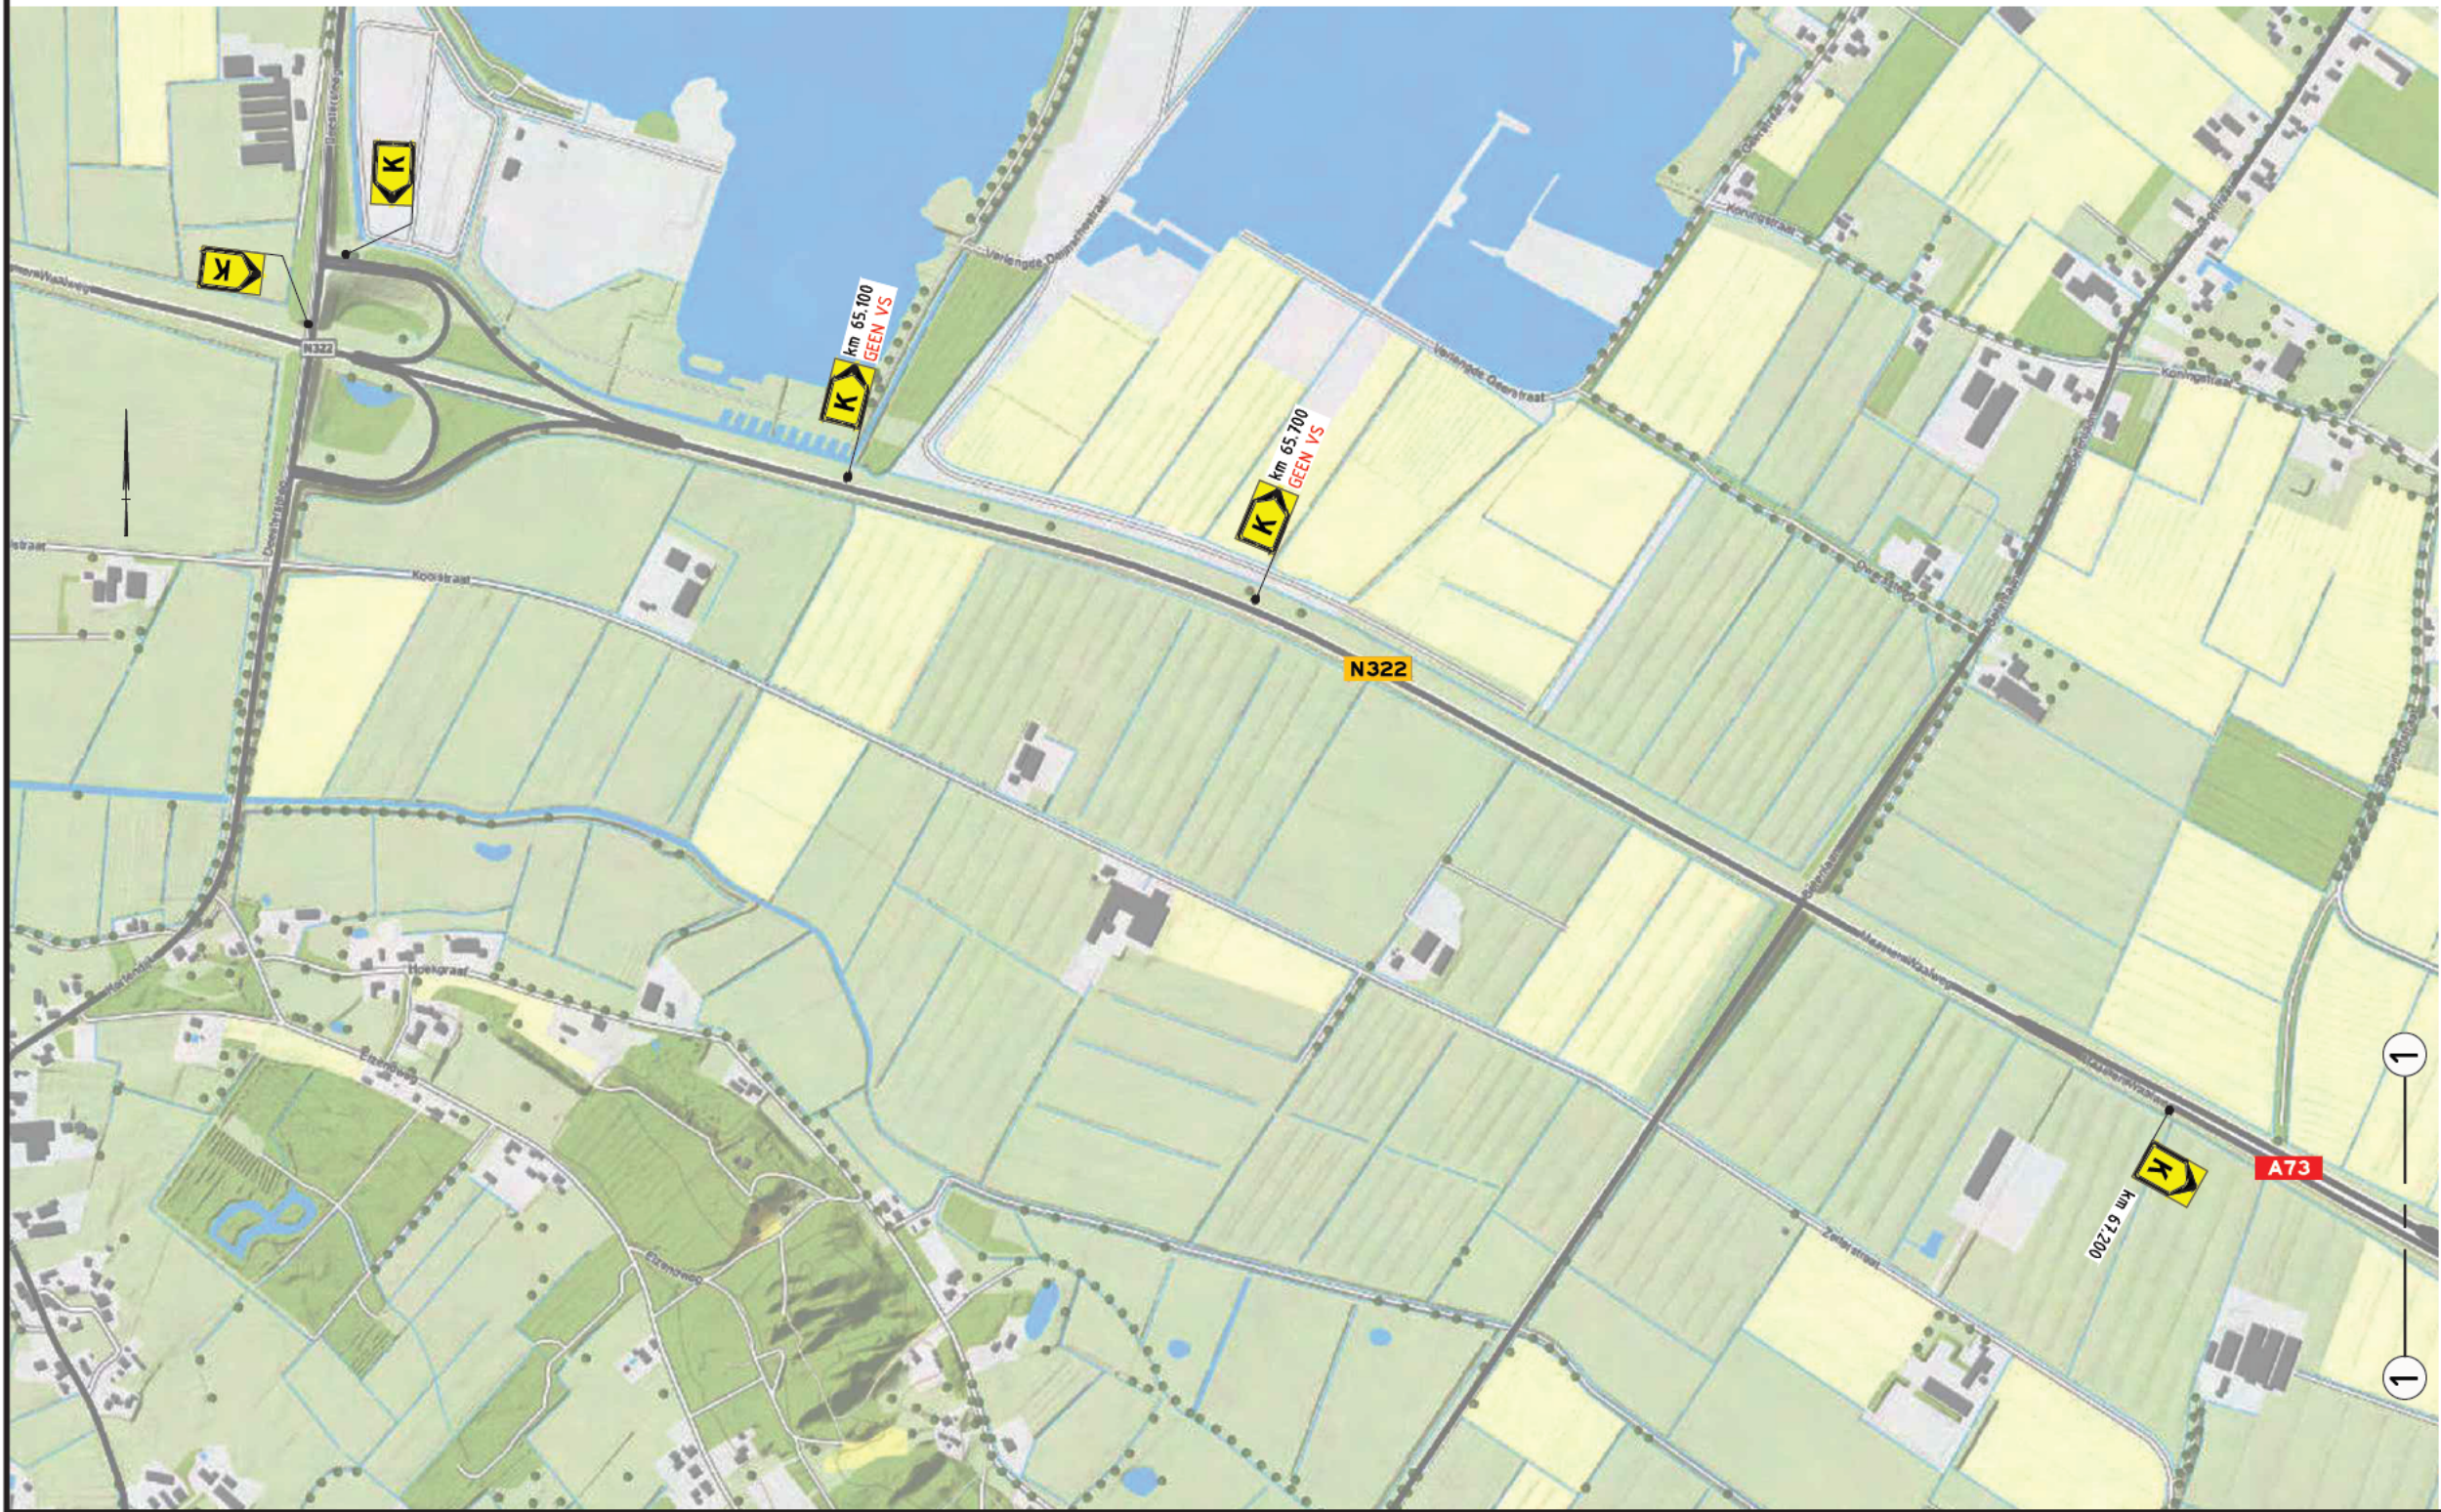

Vooraankondiging(en):

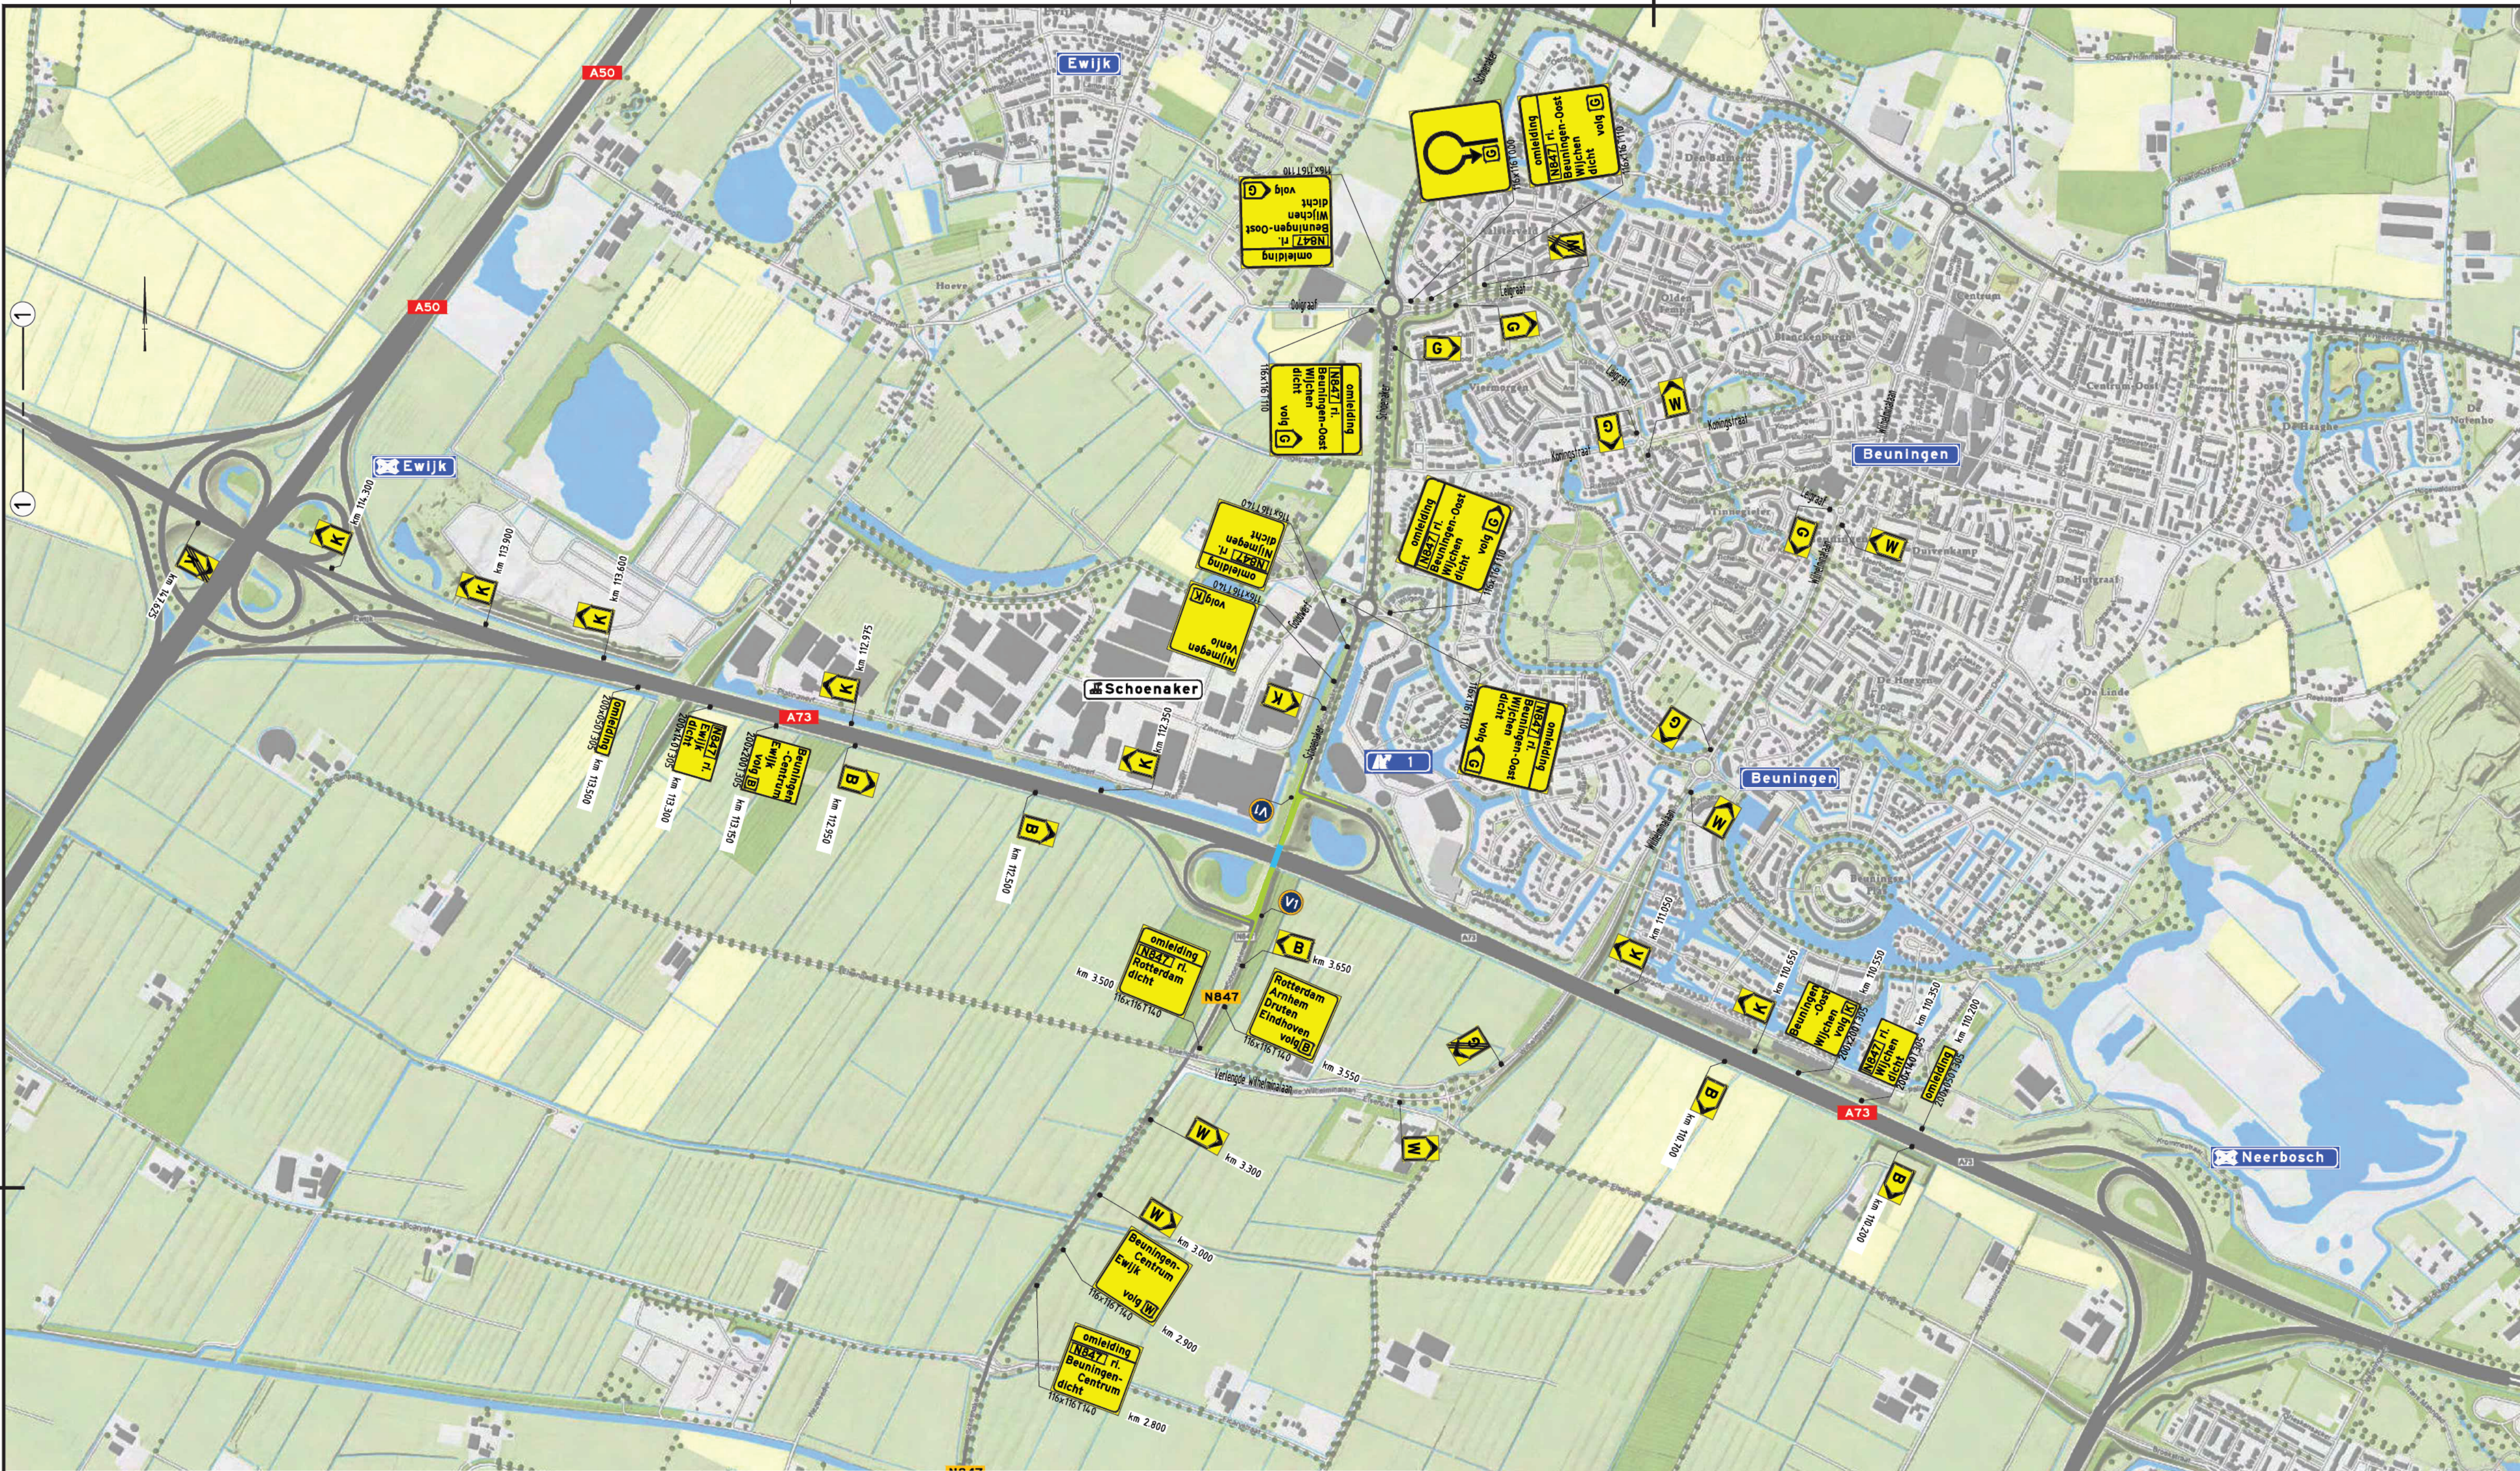

Legenda

- Werkruimte
- Gesloten wegvak
- omleiding - Omleidingsroute

Conflicterende RVV-bebording afplakken/afdraaien
Conflicterende NBD-bebording afplakken indien werkzaamheden > 24uur

1.0	07-11-2025	Definitief				
0.1	22-10-2025	Eerste uitgave				
Versie	Datum	Omschrijving	Opsteller	Gecontroleerd	Geautoriseerd	Vrijgegeven
Heijmans Wegspecialismen Afd. Verkeers technieken						
Grafsebaan 57 5248 JT Rosmalen			Postbus 766 5201 AT 's-Heerlogebosch T +31 (0)73 543 58 73			
			Documentsoort	Tekening		
			Projectnummer	G.023402.2.4.200.83.3810		
			Schaal	n.v.t.		
			Formaat	A1		
			In	1 bladen, blad nr. 1		
			Gemeten			
			Tekeningnummer	KW25-OML-A73-005		
			Versie	1.0		

ROK VK ON
Tijdelijke verkeersmaatregelen
A73
KW25-73-71 | KW Schoenaker