


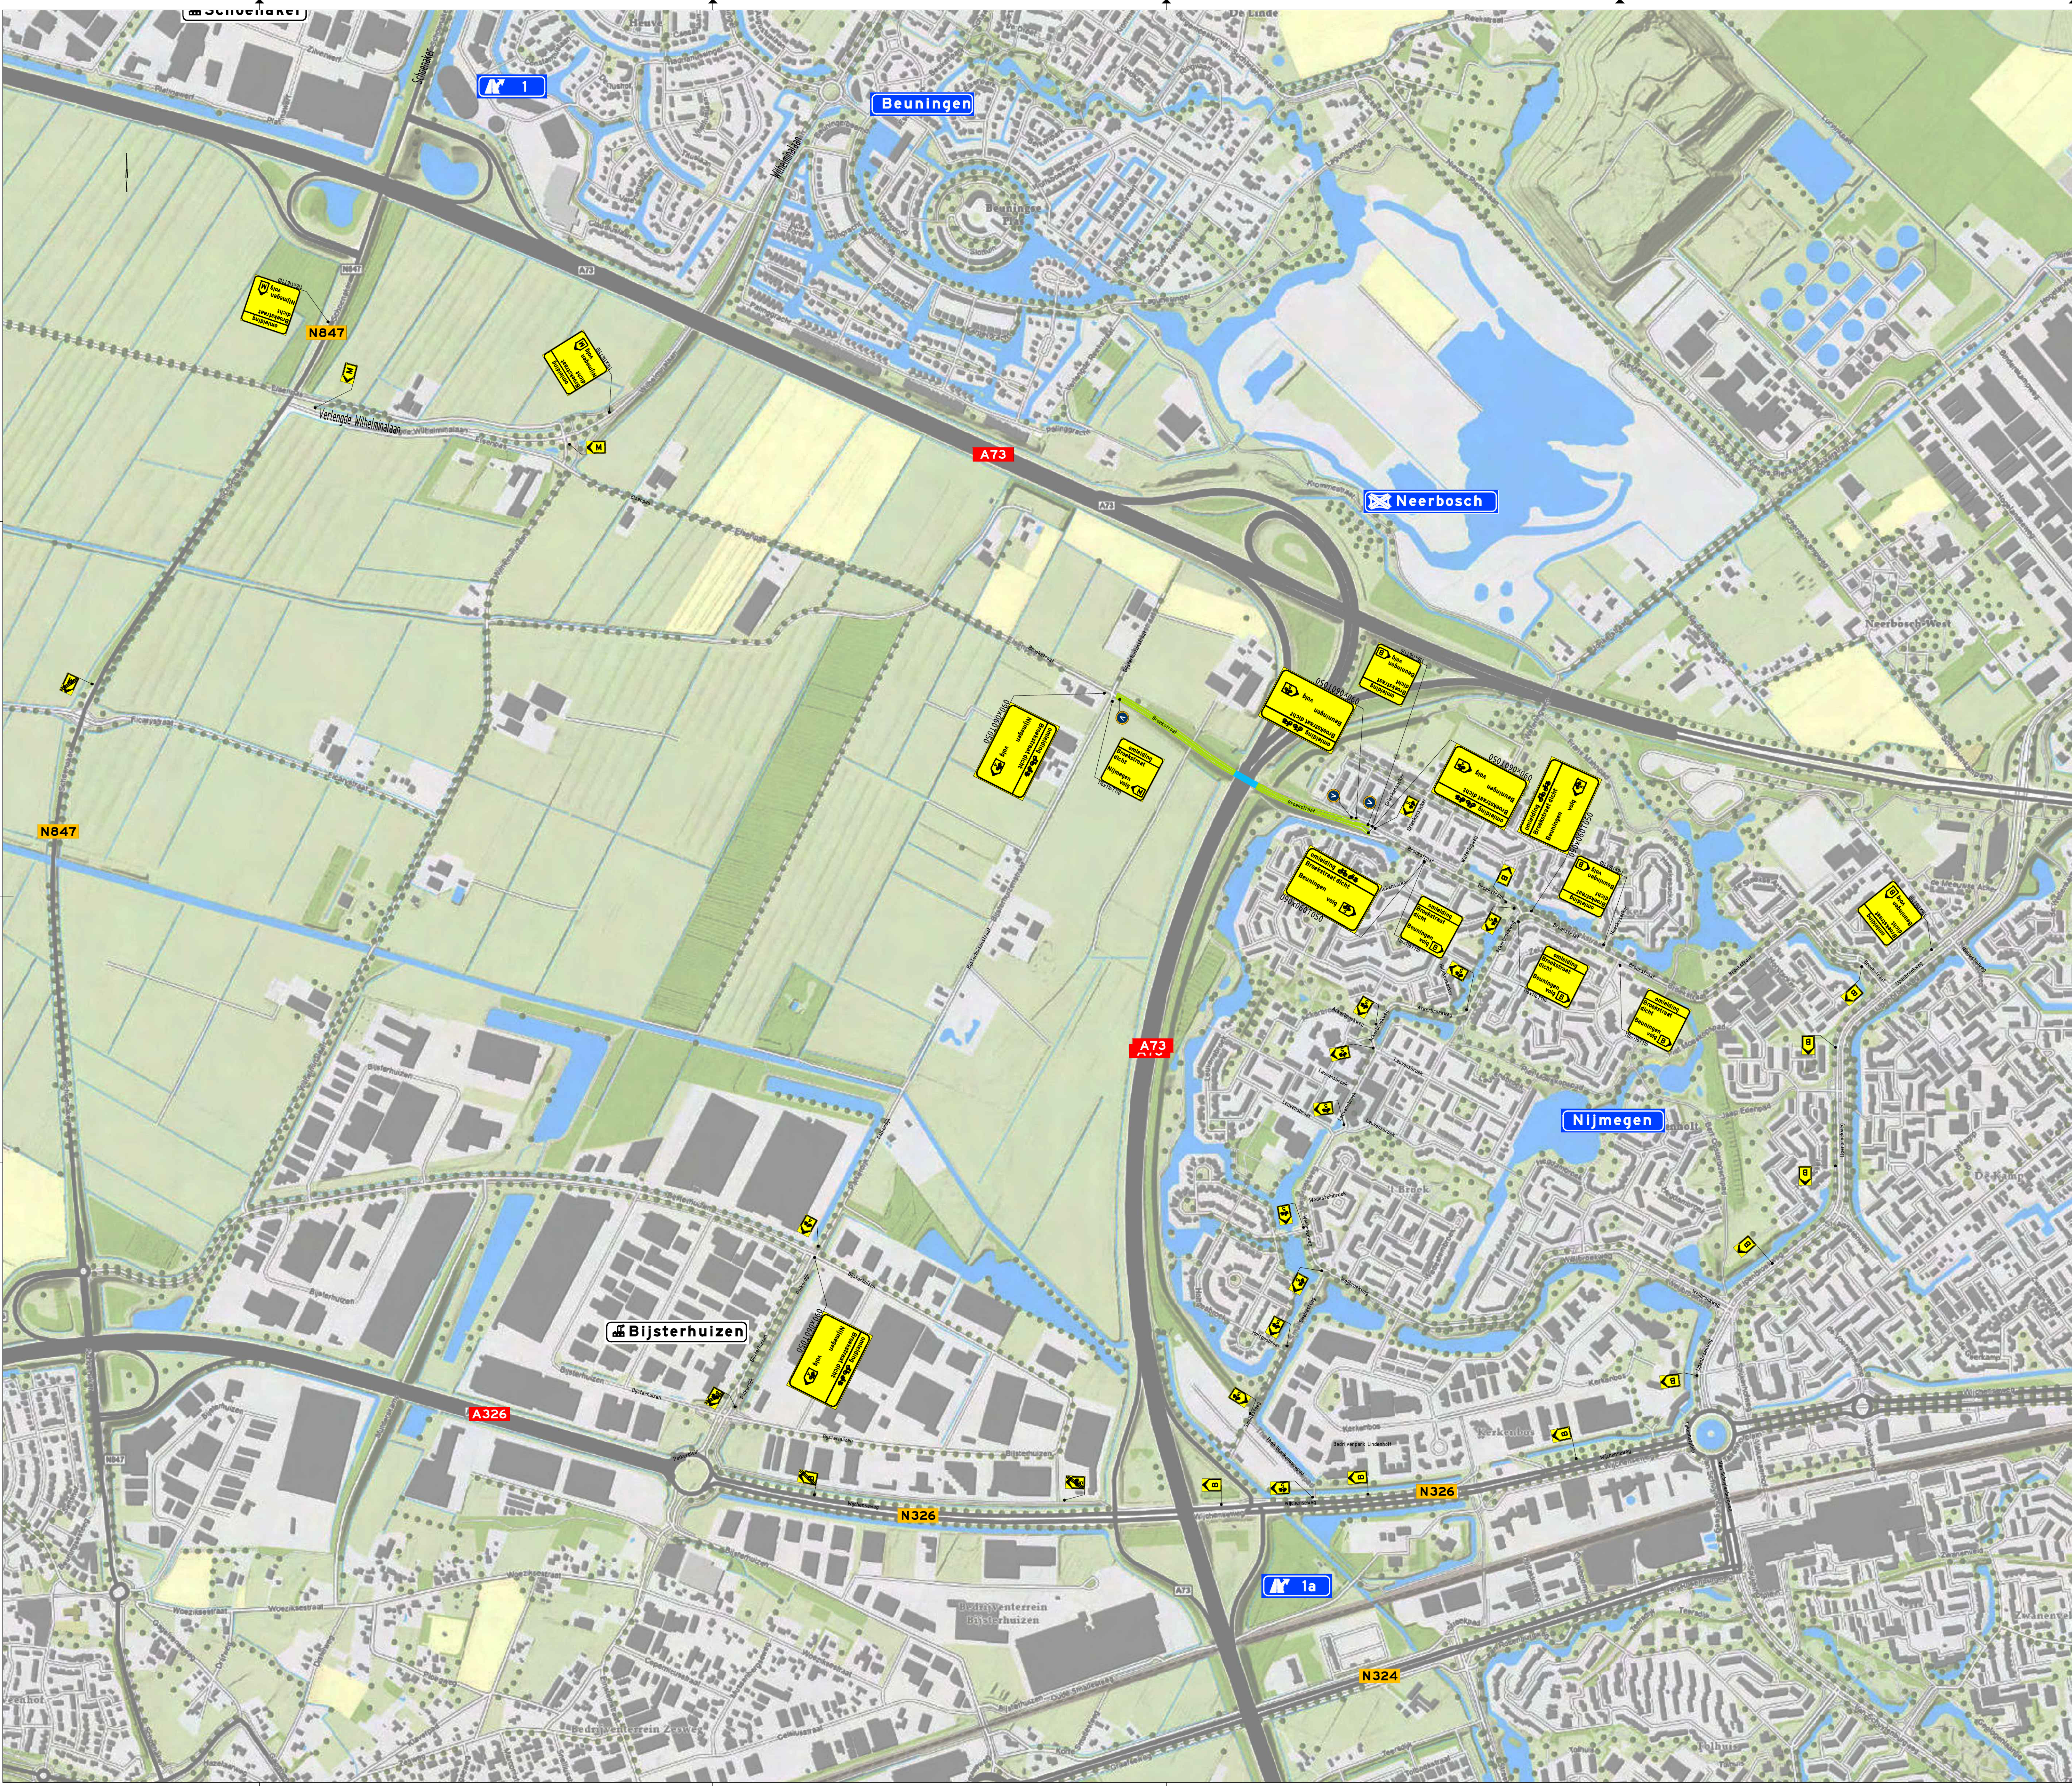

Voor aankondiging(en):



Legenda

- Werkruimte
- Gesloten wegvak
- omleiding - Omleidingsroute

Conflicterende RVV-bebording afplakken/afdraaien
Conflicterende NBG-bebording afplakken indien werkzaamheden > 24 uur

1.0	07-11-2025	Definitief				
0.1	22-10-2025	Eerste uitgave				
Werk	Datum	Omschrijving	Opsteller	Gecontroleerd	Geautoriseerd	Vrijgegeven
Heijmans Wegspecialismen Afd. Verkeerspecialisten			heijmans			
Grafiekblad 67 5248-71 Beuningen			T +31 (0)73 543 58 73			
Postbus 765 5201 AT 's-Heertogenbosch			Tekeningsnummer: G.0234.02.2.4200.83.3810			
			Schied: R.V.T.			
			Formaat: A3			
			In: 1 Maat: Maat nr. 1			
			Gedragen			
			Tekeningnummer: KW25-OML-A73-004			
			Versie: 0.1			

ROK VK ON
Tijdelijke verkeersmaatregelen
A73
KW25-73-65 | KW Broekstraat