
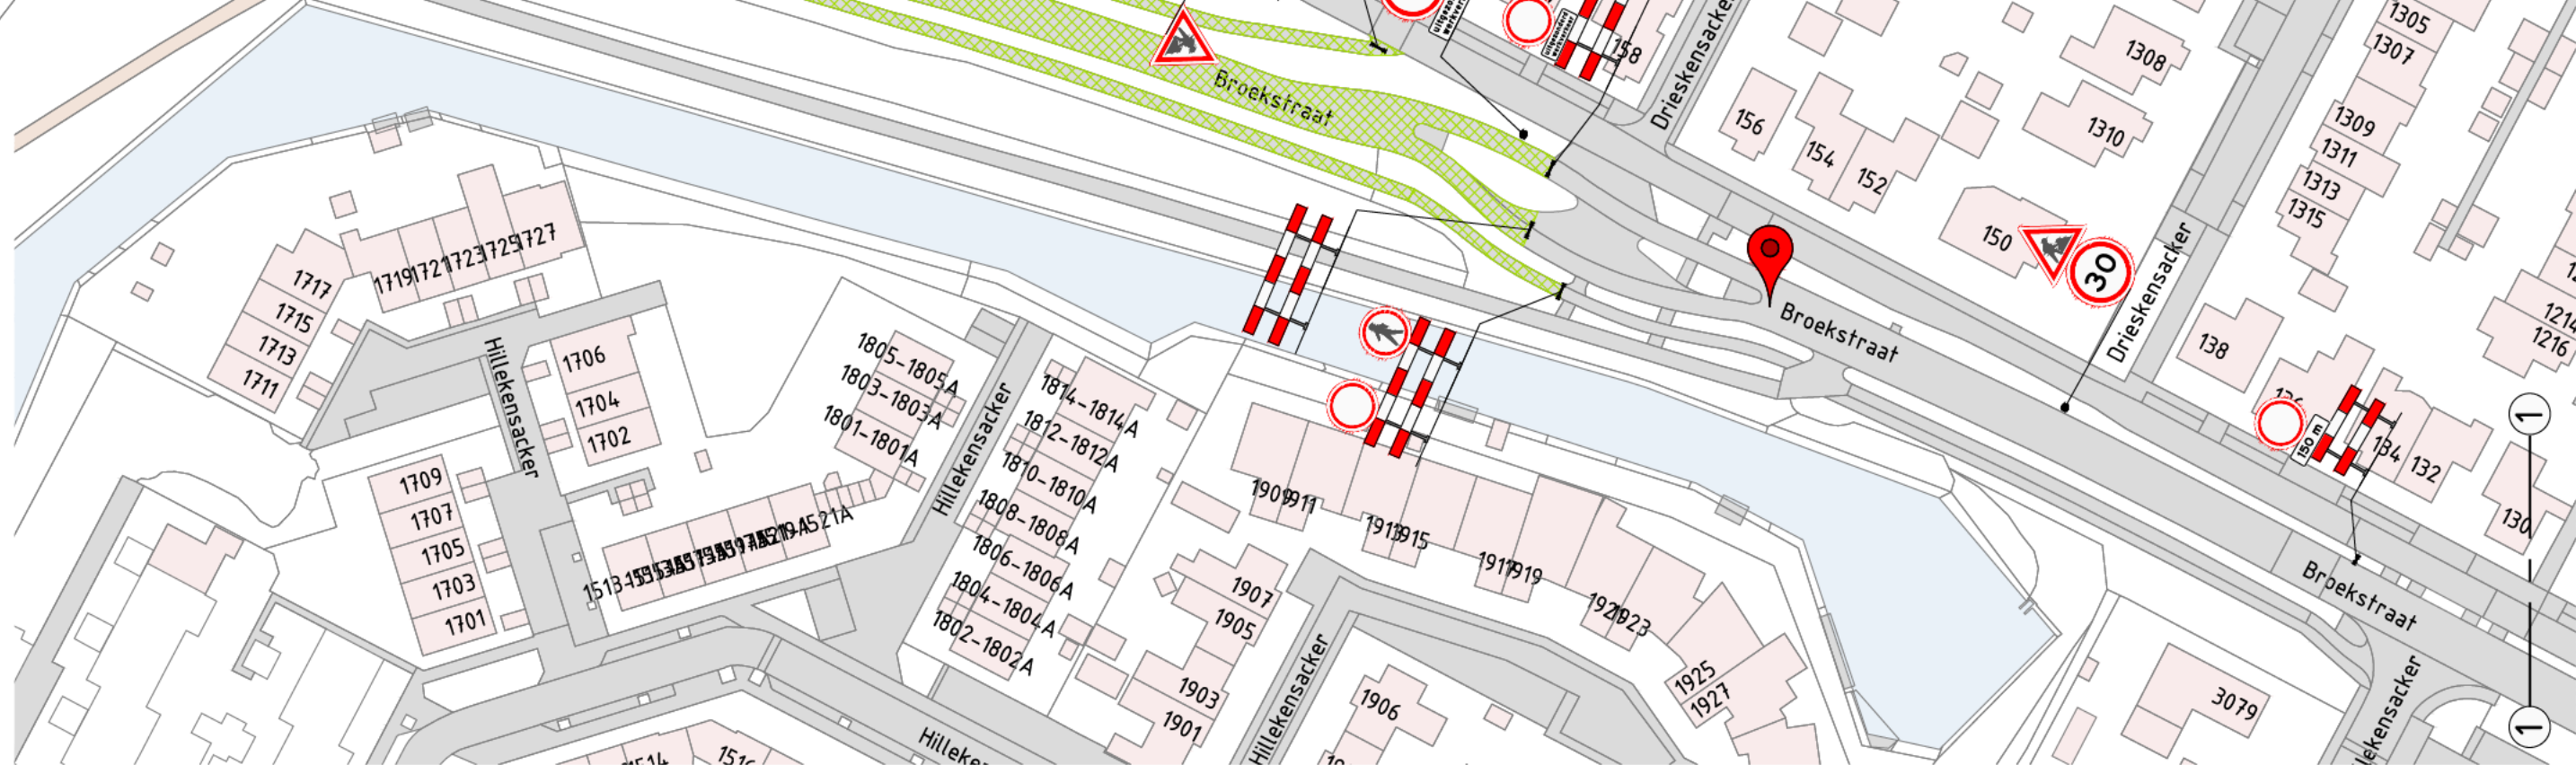
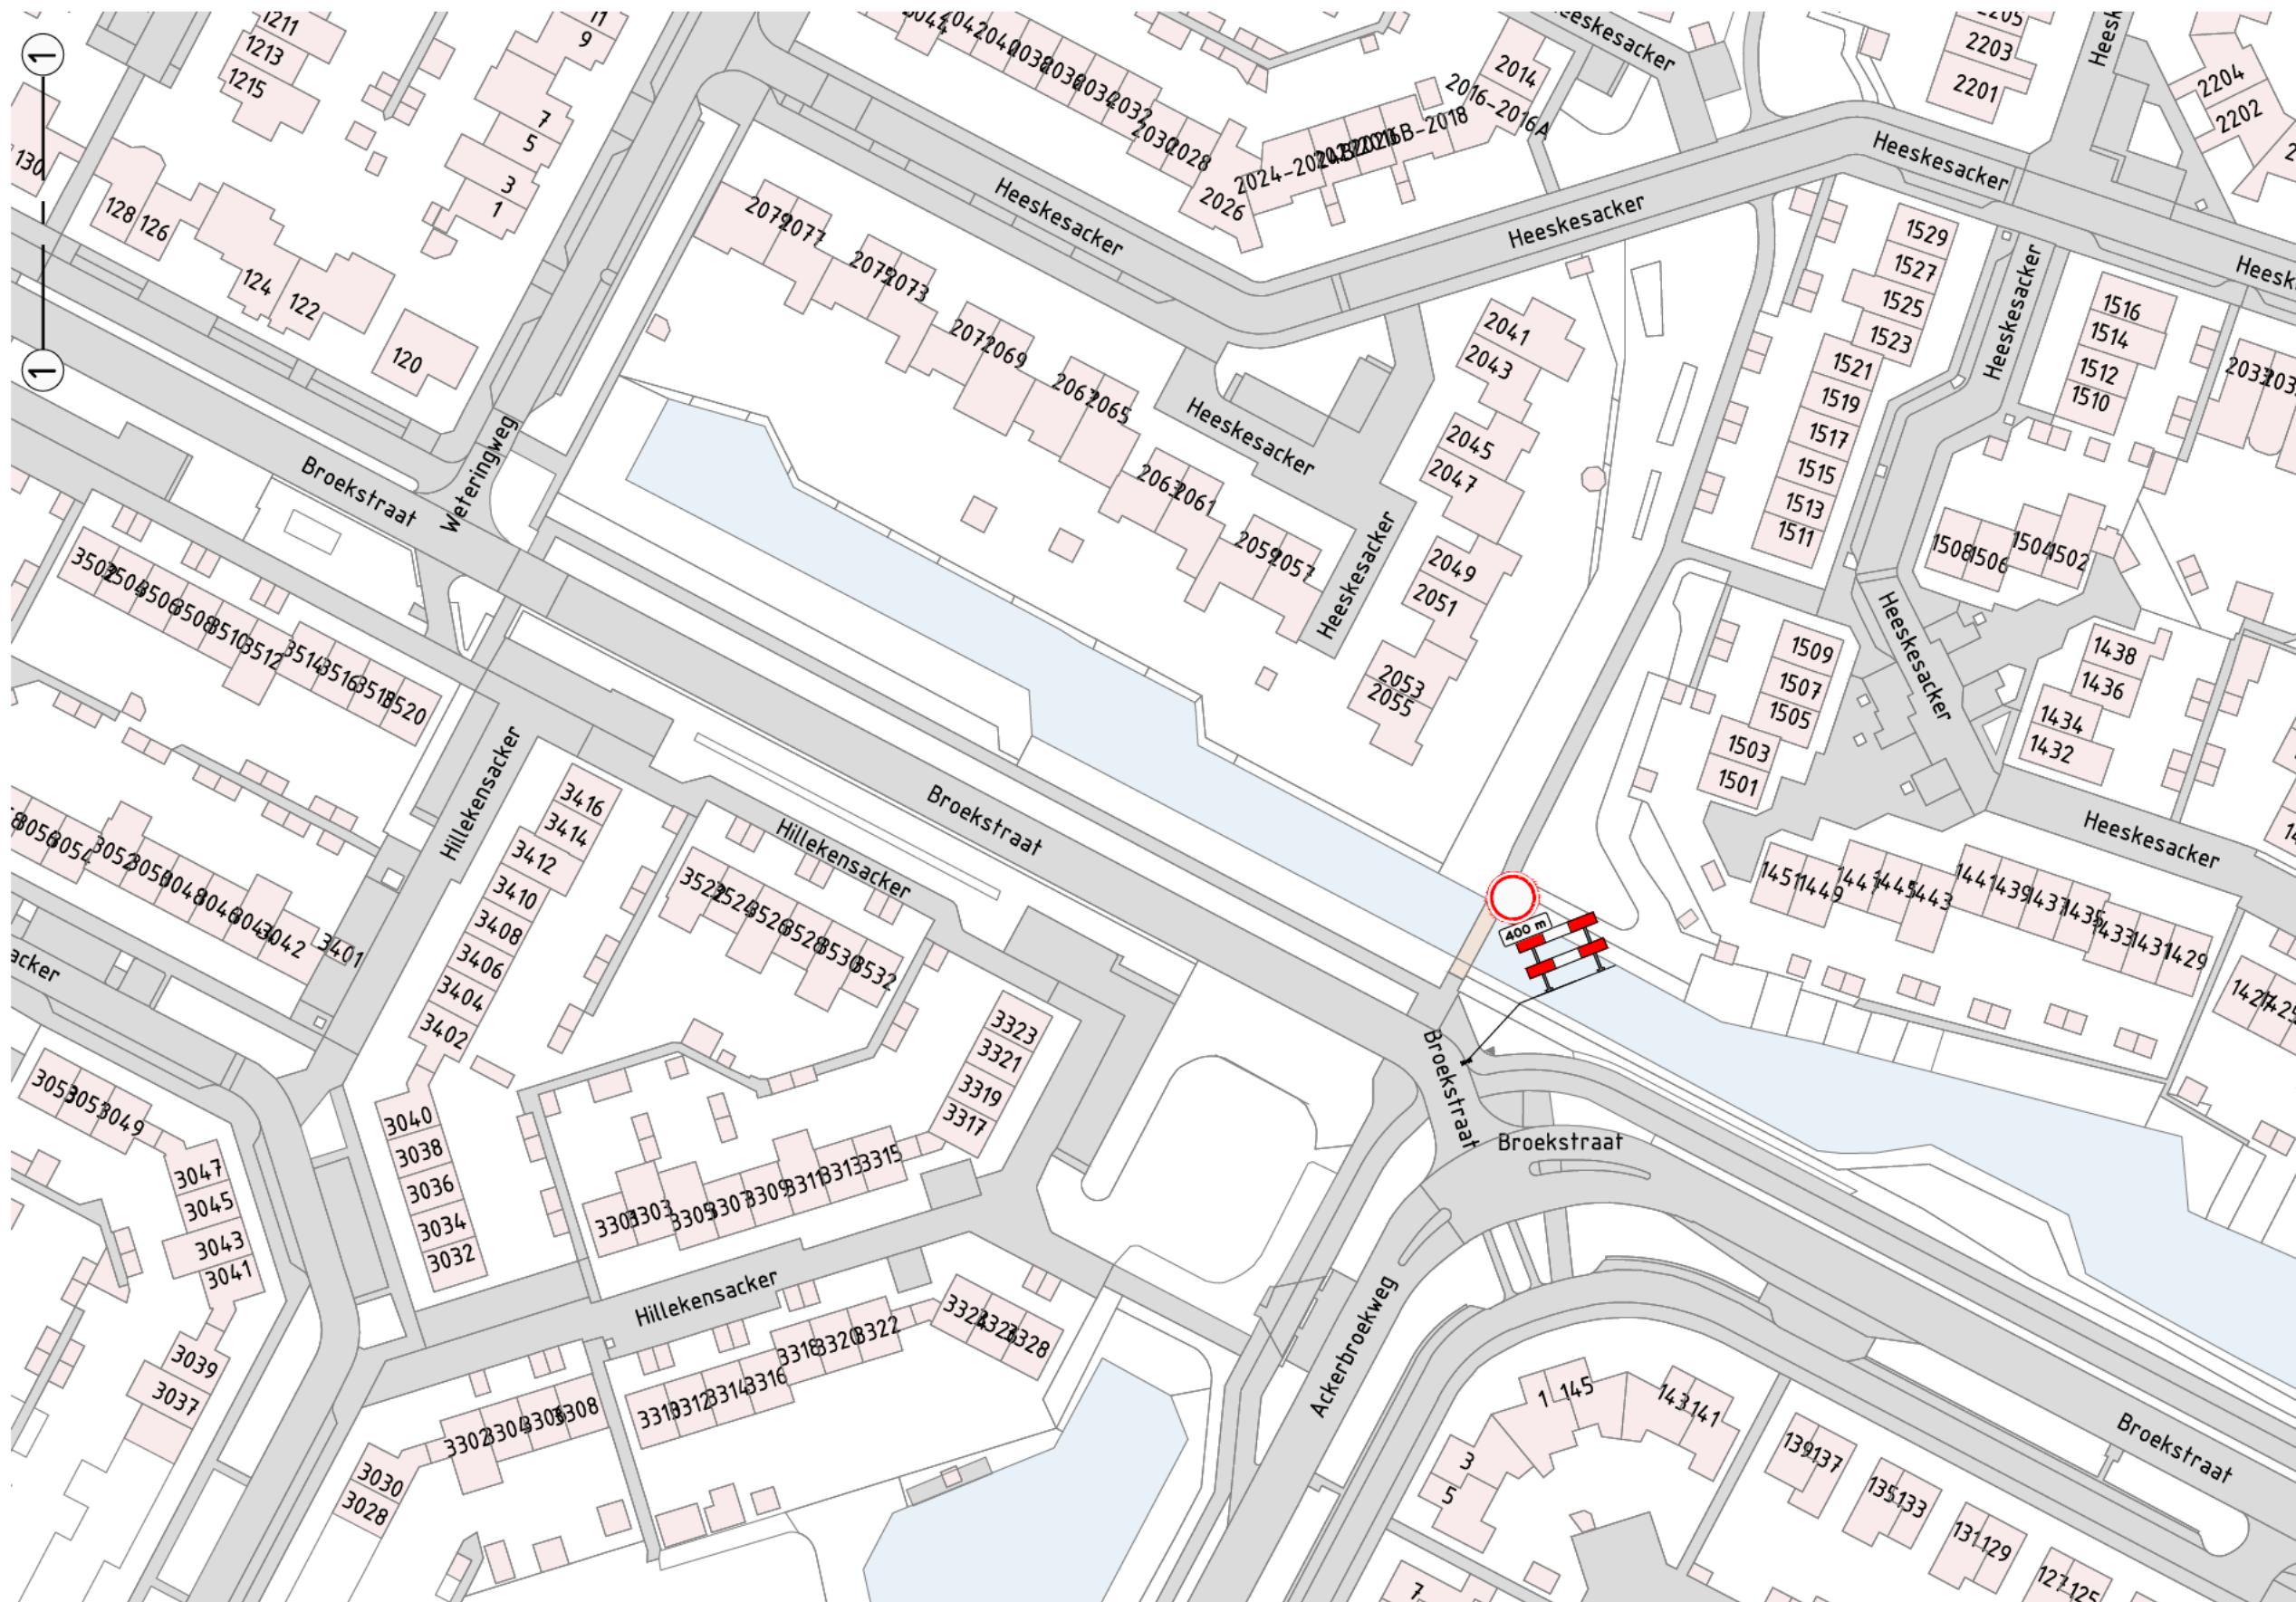


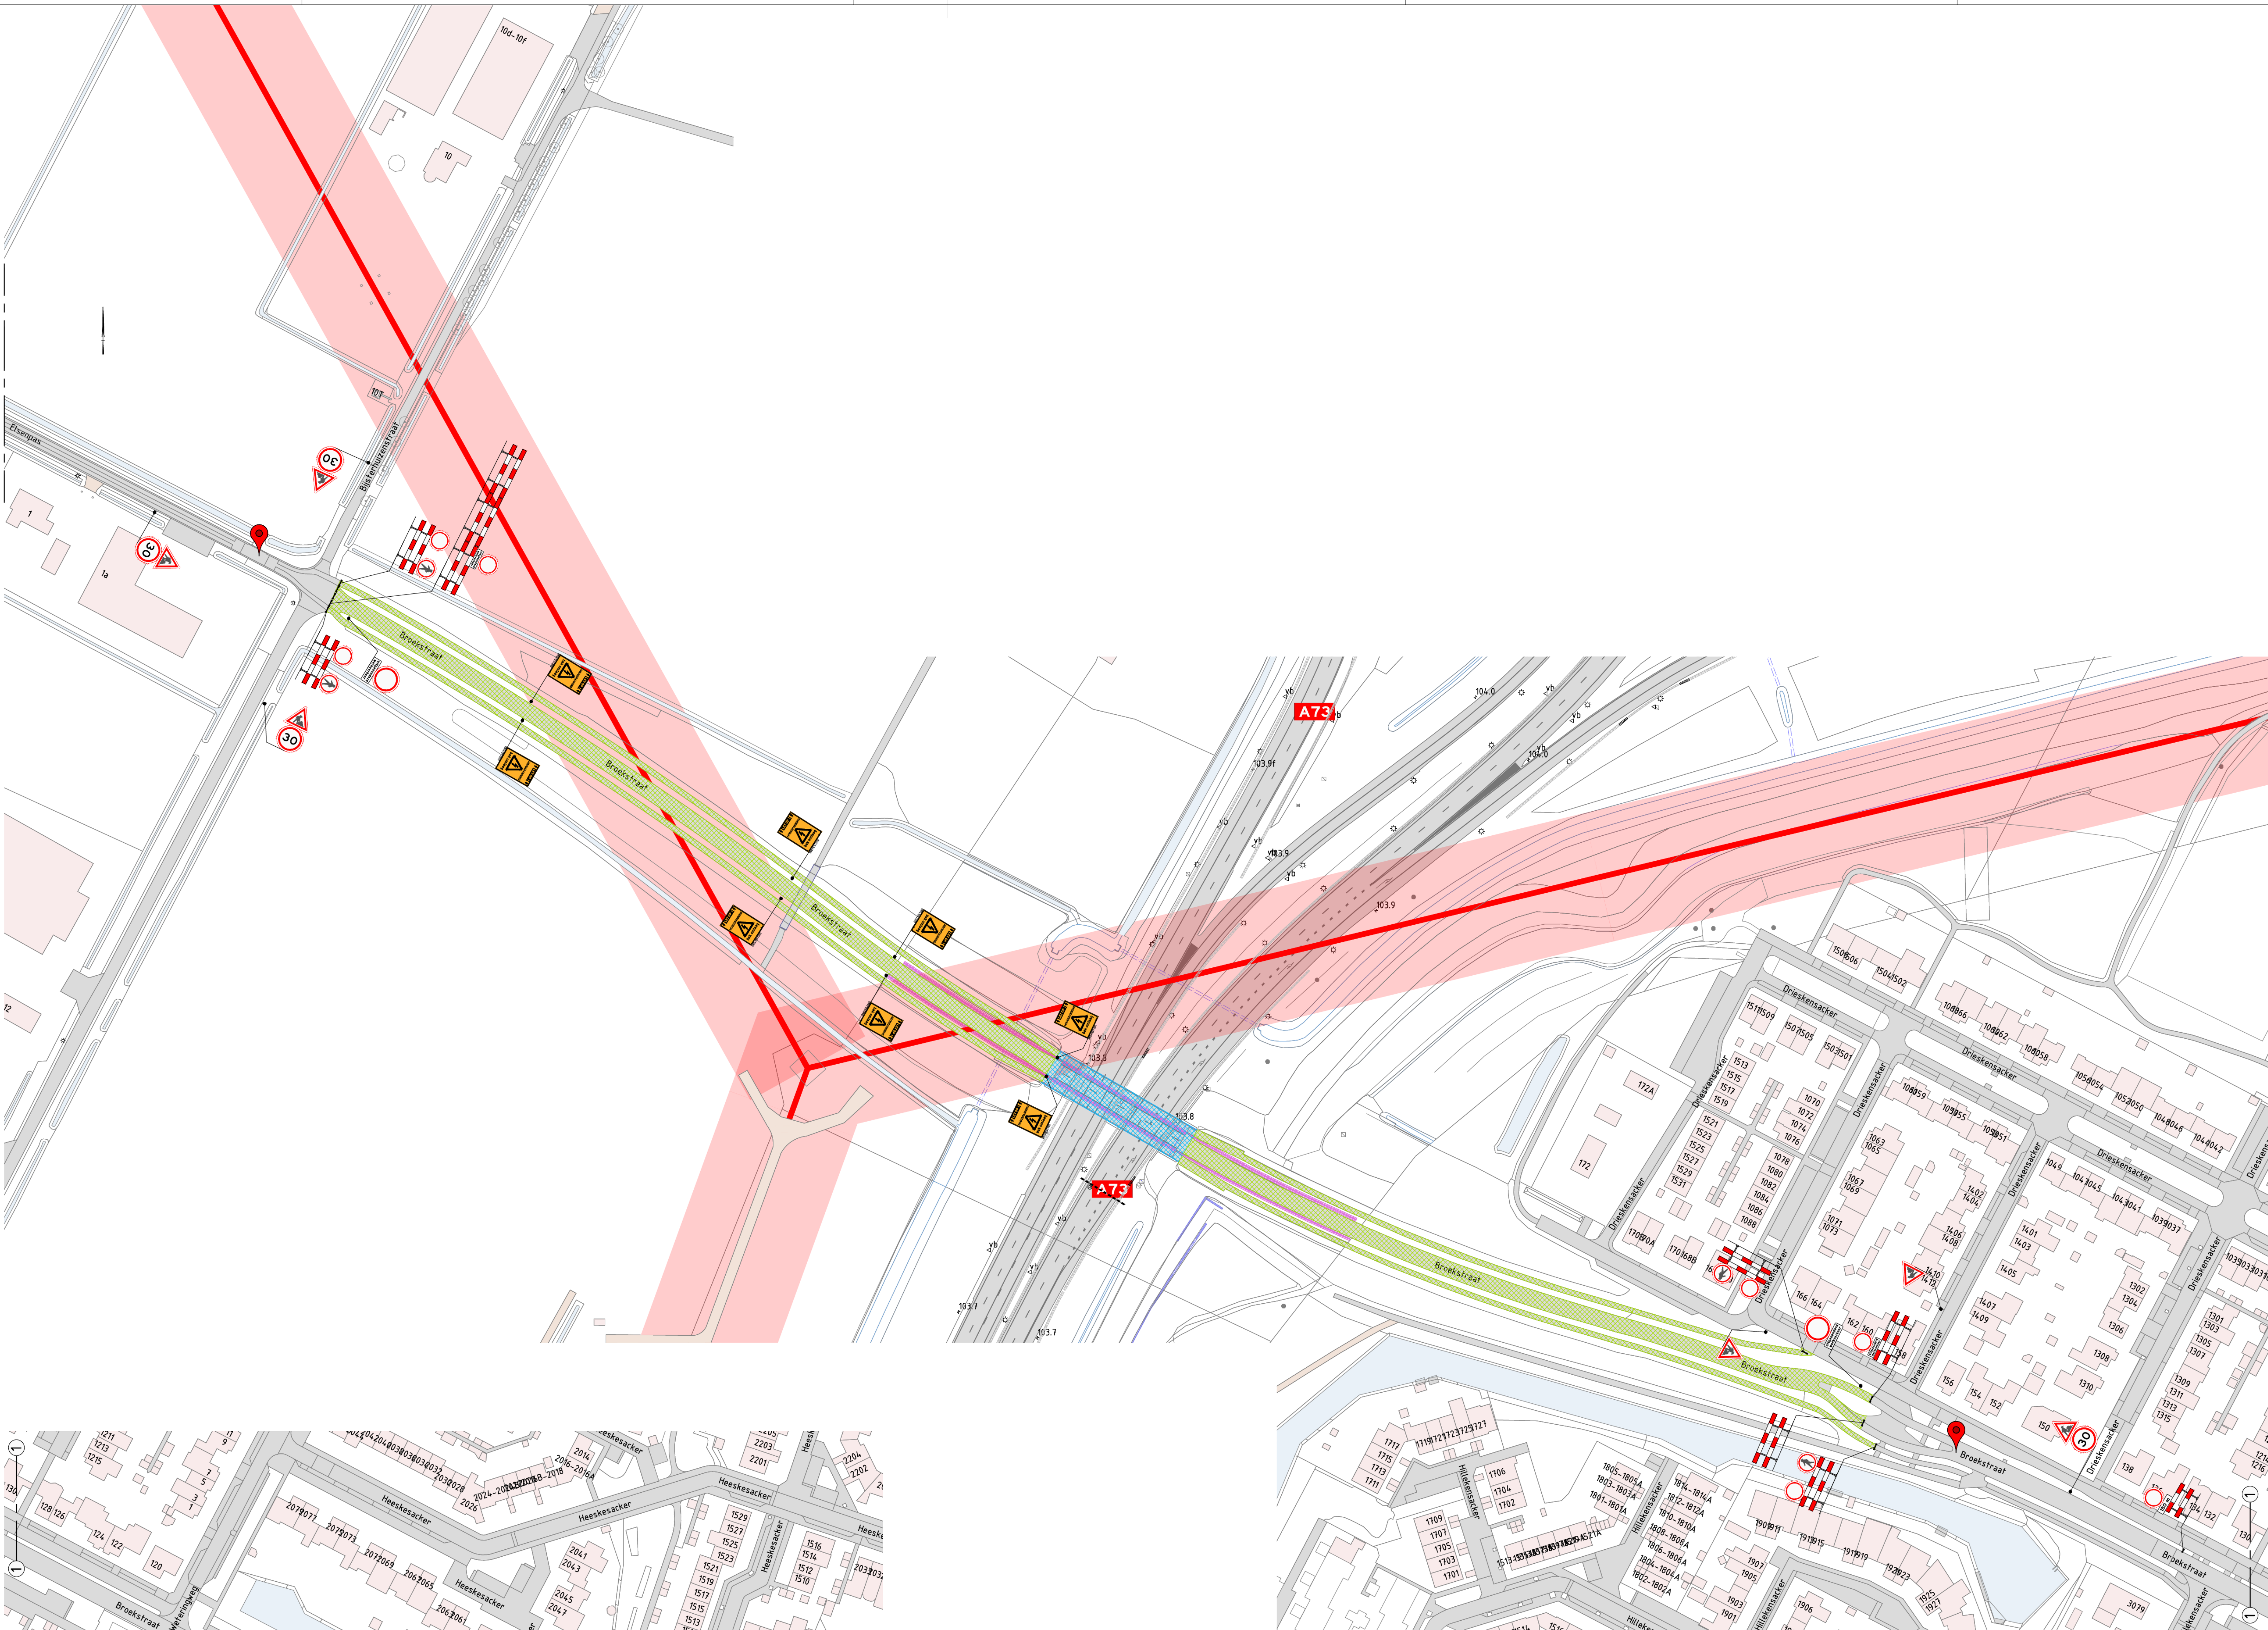

Legenda

- Werkruimte

- Gesloten wegvak

- Verkeersborden (retroreflecterend, klasse III)

- Locatie Google Maps

- Gedeelkegel h=0,75m

Conflicterende RVV-bebording afplakken/afdraaien

Conflicterende NBG-bebording afplakken indien werkzaamheden > 24 uur

1.0	10-11-2025	Definitief				
0.1	22-10-2025	Eerste uitgave				
1.0	22-10-2025	Eerste uitgave				
1.0	22-10-2025	Eerste uitgave				
Heijmans Weggaspecialisten			heijmans			
Afd. Verkeerspecialisten			heijmans			
Grafieklaan 67			Postbus 765			
5248 JI Barendrecht			5201 AT 's-Hertogenbosch			
T +31 (0)13 543 58 73			T +31 (0)13 543 58 73			
Documentsoort			Tekenning			
Projectnummer			G.0234.02.2.4200.83.3810			
Schaal			1:5000			
Formaat			A0			
In			1 Maat, blad nr. 1			
Tekeningnummer			KW25-VKM-A73-004			
Versie			1.0			

ROK VK ON

Tijdelijke verkeersmaatregelen

A73

KW25-73-65 | KW Broekstraat

Bereikbaarheid: Vrijdag 10-11-2025 10:00 uur tot zaterdag 11-11-2025 06:00 uur. De afsluiting wordt uitgevoerd door de afdeling Verkeersspecialisten. 