


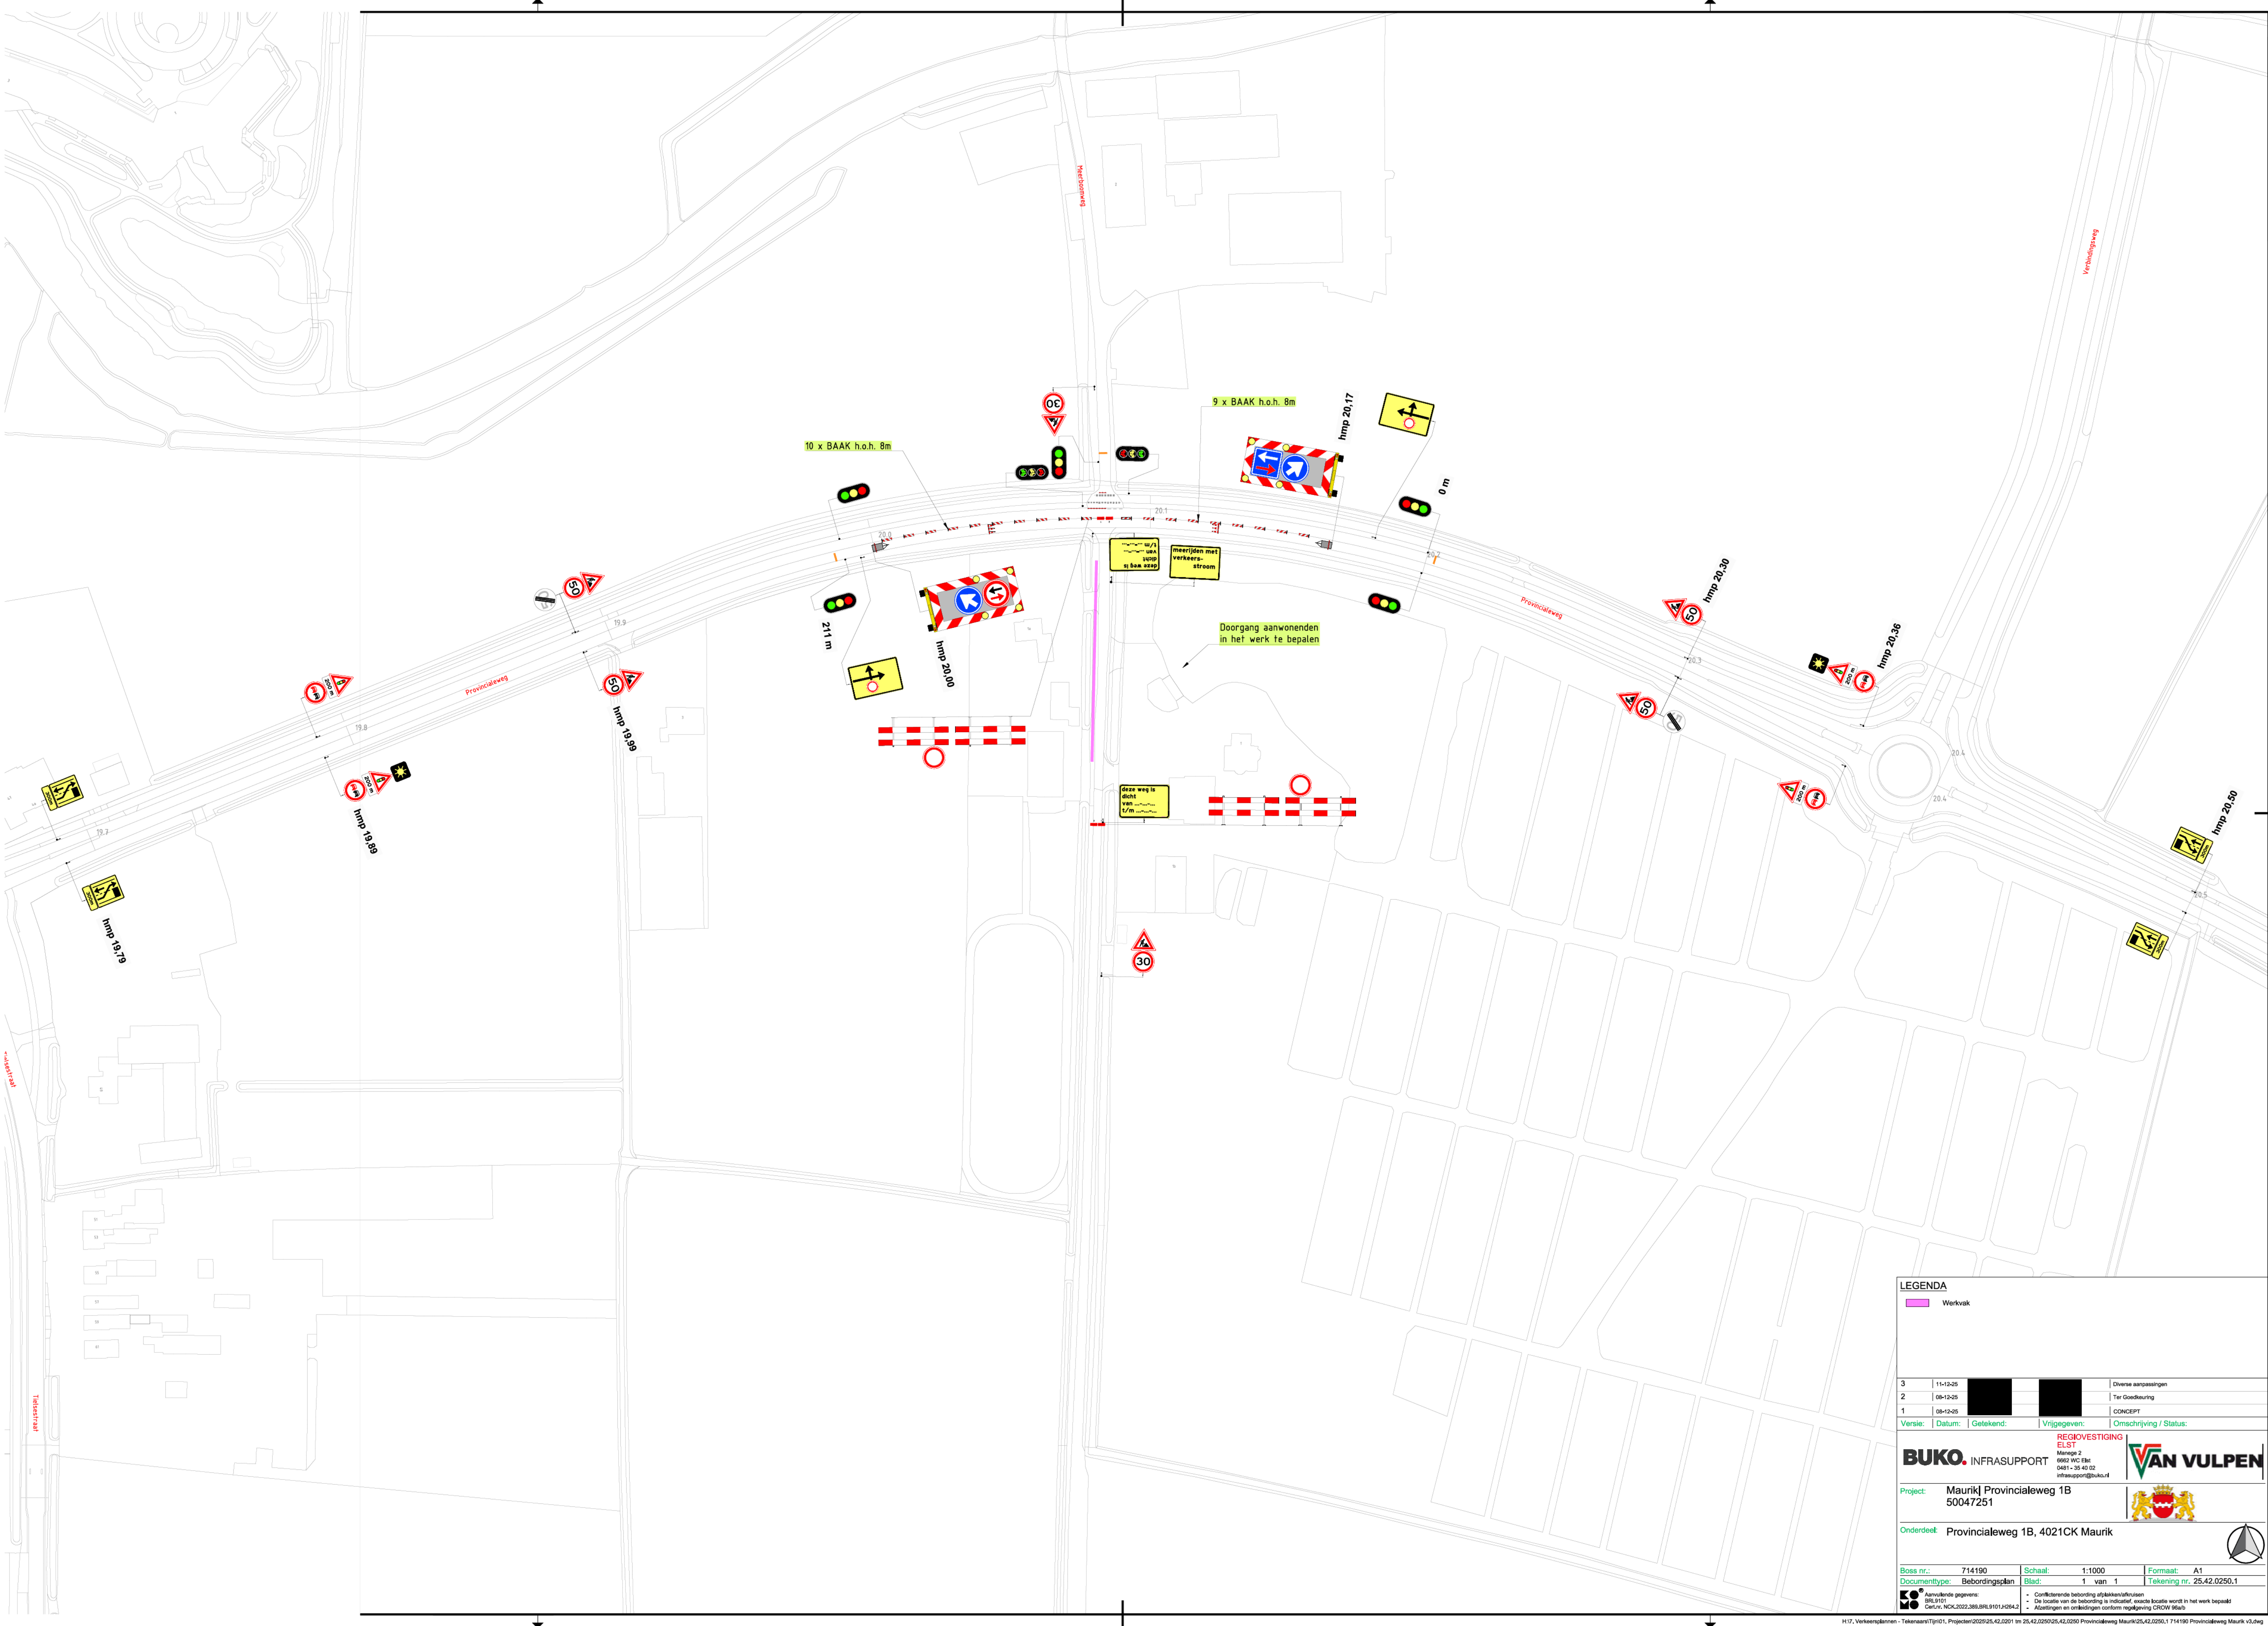

LEGENDA

Werkvak

3	11-12-25			Diverse aanpassingen	
2	08-12-25			Tot Goedkeuring	
1	08-12-25			CONCEPT	
Versie:		Datum:	Getekend:	Vrijgegeven:	Omschrijving / Status:

REGIOVESTIGING ELST

Meninge 2
6662 WC Ebt
0481 - 38 40 02
infra@support@buko.nl

BUKO. INFRA SUPPORT

VAN VULPEN

Project:

Maurik Provincialeweg 1B
50047251

Onderdeel:

Provincialeweg 1B, 4021CK Maurik

Boss nr.:

714190

Documenttype:

Beboddingplan

Schaal:

1:1000

Blad:

1 van 1

Formaat:

A1

Tekening nr.:

25.42.0250.1

Aanvullende gegevens:
BRL9101
Cetivir, NCK2022.389.896.9101.0264.2

Conferentie bevestiging afbakenscafruten
De locatie van de bevestiging is indicatief, exacte locatie wordt in het werk bepaald
Afschrijven en omkeeren conform regeling CROW 91a0