


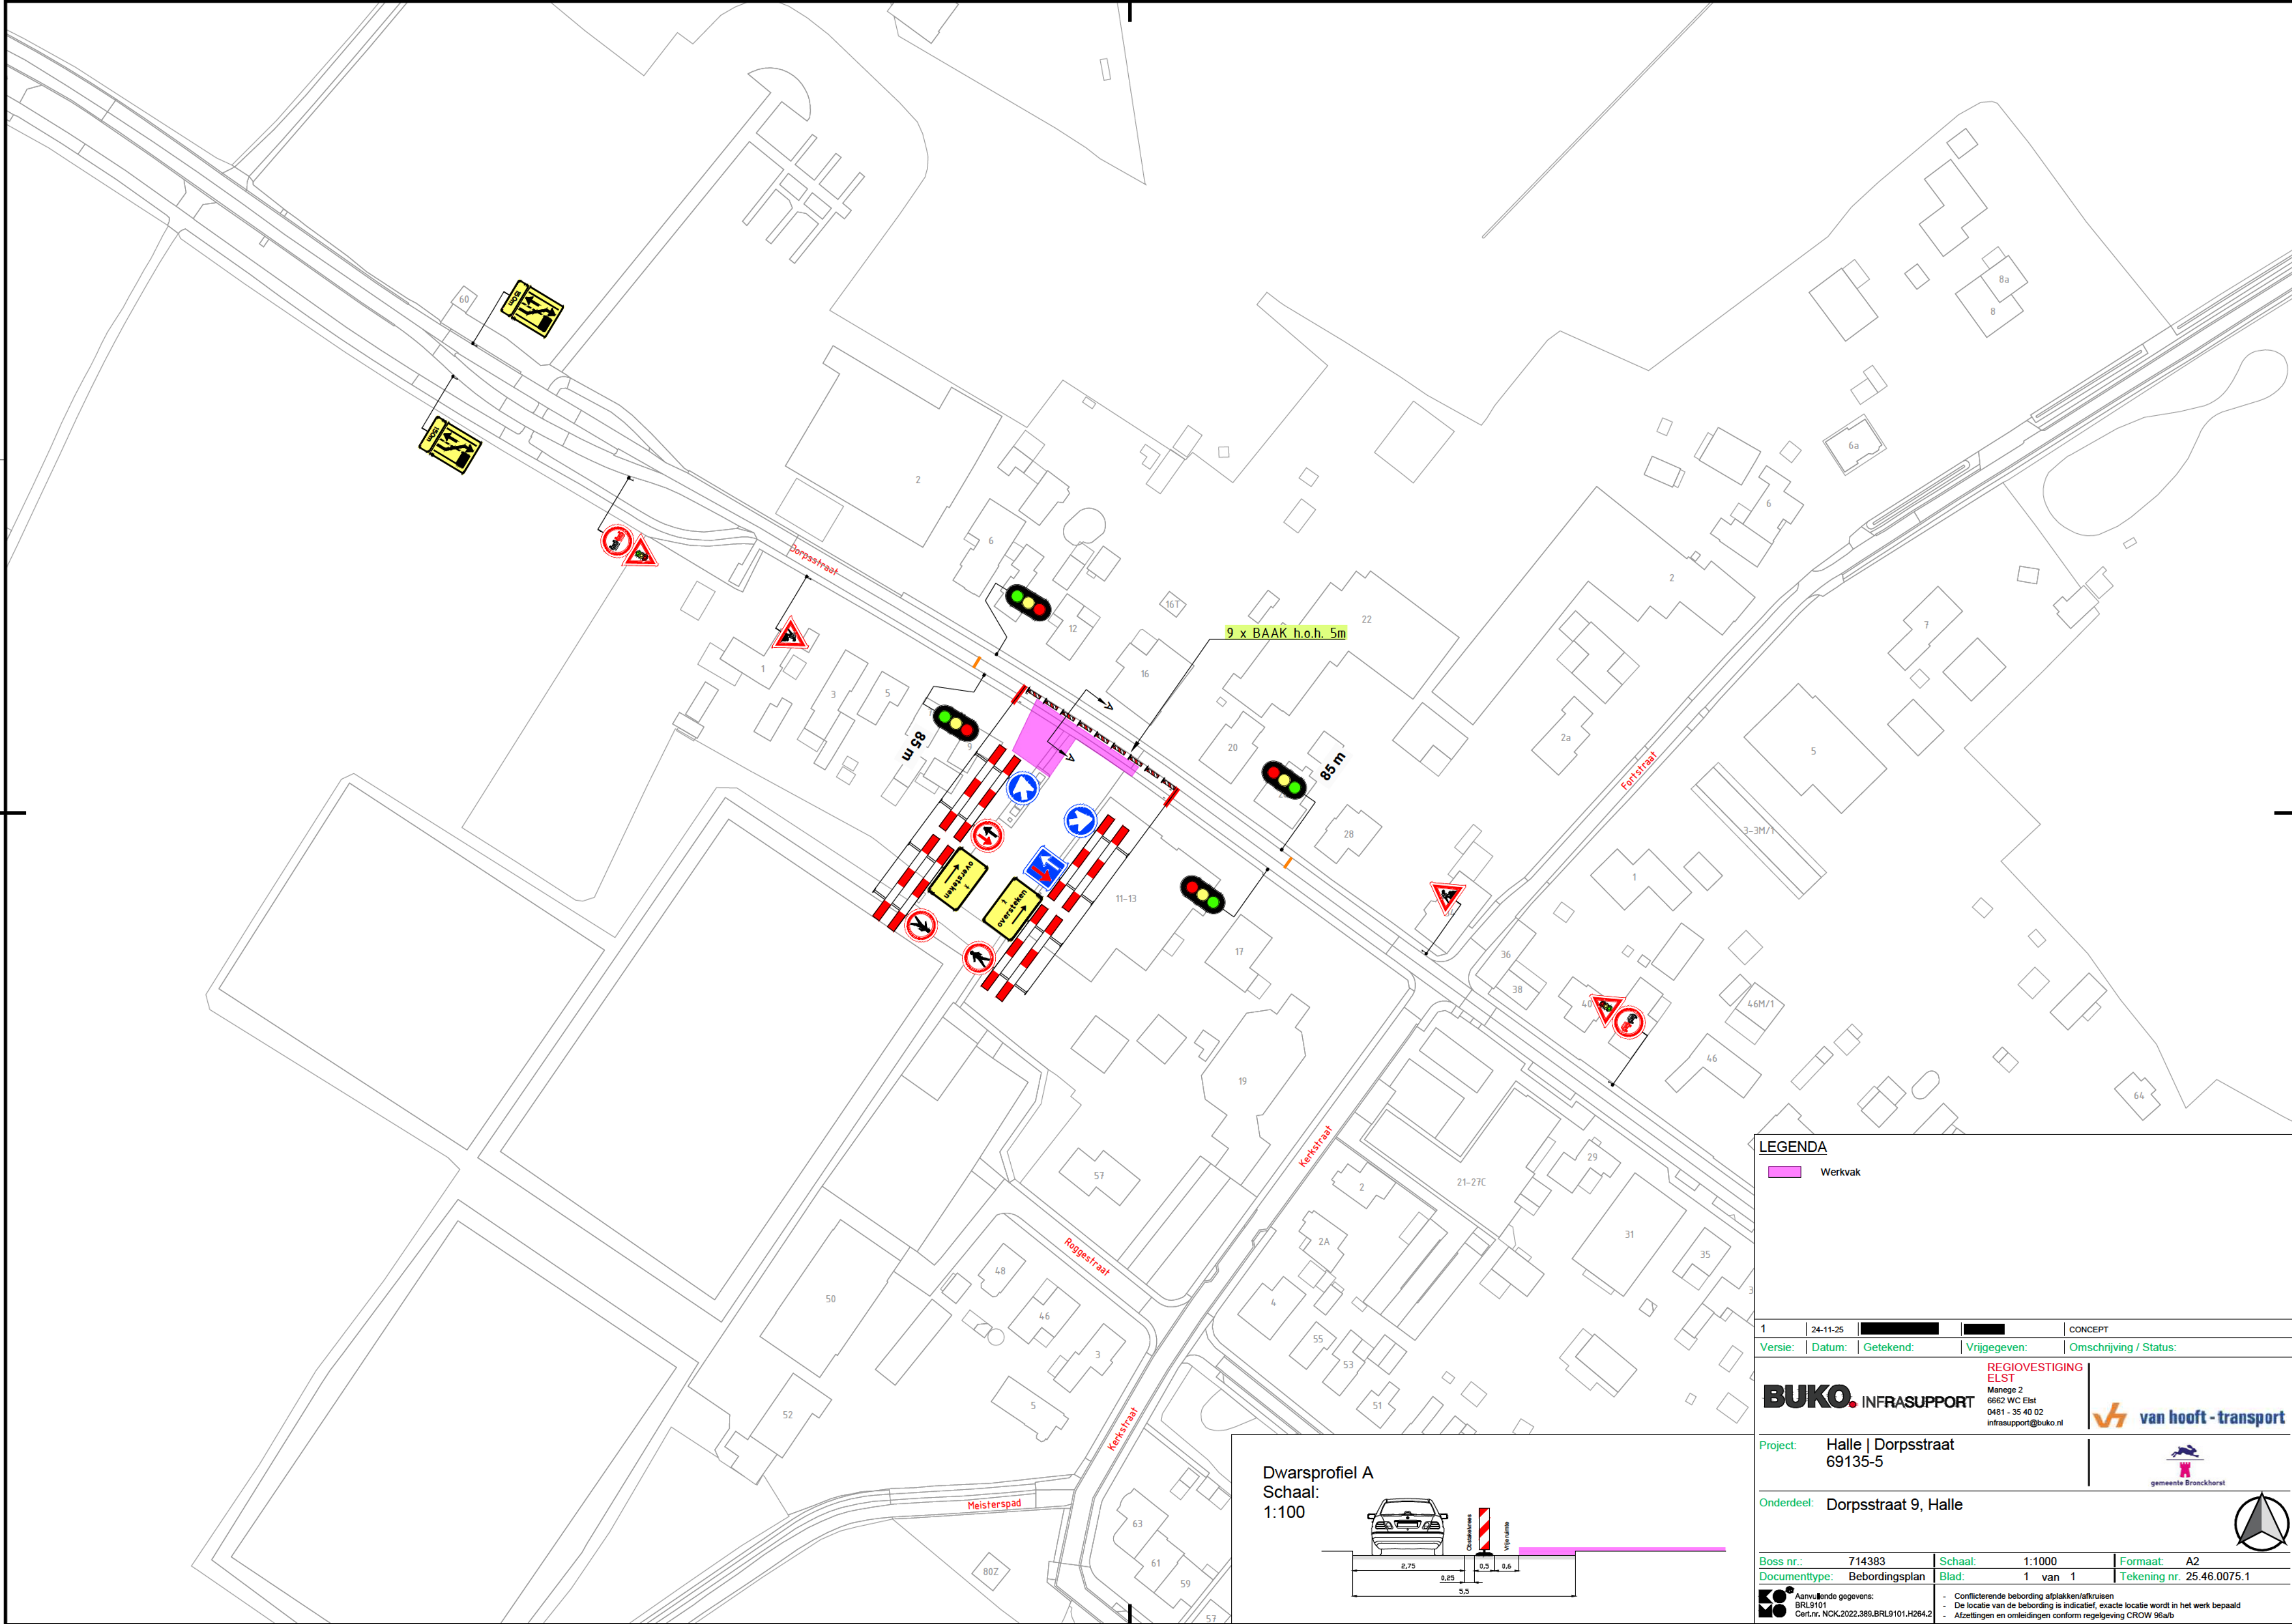

LEGENDA

Werkvak

1	24-11-25			CONCEPT
Versie:	Datum:	Getekend:	Vrijgegeven:	Omschrijving / Status:
BUKO INFRA SUPPORT Manege 2 6662 WC Elst 0481 - 35 40 02 infra support@buko.nl			van hooft-transport	
Project: Halle Dorpsstraat 69135-5			gemeente Bronckhorst	
Onderdeel: Dorpsstraat 9, Halle				
Boss nr.:	714383	Schaal:	1:1000	Formaat: A2
Documenttype:	Bebordingsplan	Blad:	1 van 1	Tekening nr. 25.46.0075.1
Aanvullende gegevens: BRL9101 Cer.Nr. NCK.2022.389.BRL9101.H264.2		- Conflicterende bebording afplakken/afkruisen - De locatie van de bebording is indicatief, exacte locatie wordt in het werk bepaald - Afzettingen en omleidingen conform regelgeving CROW 96a/b		