


blad 01
blad 02

blad 01
blad 02

routedeel 3
l.p.v. Wilhelminakanaal Noord (Slotjes)

7.6


7.7

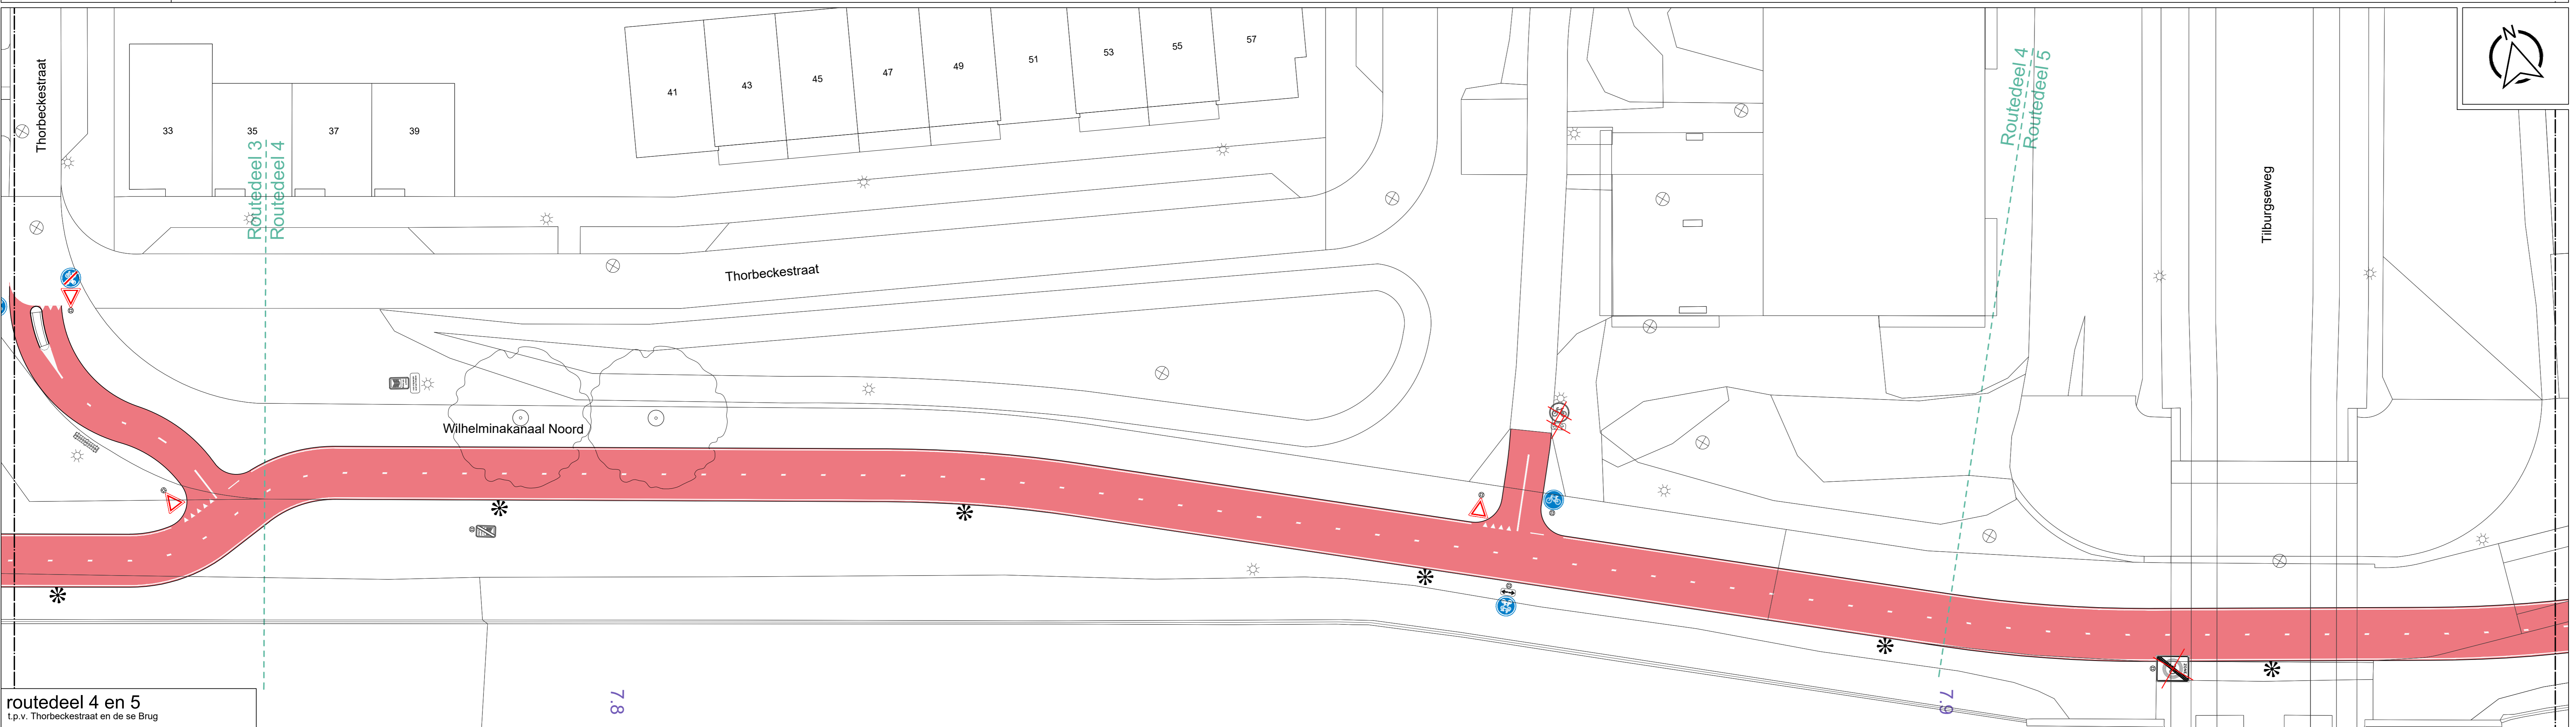

routedeel 4 en 5
l.p.v. Thorbeckestraat en de se Brug

7.8

7.9

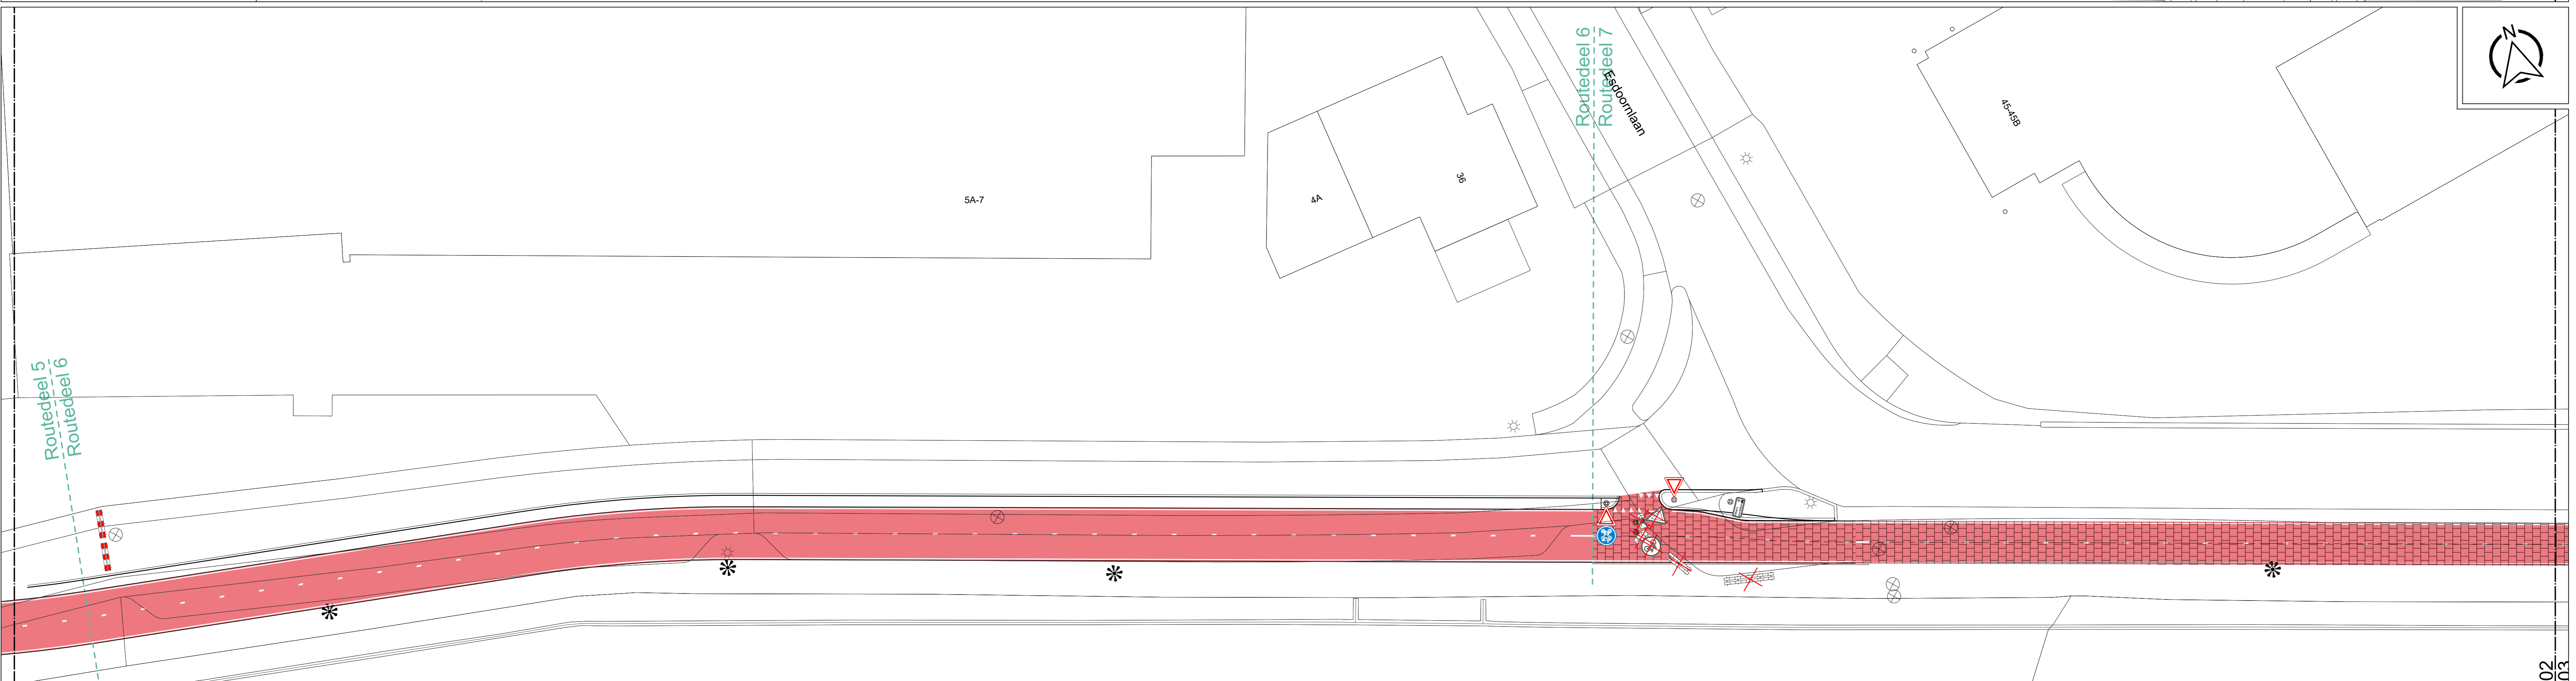

routedeel 6
l.p.v. Wilhelminakanaal Noord (Praxis)

8.0

8.1

blad 02
blad 03

legenda

	bestaande bebording diverse typen conform tekening		verharding fietspad asfalt, rood
	nieuw te plaatsen bebording diverse typen conform tekening		verharding fietspad klinkers, rood
	te verwijderen element/bebording		verharding fietspad beton, grijs
	verkeersbordpaal		lengtemarkering type 03-2.7 steepl. smalle 0.10 m breedte: aanpakking fietspad SFR
	lichtmast		lengtemarkering type: standaardtype steepl. smalle 0.05 m breedte: aanpakking fietspad SFR
			overige markeringen conform tekening

• maten in meters, tenzij anders aangegeven
• hoogtematen in meters t.o.v. N.A.P.

0 m 2 m 4 m 6 m 8 m 10 m

A	diverse wijzigingen	idb	idk	23-1-2025
Wp:	Omschrijving	Gemaakt	Vrijgave	Datum

Oosterhout - Dongen - Tilburg
SFR F629 Oosterhout
situatie bebording

Indieningsvorm	behoort bij verkeersbesluit Bvd07012025
Formaat	A0
Schaal	1:200
Bestandsnummer	-
Datum	16-01-2025
Bestandsnaam	1661-02-R04-A-BOR.dwg

Projectleider	T. de Kort	Gecontroleerd	T. de Kort
Gekwalificeerd	S. Beenhakker	Vrijgave	T. de Kort

Projectnummer	Tekening	Blad	Versie
1661-02	R04-BOR	2 van 5	A

1661-02-R04-A-BOR.dwg