


blad 03
blad 04

routedeel 9
l.p.v. Wilhelminakanaal Noord (Everdenberg)

routedeel 9
l.p.v. Wilhelminakanaal Noord (Everdenberg)

routedeel 9 en 10
l.p.v. Wilhelminakanaal Noord (Everdenberg)

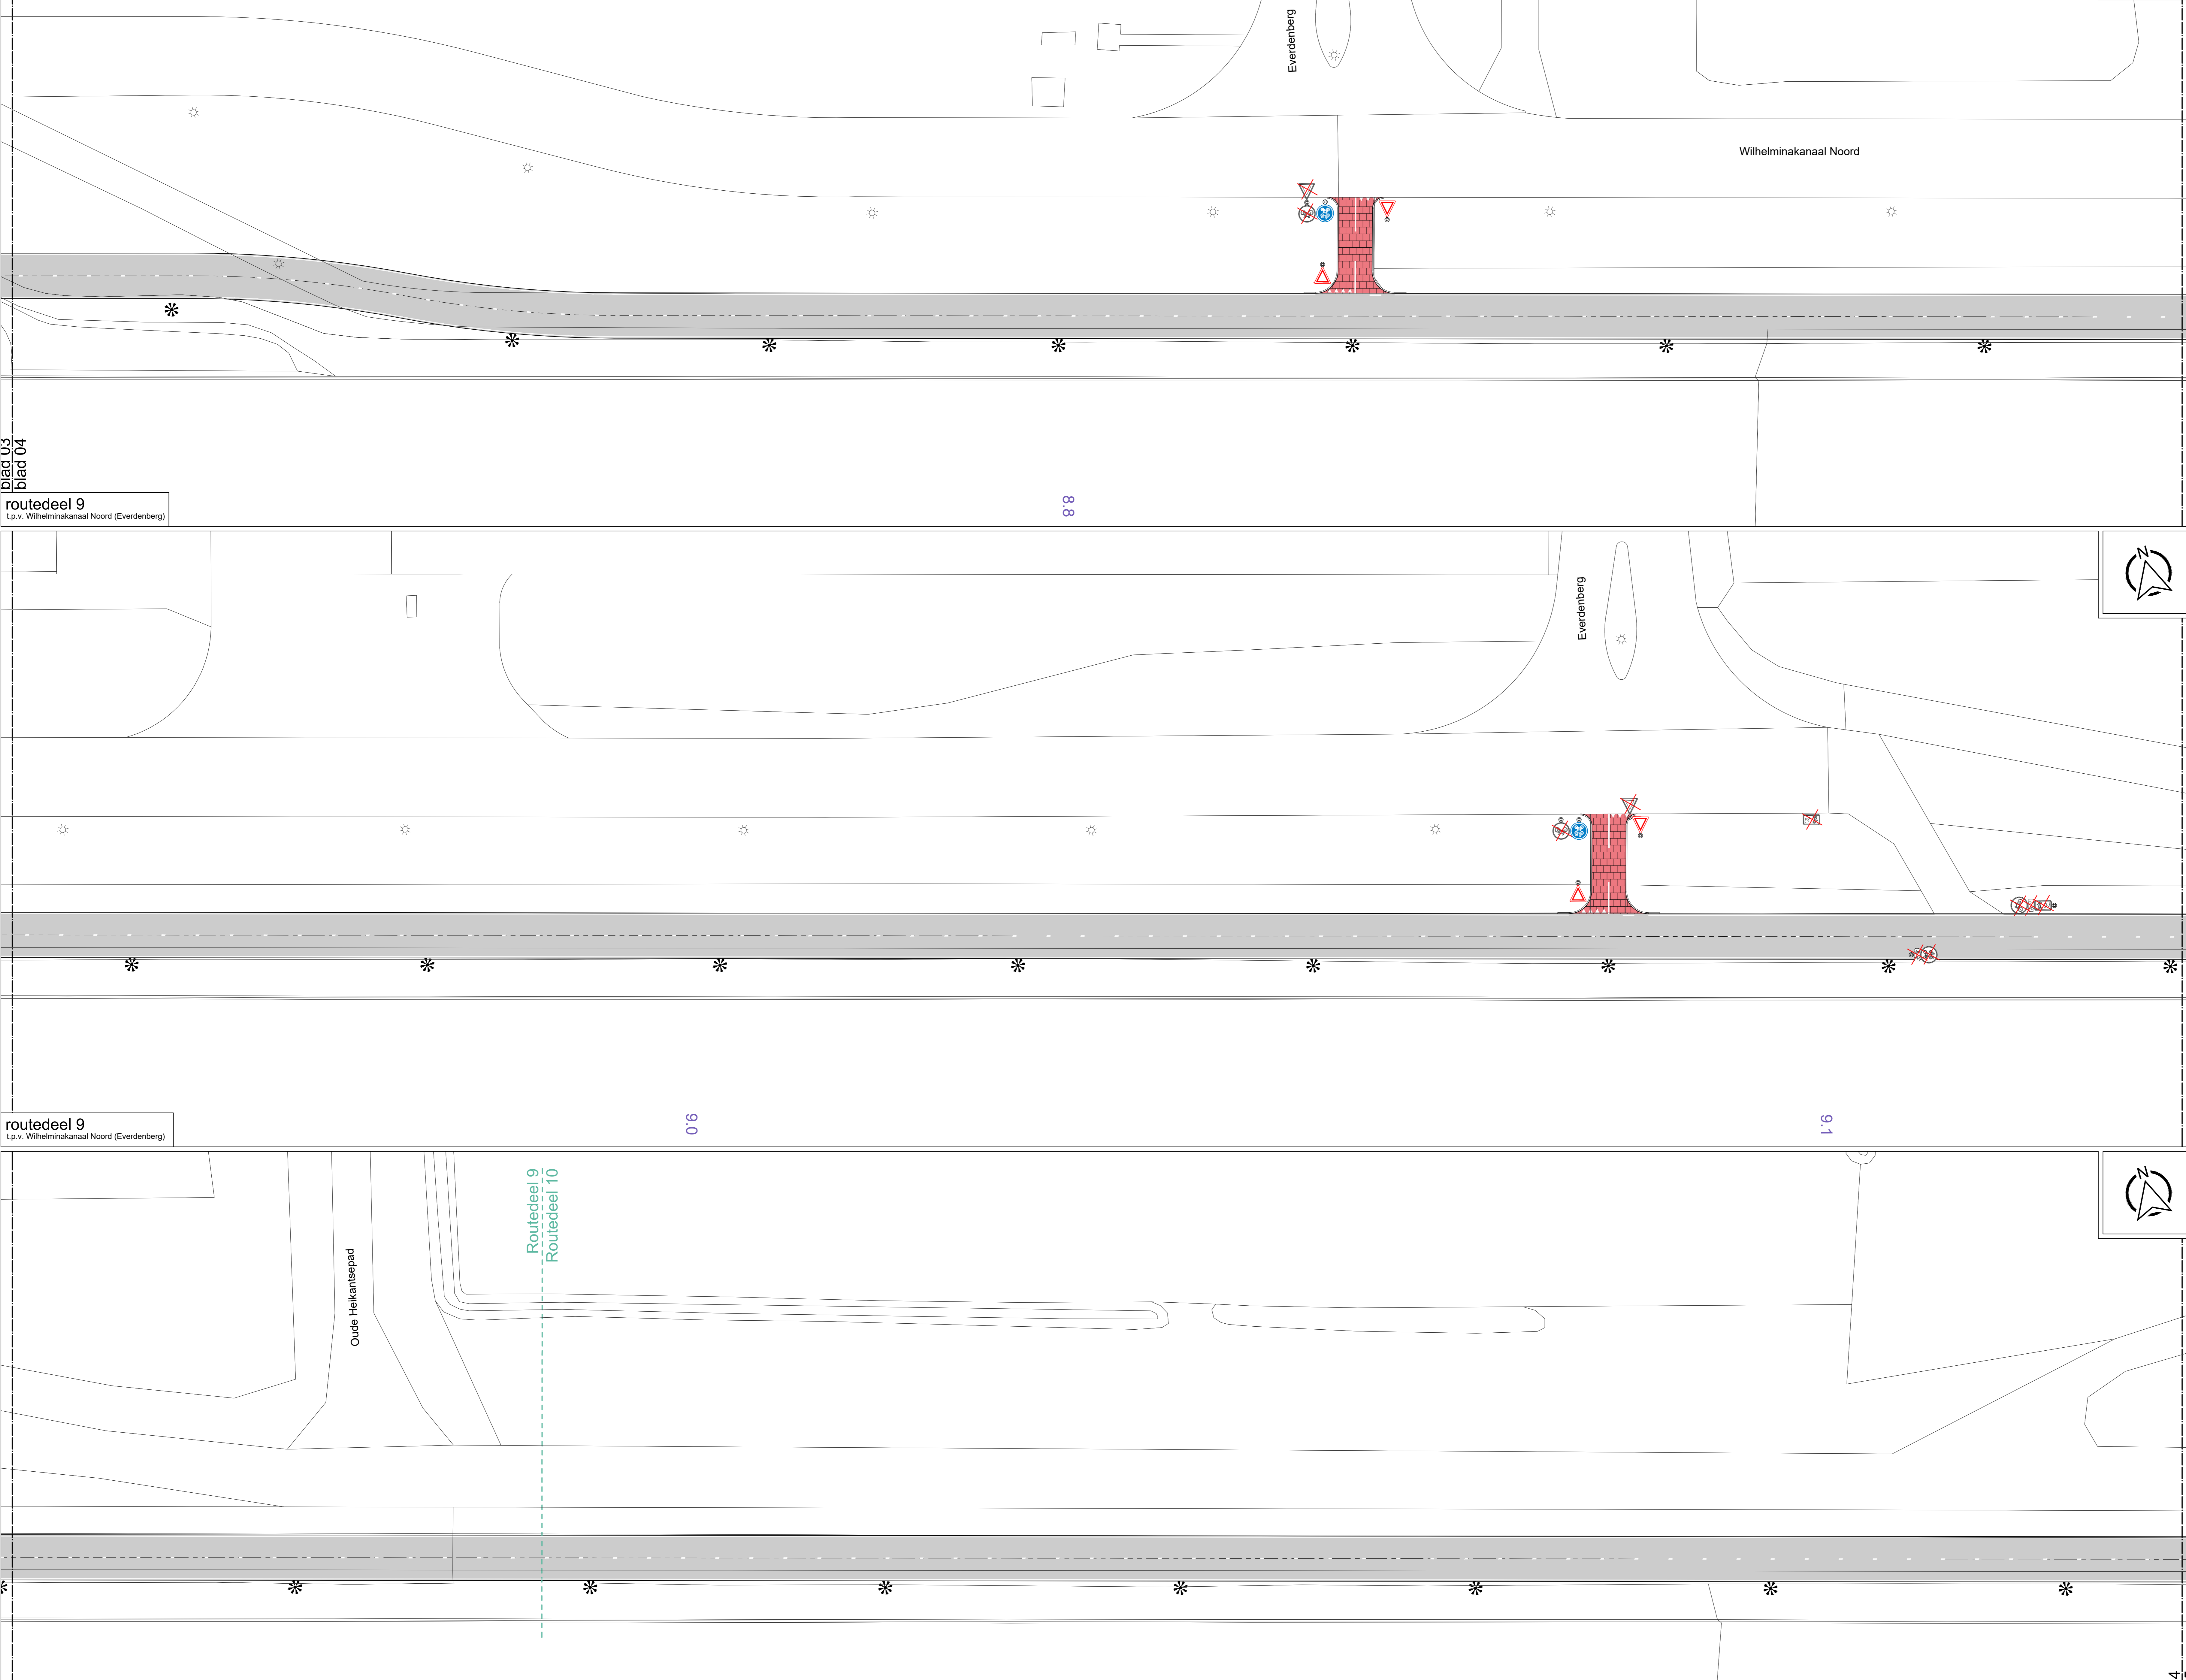

legenda

	bestaande bebording diverse typen conform tekening		verharding fietspad asfalt, rood
	nieuw te plaatsen bebording diverse typen conform tekening		verharding fietspad baksteen, rood
	te verwijderen element/bebording		verharding fietspad beton, grijs
	verkeersbordpaal		lengtemarkering type 03-2.7 steeg, smalle 0.10 m breedte: aanvulling fietspad SFR
	lichtmast		lengtemarkering type: standaardtype steeg breedte 0.05 m breedte: aanvulling fietspad SFR
			overige markeringen conform tekening

• maten in meters, tenzij anders aangegeven
• hoogtematen in meters t.o.v. N.A.P.

0 m 2 m 4 m 6 m 8 m 10 m

A	diverse wijzigingen	ib	tdk	23-1-2025
Wp:	Omschrijving	Gesteld	Vrijgave	Datum

Oosterhout - Dongen - Tilburg
SFR F629 Oosterhout
situatie bebording

Indieningsvorm	behoort bij verkeersbesluit BvdB07012025
Formaat	A0
Schaal	1:200
Bestandsnummer	-
Datum	16-01-2025
Bestandsnaam	1661-02-R04-A-BOR.dwg
Projectleider	T. de Kort
Gekeurd	S. Beenhakker
Gecontroleerd	T. de Kort
Vrijgave	T. de Kort
Projectnummer	1661-02
Tekening	R04-BOR
Blad	4
van	5
Versie	A