

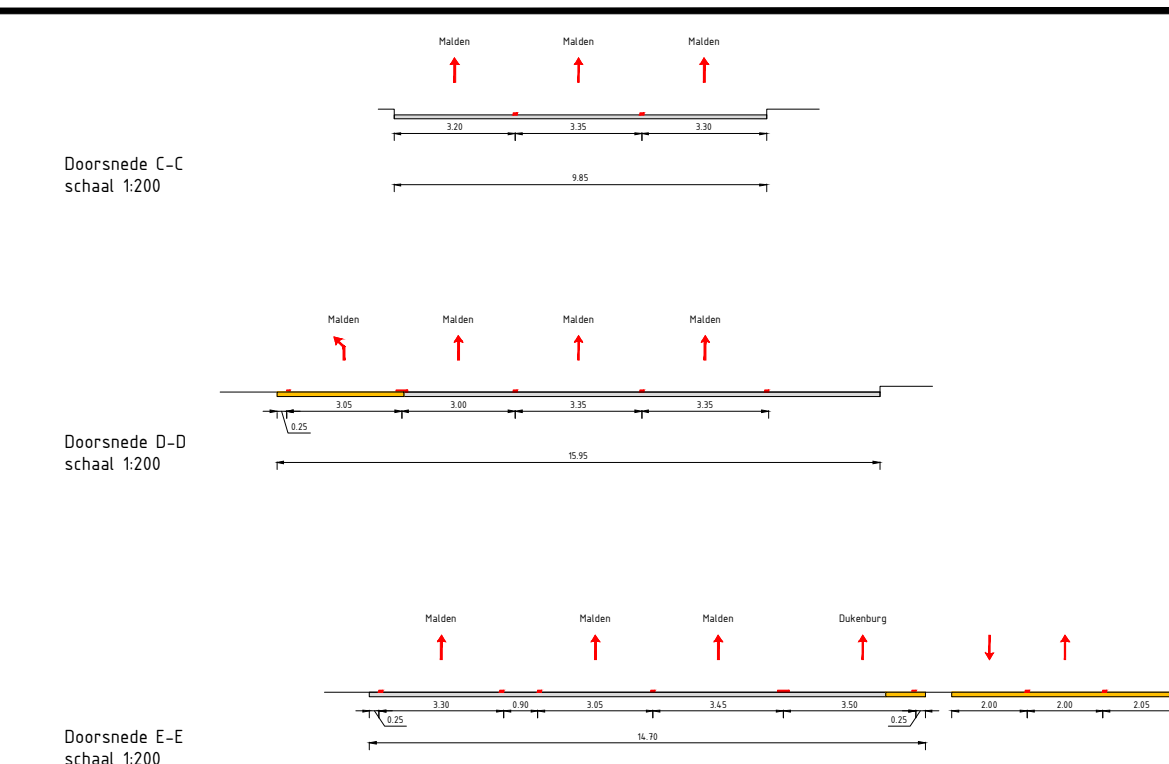


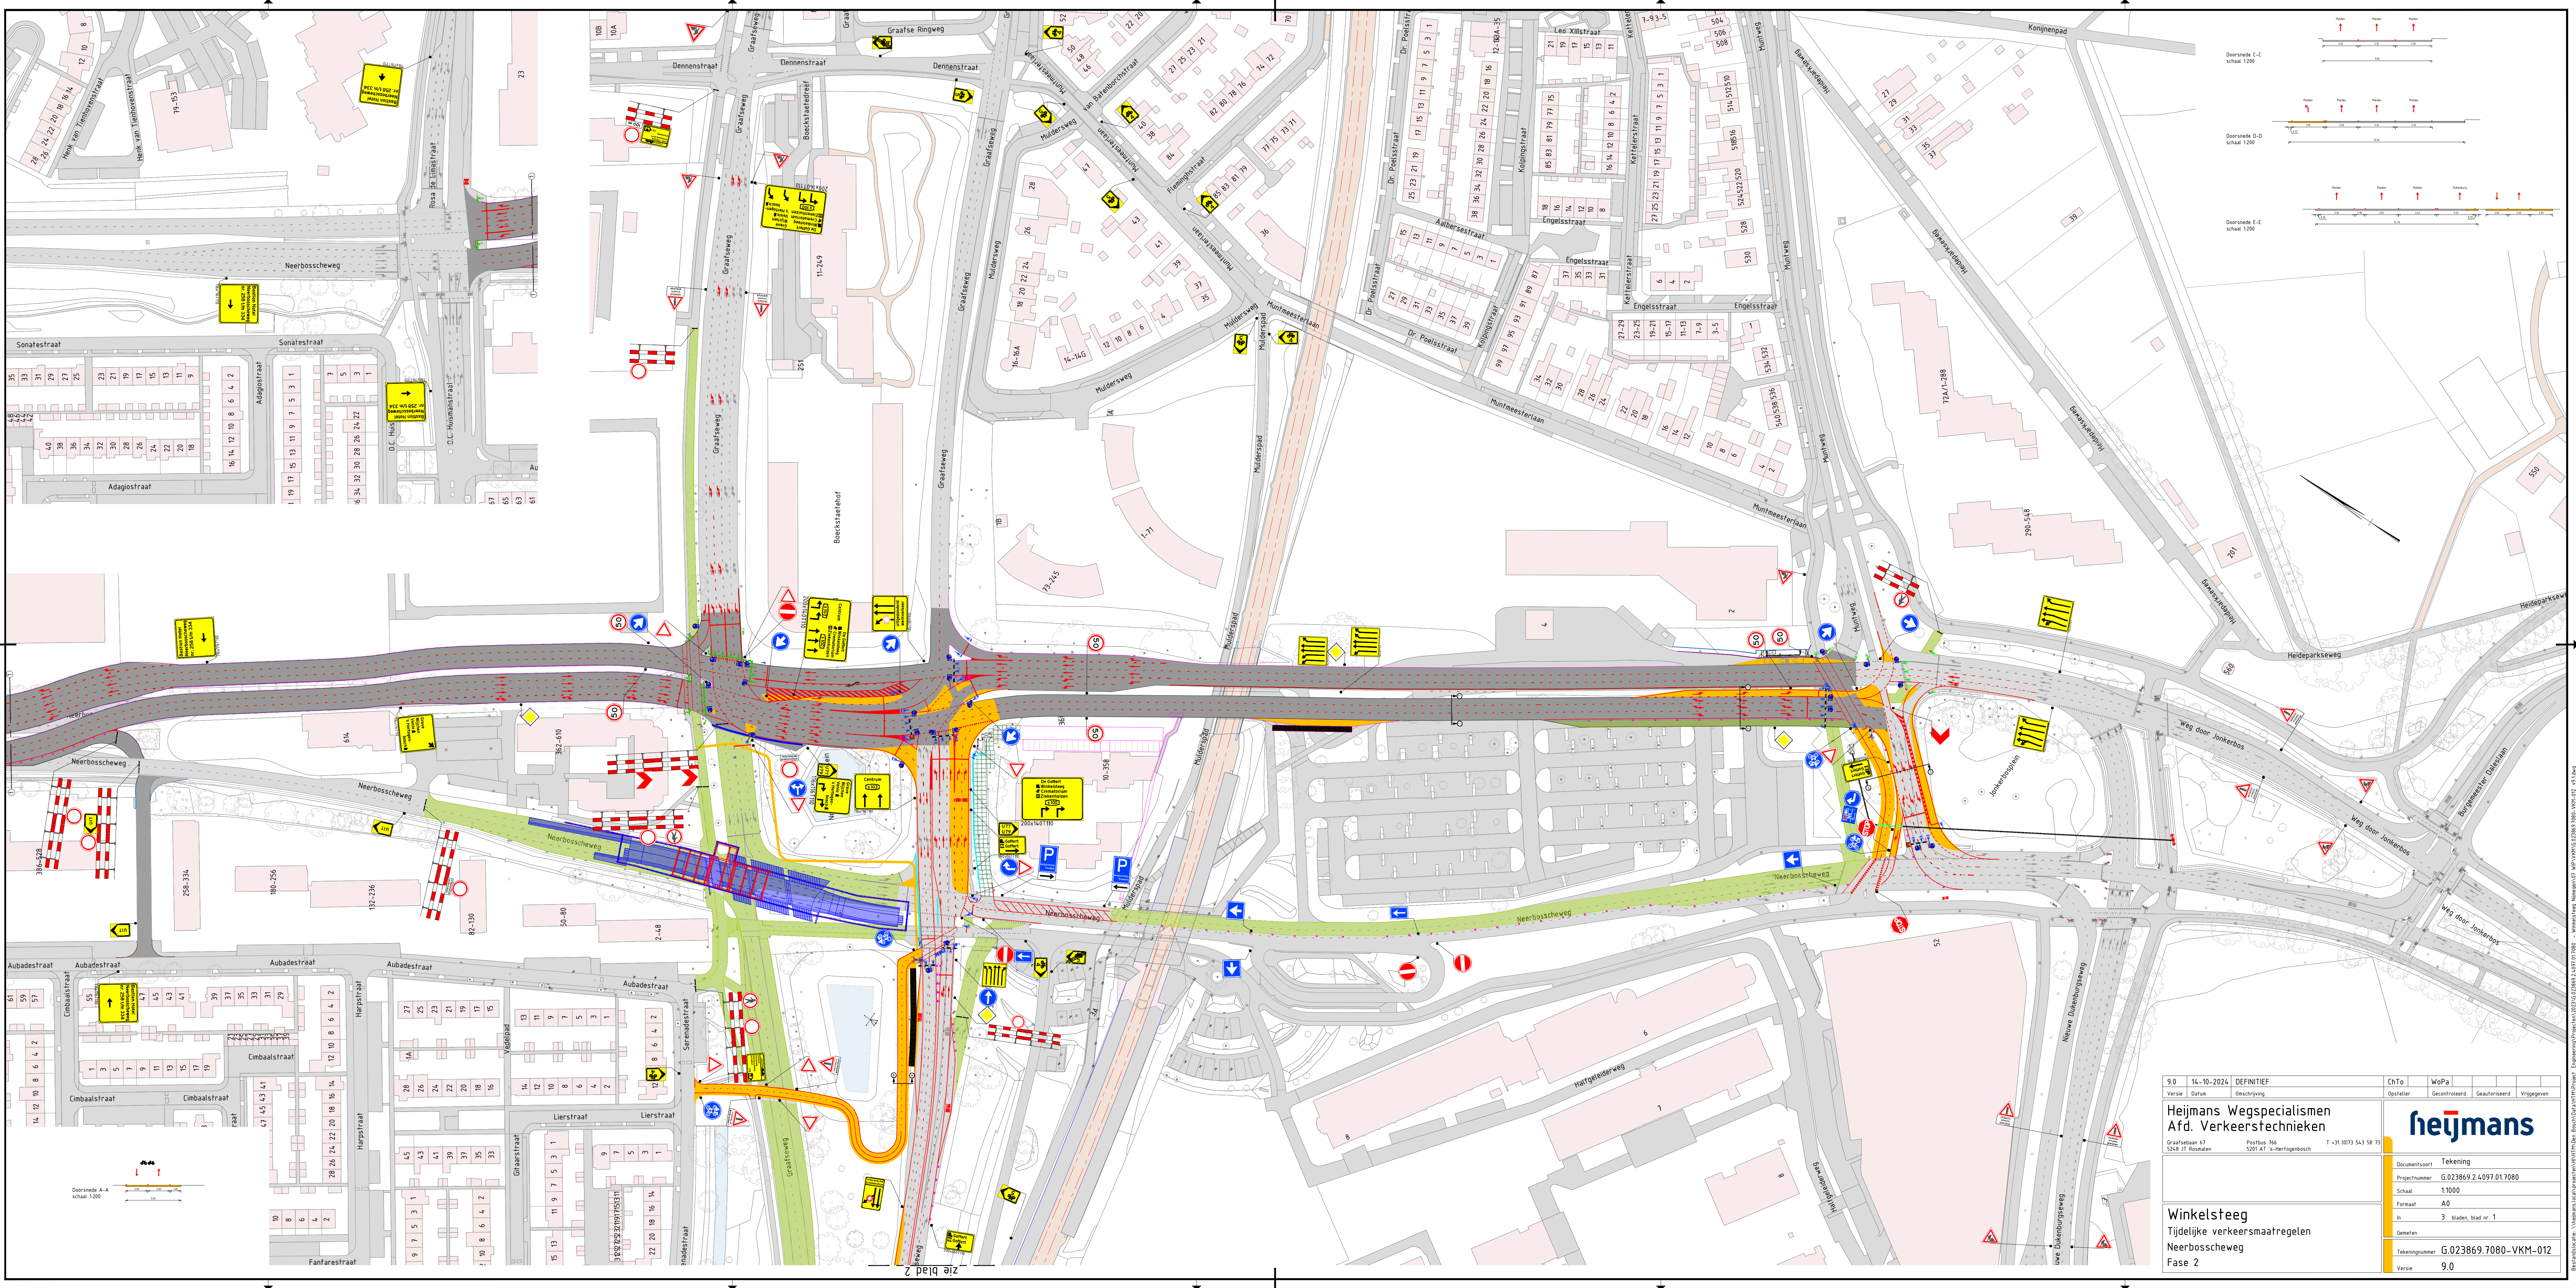

9.0	14-10-2024	DEFINITIEF	ChTo	WoPa
Versie	Datum	Omschrijving	Opsteller	Gecontroleerd
Heijmans Wegspecialismen Afd. Verkeerstechnieken			Geautoriseerd	Vrijgegeven
Grafsebaan 67 Postbus 166 T +31 (0)73 543 58 31 5248 JT Rossum 5201 AT 's-Hertogenbosch				
Winkelsteeg Tijdelijke verkeersmaatregelen Neerbosscheweg Fase 2			heijmans	
Documentsoort Tekening			Projectnummer G.023869.2.4097.01.7080	
Schaal 1:1000			Formaat A0	
In 3 bladen, blad nr. 1			Gefoten	
Tekeningnummer G.023869.7080-VKM-012			Versie 9.0	

Bestandnaam: \\naam\loc\projecten\afdelingen\Bouw\Grafsebaan\Projecten\023869.2.4097.01.7080 - Winkelsteeg_Neerbosscheweg_NPM\NPM\G.023869.7080-VKM-012_L1.dwg

 

aat

Seren

de weg

aat

urkastraat

