



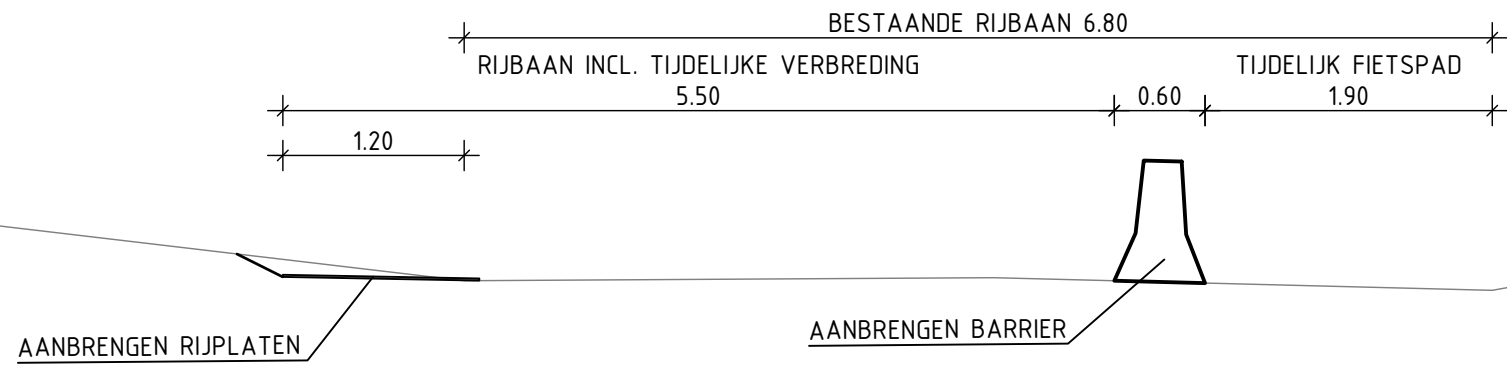


NAP = 0.00

DWARSPROFIEL TER PLAATSE VAN COUPURE

SCHAAL 1 : 50

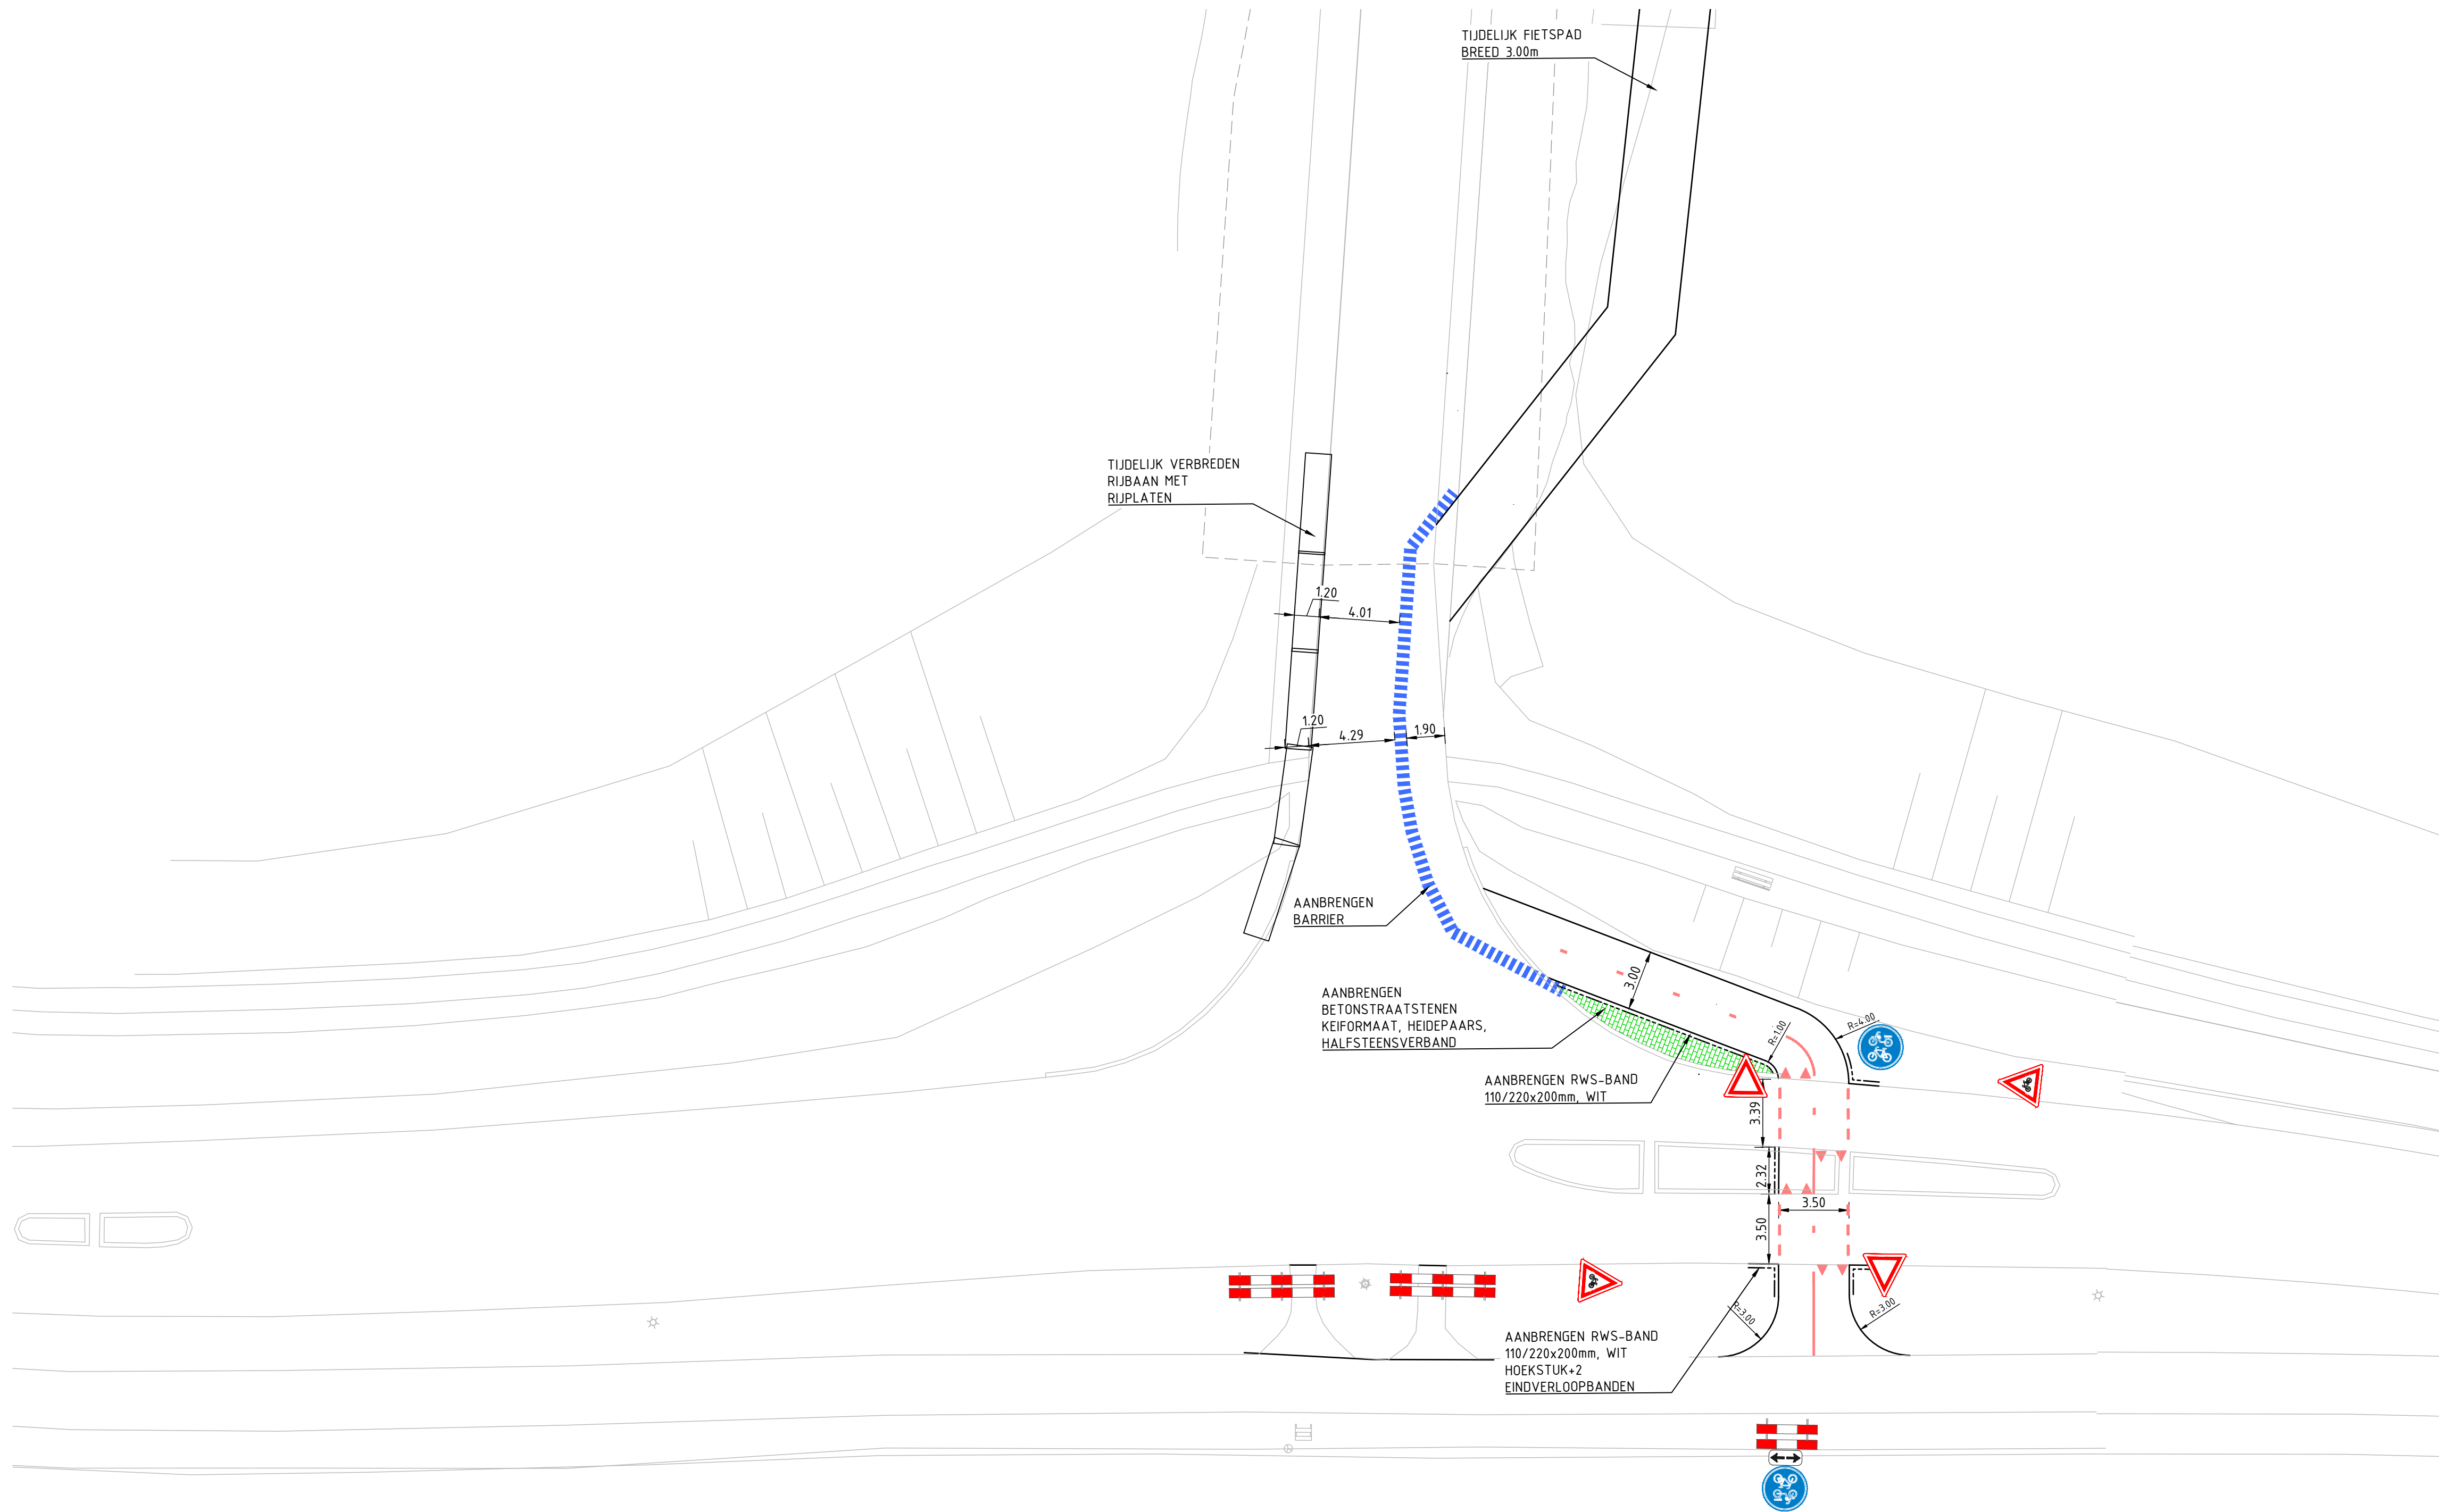

A	Opmerkingen Provincie Noord-Holland	30-01-2025	R.S.		
Rev	Omschrijving	Datum rev.	Get.	Get.	Aoc.

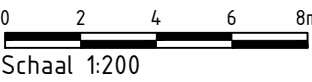

Maten in meters, tenzij anders aangegeven
Materialen in millimeters
Hoogtematen in meters t.o.v. N.A.P.

Definitief

Opdrachtgever: Projectontwikkeling Galgeriet BV (BPD)					
Project: BRM Galgeriet fase 2 te Monnickendam					
Onderdeel: Tijdelijke indeling coupure met fietspad					
Projectnummer	Tekeningnummer	Versie	Datum van uitgave	Ontwerplocatie	Contractnummer
51017844	205	0	12-12-2024	Voorontwerp	
Bld	Van	Schaal	Formaat	Kantoor	Get.
		1:200 en 50	A1-L (ISO)	Alkmaar	R.S.
www.sweco.nl © Sweco Nederland B.V. Alle rechten voorbehouden					
SWECO					