


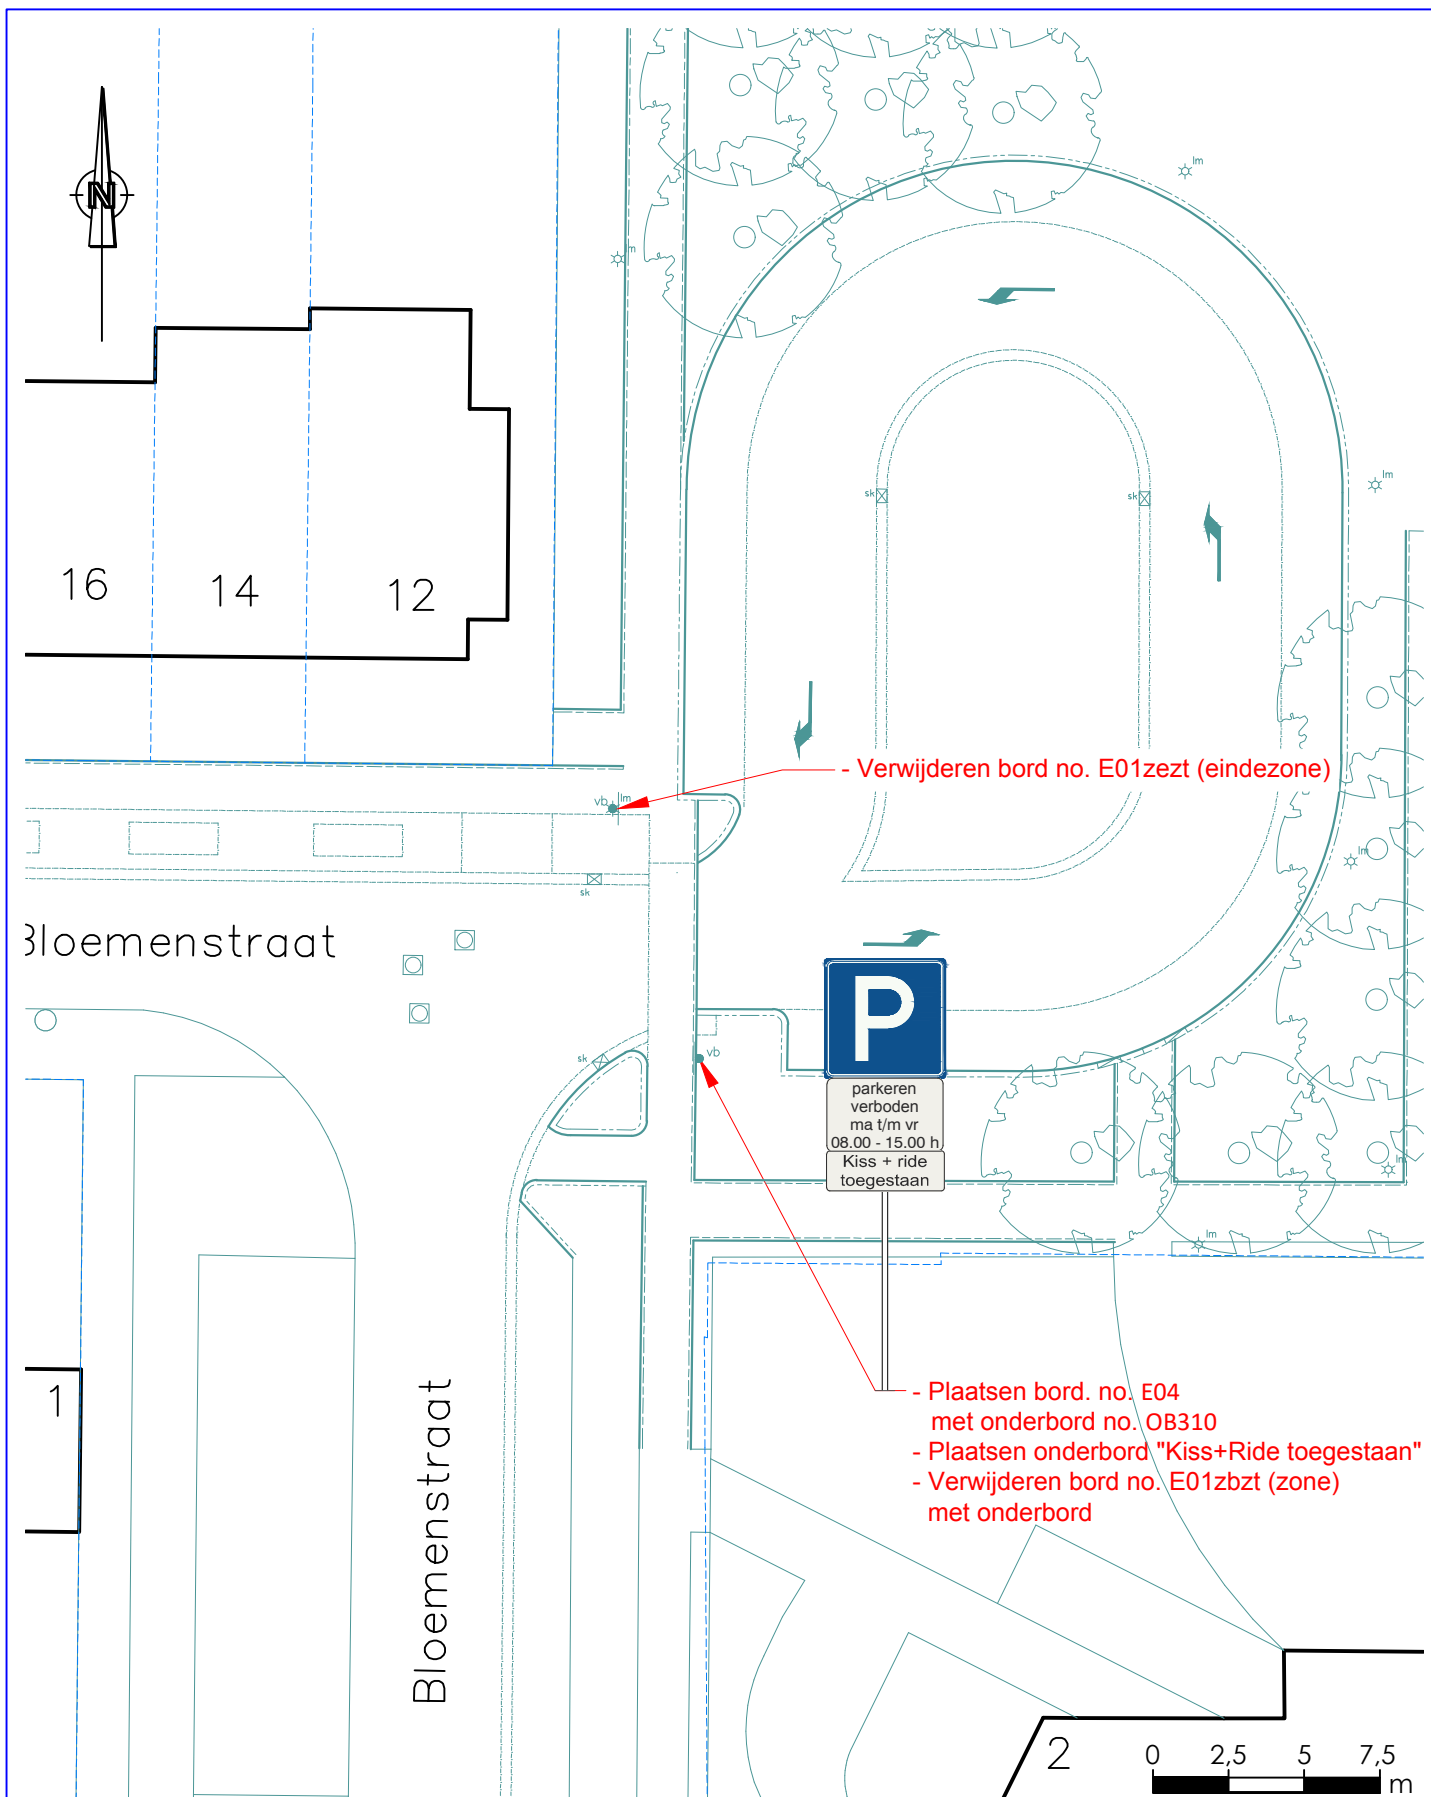

Aanwijzen parkeerbord E04 met onderbord OB310

Bloemstraat Bemmelen



Openbare Ruimte & Vastgoed
Kinkelenburglaan 6, tel.: (026) 32 60 111
Postbus 15, fax: (0481) 46 46 31
6680 AA Bemmelen, email: gemeente@lingewaard.nl