


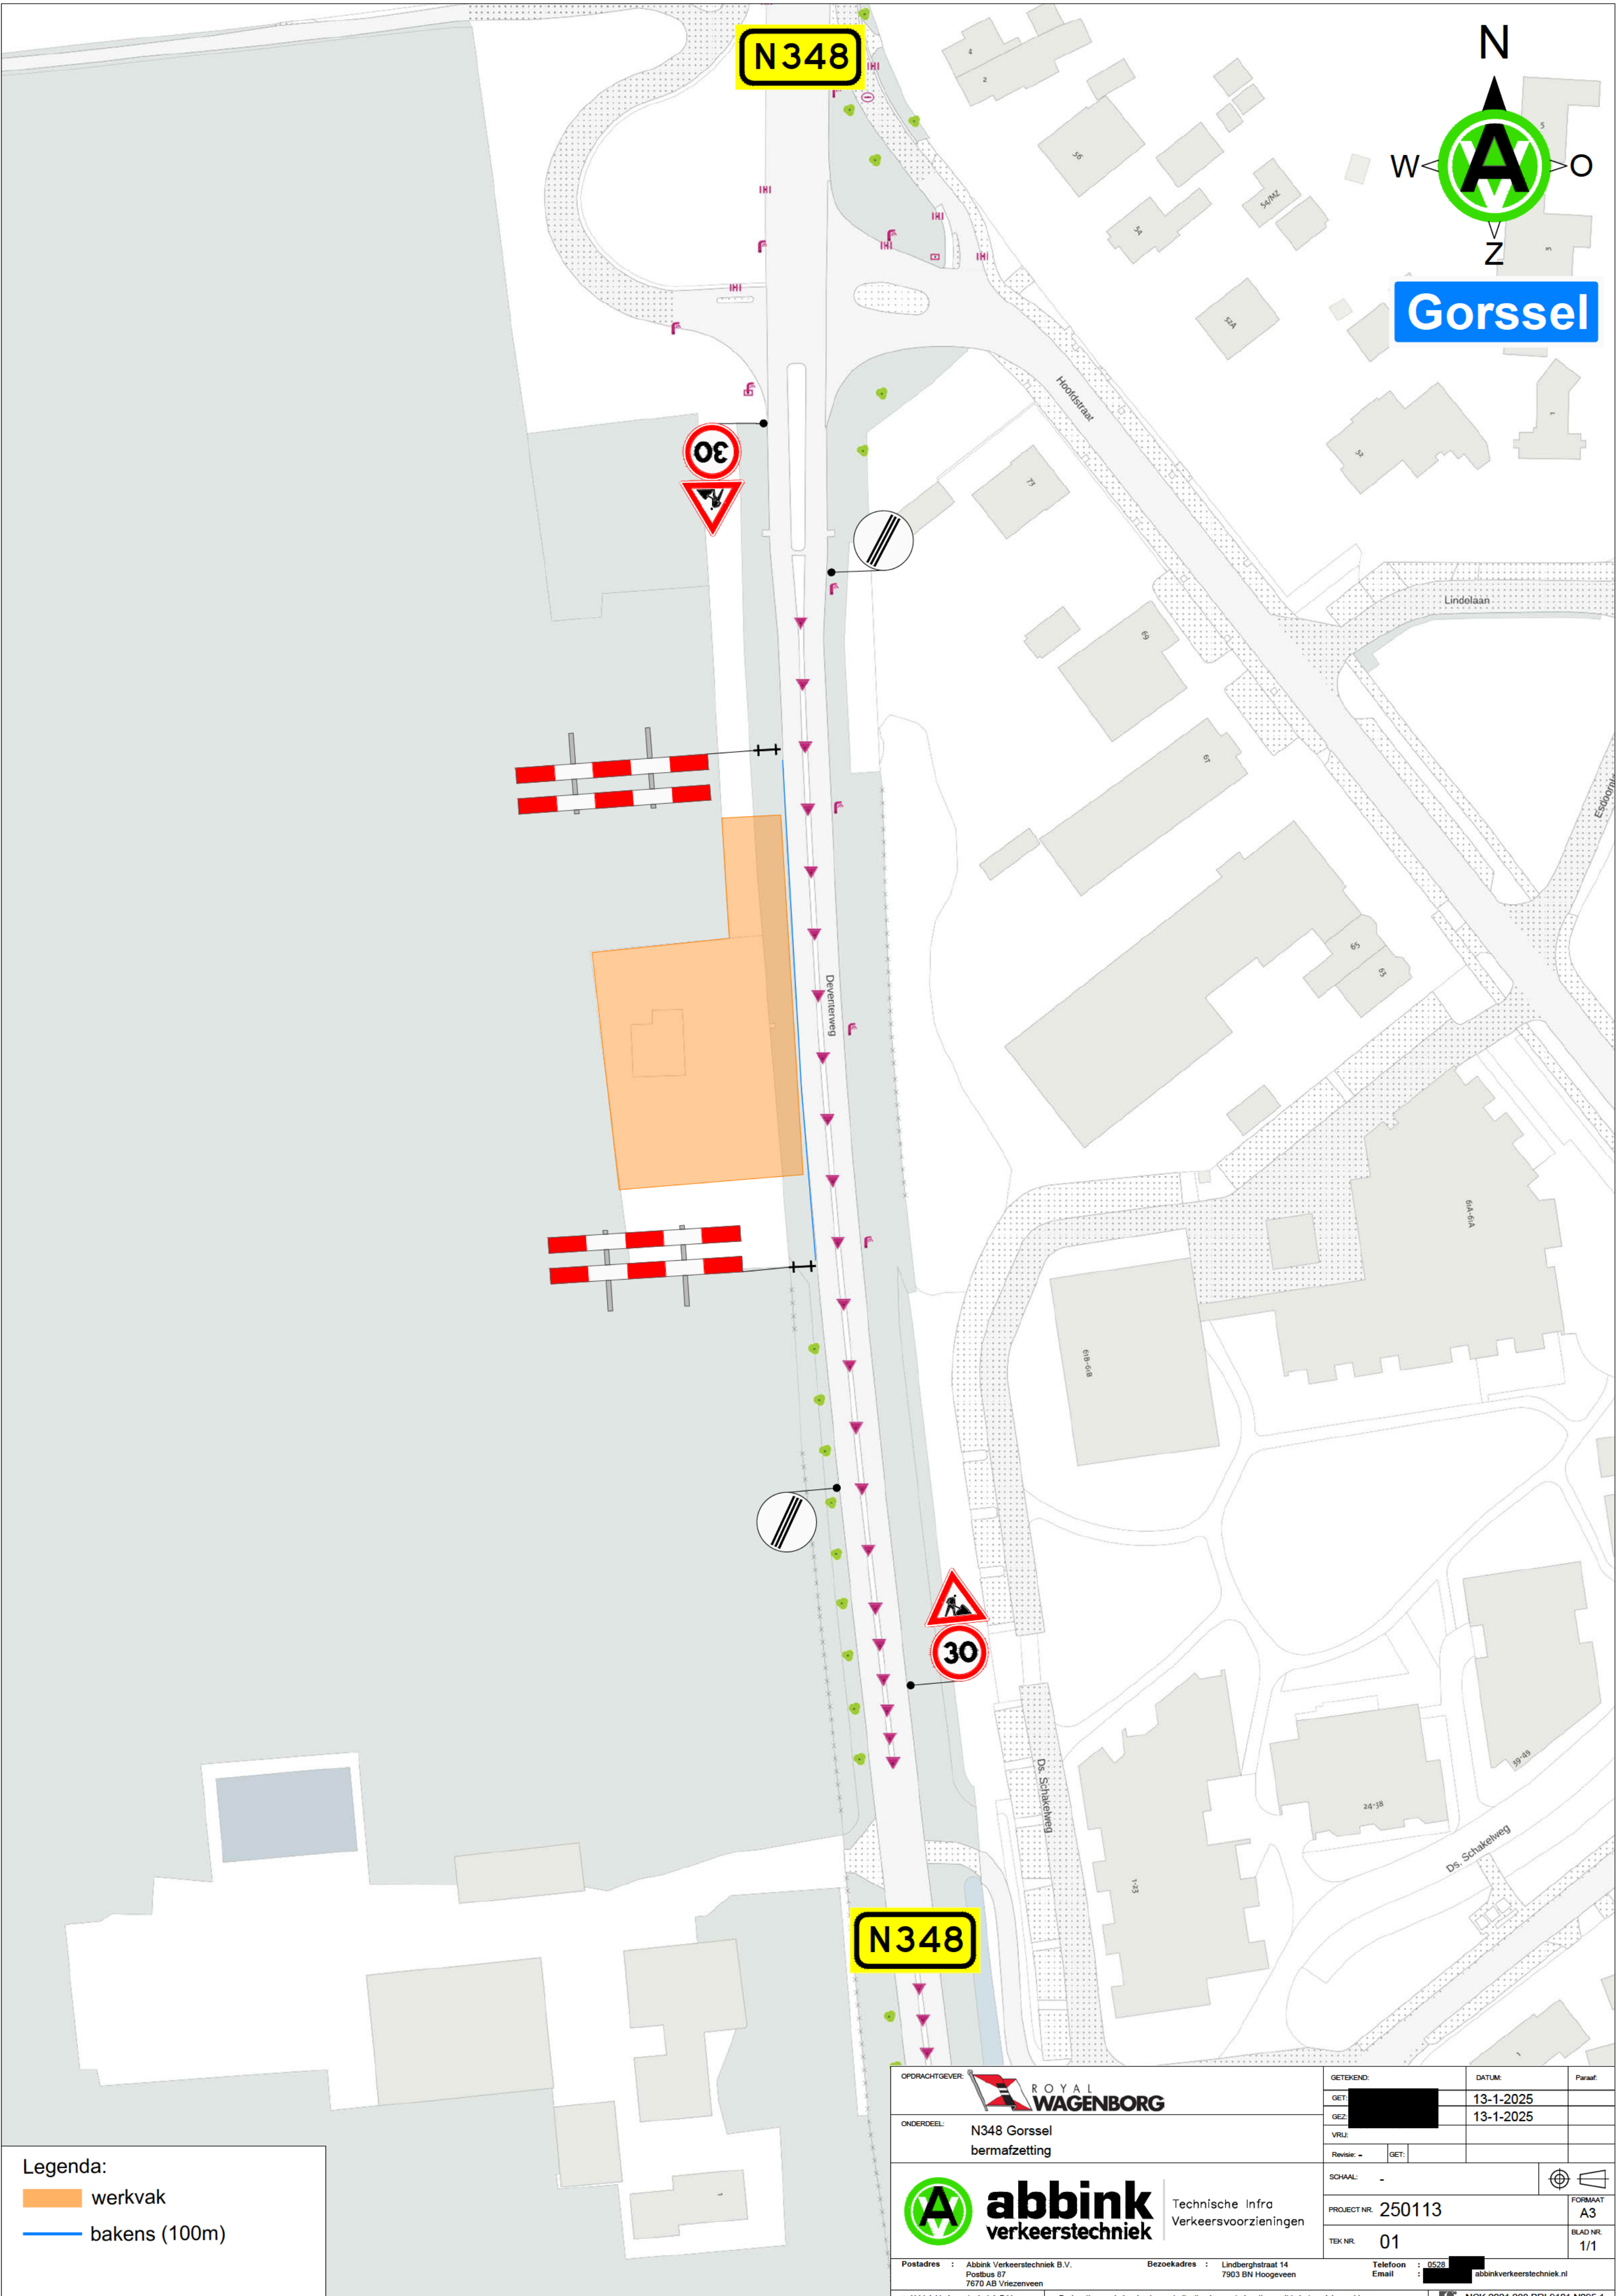

Legenda:

- werkvak
- bakens (100m)

OPDRACHTGEVER:		GETEKEND:	DATUM: 13-1-2025	Paraaf:
ONDERDEEL: N348 Gorssel bermafzetting		GET:	13-1-2025	
		GEZ:	13-1-2025	
		VRU:		
		Revisie: -	GET:	
		SCHAAL: -		
		PROJECT NR. 250113		FORMAAT A3
		TEK NR. 01		BLAD NR. 1/1
Postadres : Abbink Verkeerstechniek B.V. Postbus 87 7870 AB Vriezenveen		Bezoekadres : Lindberghstraat 14 7903 BN Hogeveen		Telefoon : 0528 Email :
© Abbink Verkeerstechniek B.V.		De locatie van de borden is een indicatie, de exacte locatie wordt in het werk bepaald.		NCK.2021.283.BRL9101.N095.1