
 


 


Boomvormers (ca. 5 st. spillen per locatie maat ca. 175-250)			
Latijnse naam	Nederlandse naam	standplaats	hoogte (m)
Ac	Acer campestre	Veldeddoorn	10-12
Ag	Alnus glutinosa	Gewone/zwarte els	10-20
Al	Alnus incana	Witte Els	12-18
Bt	Betula pendula	Ruwe berk	15-20
Cb	Carpinus betulus	Haagbeuk	15-20
Ex	Fraxinus excelsior	gewone es	25-30
Pr	Prunus avium	Zoete kers	15-25
Pa	Prunus padus	Gewone vogelkers	5-15
Qr	Quercus robur	Zomereik	25-35
Sf	Salix fragilis	Kraakwilg	10-15
Um	Ulmus minor	Gladde iep	20-25
Sy	Pinus sylvestris	Grove den	25-30


Solitaire bomen (maat 14/16)			
Latijnse naam	Nederlandse naam	standplaats	hoogte (m)
Ac	Acer campestre	Veldeddoorn	10-12
Ag	Alnus glutinosa	Gewone/zwarte els	10-20
Al	Alnus incana	Witte Els	12-18
Ex	Fraxinus excelsior	gewone es	25-30
Pr	Prunus avium	Zoete kers	15-25

Struikvormers (ca. 4 st. bospilanten per locatie maat ca. 60-120)			
Latijnse naam	Nederlandse naam	standplaats	hoogte (m)
Cx	Corylus avellana	Gewone hazelaar	5-10
Cr	Crataegus laevigata	Tweestijlige meidoorn	5-8
Eu	Eumyrtus europaeus	Gewone/wilde kardinaalsmuts	4-6
Sp	Prunus spinosa	Sleedoorn	3-4
Rc	Rhamnus cathartica	wegedoorn	4-6
Rd	Rosa canina	hagedoorn	2-5
Vo	Viburnum opulus	Gelderse roos	3-4
Sm	Sambucus nigra	Gewone vlier	3-6


Grondgebied			
Latijnse naam	Nederlandse naam	standplaats	hoogte (m)

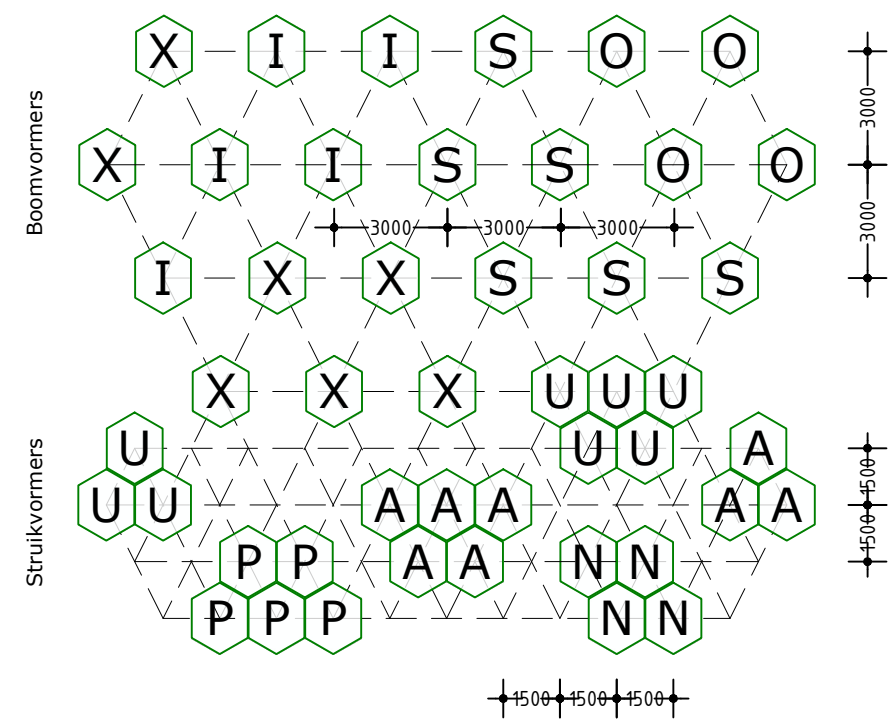

PLANTAFSTANDEN
Schaal 1:200

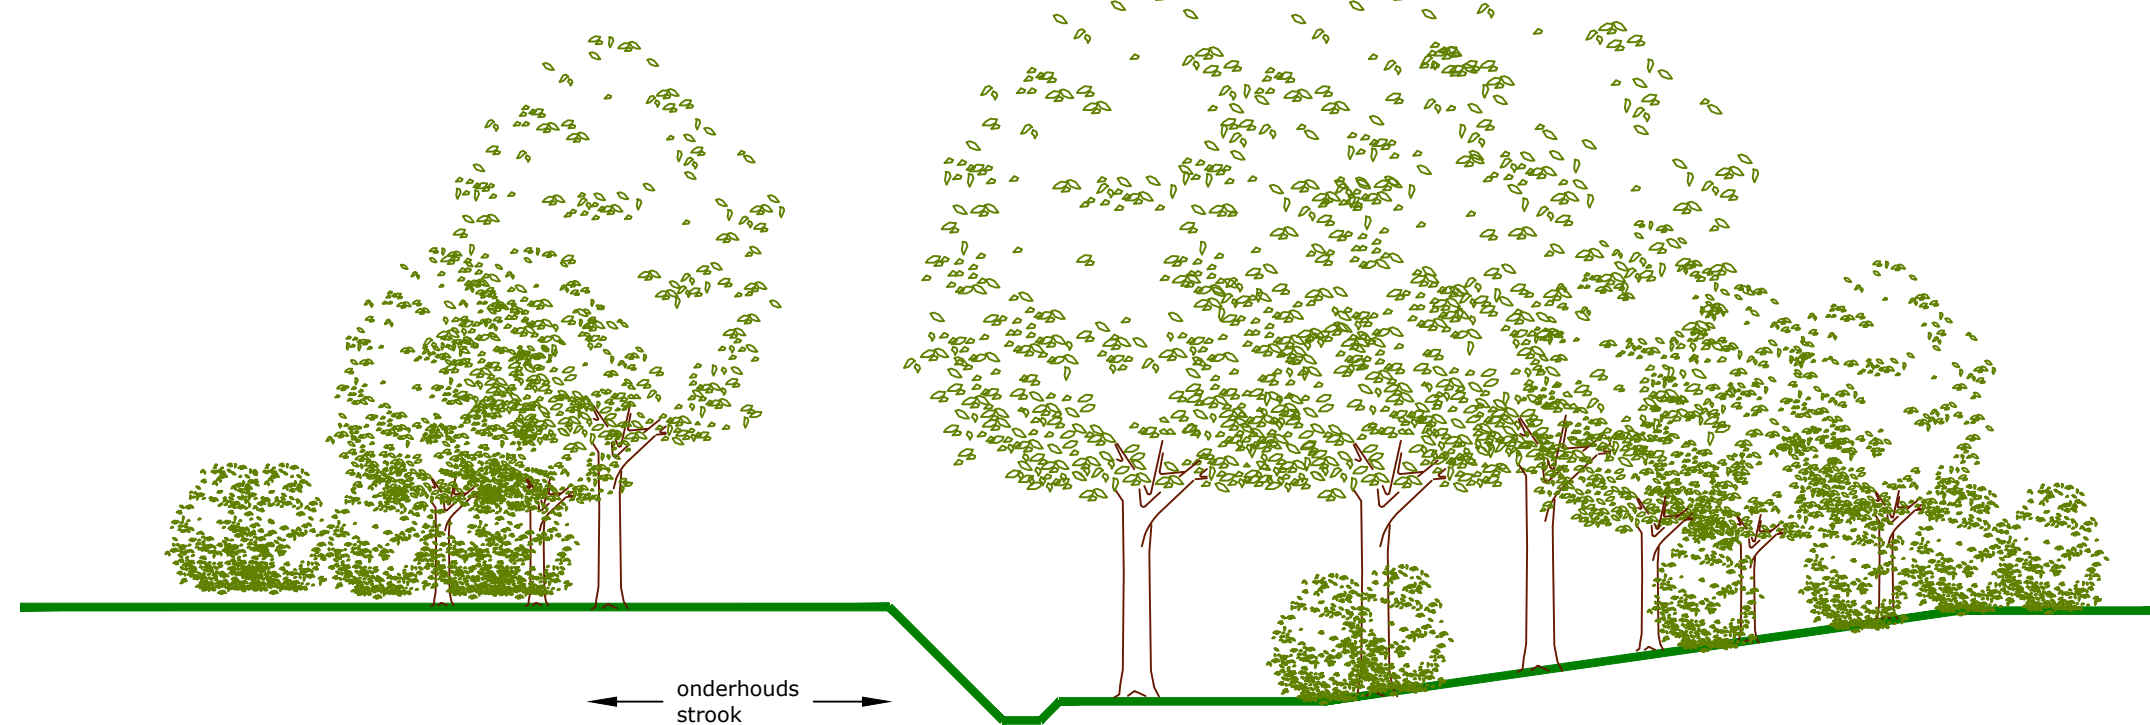

PRINCIPEDOORSNEDE
VOLLEDIGE BEPLANTING
Schaal 1:100

 WEDDING / R.A.V.				STATUS	TEK.	GECONT.	NAW.	DATE	VERSIE
				Change				01-09-2024	4
 waterschap limburg									
HERINRICHTING RODE BEEK MILLEN - SUSTEREN BEPLANTINGSPLAN DEEL 4									
 BROUWERS adviesbureau		PROJECTNUMMER: WJL-015-03		SCHAAI: 1:500					
