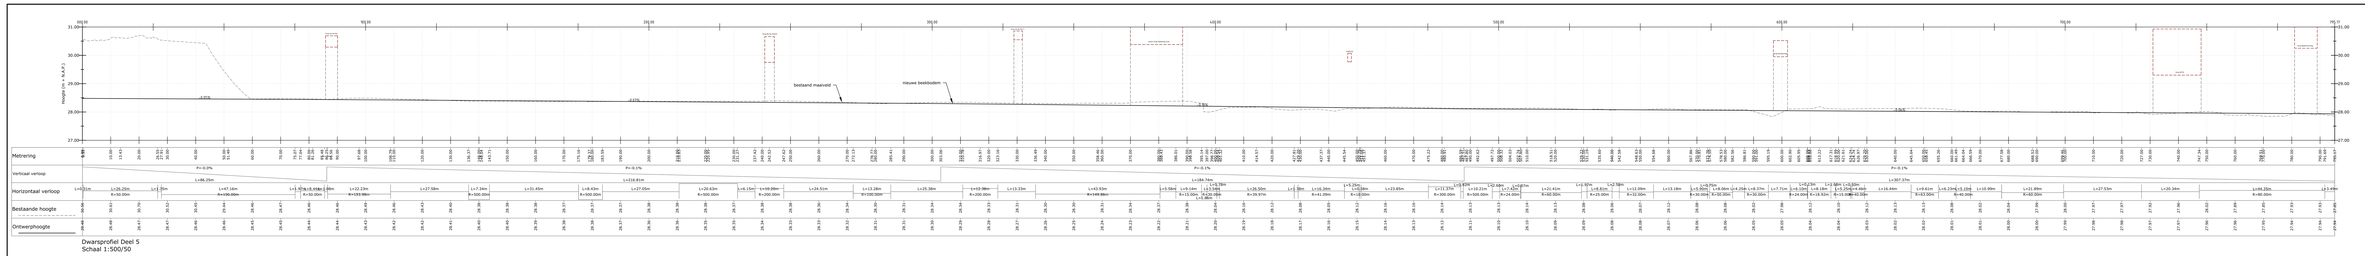

Dwarsprofiel Deel 5
Schaal 1:500/50

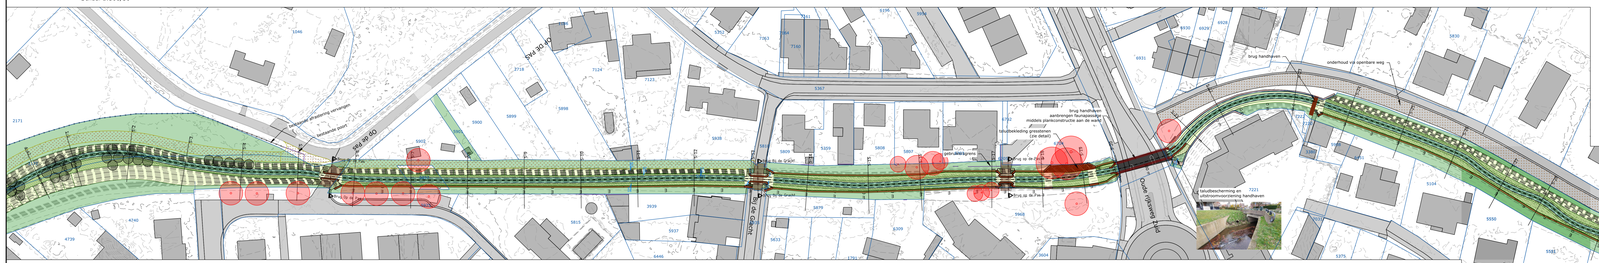
Brug Op de Pas
Brug Bij de Gracht
Op de Pas
Bij de Gracht
brug handhaven
