



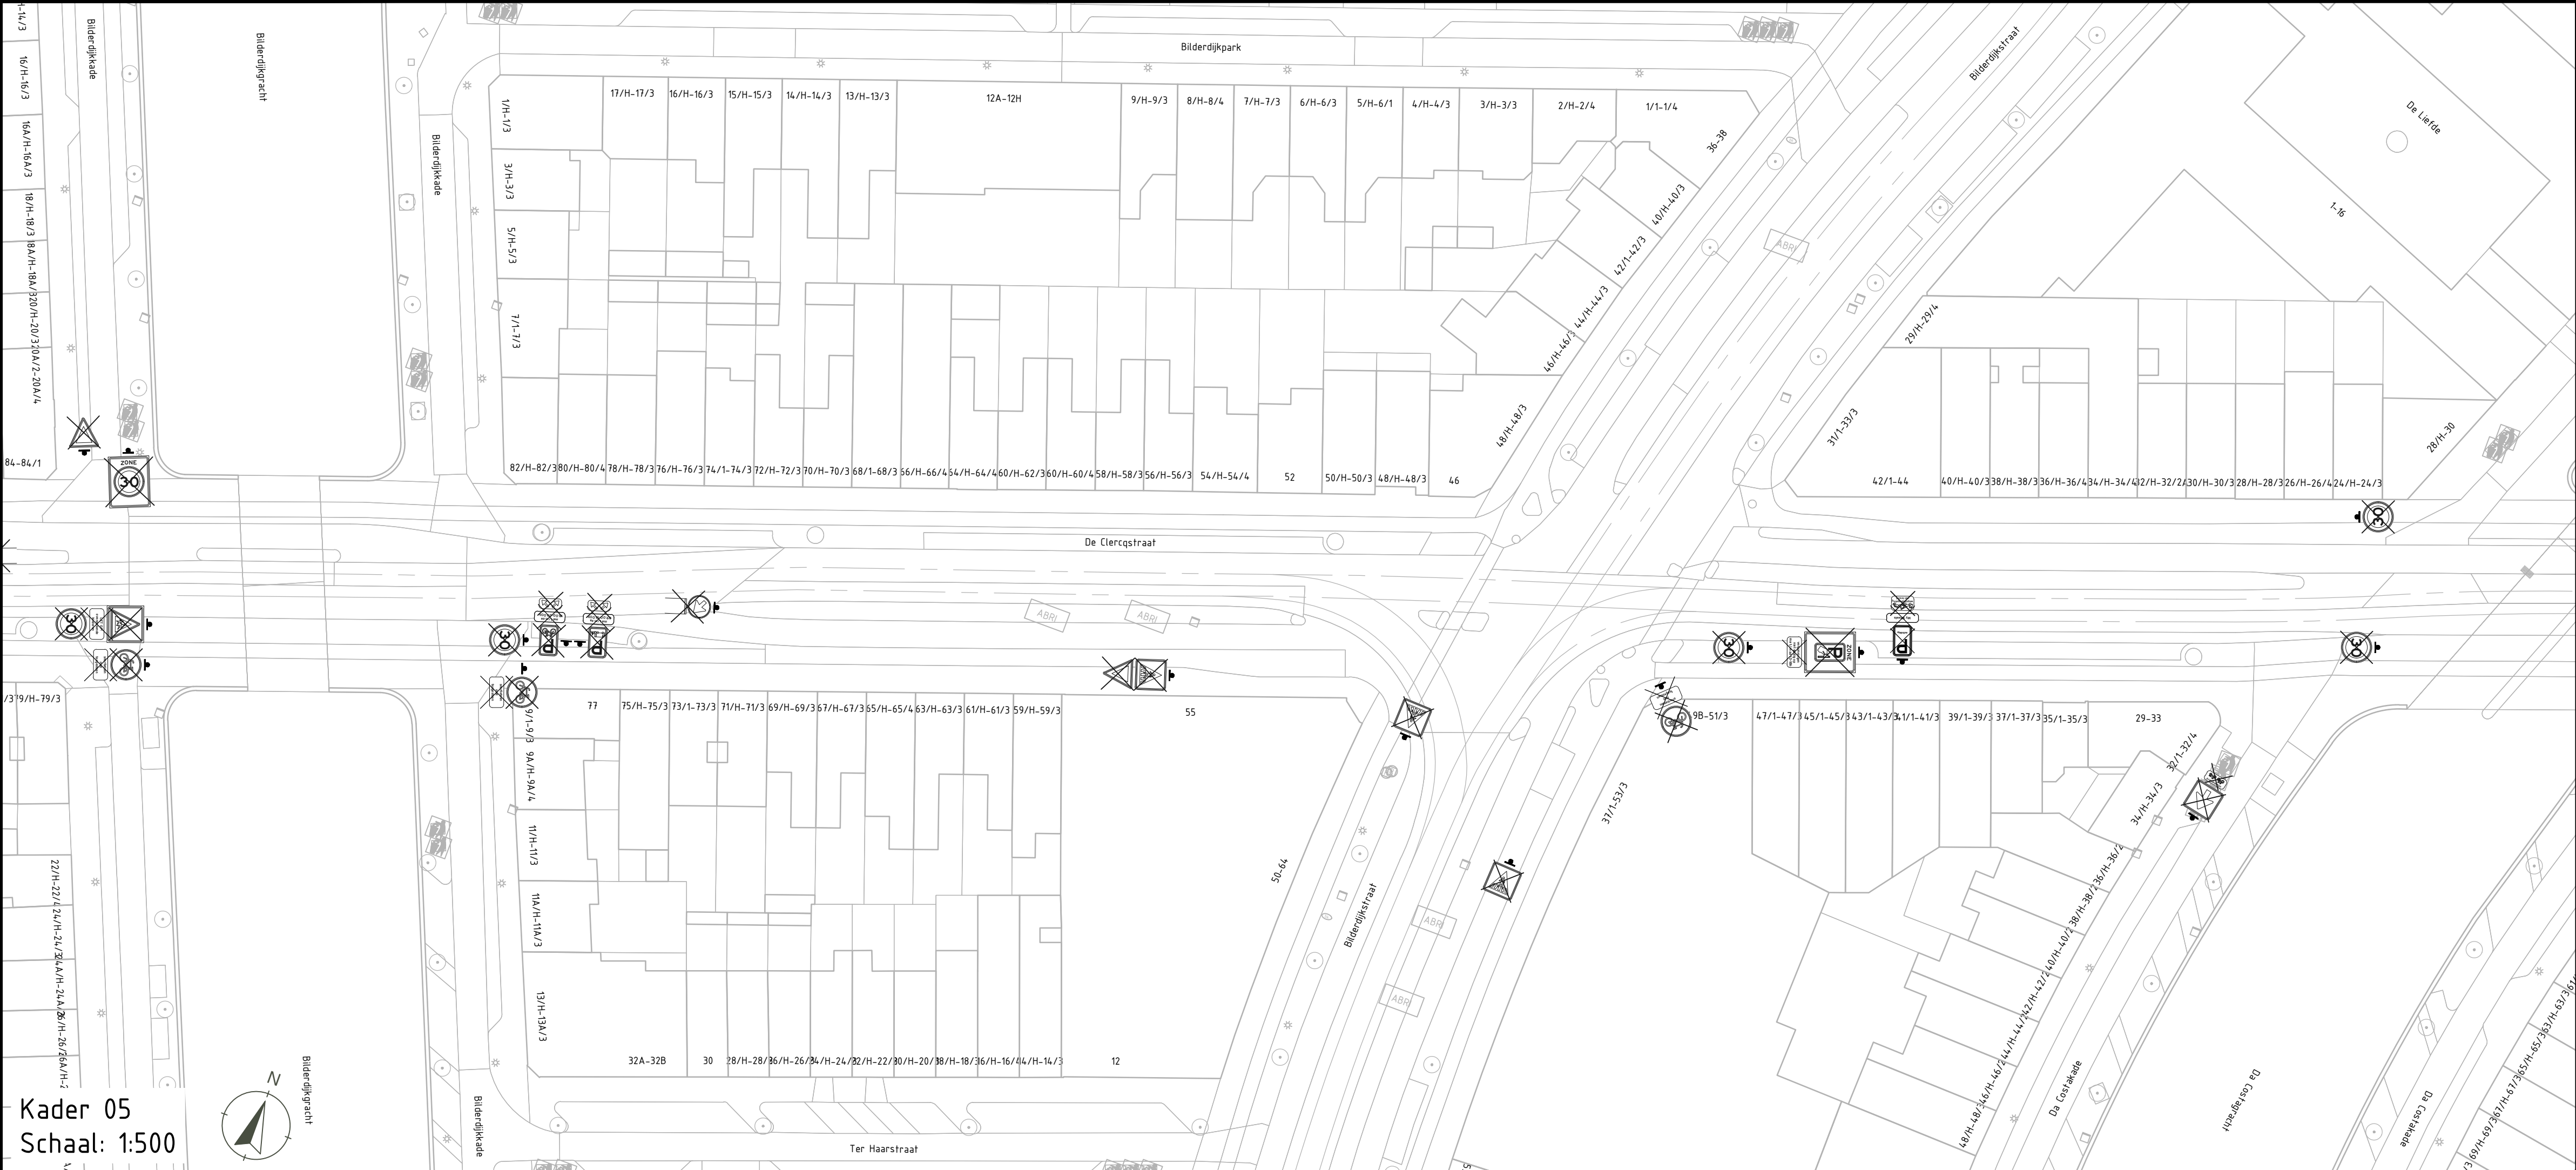

Kader 05
Schaal: 1:500

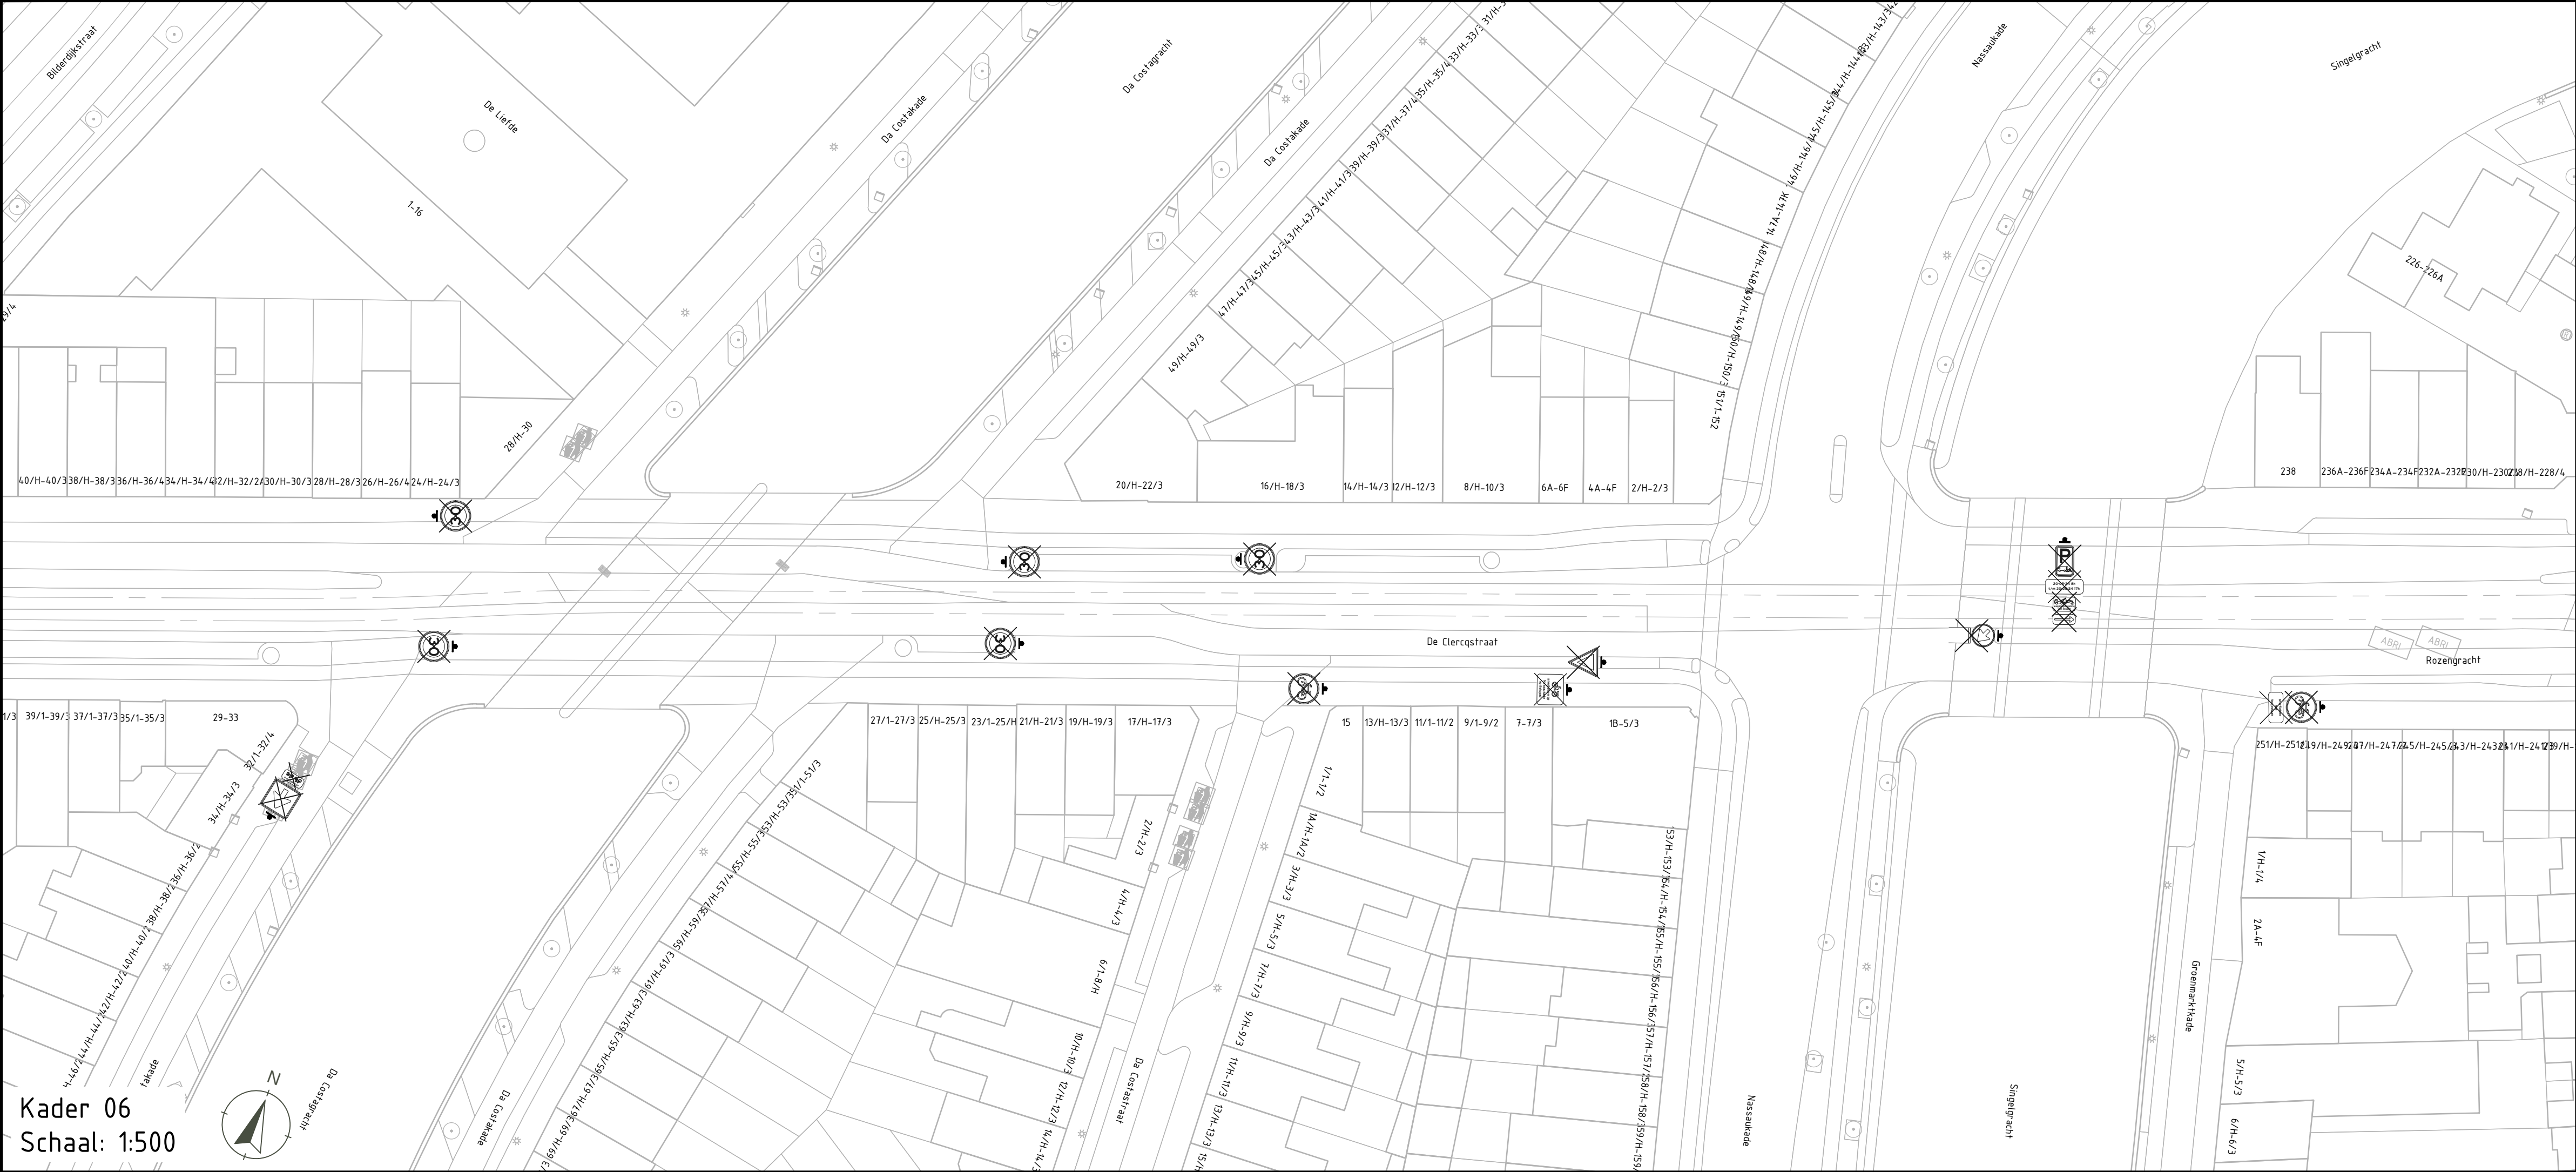


Kader 06
Schaal: 1:500

Opmerkingen

De verkeersborden weergegeven op deze tekening betreffen enkel de te verwijderen verkeersborden. Huidige- te handhaven verkeersborden en nieuwe verkeersborden zijn niet weergegeven op deze tekening. In sommige gevallen moeten één of enkele verkeersborden op één draagconstructie verwijderd worden, terwijl de rest van de verkeersborden op dezelfde draagconstructie blijft staan. Enkel de te verwijderen verkeersborden zijn weergegeven op deze tekening.

Legenda

- Verwijderen verkeersbord
- Draagconstructie t.b.v. bebording
- BGT-lijn
- Ontwerp-lijn

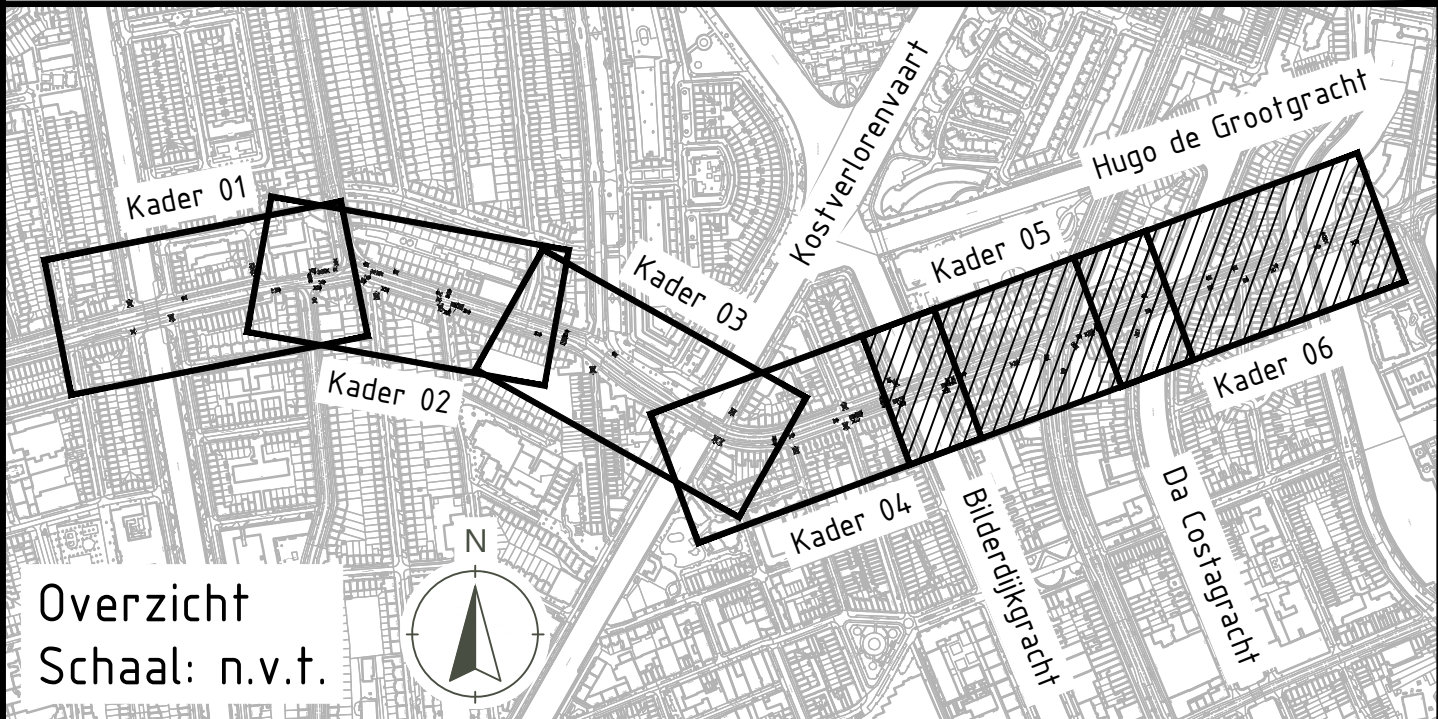

Overzicht
Schaal: n.v.t.

Bebordingsplan Oranje Loper | Amsterdam

Onderdeel				Opdrachtgever			
Bebordingsplan Deelgebied 01 Opbrek-tekening				Gemeente Amsterdam			
Projectcode	Tekening nr.	Status	Versie	Schaal	Formaat	Blad	
24 0168 001	101 BBO	Concept	C02	1:500	A1	3 van 3	
Getekend door		Gecontroleerd door		Vrijgegeven door		Datum van uitgave	
M. Bolt						27 november 2024	

