



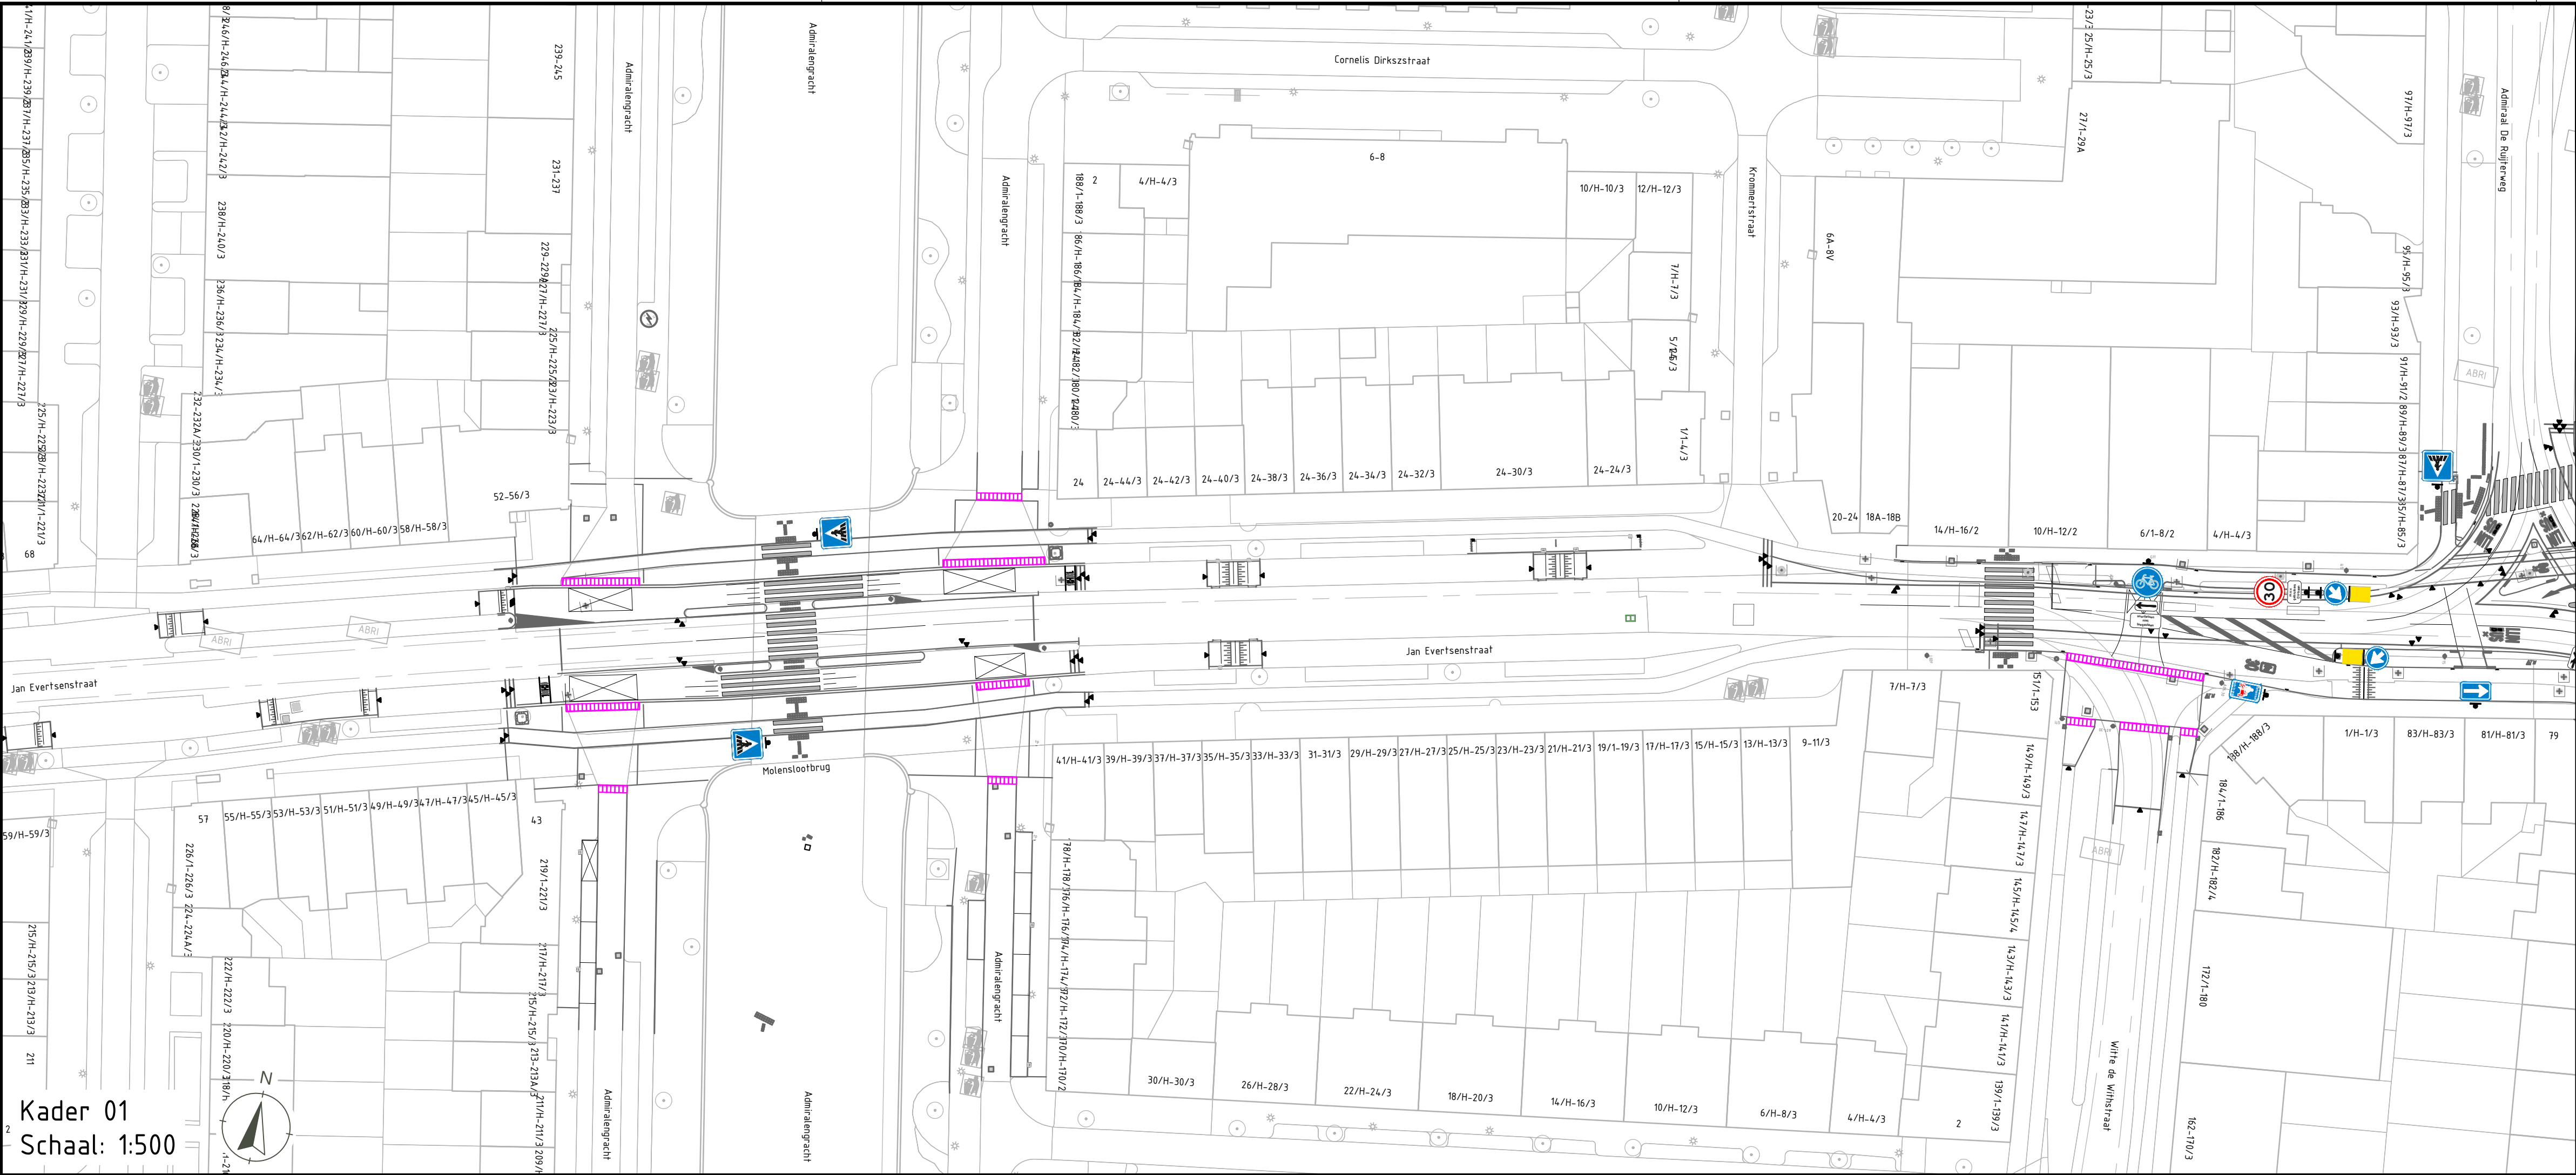

Kader 01
Schaal: 1:500

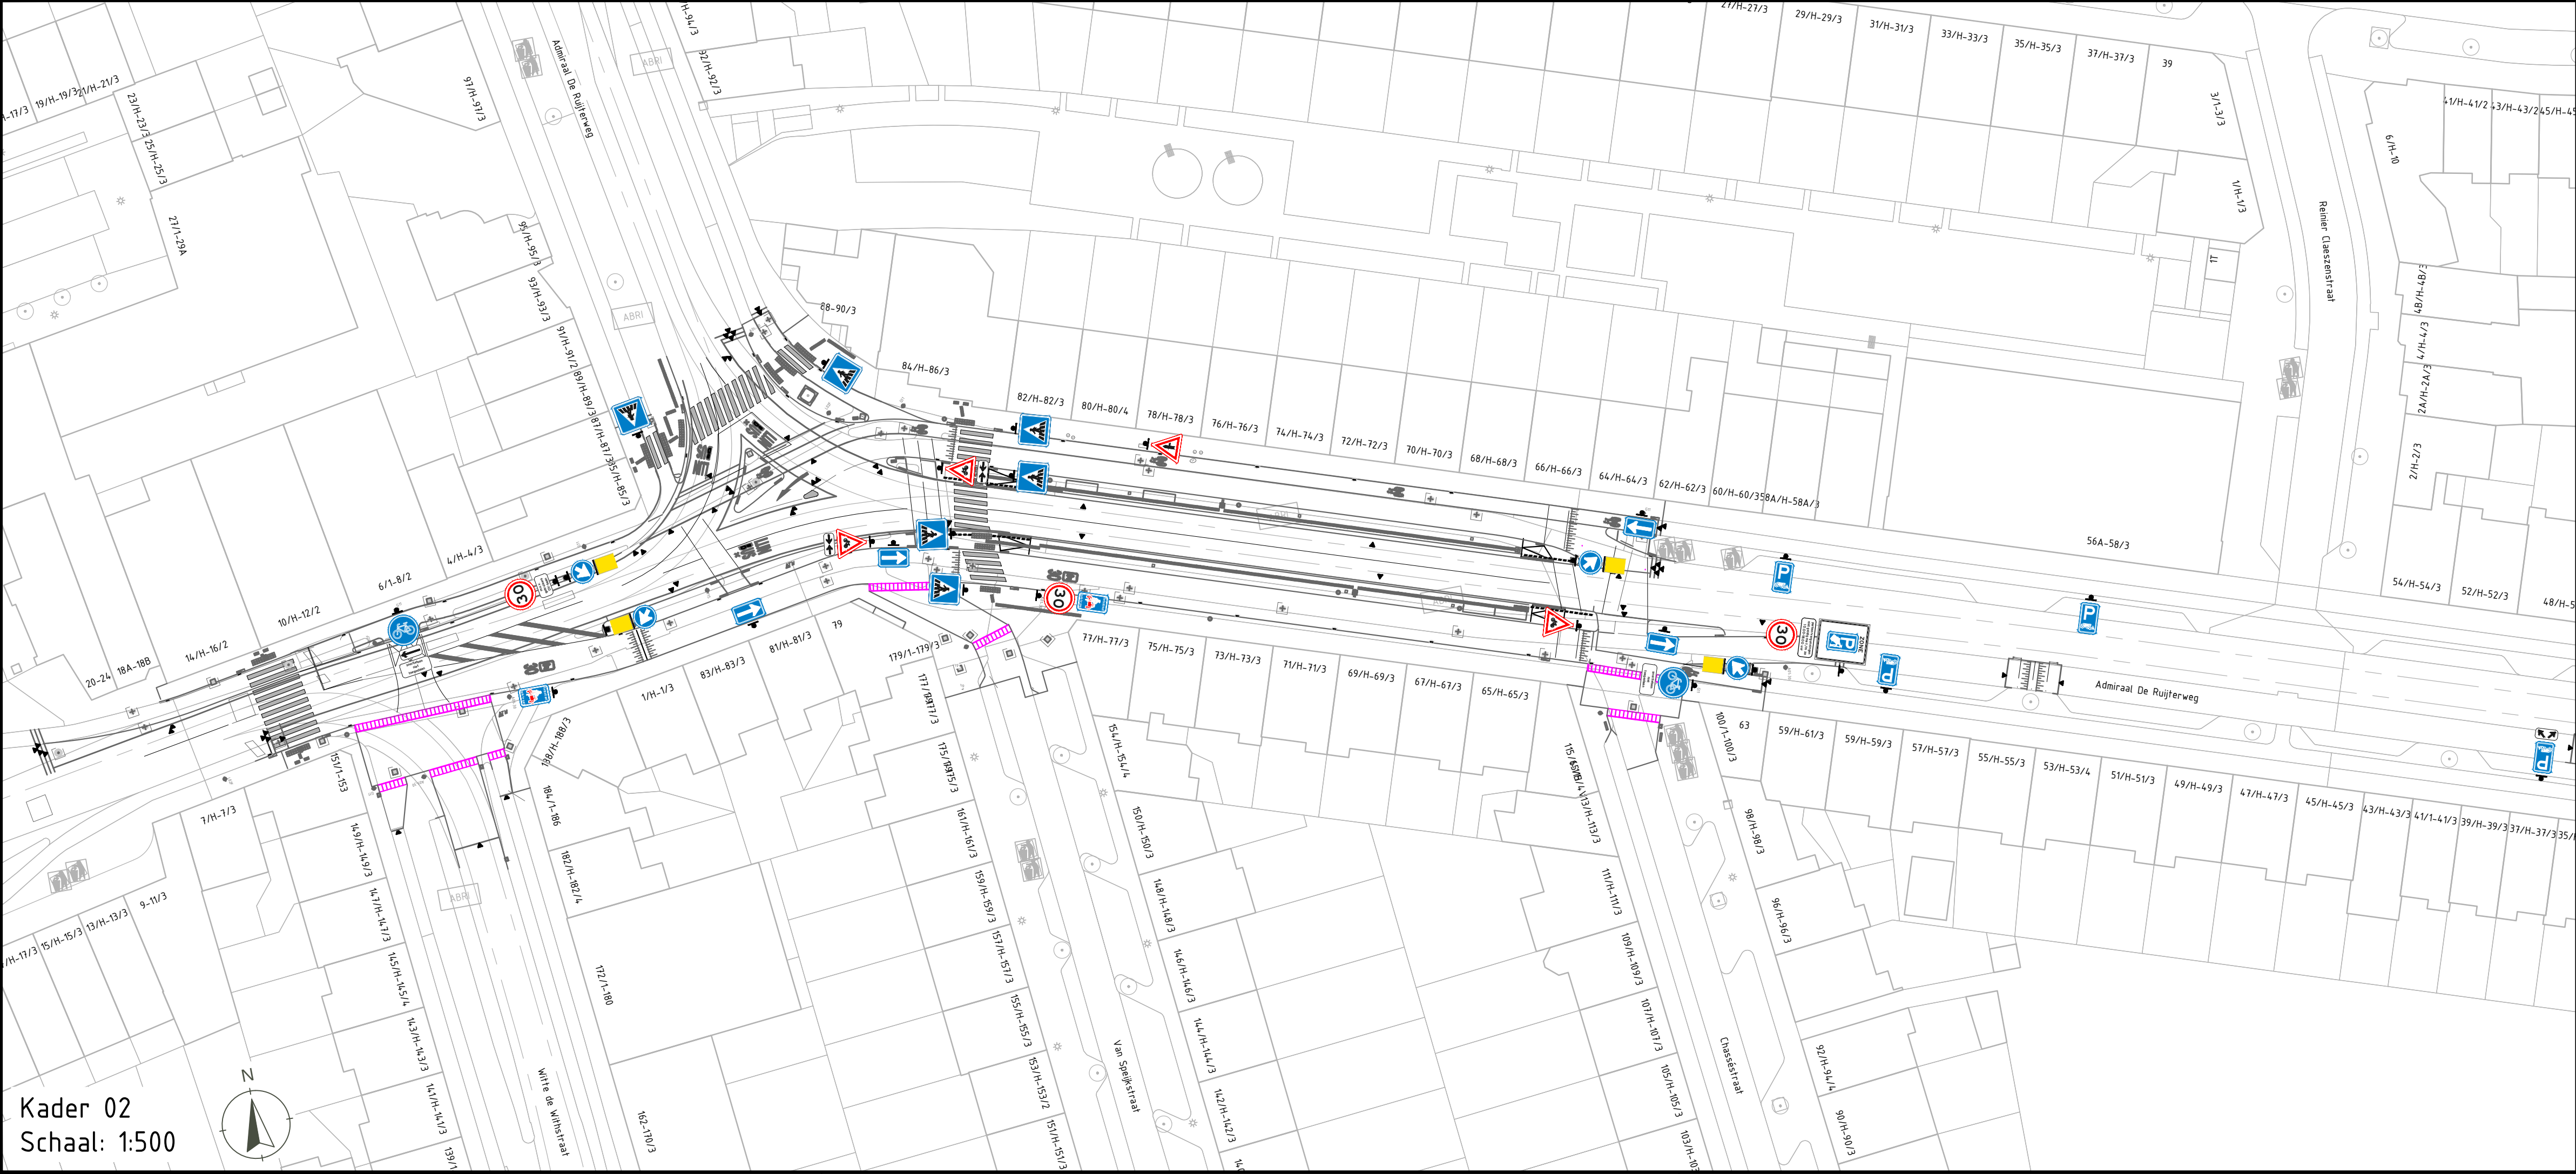


Kader 02
Schaal: 1:500

Opmerkingen

De verkeersborden weergegeven op deze tekening betreffen enkel de aan te brengen verkeersborden. Huidige- te handhaven verkeersborden en huidige- te verwijderen verkeersborden zijn niet weergegeven op deze tekening. De exacte locatie en plaatsing van de nieuwe verkeersborden dient altijd in de praktijk bezien te worden. Zo is het in sommige gevallen mogelijk een bestaande draagconstructie her te gebruiken of nieuwe verkeersborden te combineren met huidige- te handhaven verkeersborden.

Legenda

- Aanbrengen verkeersbord
- Draagconstructie t.b.v. bebording
- BGT-lijn
- Ontwerp-lijn

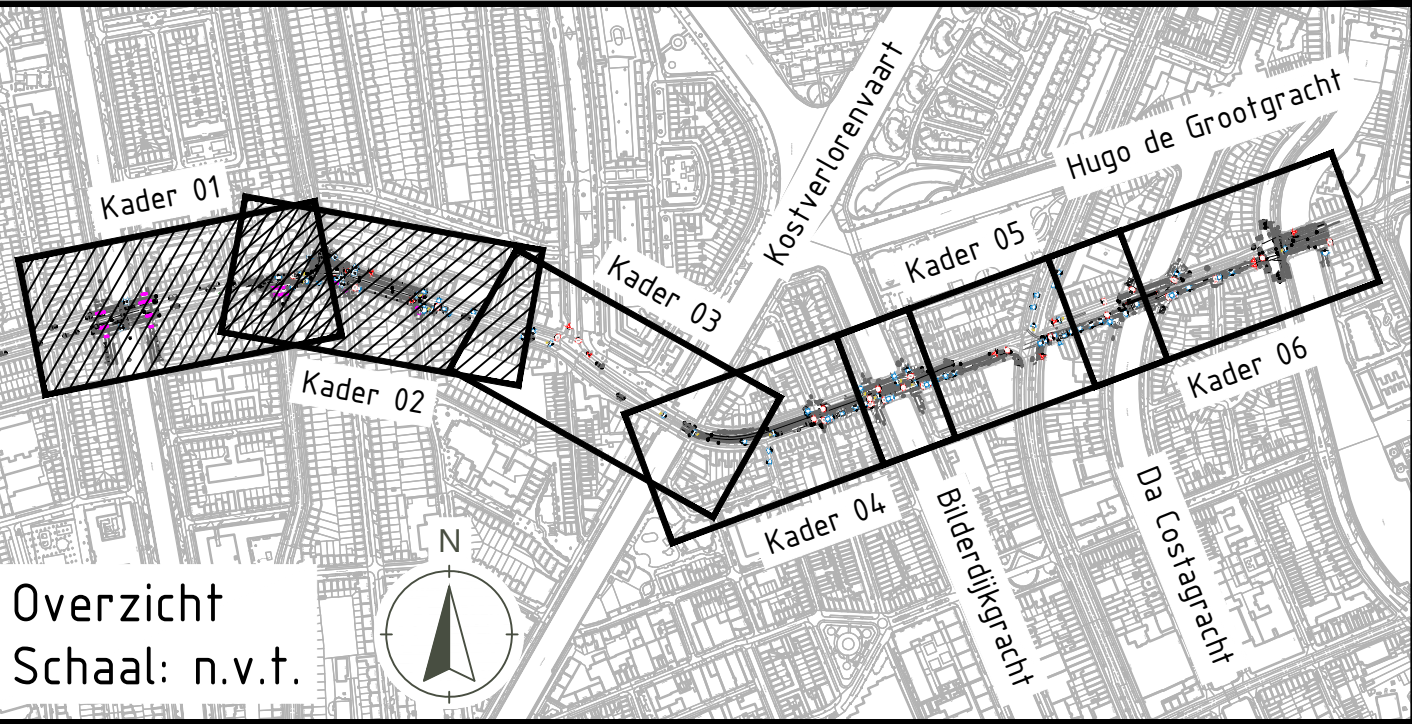

Overzicht
Schaal: n.v.t.

Bebordingsplan Oranje Loper | Amsterdam

Onderdeel
Bebordingsplan | Deelgebied 01 | Aanbreng-tekening

Opdrachtgever
Gemeente Amsterdam

Projectcode 24 0168 001	Tekening nr. 101 BBO	Status Concept	Versie C02	Schaal 1:500	Formaat A1	Blad 1 van 3
Getekend door M. Bolt		Gecontroleerd door		Vrijgegeven door		Datum van uitgifte 27 november 2024

