



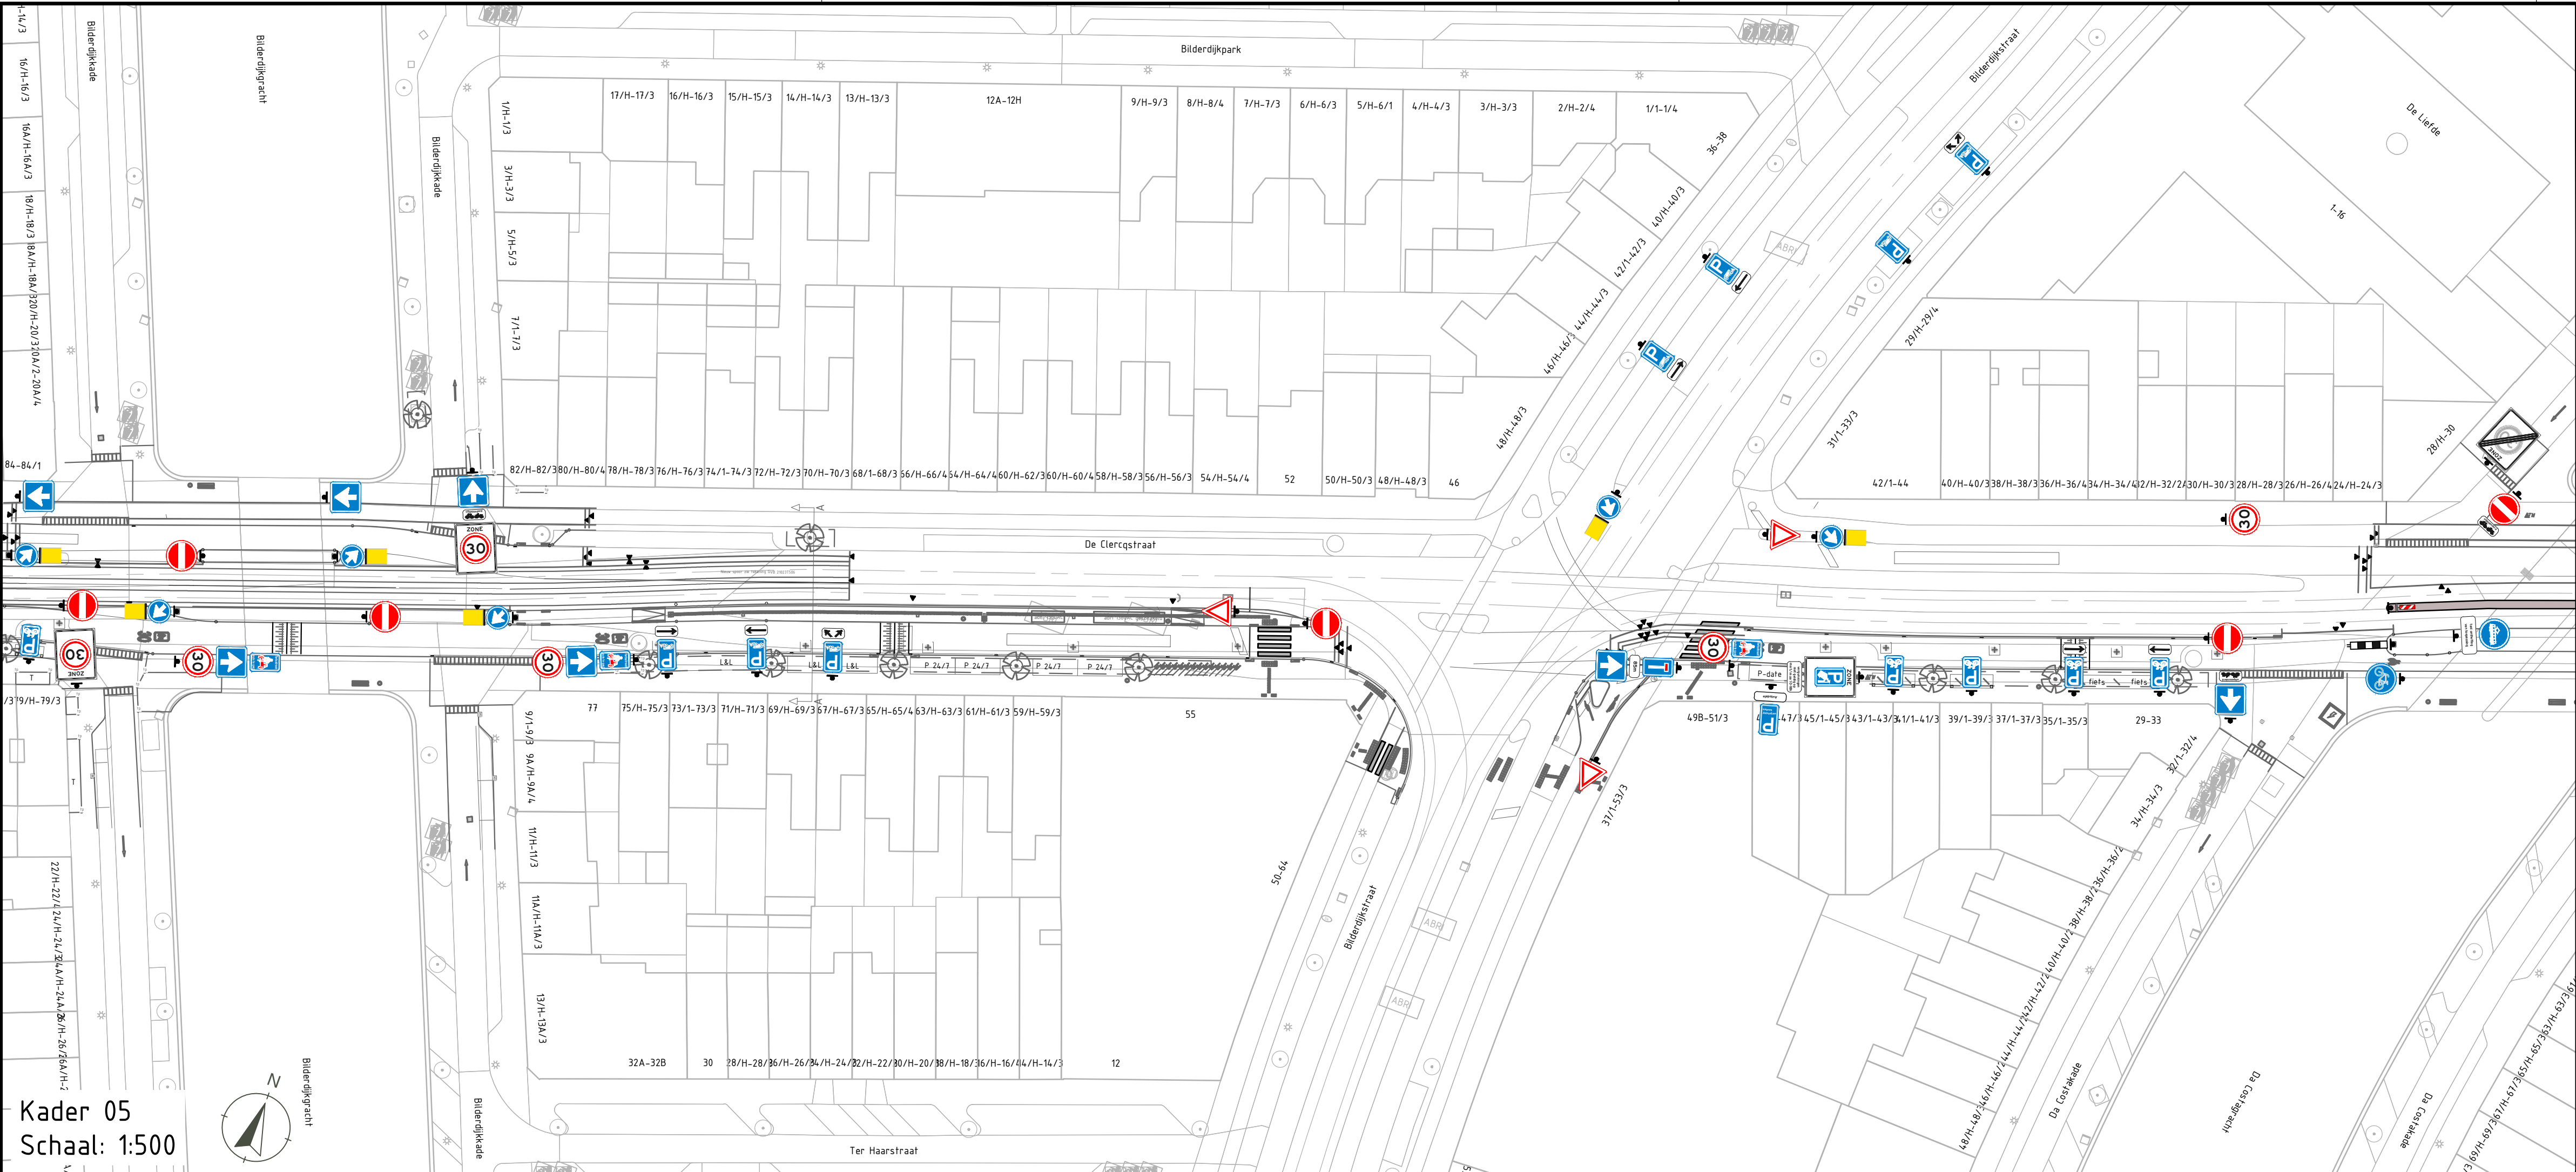

Kader 05
Schaal: 1:500

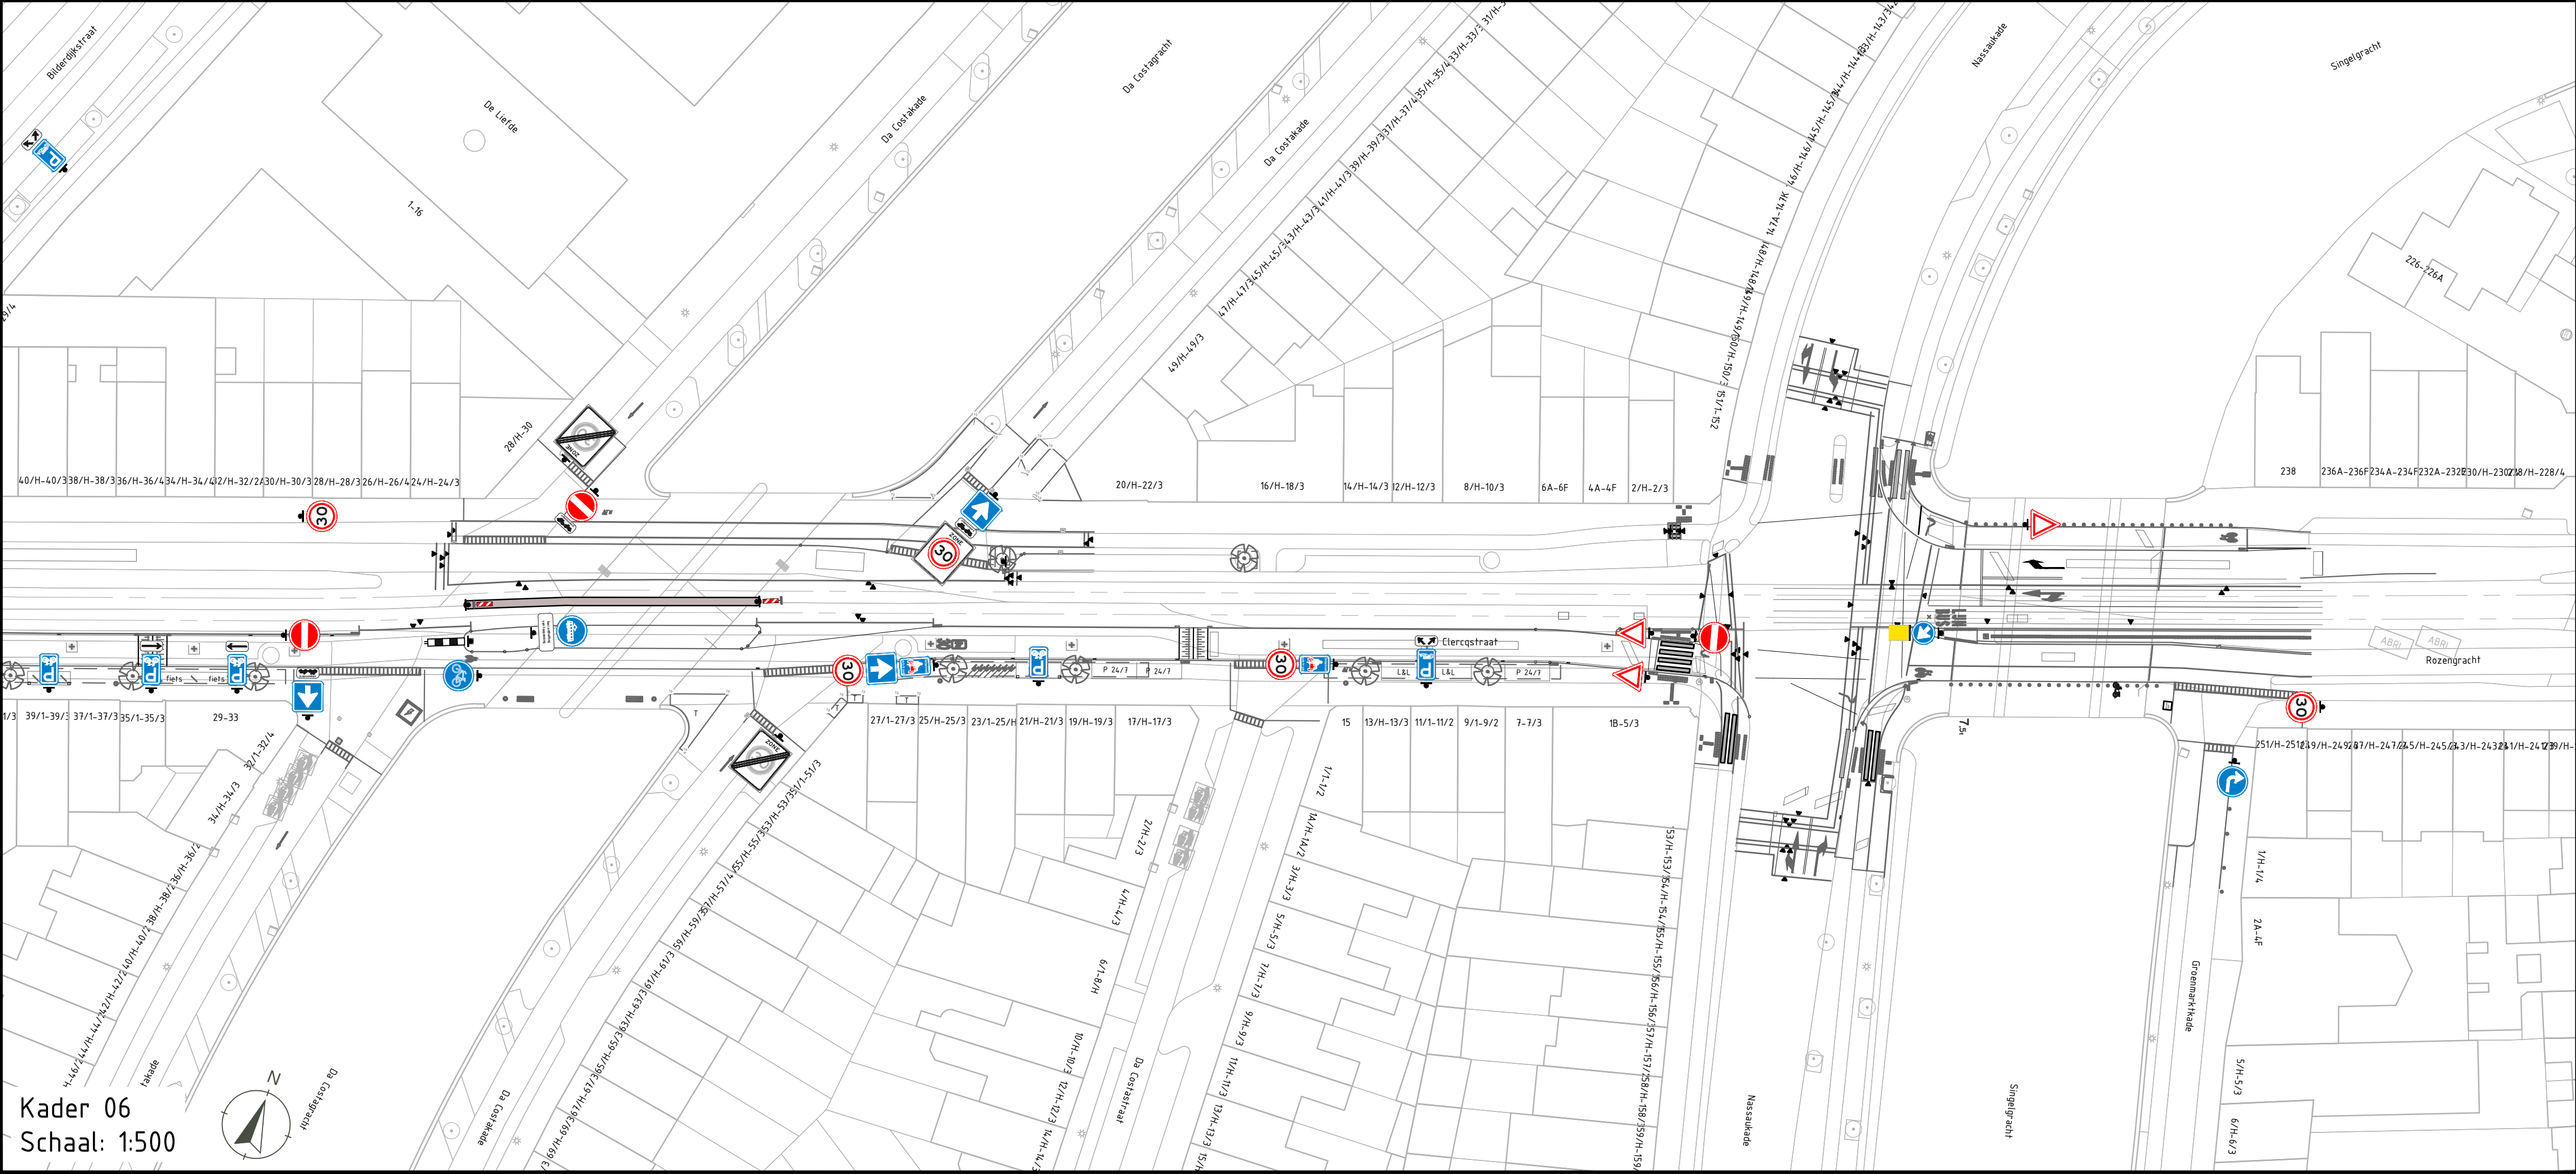


Kader 06
Schaal: 1:500

Opmerkingen

De verkeersborden weergegeven op deze tekening betreffen enkel de aan te brengen verkeersborden. Huidige- te handhaven verkeersborden en huidige- te verwijderen verkeersborden zijn niet weergegeven op deze tekening. De exacte locatie en plaatsing van de nieuwe verkeersborden dient altijd in de praktijk bezien te worden. Zo is het in sommige gevallen mogelijk een bestaande draagconstructie her te gebruiken of nieuwe verkeersborden te combineren met huidige- te handhaven verkeersborden.

Legenda

-  Aanbrengen verkeersbord
-  Draagconstructie t.b.v. bebording
-  BGT-lijn
-  Ontwerp-lijn

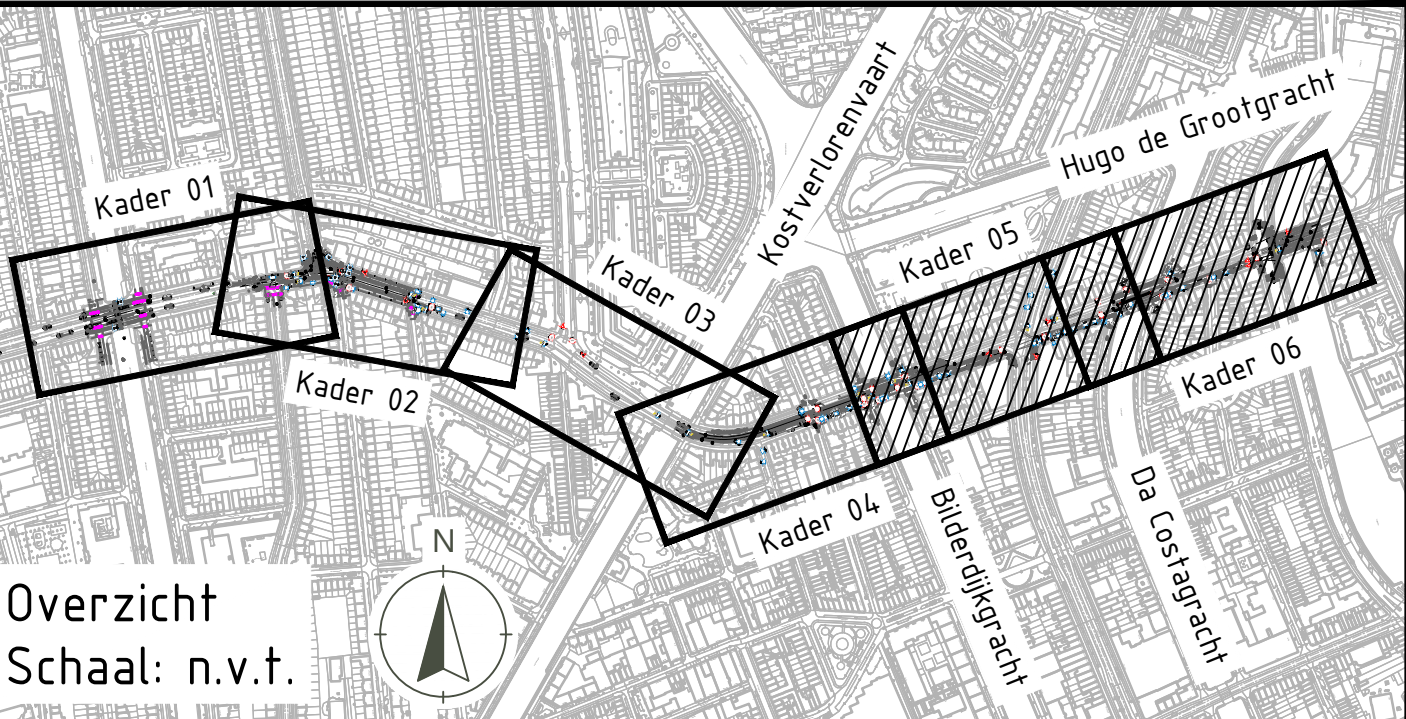

Overzicht
Schaal: n.v.t.

Bebordingsplan Oranje Loper | Amsterdam

Onderdeel				Opdrachtgever		
Bebordingsplan Deelgebied 01 Aanbreng-tekening				Gemeente Amsterdam		
Projectcode	Tekening nr.	Status	Versie	Schaal	Formaat	Blad
24 0168 001	101 BBO	Concept	CD2	1:500	A1	3 van 3
Getekend door		Gecontroleerd door		Vrijgegeven door		Datum van uitgave
M. Bolt						27 november 2024

