


Opmerkingen

De verkeersborden weergegeven op deze tekening betreffen enkel de aan te brengen verkeersborden. Huidige- te handhaven verkeersborden en huidige- te verwijderen verkeersborden zijn niet weergegeven op deze tekening. De exacte locatie en plaatsing van de nieuwe verkeersborden dient altijd in de praktijk bezien te worden. Zo is het in sommige gevallen mogelijk een bestaande draagconstructie her te gebruiken of nieuwe verkeersborden te combineren met huidige- te handhaven verkeersborden.

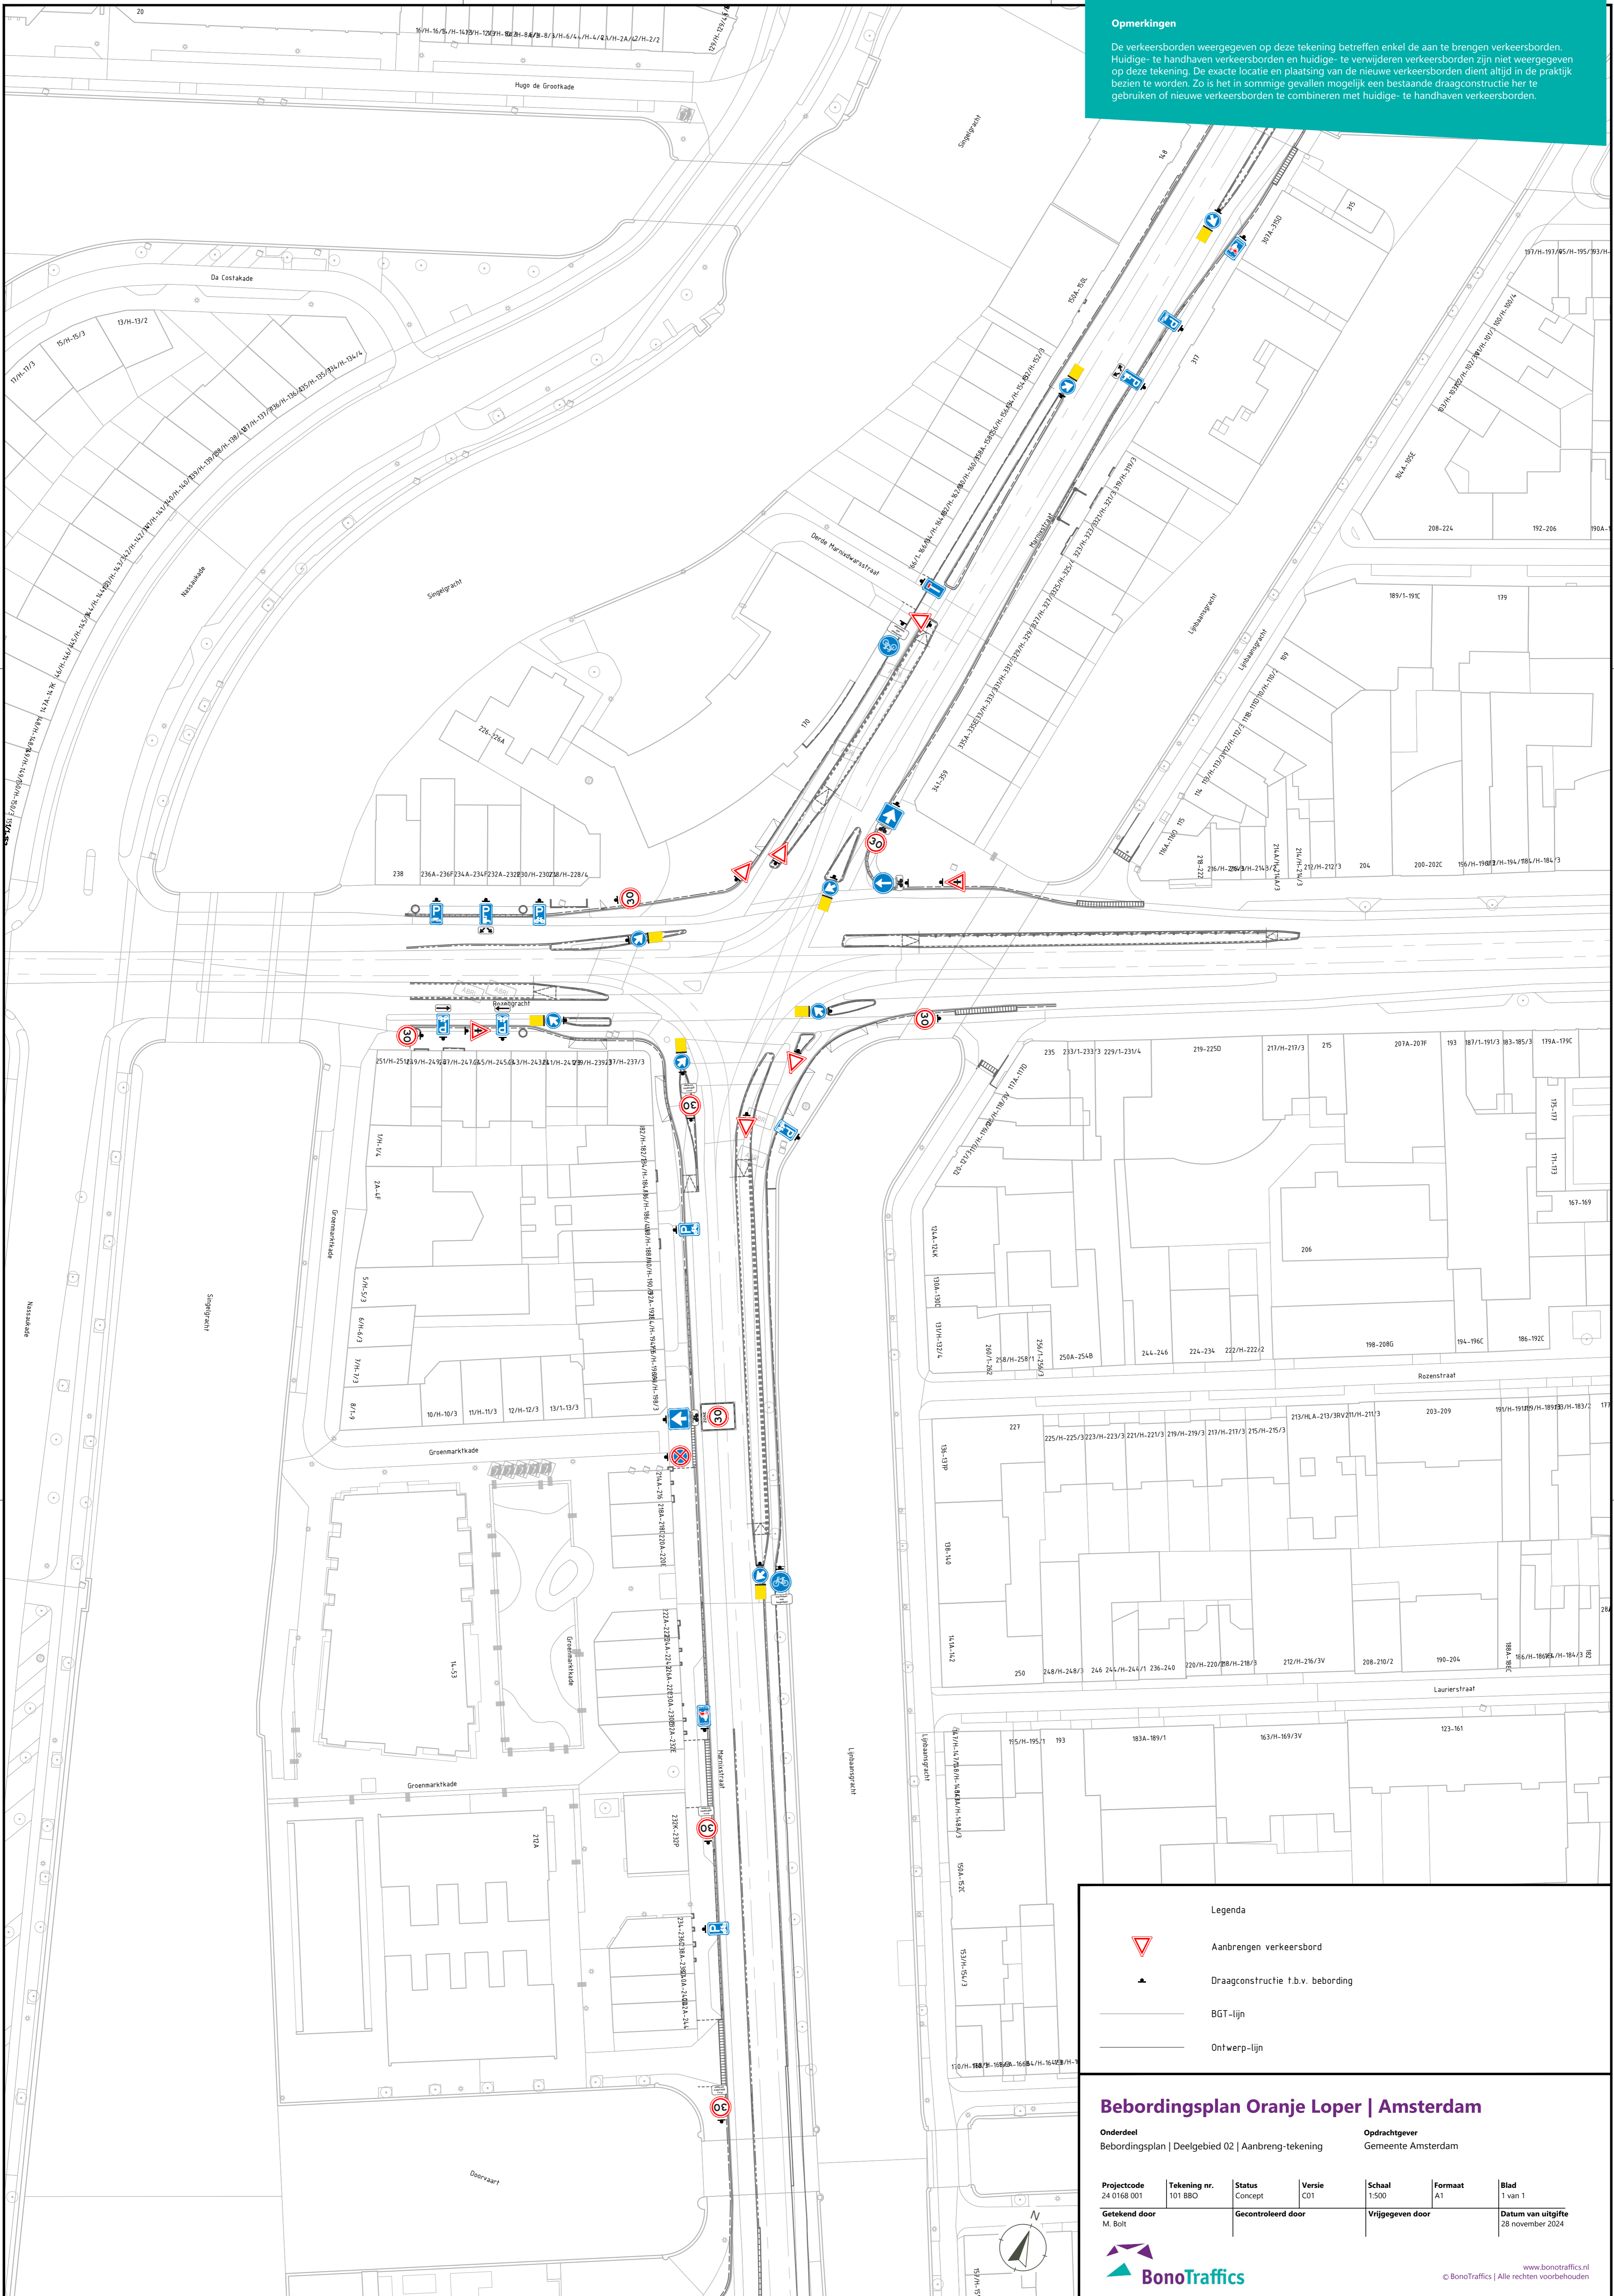

Legenda

- Aanbrengen verkeersbord
- Draagconstructie t.b.v. bebording
- BGT-lijn
- Ontwerp-lijn

Bebordingsplan Oranje Loper | Amsterdam

Onderdeel: Bebordingsplan | Deelgebied 02 | Aanbreng-tekening

Opdrachtgever: Gemeente Amsterdam

Projectcode: 24 0168 001	Tekening nr.: 101 BBO	Status: Concept	Versie: C01	Schaal: 1:500	Formaat: A1	Blad: 1 van 1
Getekend door: M. Bolt	Gecontroleerd door:	Vrijgegeven door:	Datum van uitgifte: 28 november 2024			

www.bonotraffic.nl
© BonoTraffic | Alle rechten voorbehouden