


### Opmerkingen

De verkeersborden weergegeven op deze tekening betreffen enkel de te verwijderen verkeersborden. Huidige- te handhaven verkeersborden en nieuwe verkeersborden zijn niet weergegeven op deze tekening. In sommige gevallen moeten één of enkele verkeersborden op één draagconstructie verwijderd worden, terwijl de rest van de verkeersborden op dezelfde draagconstructie blijft staan. Enkel de te verwijderen verkeersborden zijn weergegeven op deze tekening.

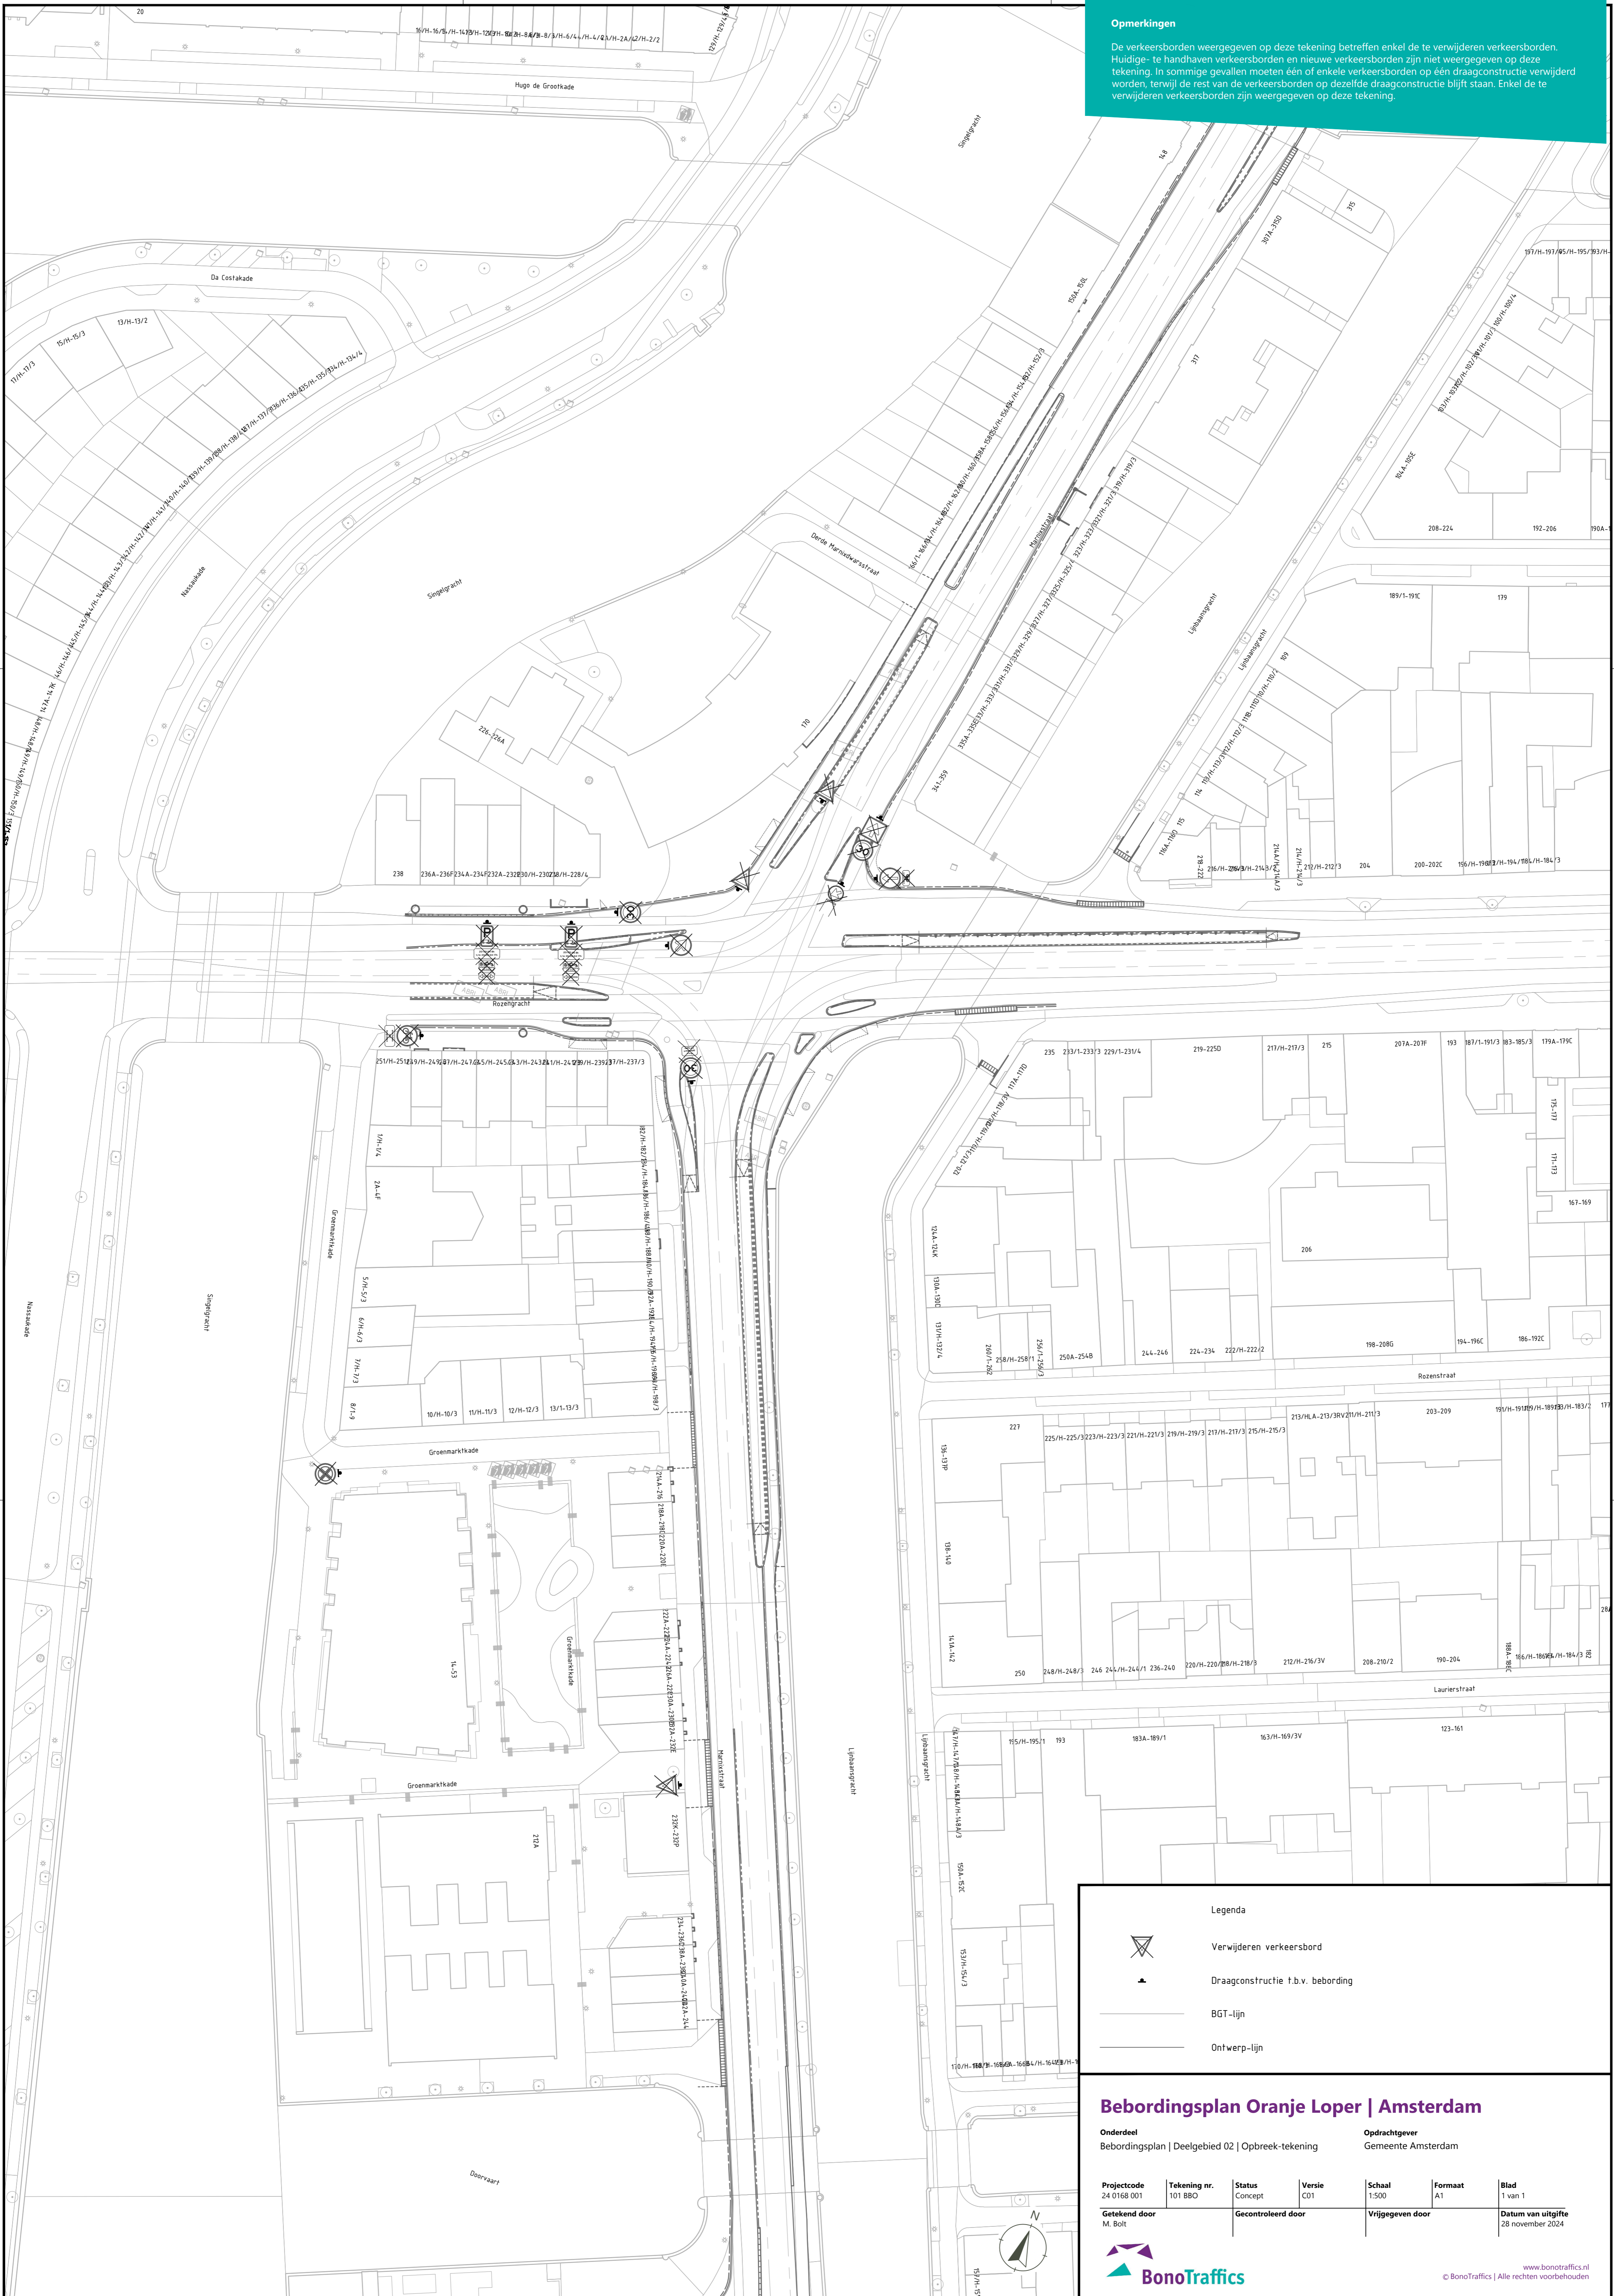

**Legenda**

- Verwijderen verkeersbord
- Draagconstructie t.b.v. bebording
- BGT-lijn
- Ontwerp-lijn

## Bebordingsplan Oranje Loper | Amsterdam

Onderdeel: Bebordingsplan | Deelgebied 02 | Opbrek-tekening  
Opdrachtgever: Gemeente Amsterdam

Projectcode: 24 0168 001	Tekening nr.: 101 BBO	Status: Concept	Versie: C01	Schaal: 1:500	Formaat: A1	Blad: 1 van 1
Getekend door: M. Bolt		Gecontroleerd door:		Vrijgegeven door:		Datum van uitgifte: 28 november 2024