



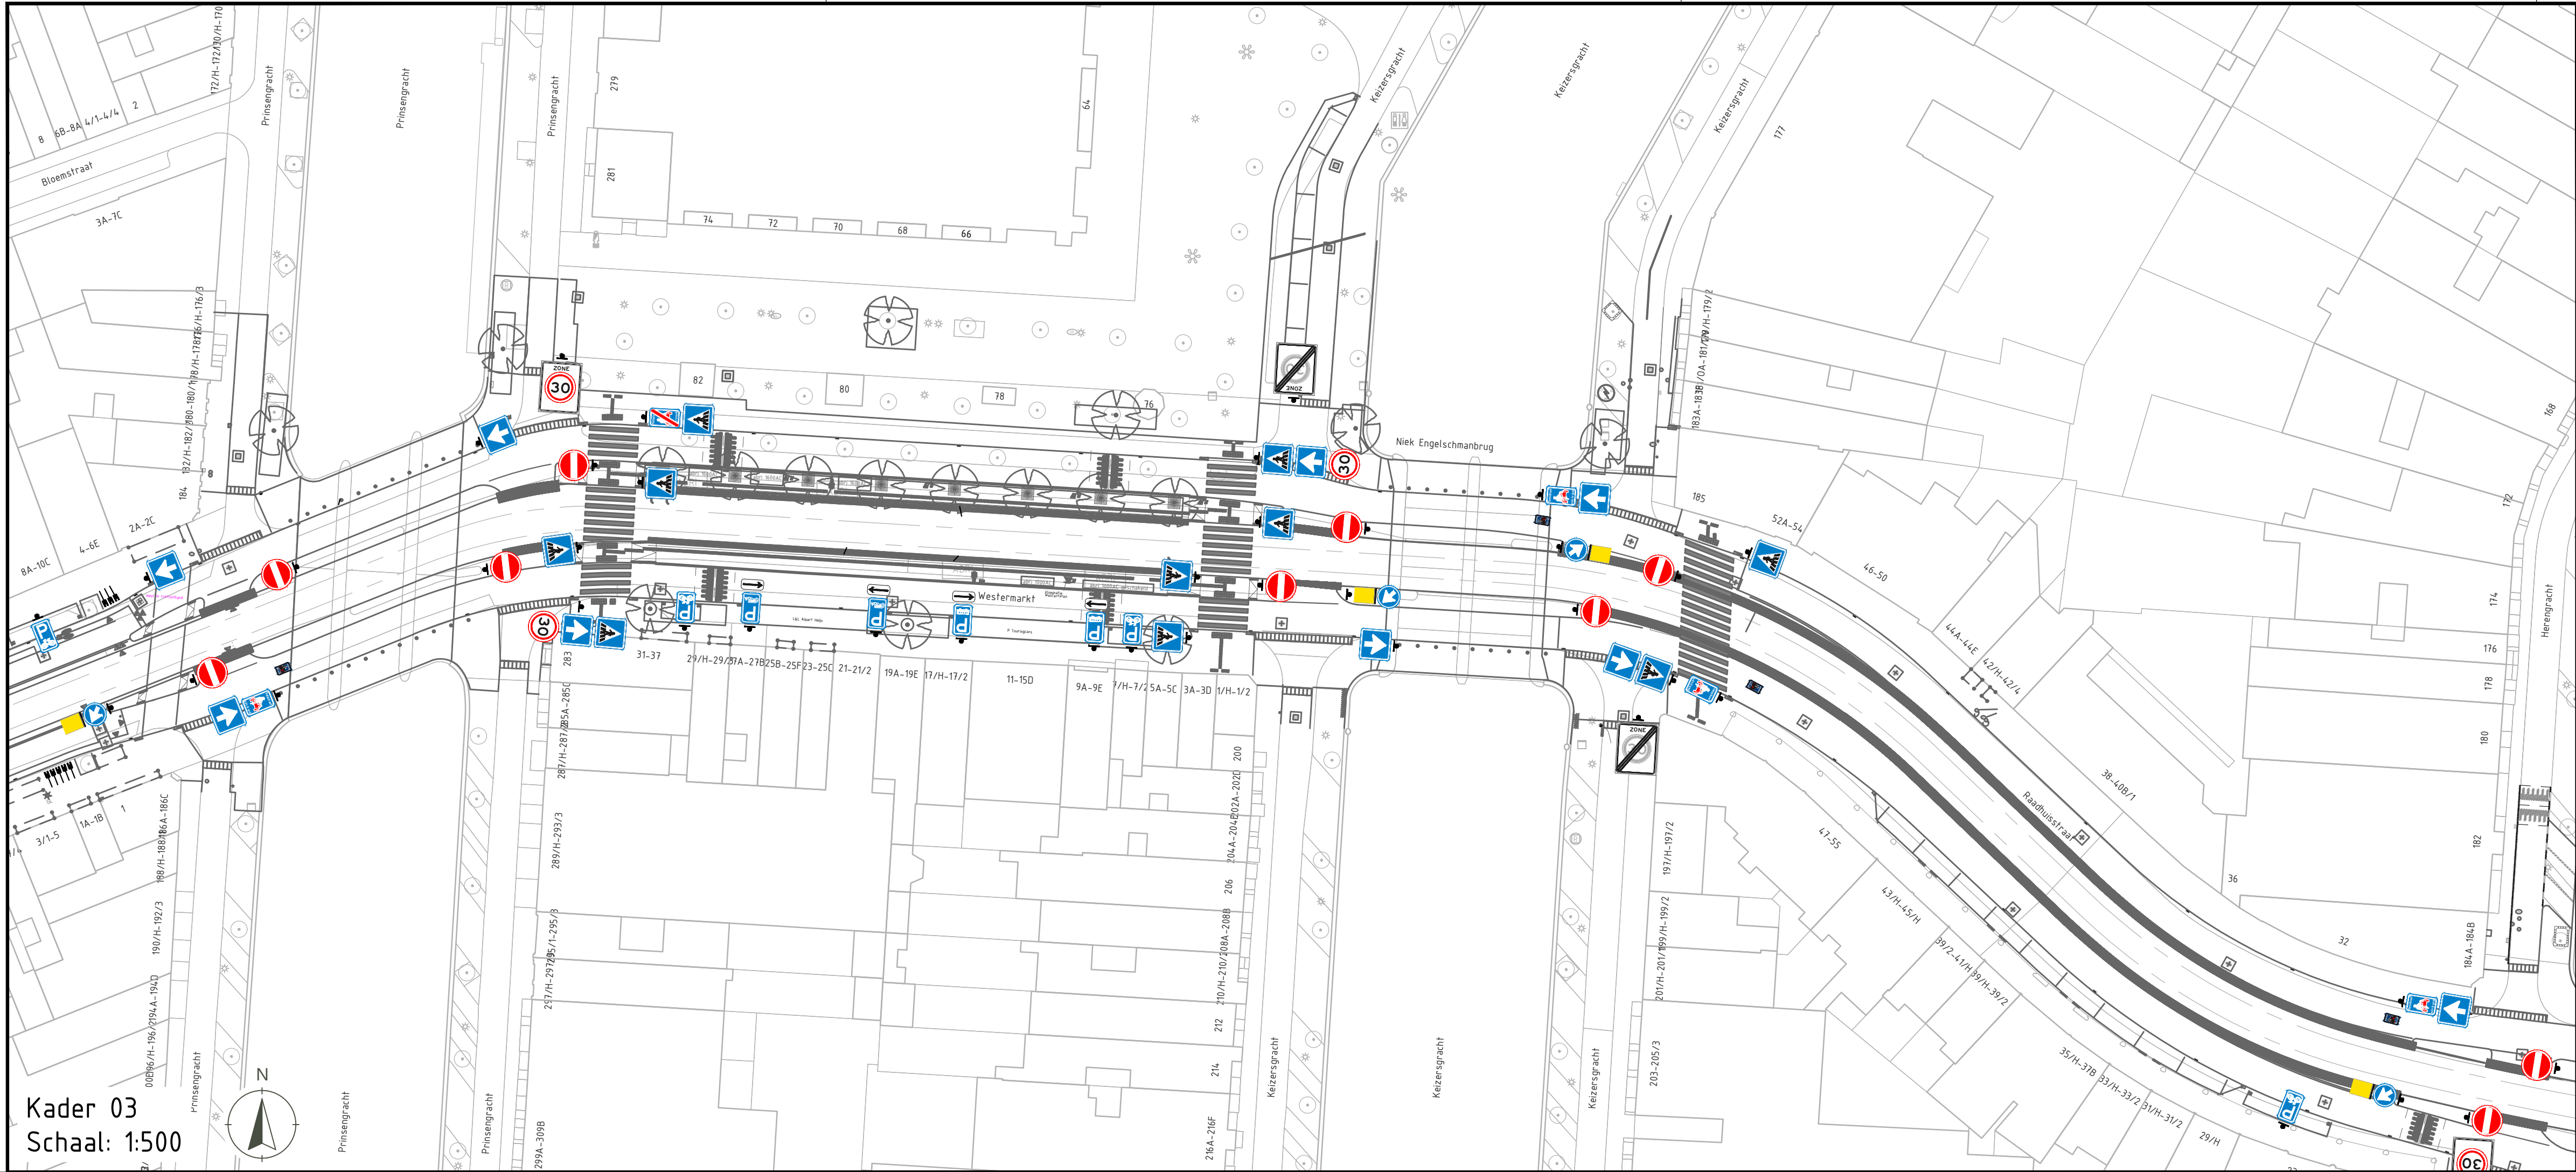

Kader 03
Schaal: 1:500

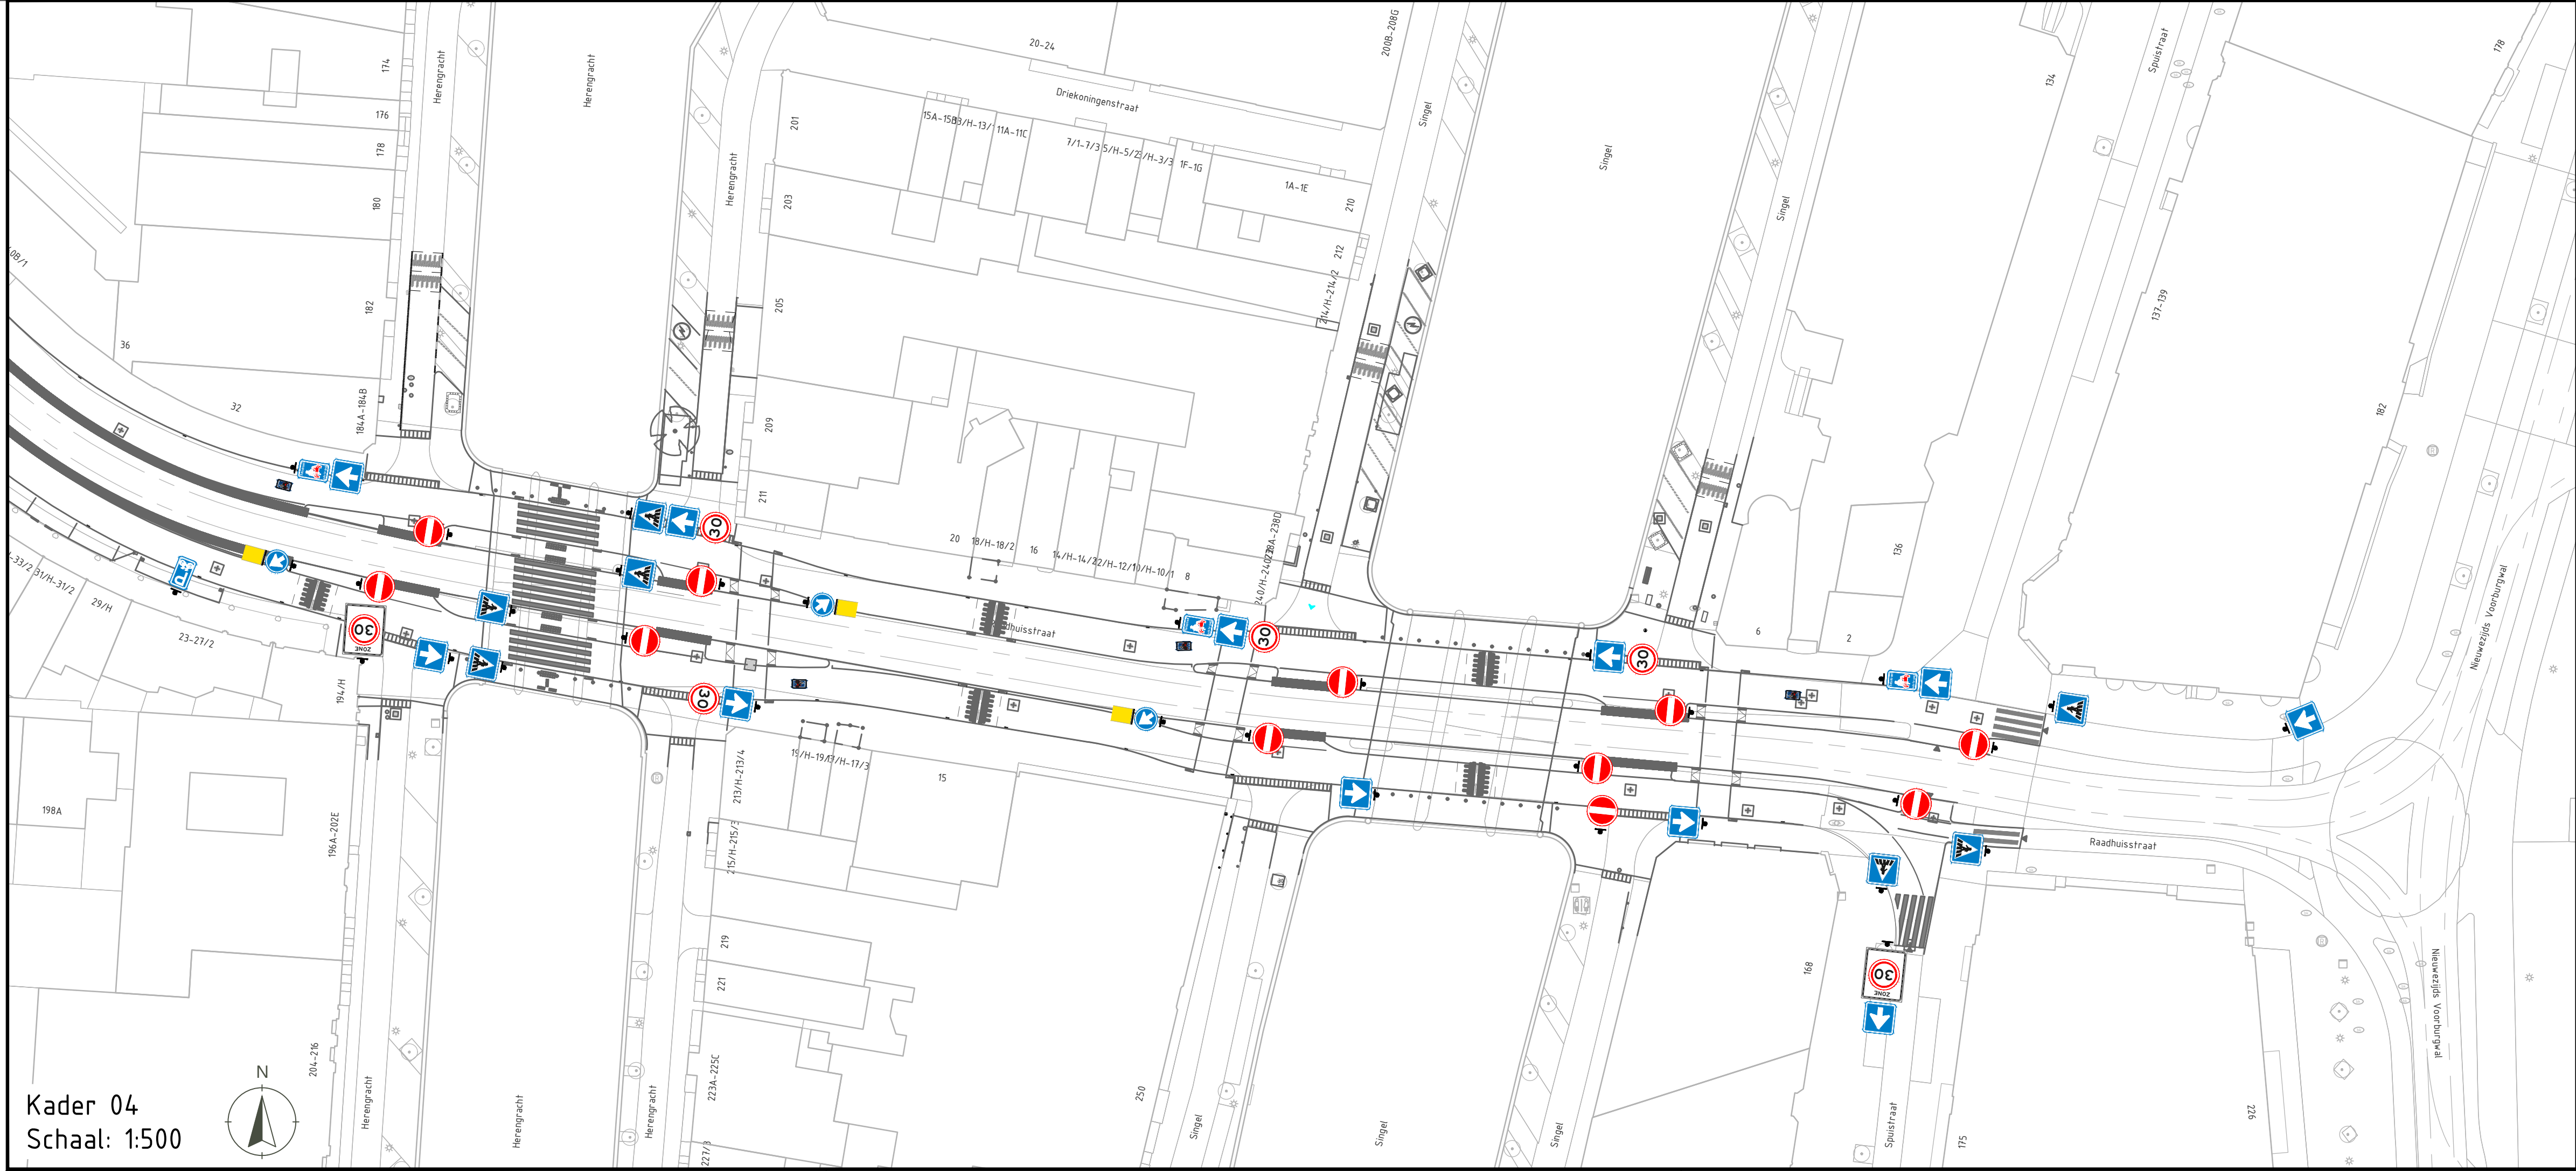


Kader 04
Schaal: 1:500

Opmerkingen

De verkeersborden weergegeven op deze tekening betreffen enkel de aan te brengen verkeersborden. Huidige- te handhaven verkeersborden en huidige- te verwijderen verkeersborden zijn niet weergegeven op deze tekening. De exacte locatie en plaatsing van de nieuwe verkeersborden dient altijd in de praktijk bezien te worden. Zo is het in sommige gevallen mogelijk een bestaande draagconstructie her te gebruiken of nieuwe verkeersborden te combineren met huidige- te handhaven verkeersborden.

- Legenda
- Aanbrengen verkeersbord
 - Draagconstructie t.b.v. bebording
 - BGT-lijn
 - Ontwerp-lijn

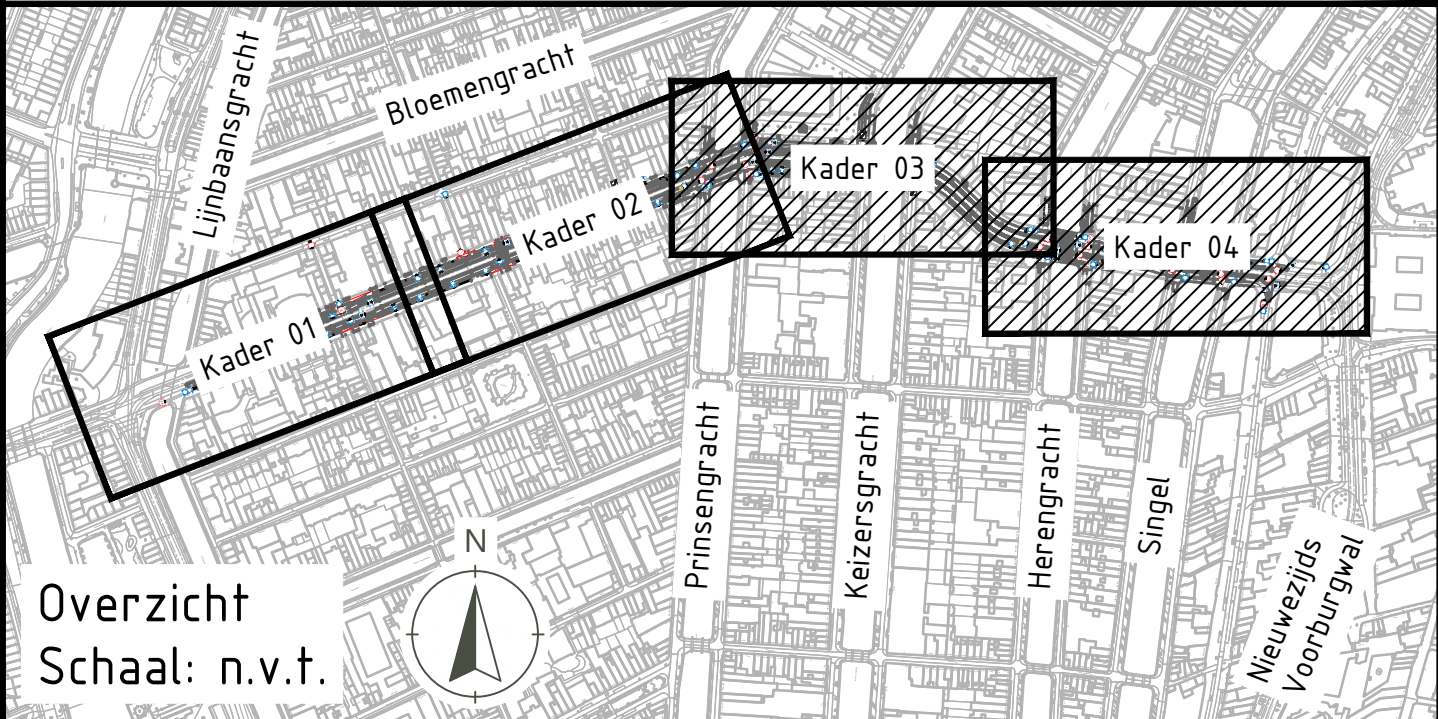

Overzicht
Schaal: n.v.t.

Bebordingsplan Oranje Loper | Amsterdam

Onderdeel		Opdrachtgever	
Bebordingsplan Deelgebied 03 Aanbreng-tekening		Gemeente Amsterdam	
Projectcode	Tekening nr.	Status	Versie
24 0168 001	101 BBO	Concept	C02
Getekend door		Gecontroleerd door	Vrijgegeven door
M. Bolt			
Datum van uitgave		02 december 2024	

