
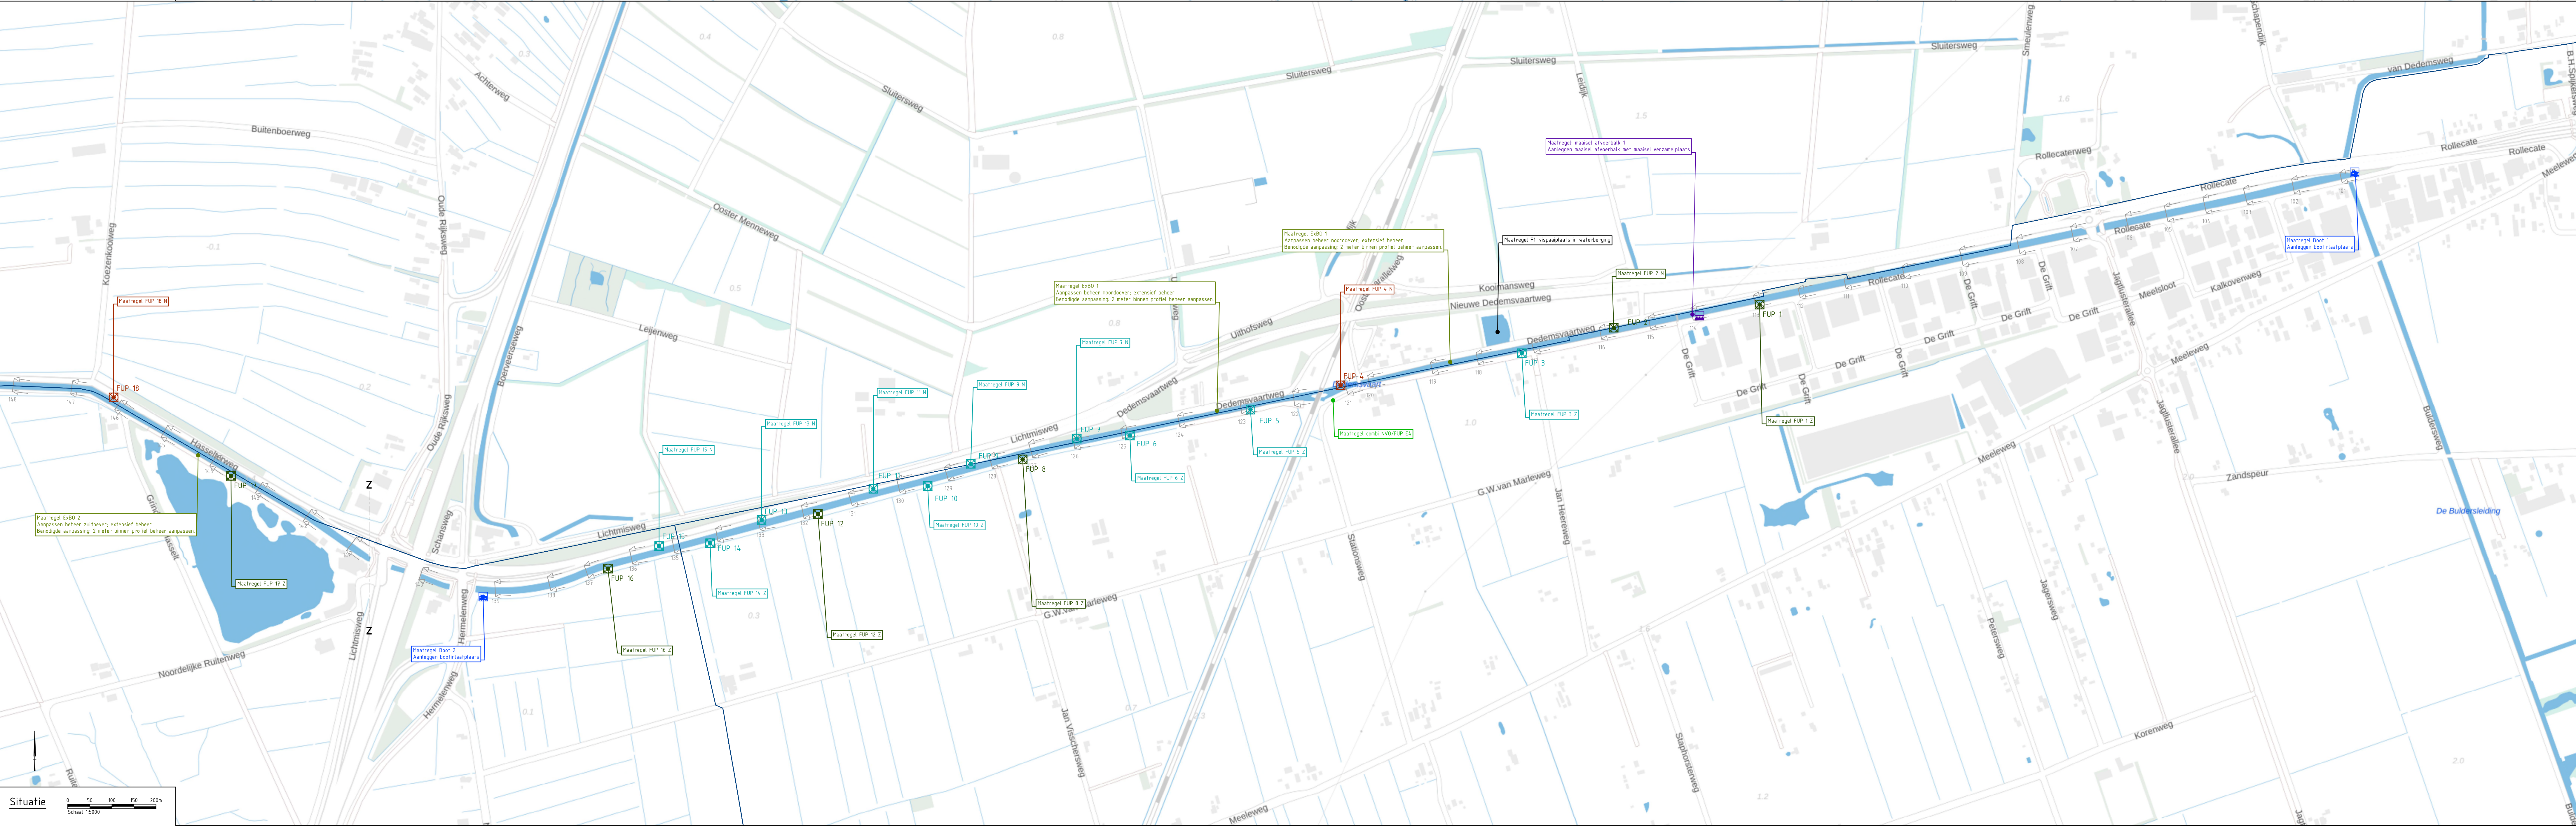


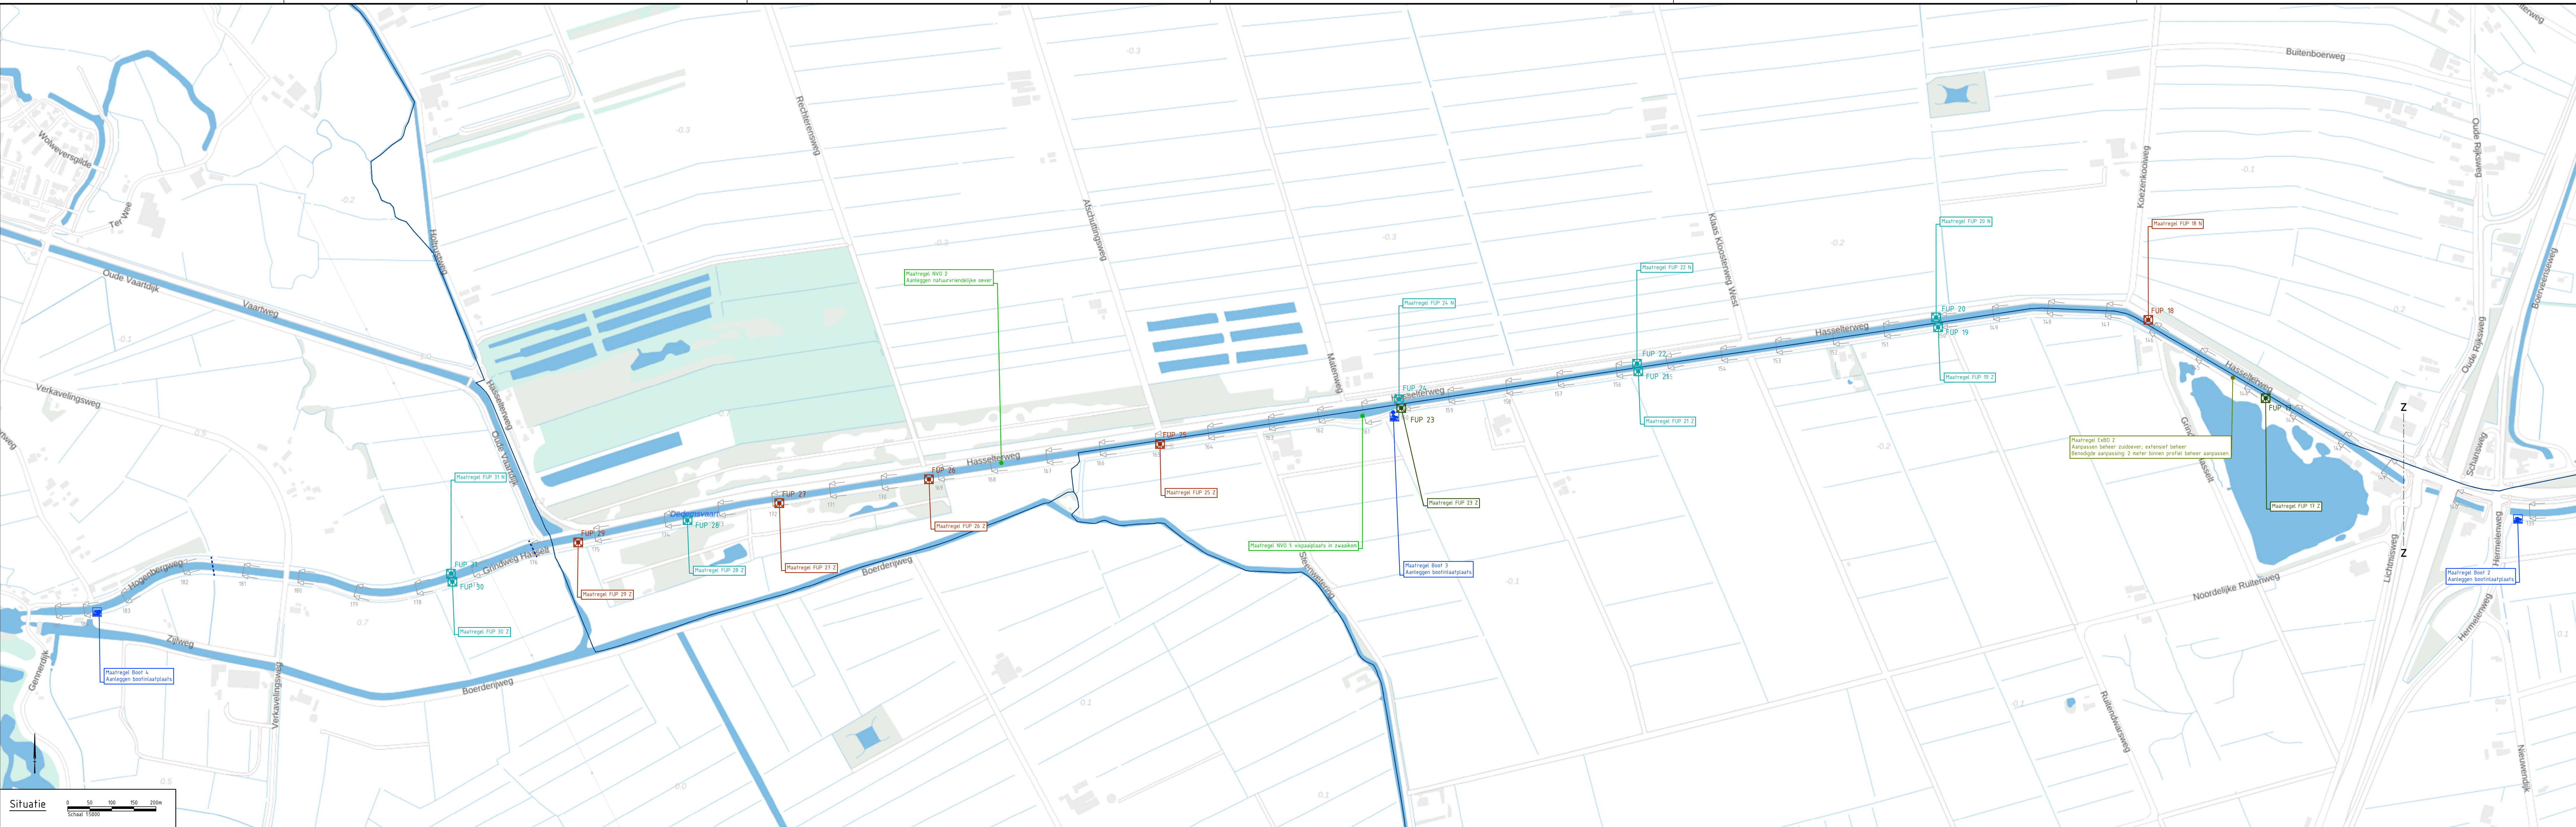

LEGENDA


BESTAANDE SITUATIE

- Dwarsprofiel locatie meting (geometen 2024)
- Gemeente grens (bron: Bestuurlijke gebieden 21-11-2024)

NEUWE SITUATIE

- Nieuw aan te leggen maaiboort inlaatplaats
- Nieuw aan te leggen maaisel afvoerbalk inclusief maaisel verzamelplaats
- FUP 17 Te behouden fauna uittreedplaats
- FUP 14 Nieuw aan te leggen fauna uittreedplaats
- FUP 4 Te vervangen fauna uittreedplaats


A 1				Eerste uitgave			
Loco	Stations	Getuigend door	Centraal door	Voetganger door	Overstrooming	Auteursvermelding  	
Drents Overijsselse Delta ruw waterhuishouding					Dierhuus van Oereweg 18-200 Raanhu 18-200 48-200 www.oereweg.nl		
Project							
Planuitwerking Dedemsvaart							
Omschrijving							
Projectgebied							
Overzicht maatregelen totaal							
Situatie							
Bestandsnummer							
Schaal							
1:5000							
Tekeningsnummer							
1298070-TE-ALG-DO-0201							
Status							
CONCEPT							
Formaat							
A0							
Wid							
0							
Aantal							
5							

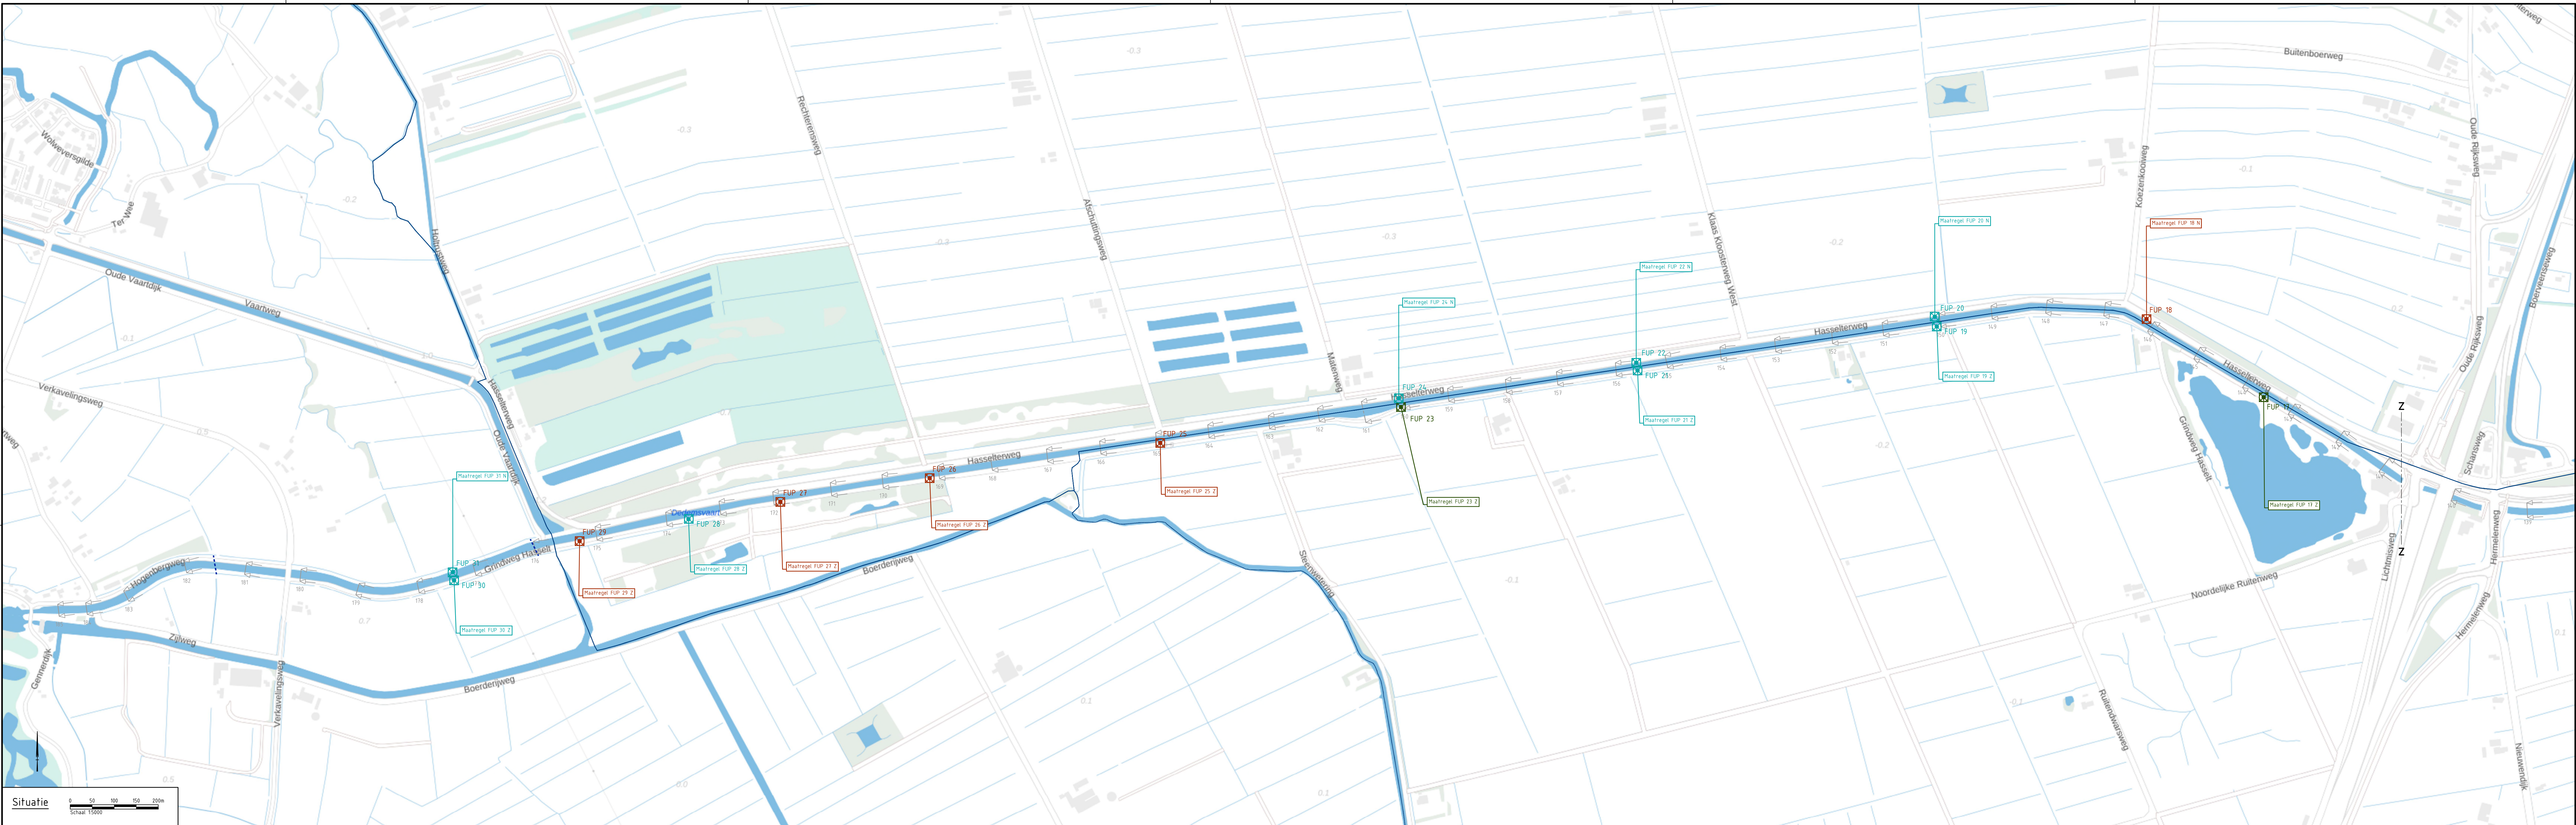

LEGENDA

- BESTAANDE SITUATIE
- Dwarsprofiel locatie inmeting (gemeten 2024)
 - Gemeente grens (bron: Bestuurlijke gebieden 21-11-2024)
- NIJWE SITUATIE
- FUP 17 Te behouden fauna uitbreidingsplaats
 - FUP 18 Nieuw aan te leggen fauna uitbreidingsplaats
 - FUP 4 Te vervangen fauna uitbreidingsplaats

A 1				Eerste uitgave	
Locatie	Station	Getekend door	Controle door	Goedgekeurd door	Ontwerp
				Adres van de projectleider	
Project				Planuitwerking Dedemsvaart	
Overzicht				Projectgebied	
Situatie				Overzicht maatregelen FUP's	
Bestuursnummer				Schaal	
1298070-TE-ALG-DO-0202				15000	
Tekeningsnummer				Aantal	
5				5	


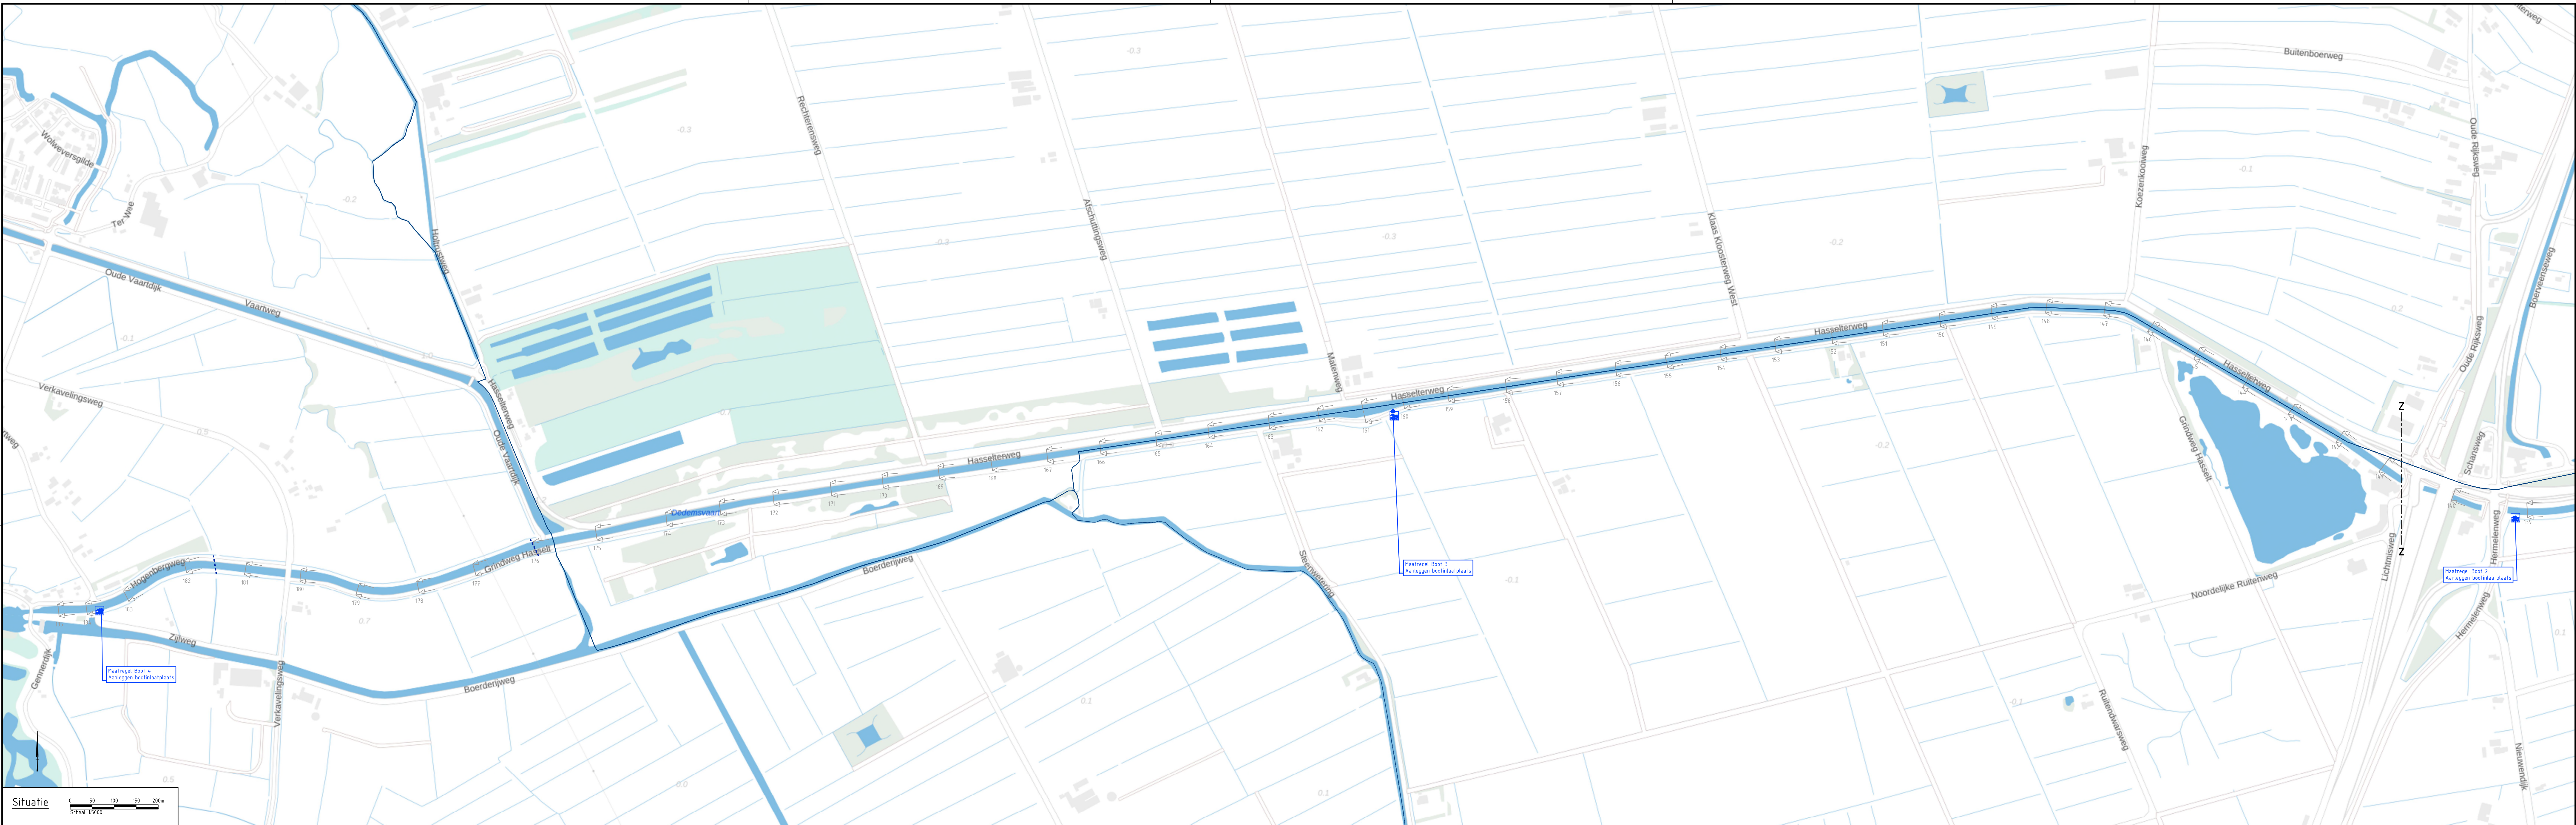


LEGENDA

BESTAANDE SITUATIE
— Dwarsprofiel locatie inmeting (gemeten 2024)
— Gemeente grens (bron, Bestuurlijke gebieden 21-11-2024)

NEUWE SITUATIE
■ Nieuw aan te leggen maaiboort inlaatplaats
■ Nieuw aan te leggen maaiboort afvoer balk inclusief maaiboort verzamelplaats


A 1				Eerste uitgave	
Loco	Stadion	Getekend door	Controle door	Goedgekeurd door	Omschrijving
		Dijk van Oerweg 96-108 Postbus 10, 9320 AB Zierikzee		Telefoon 088-2331020 www.watland.nl	
Project		Planuitwerking Dedemsvaart		Status	
Omschrijving		Projectgebied		CONCEPT	
Situatie		Overzicht maatregelen maaiboort inlaatplaatsen en maaiboort afvoer balk		Formaat	
Bestandsnummer		Schaal		A0	
Toetsnummer		1298070-TE-ALG-DO-0203		Blad	
				Aantal	
				5	

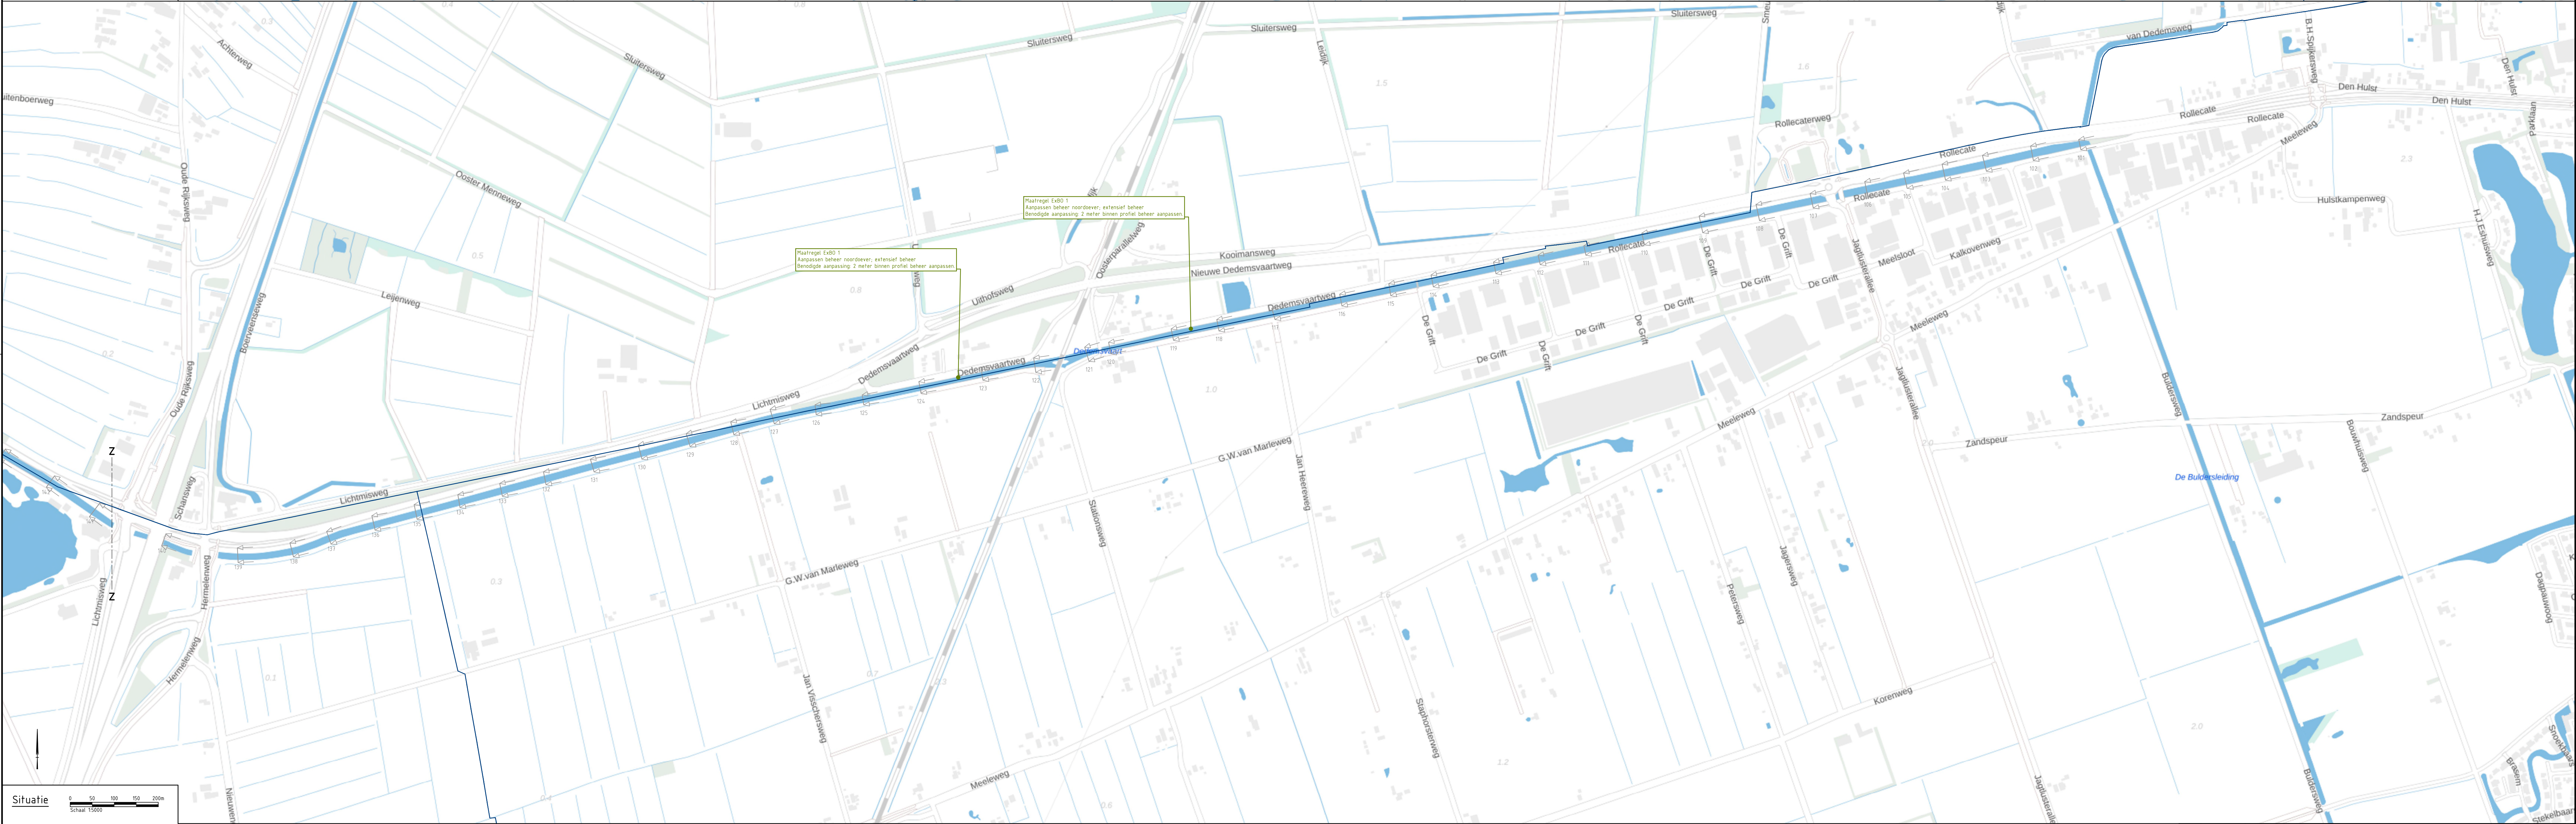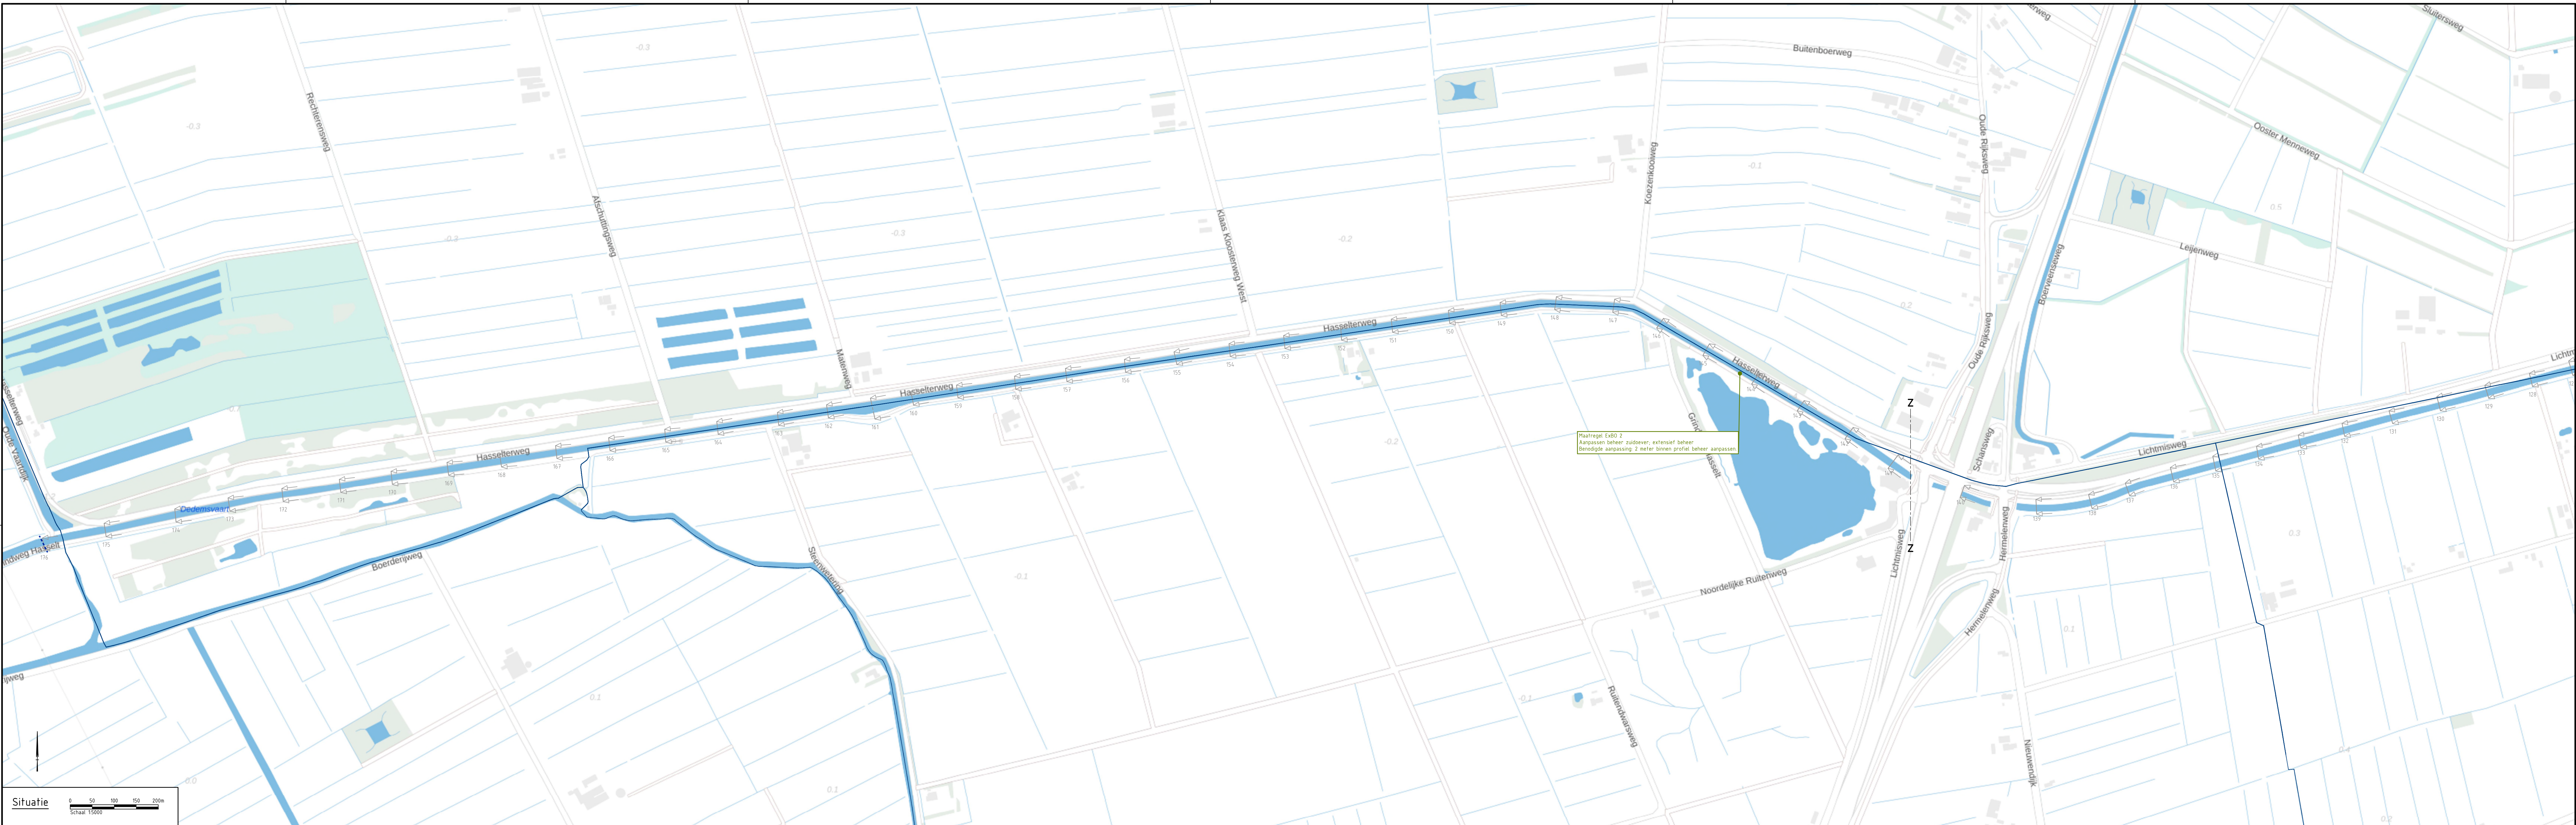

LEGENDA

BESTAAENDE SITUATIE:
— 101 — Dwarsprofiel locatie inmeting (geometen 2024)
— Gemeente grens (bron: Bestuurlijke gebieden 21-11-2024)

A 15 - - - -				Eerste uitgave	
Loco	Stations	Getreide door	Centrale door	Proefschot door	Overstrooming
 Drents Overijsselse Delta uw waterschap				 TAUW	
Dijkster van Gevoeg 98-200 Rusthoe 40.300-40.700 Teehoof 98-239120 www.eindwpl.nl					
Revisor / aannemer					
Project: Planuitwerking Dedemsvaart					
Omschrijving: Projectgebied Overzicht maatregelen EXB0's				Status: CONCEPT	
Situatie				Fase: DO	
Bestuursnummer: -				Formaat: A0	
Tekeningsnummer: 1298070-TE-ALG-DO-0204				Blad: 4	
				Aantal: 5	

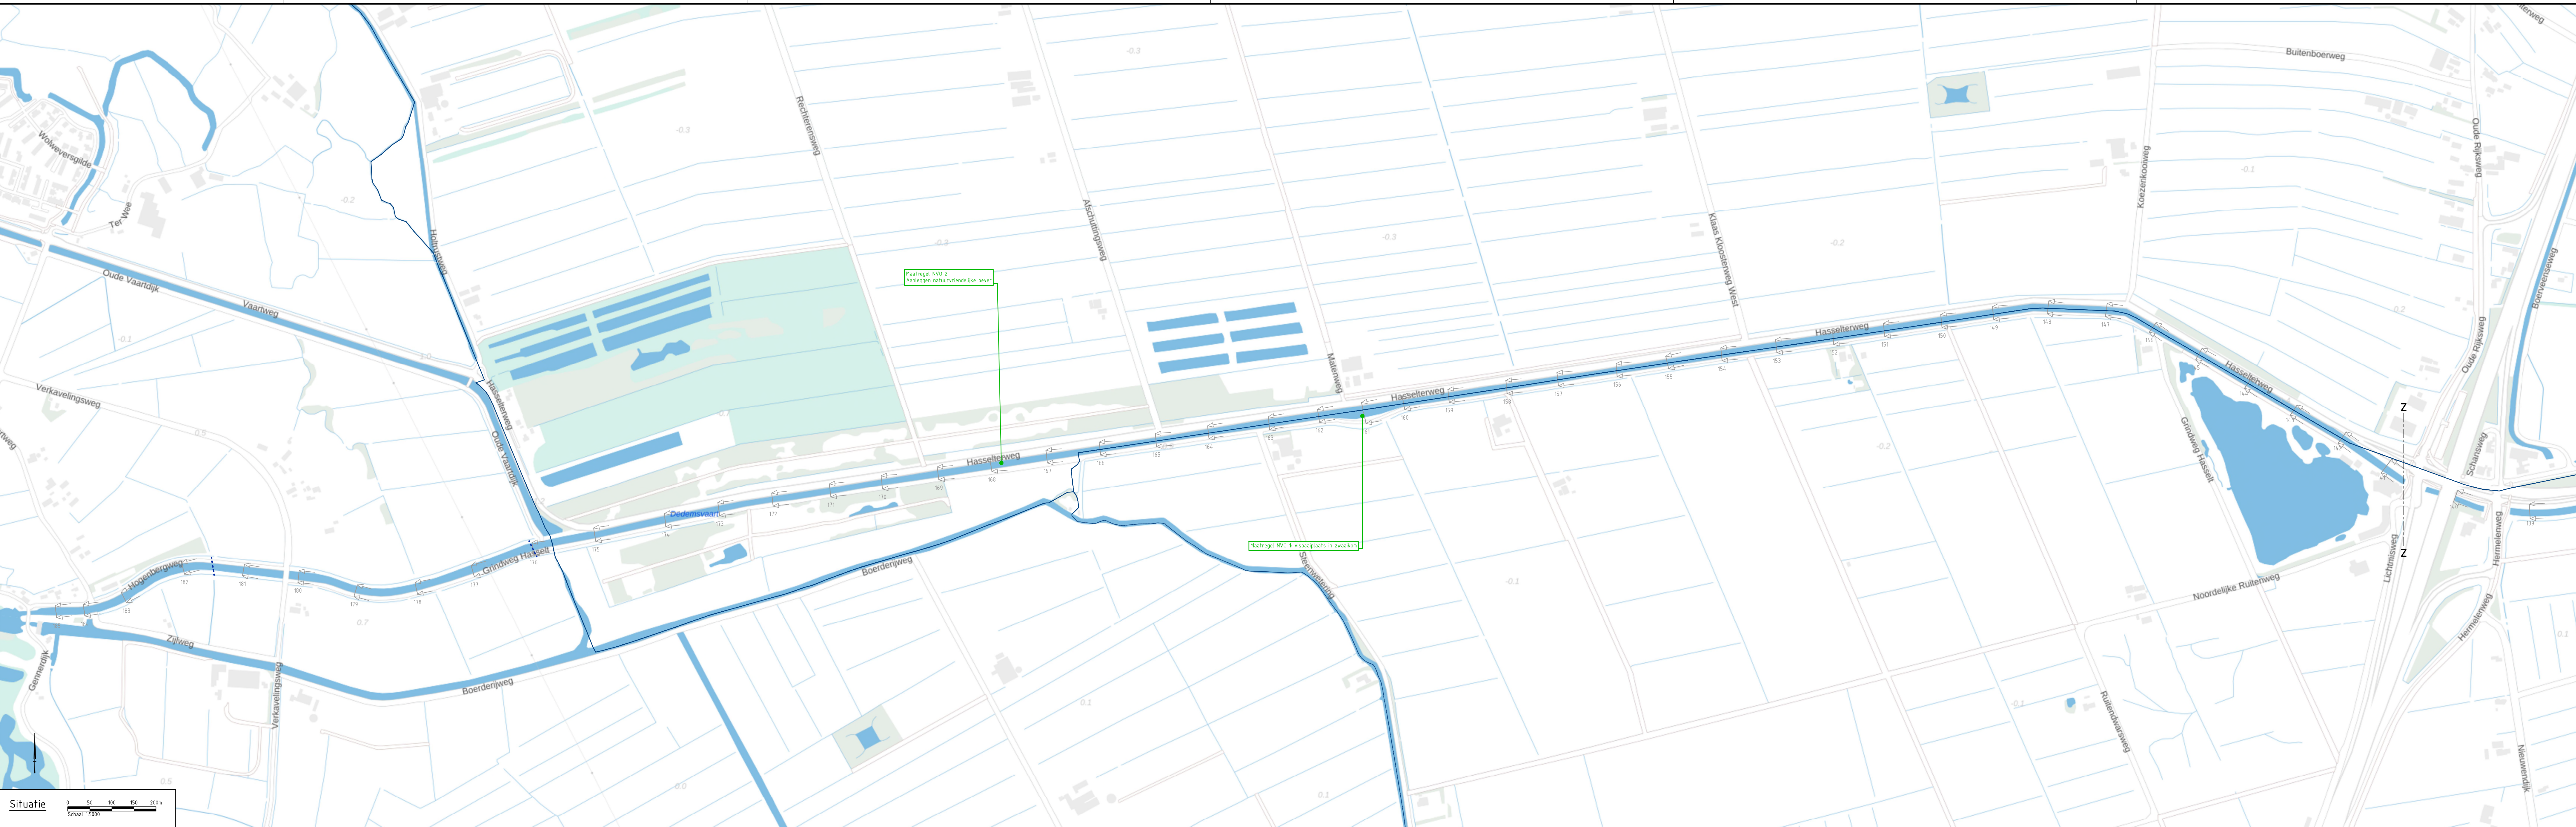

LEGENDA

BESTAANDE SITUATIE;
— Dwaarsprofiel locatie inmeting (getijden 2024)
— Gemeente grens (bron: Bestuurlijke gebieden 21-11-2024)

A 2 21-11-2024 - - - -				Eerste uitgave	
Loco	Staat	Geteeld door	Centraal door	Toegevoerd door	Omschrijving
		Dijk van Oerweg 19c-209 Postbus 60, 9320 AB Zierikzee		Telefoon 086-2331020 www.waterschap.nl	
Project		Planuitwerking Dedemsvaart		Status	
Omschrijving		Projectgebied		Van	
Situatie		Overzicht maatregelen NVO's en vispaalplaats		Tot	
Bestuursnummer		Schaal		Formaat	
Toetsingsnummer		1298070-TE-ALG-DO-0205		Blad	
				Aantal	
				5	
				09816-1E-ALG-DO-020500000000	