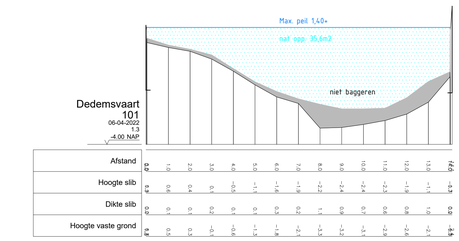

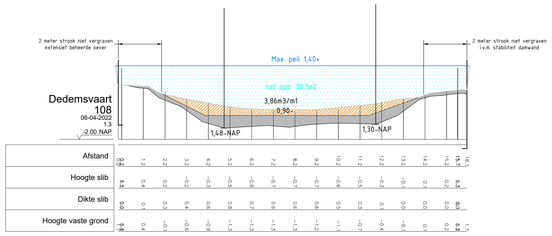

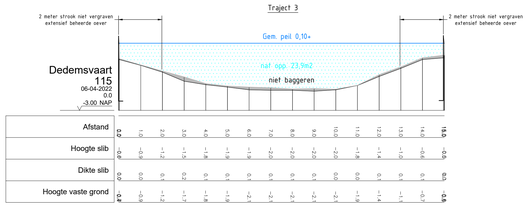

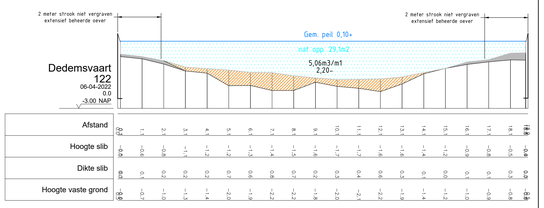

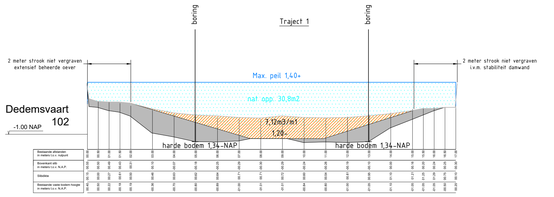

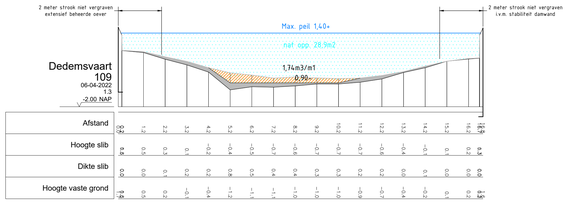

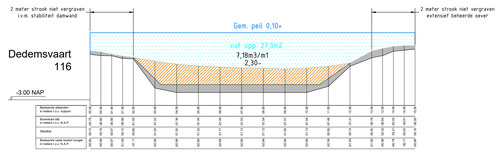

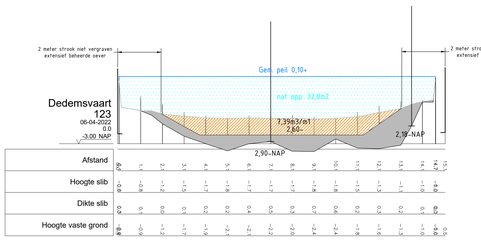

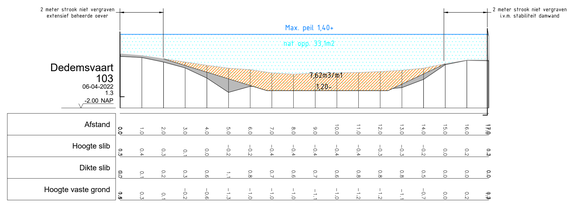

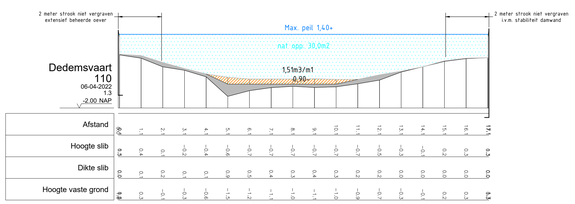

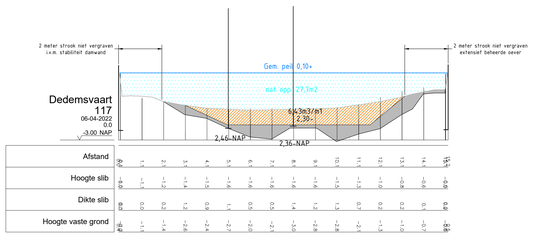

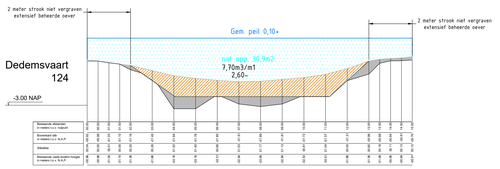

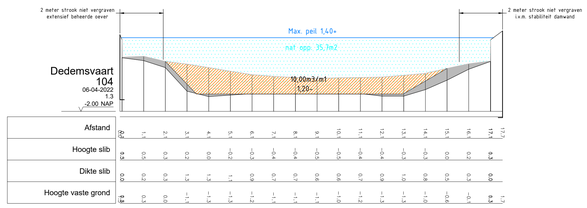

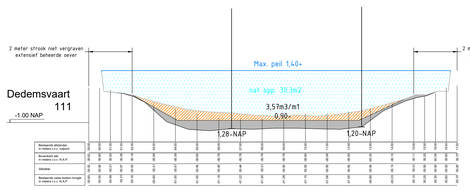

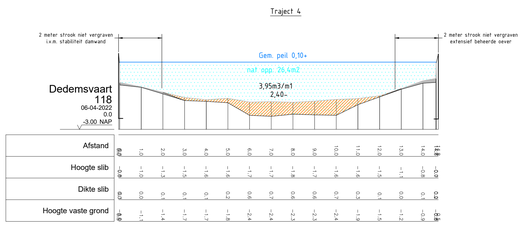

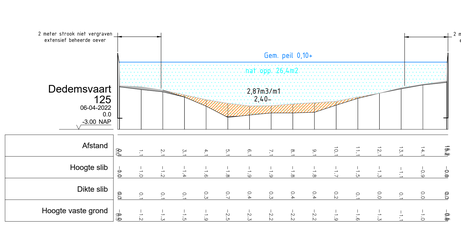

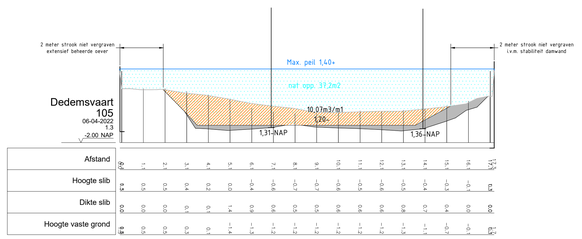

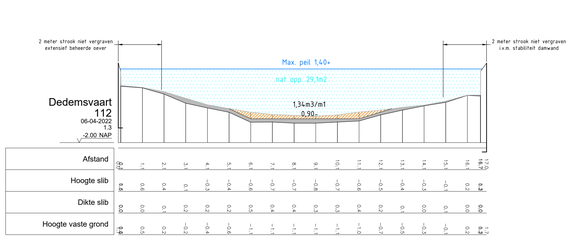

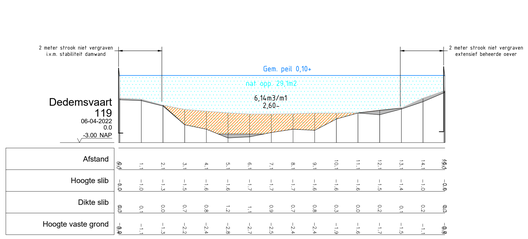

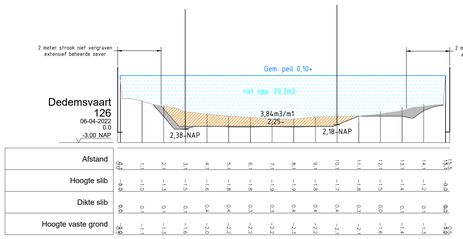

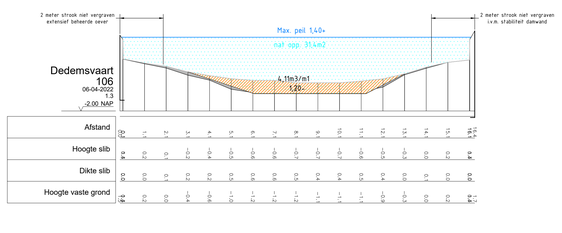

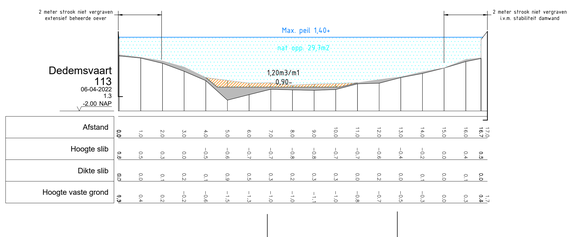

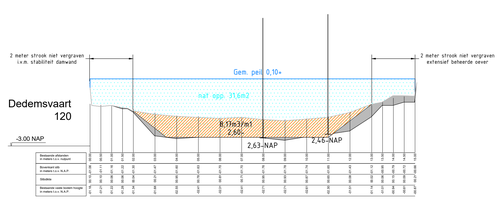

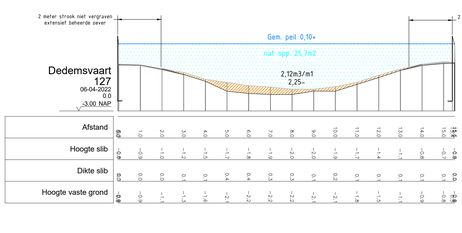

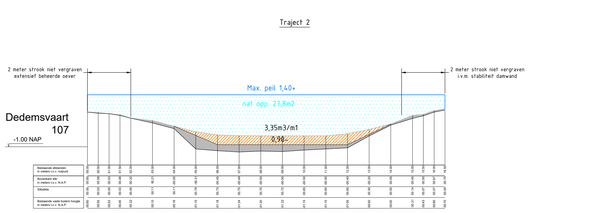

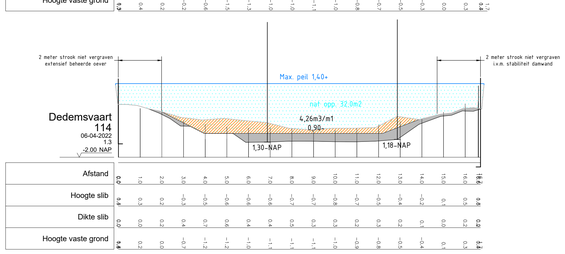

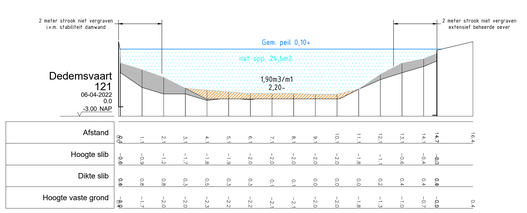

Legenda

- Slib baggeren
- Slib laten zitten
- Nat oppervlak
- Max. peil
- Vaste bodem
- Boring Tijhuis
- Damwand

0	20-02-2024	-	-	-	
Code	Datum	Getekend door:	Controle door:	Toezicht door:	Omschrijving

Drents Overijsselse Delta
uw waterschap
Dokter van Deenweg 186-208
Postbus 60, 8000 AB Zwolle
Telefoon 088-2331200
www.wdodelta.nl

Advies(+)aanmelder:

Project:
Baggeren Dedemsvaart

Omschrijving:
Traject De Meele - Streukelerzijl
Dwarsprofielen 101 - 127
-

Status: DEF
Fase: ONTWERP
Beschikkingnummer: -
Schaal: 1:100
Formaat: A0
Rijd: 0
Tekeningnummer: -
Blad:
Aantal:

Baggeren Dedemsvaart profielen vergunning.dwg

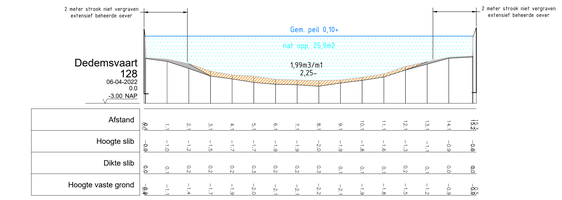

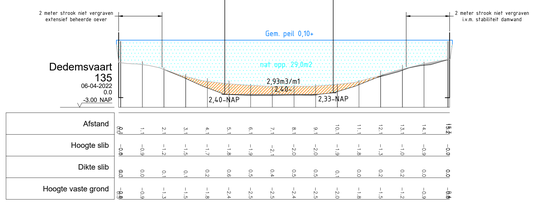

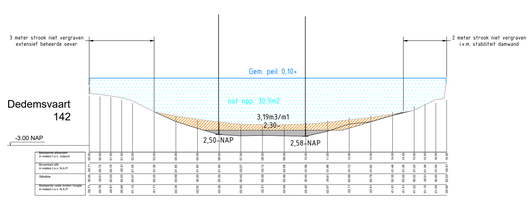

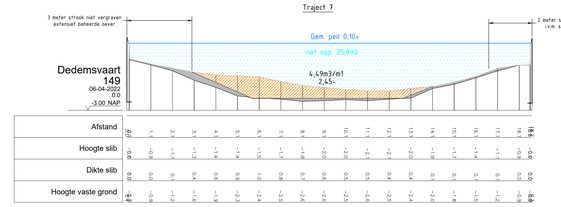

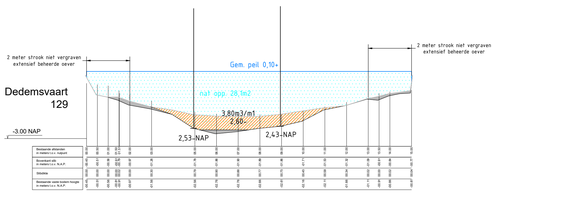

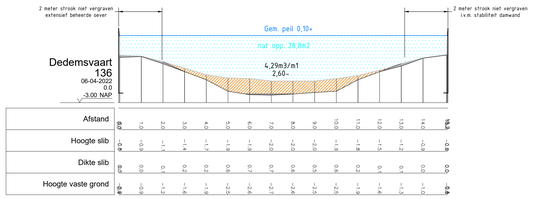

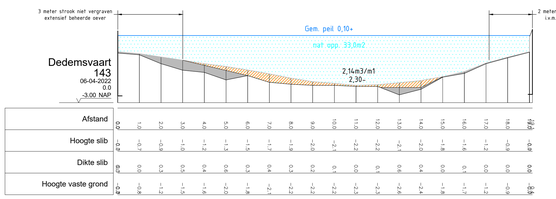

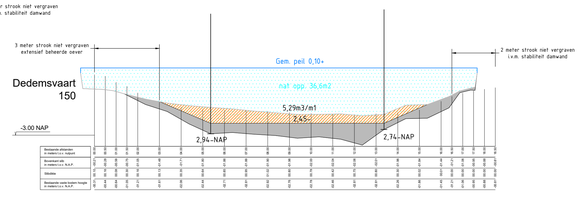

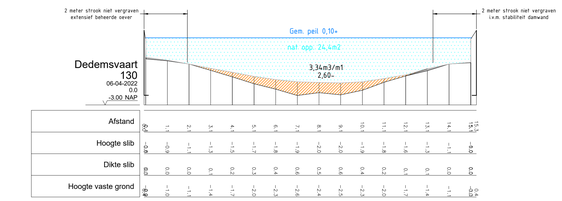

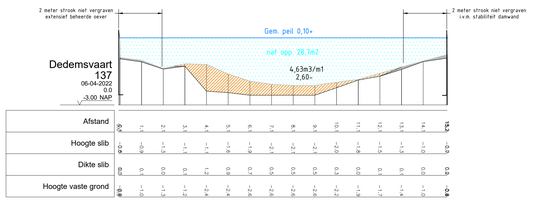

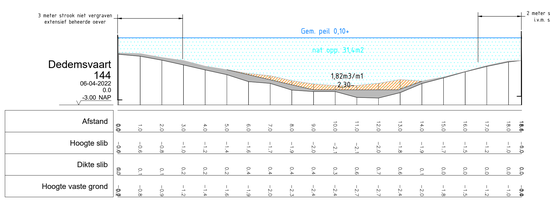

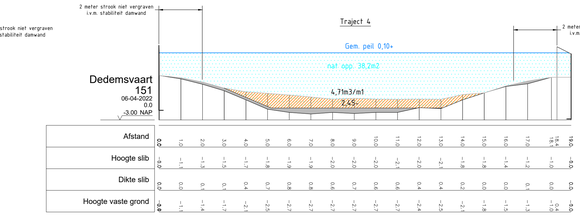

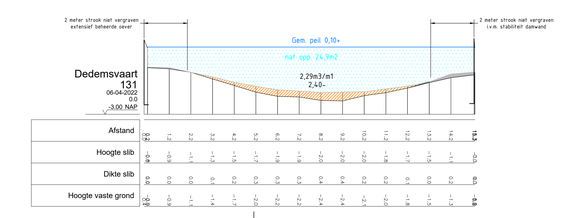

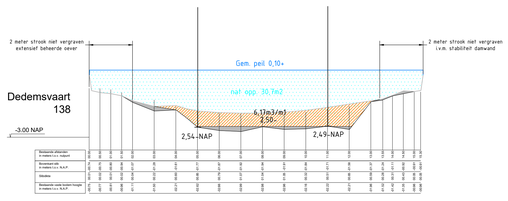

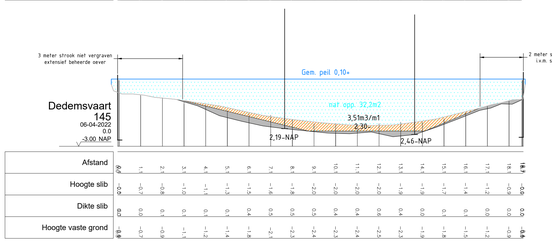

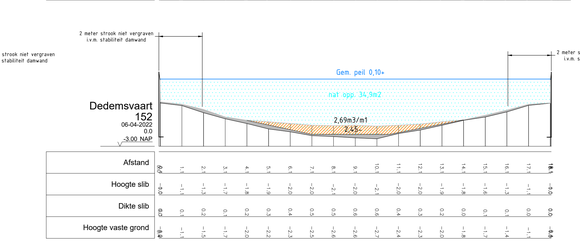

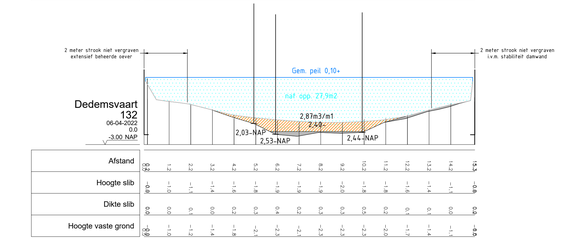

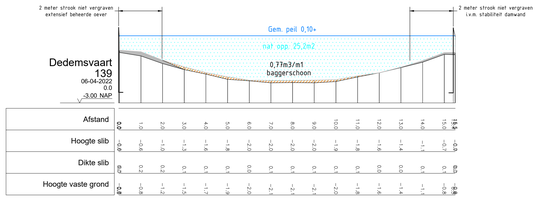

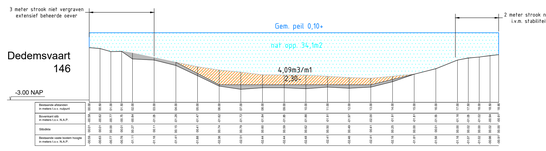

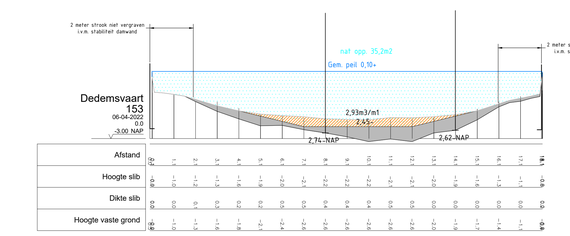

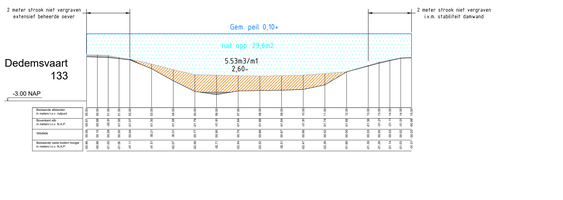

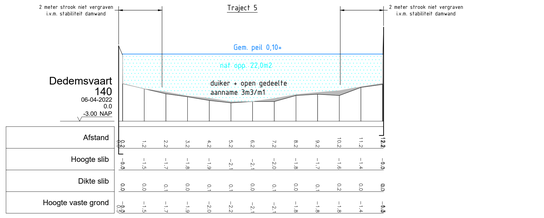

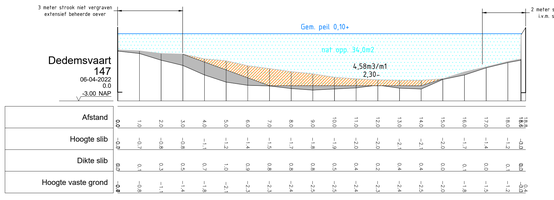

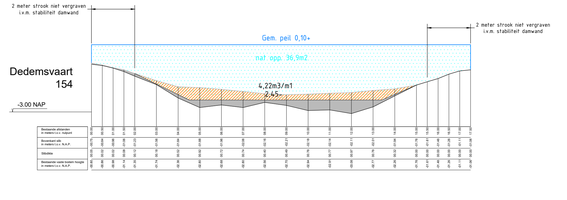

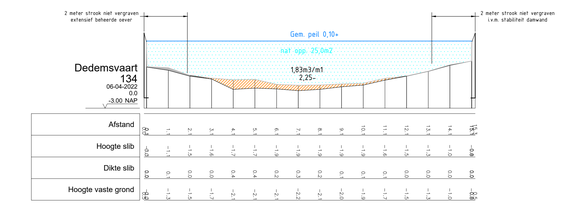

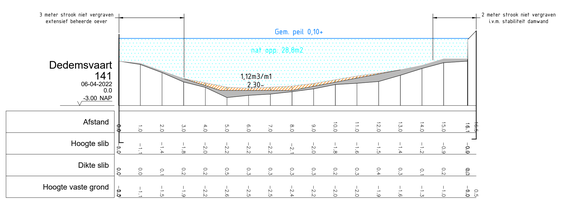

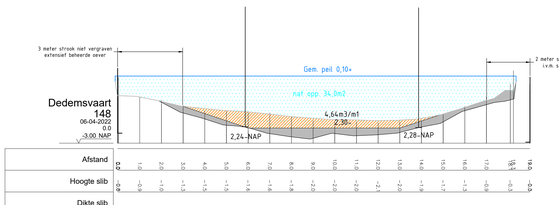

Legenda

- Slib baggeren
- Slib laten zitten
- Nat oppervlak
- Max. peil
- Vaste bodem
- Boring Tjhuis
- Damwand

Code	Datum	Getekend door:	Controle door:	Toezicht door:	Omschrijving
0	20-02-2024	-	-	-	-

Drents Overijsselse Delta
UW waterschap

Dokter van Deenweg 186-208
Postbus 60, 8000 AB Zwolle

Telefoon 088-2331100
www.wdodelta.nl

Adviseur/aannemer:

Project: Baggeren Dedemsvaart

Omschrijving: Traject De Meele - Streukelerzijl
Dwarsprofielen 128 - 154
-

Status: DEF
Fase: ONTWERP
Formaat: A0
Wijz: 0
Blad:
Aantal:

Tekeningnummer: -
Schaal: 1:100

Baggeren Dedemsvaart profielen vergunning.dwg

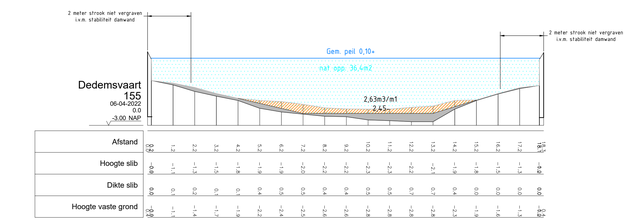

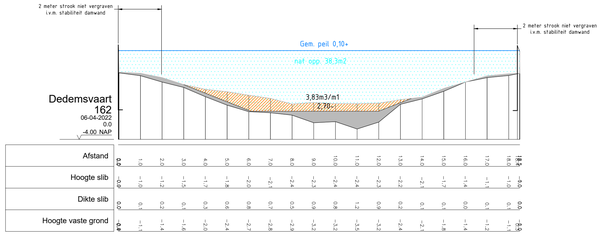

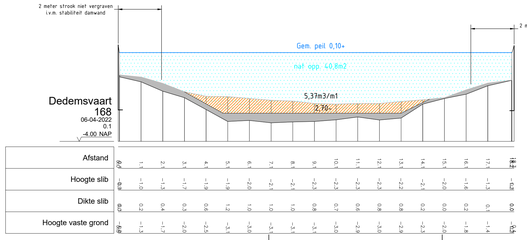

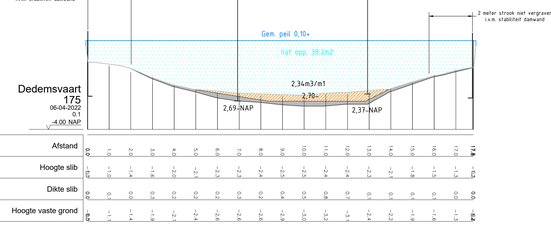

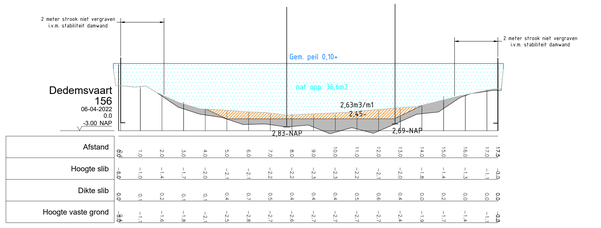

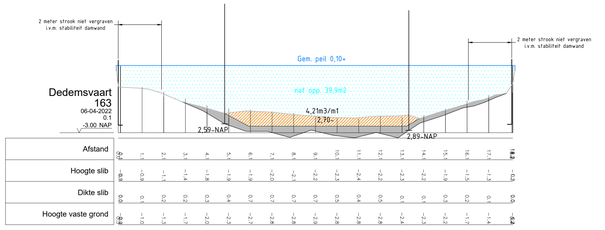

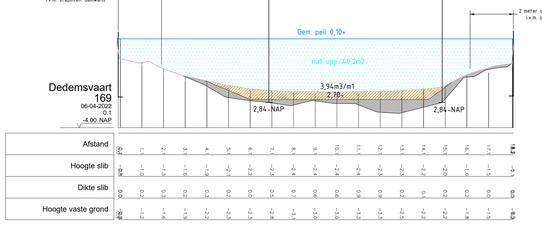

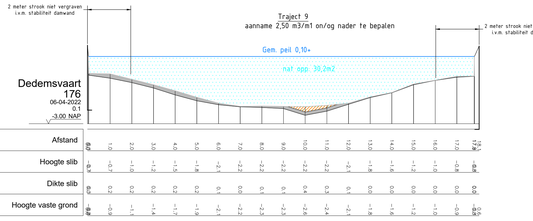

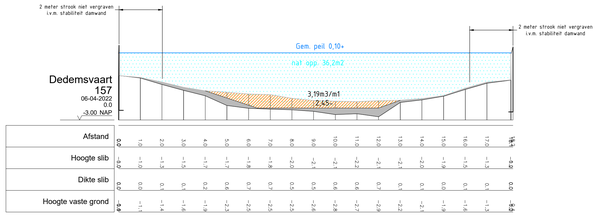

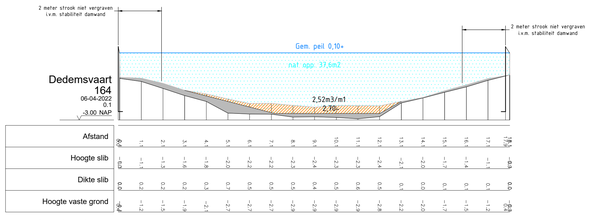

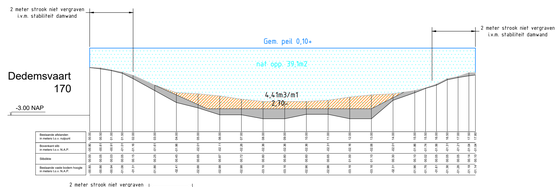

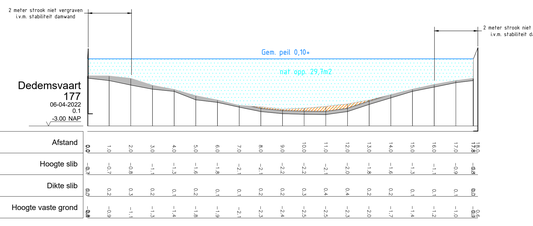

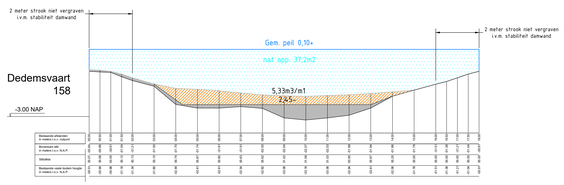

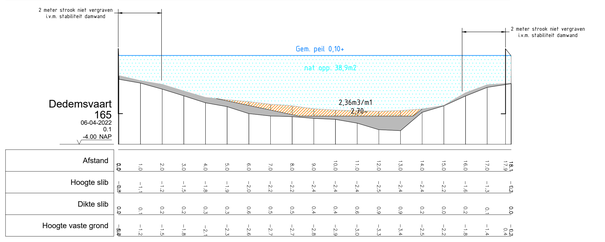

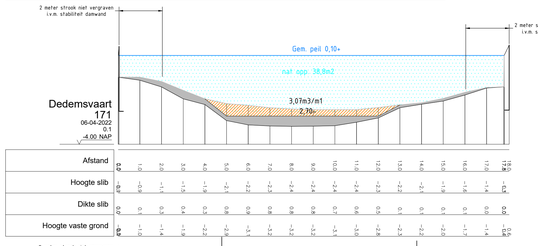

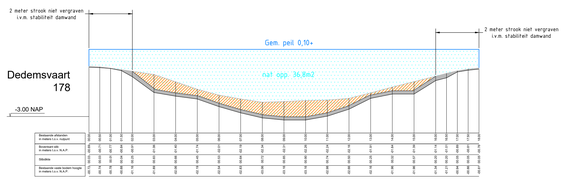

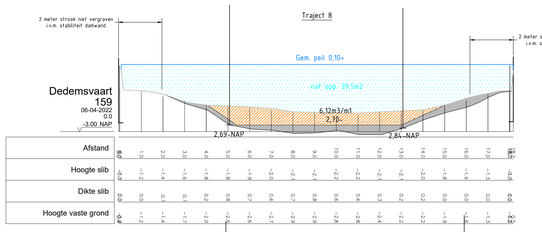

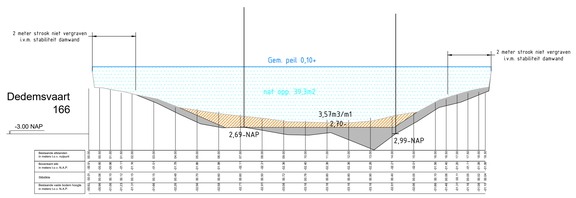

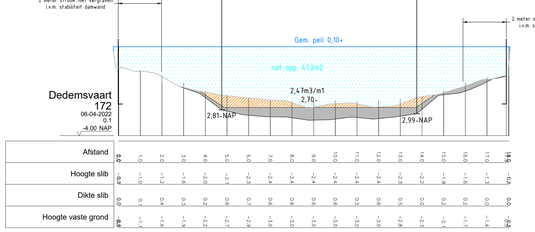

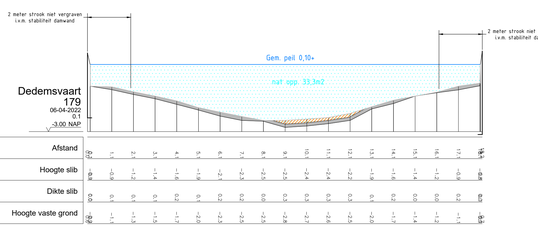

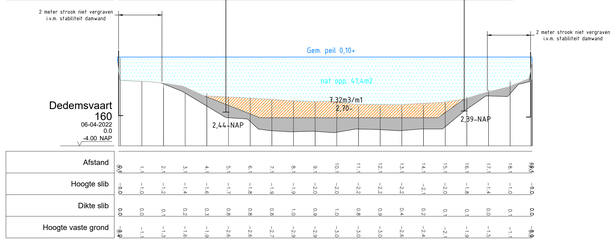

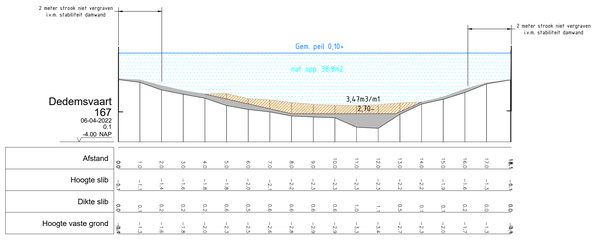

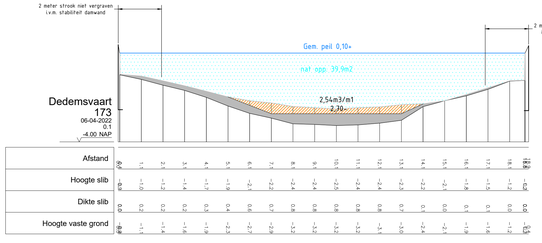

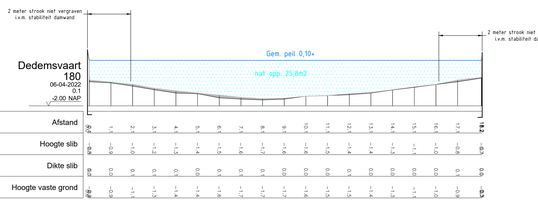

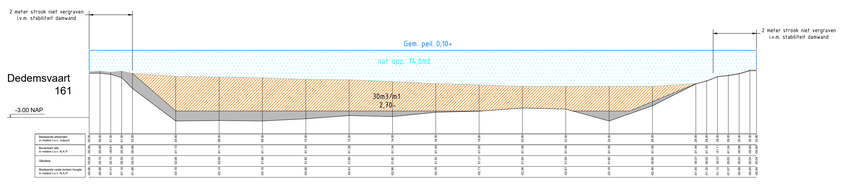

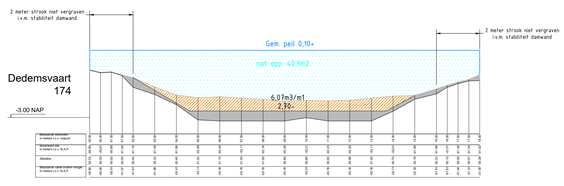

Legenda

- Slib baggeren
- Slib laten zitten
- Nat oppervlak
- Max. peil
- Vaste bodem
- Boring Tijhuis
- Damwand

Code	Datum	Getekend door:	Controle door:	Toezicht door:	Omschrijving
0	20-02-2024	-	-	-	

Drents Overijsselse Delta
uw waterschap
Dokter van Deenweg 186-208
Postbus 60, 8000 AB Zwolle
Telefoon 088-2331000
www.wdodelta.nl

Adviseur/aannemer:

Project: Baggeren Dedemsvaart

Omschrijving: Traject De Meele - Streukelerzijl
Dwarsprofielen 155 - 180
-

Status: DEF
Fase: ONTWERP
Beschrijvingnummer: -
Schaal: 1:100
Formaat: A0
Wijz: 0
Tekeningnummer: -
Blad:
Aantal:

Baggeren Dedemsvaart profielen vergunning.dwg

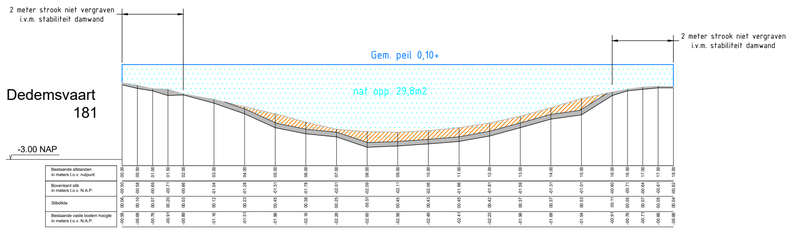

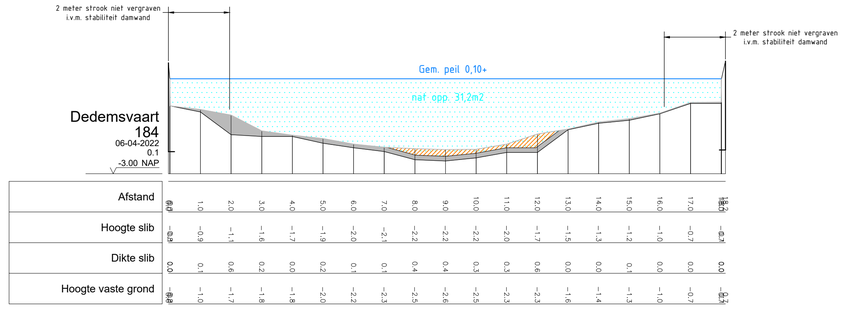

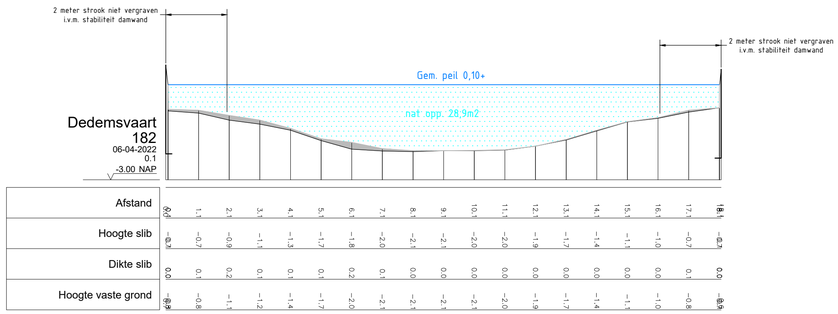

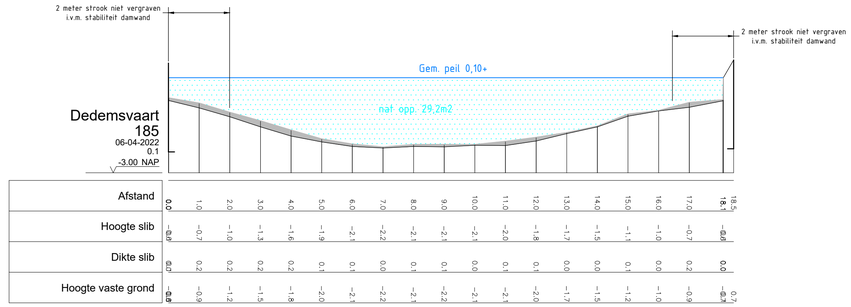

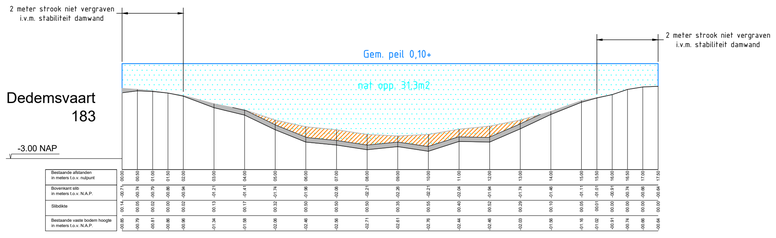

Legenda

- Slib baggeren
- Slib laten zitten
- Nat oppervlak
- Max. peil
- Vaste bodem
- Boring Tijhuis
- Damwand

Code	Datum	Getekend door:	Controle door:	Toezicht door:	Omschrijving:
0	20-02-2024		-	-	-

Drents Overijsselse Delta
uw waterschap

Dokter van Deenweg 186-208
Postbus 60, 8000 AB Zwolle

Telefoon 088-2331200
www.wdodelta.nl

Adviseur/aannemer:

Project: Baggeren Dedemsvaart

Omschrijving: Traject De Meele - Streukelerzijl
Dwarsprofielen 181 - 185
-

Status: DEF
Fase: ONTWERP

Besteknummer: -
-

Schaal: 1:100
Formaat: A1
Wijz.: 0

Tekeningnummer: -
Blad:
Aantal:

Baggeren Dedemsvaart profielen vergunning.dwg