
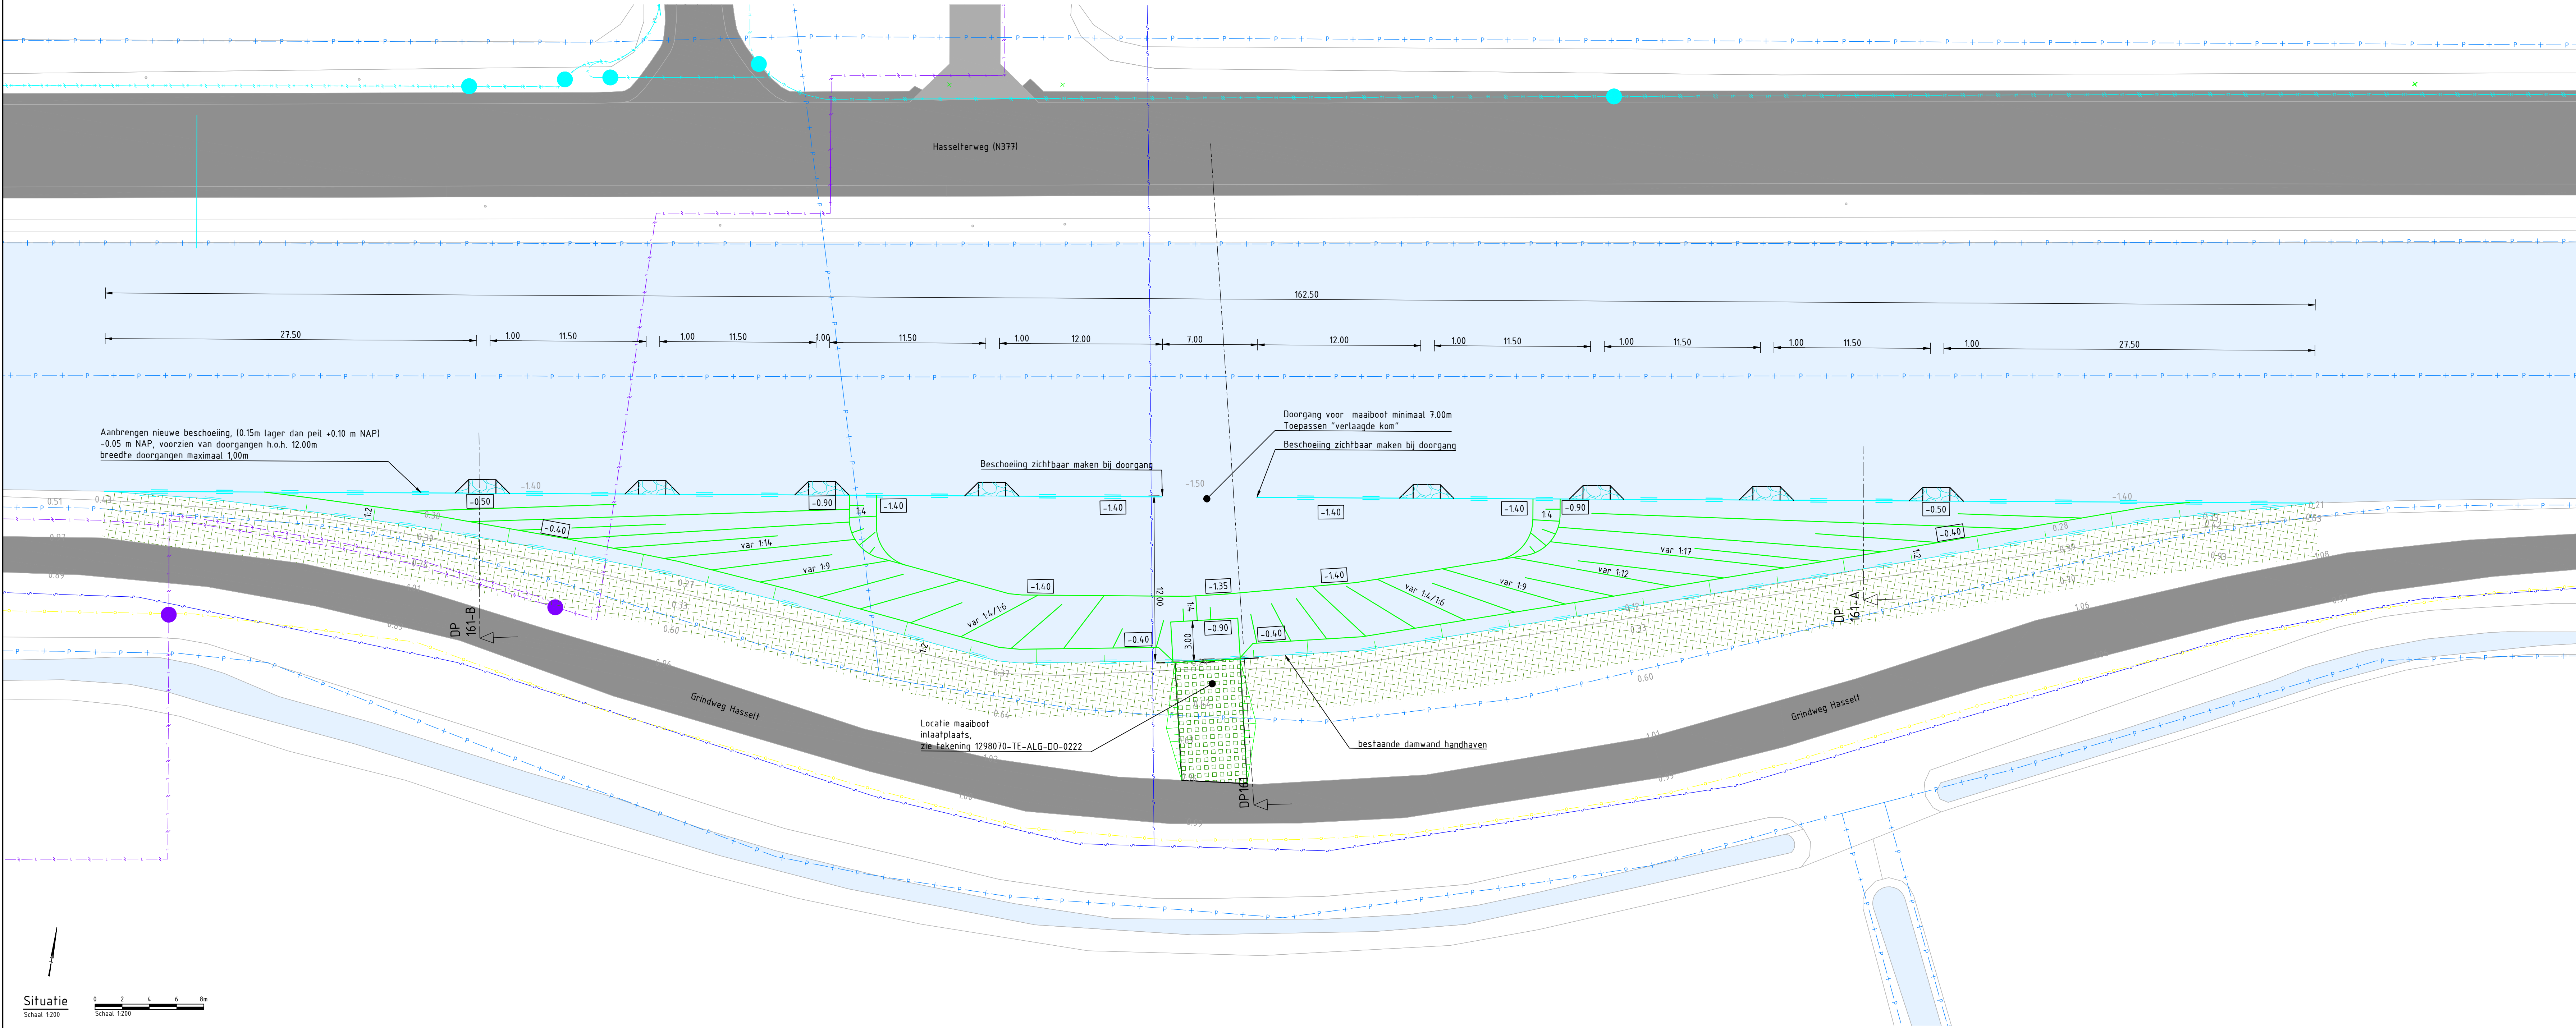


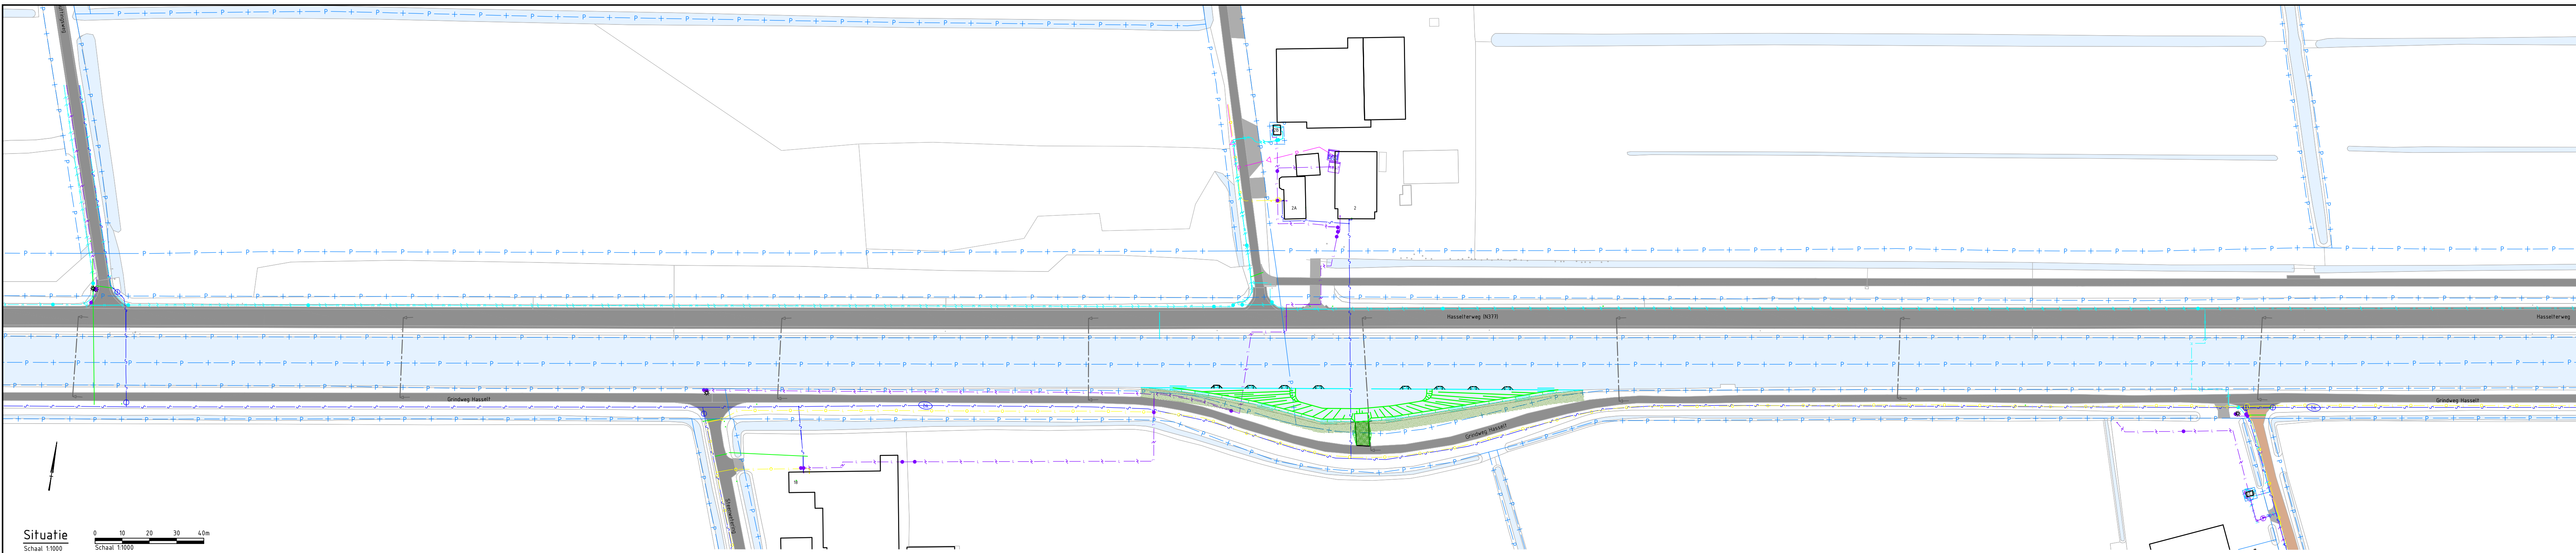

LEGENDA

BESTAANDE SITUATIE, Project algemeen

- Danwand
- Geometrie (bron: BGT)
- Kadastrale perceelsgrens (indicatieve weergave) (bron: digitale kadastrale kaart PDOK)
- Data, kabel / mantelbuis of kabelbed (bron: KLIC 07-10-2024)
- Elektra, middenspanning, kabel / mantelbuis of kabelbed (bron: KLIC 07-10-2024)
- Elektra, laagspanning, kabel / mantelbuis of kabelbed (bron: KLIC 07-10-2024)
- Gas, hoge druk, leiding / mantelbuis of kabelbed (bron: KLIC 07-10-2024)
- Gas, lage druk, leiding / mantelbuis of kabelbed (bron: KLIC 07-10-2024)
- Water, leiding / mantelbuis (bron: KLIC 07-10-2024)
- Eis voorzorgsmaatregelen, zie bijlagen KLIC (bron: KLIC 07-10-2024)
- Dwarsprofiel locatie inmeting


Dwarsprofiel


NEUWE SITUATIE





- Beschoeiing
- Bodemlijn
- Talud boden Vispaaplaats
- Steenboring t.p.v. ingang doorstroom Vispaaplaats
- Hoogtelijn -115 m NAP
- Onderhoudspad
- Boortinlaatplaats, zie tekening 1298070-TE-ALG-DO-0222

OPMERKINGEN:

- Maten in meters en materiaalmaten in millimeters, tenzij anders aangegeven.
- Hoogtemaatvoering in meters t.o.v. NAP, tenzij anders aangegeven.
- Hoeken in graden.

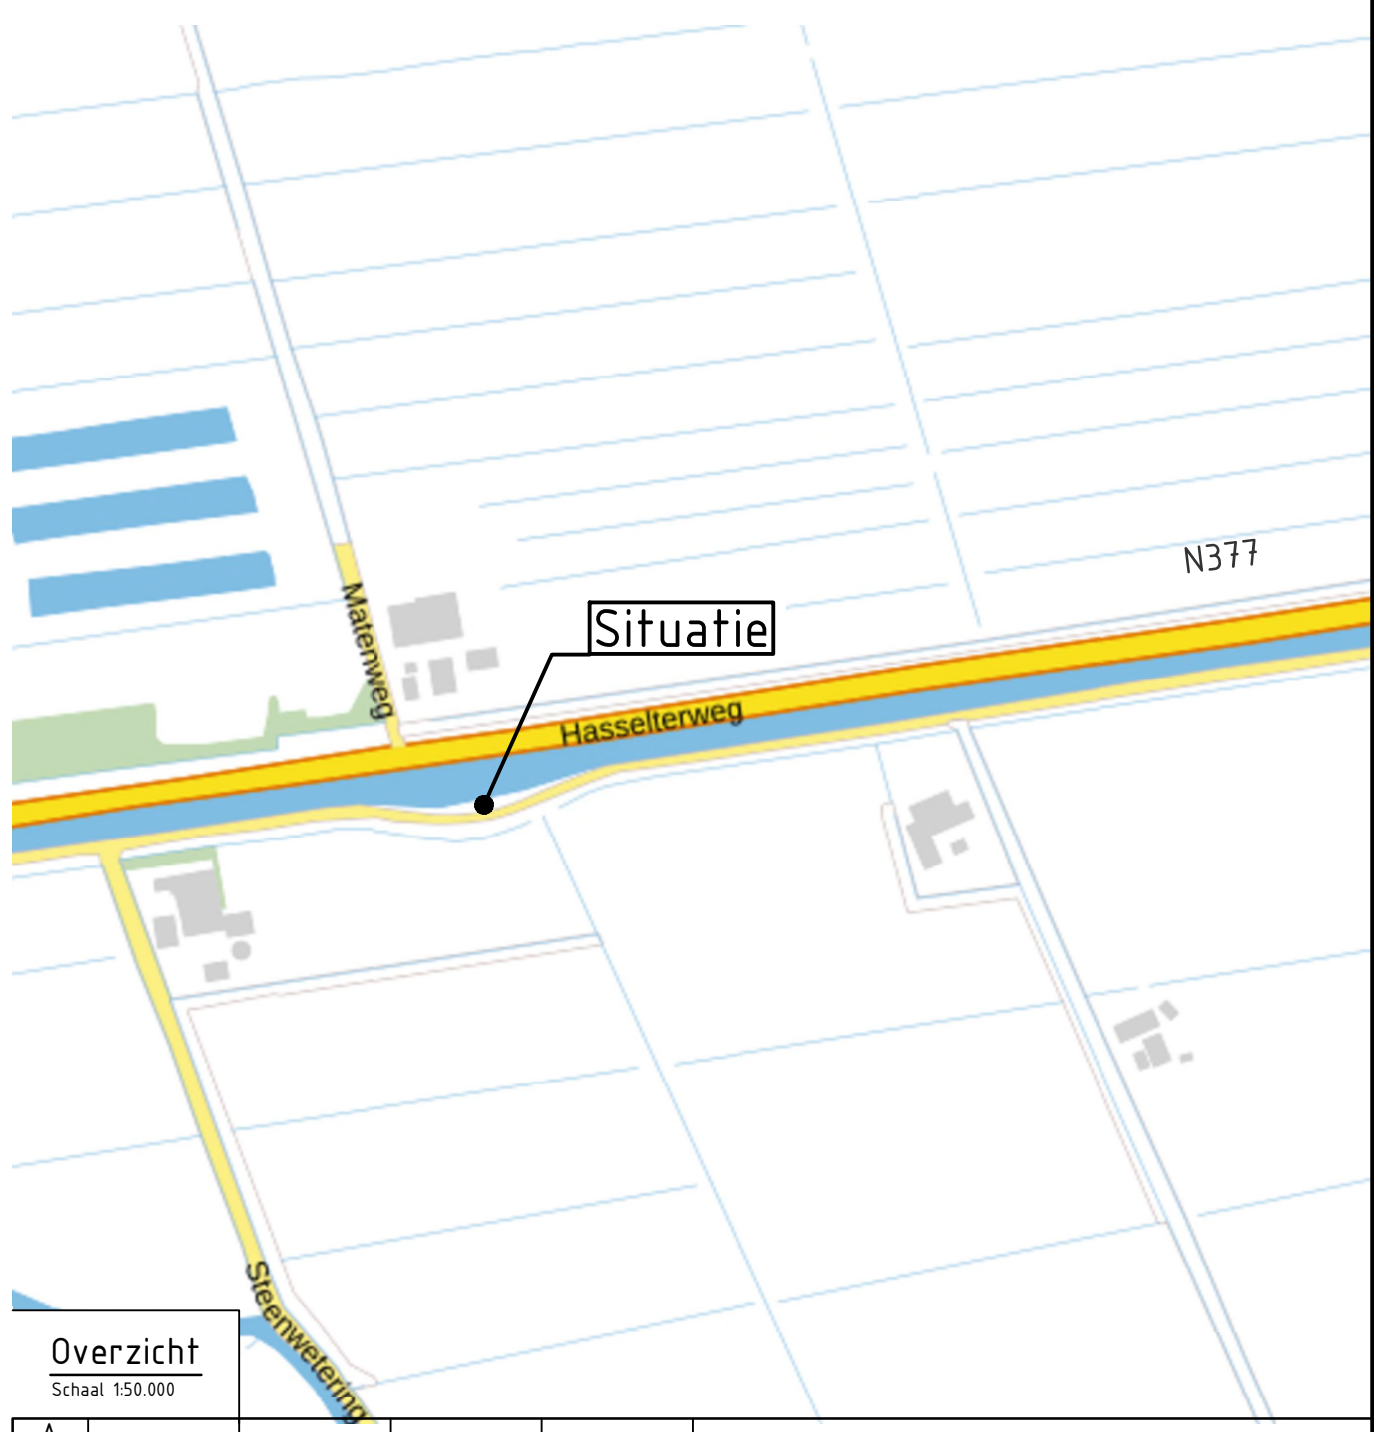

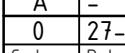06		27-11-2024		-		-		Eerste uitgave					
Leid.		Doel.		Gerekeerd door		Tec. door		Omschrijving					
 uw waterschap		Drents Overijsselse Delta				Dokter van Dierweg 19c-200 Postbus 45, 9002 AB Zwolle				Telefoon 098-230300 www.wdsoffice.nl			
		Adres/van/nummer											
Project		Planuitwerking Dedemsvaart											
Omschrijving		Locatie; Traject C								Status		CONCEPT	
		Maatregel NVD in zwaaihoek								Taal		DO	
		Situatie								Formaat		A0	
Bestemmingsnummer		-		Schaal		1/1000, 1/200		Blad		1			
Tekeningsnummer		1298070-TE-ALG-DO-0231						Aantal		2			

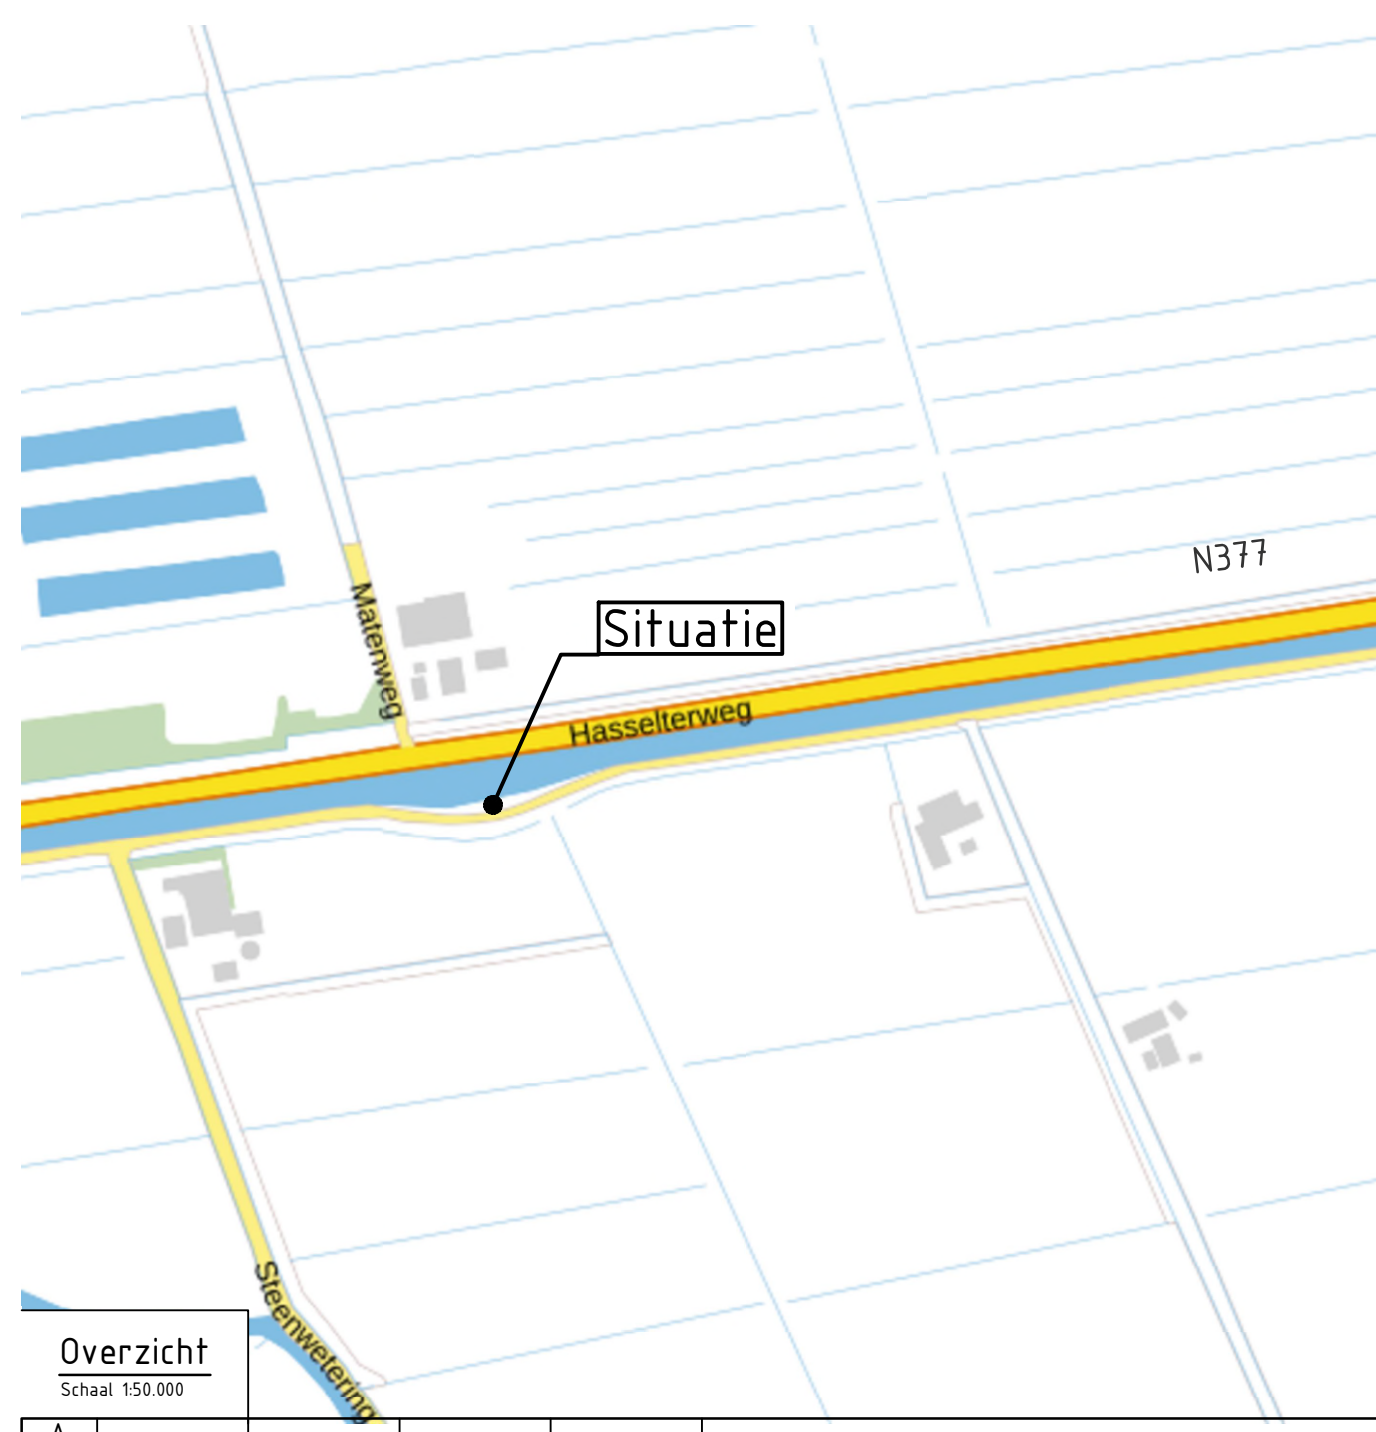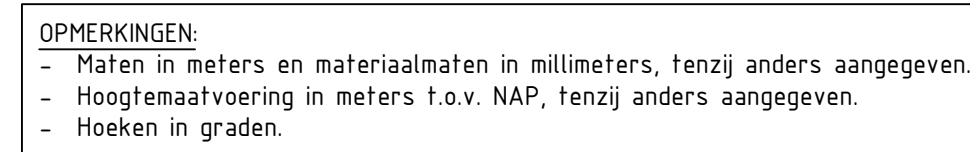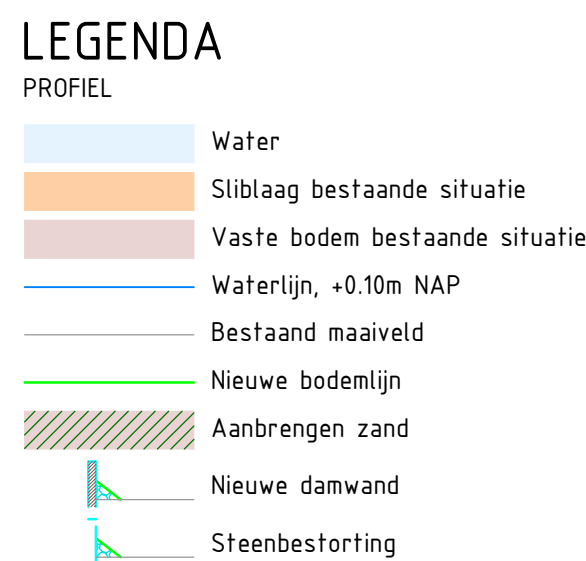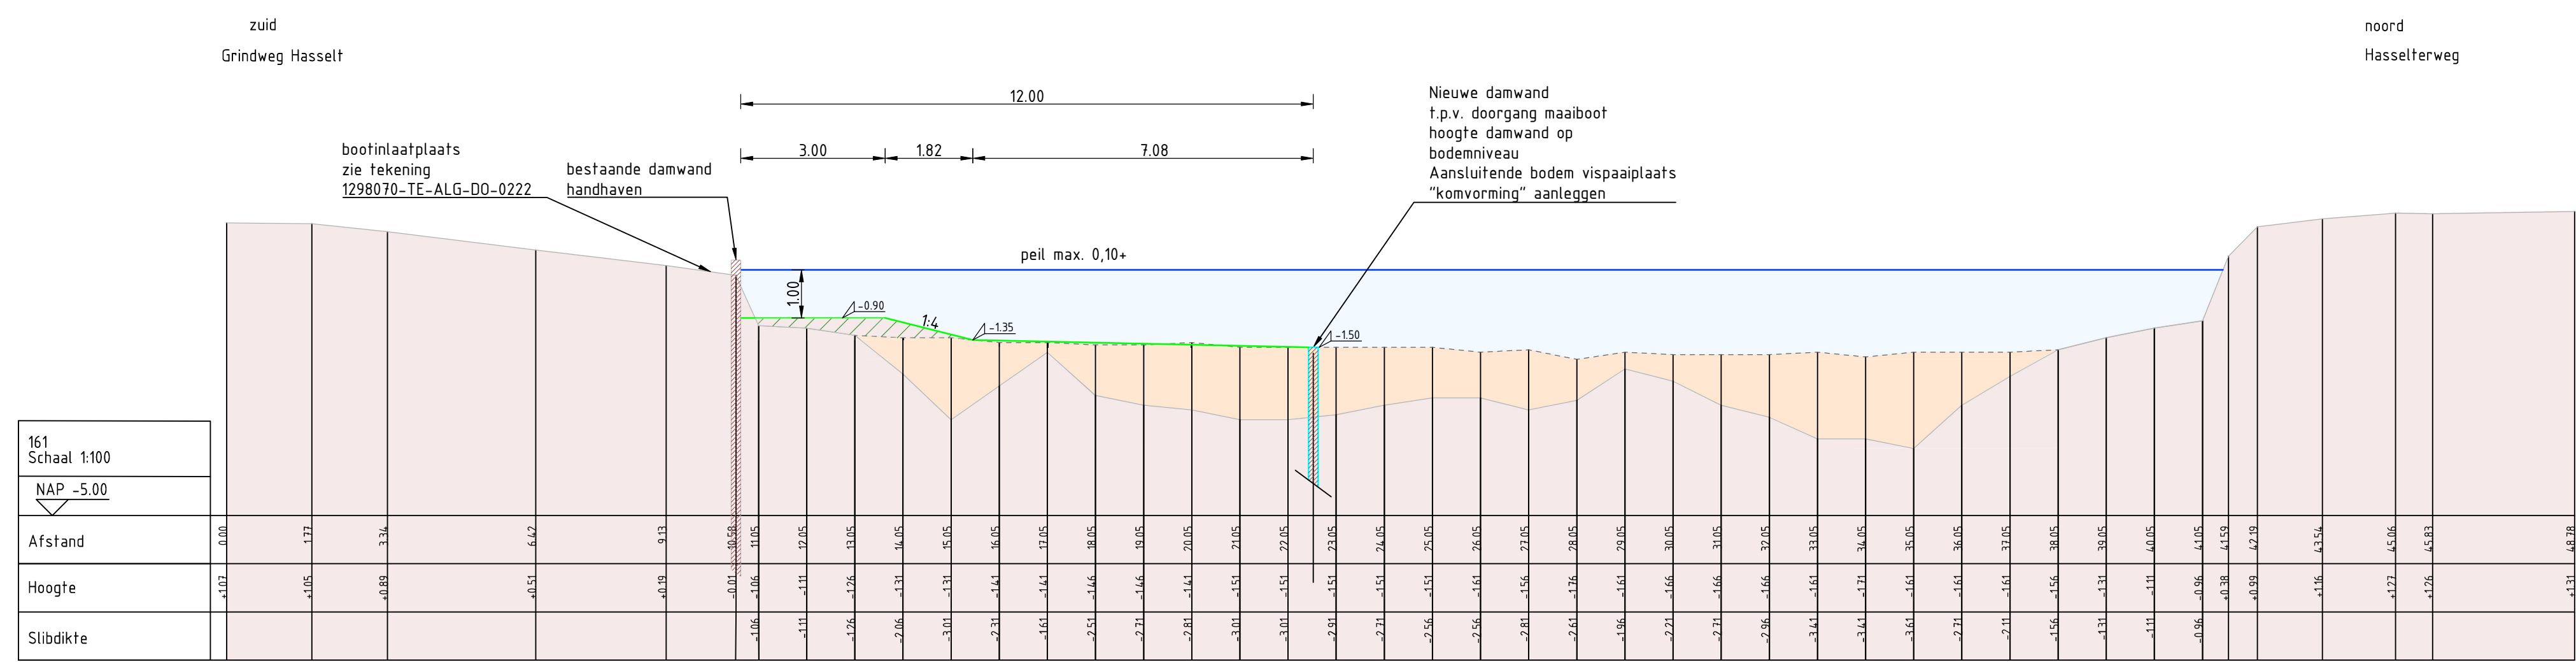

0	27-12-2024	Eerste uitgave	
1	01-01-2025	Geplande datum	12-01-2025
 Drents Overijsselse Delta uw waterschap		Dijkster van Dweins 100 Postbus 10, 9000 AB Zwolle Telefoon 088-2391210 www.deltadrent.nl	
Project:		Adviseur/naam(en)	
Planuitwerking Dedemsvaart			
Gevoert op:	Localite, Traject	C	Status: CONCEPT
	Maatregel NVD in zwaaiken		fase 00
	Dwaarsprofielen		for 00
Rechningsnummer:		Schaal	toe 0
Rechningsnummer:		1:100	
Bestelnummer:	1298070-TE-ALG-DO-0232	Bestel	2
		Aankomst	0