


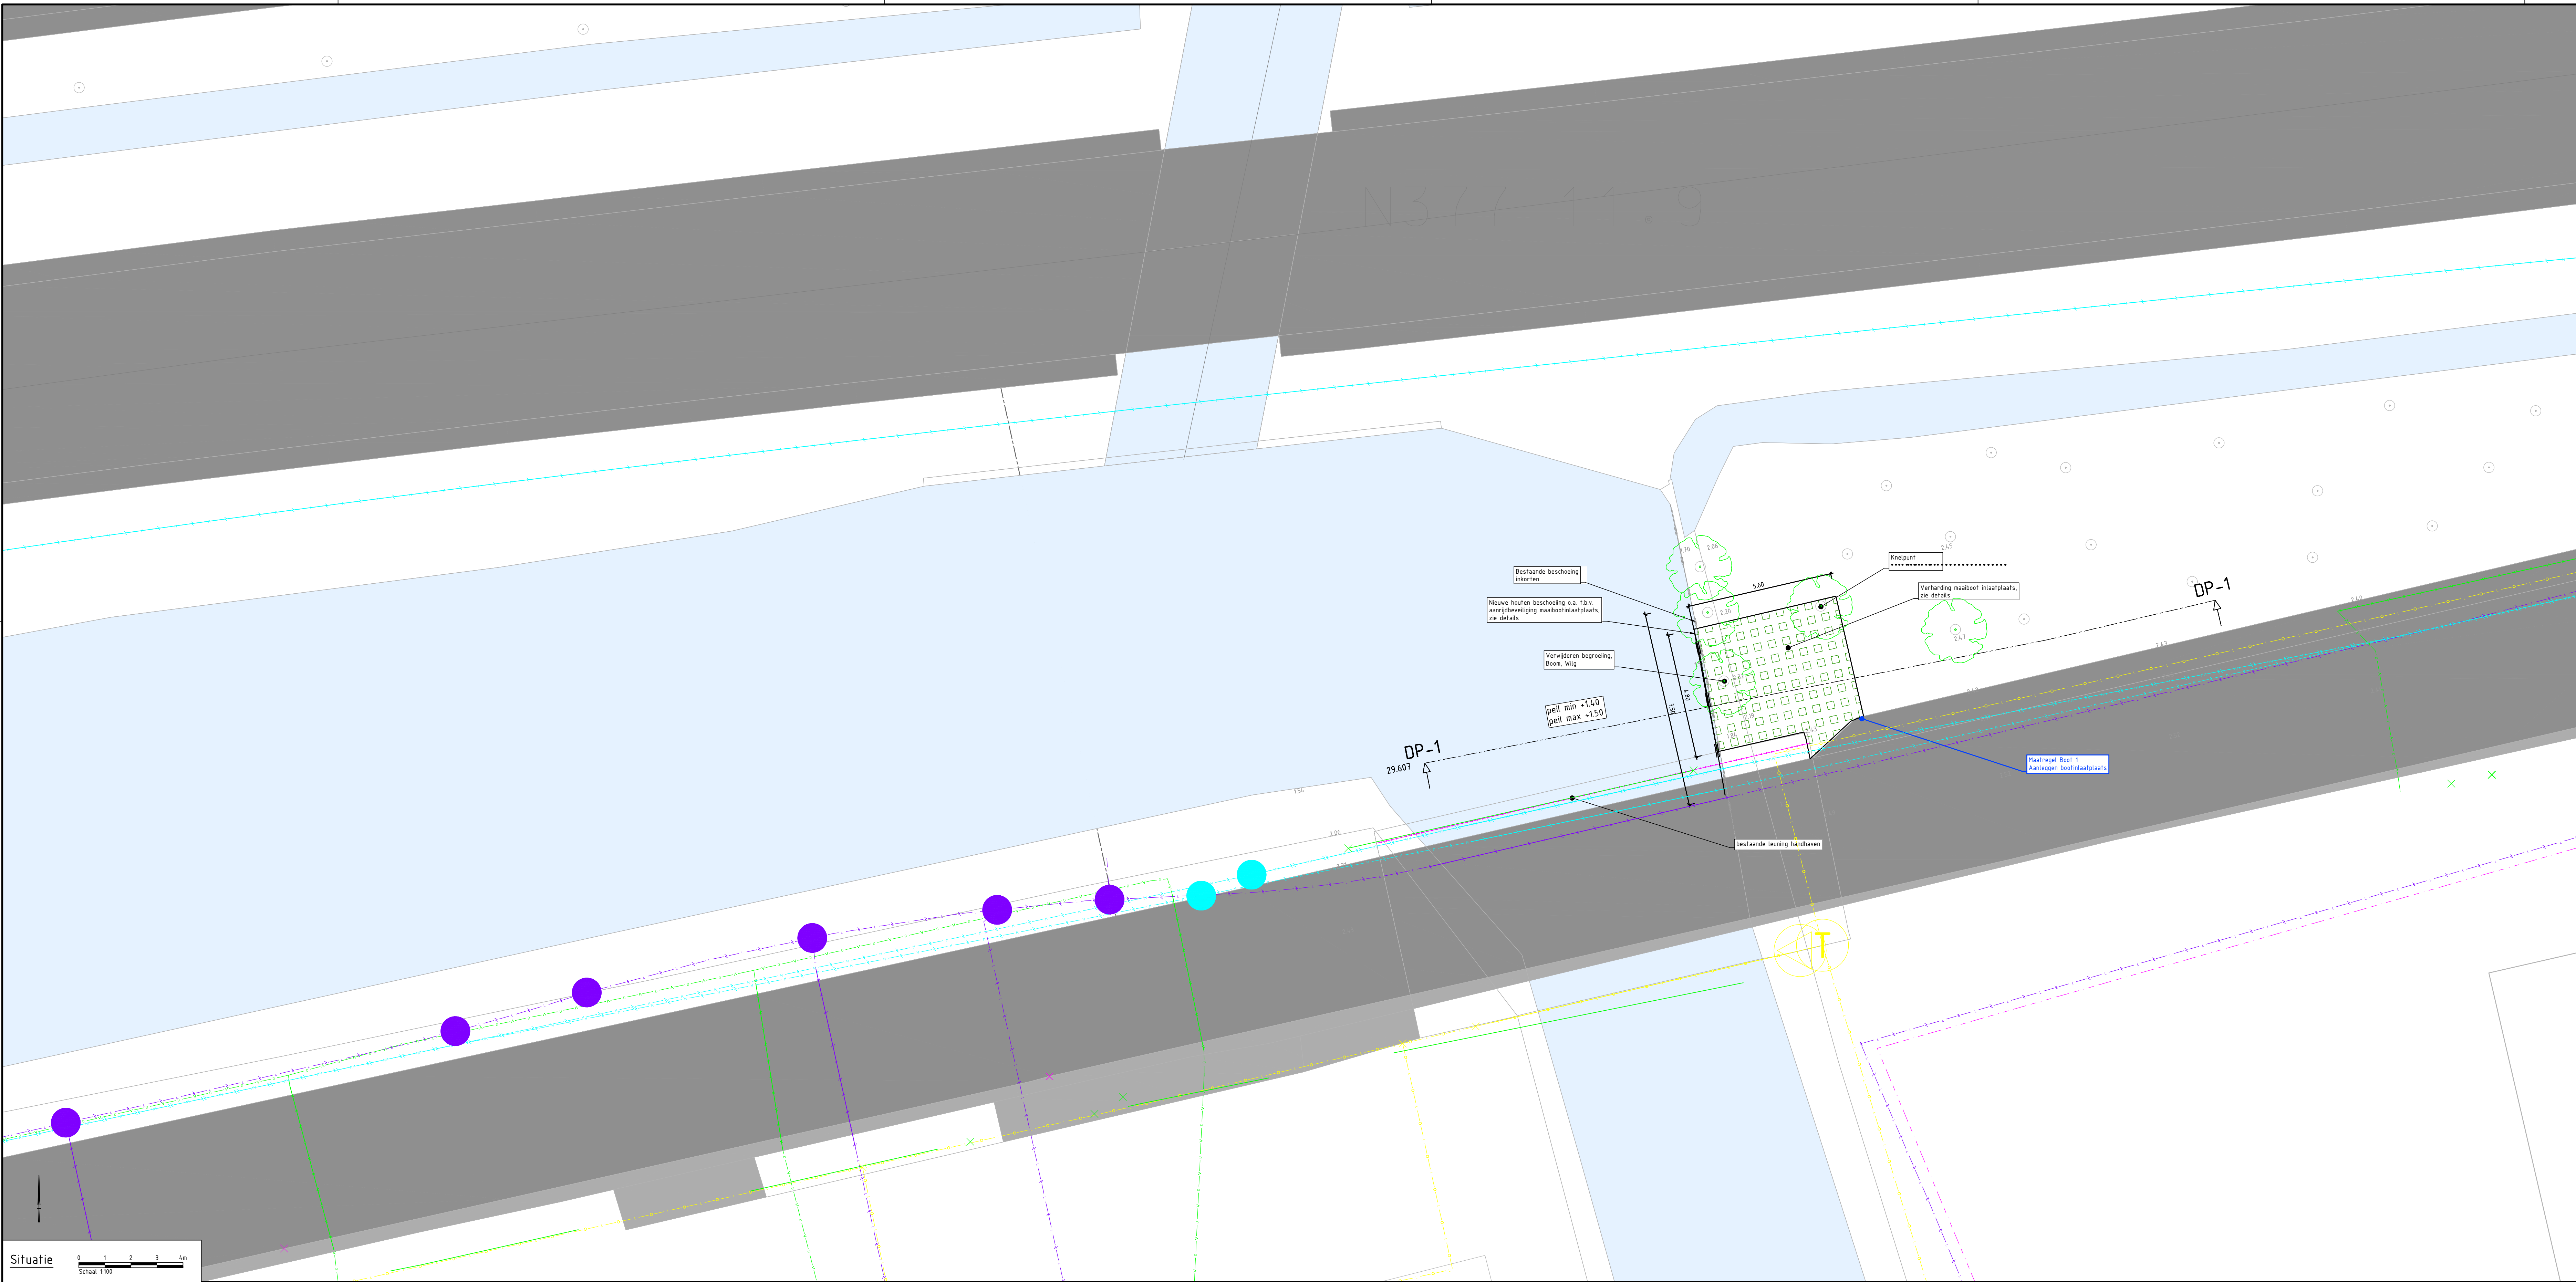

LEGENDA

- BESTAANDE SITUATIE, Project algemeen
- Geometrie (bron: BGT)
 - Kadastrale perceelsgrens (indicatieve weergave) (bron: digitale kadastrale kaart PDK)
 - Hoogte bestaand maaiveld in meters t.o.v. NAP (bron: APN)
 - Data, kabel / mantelbus of kabelbed (bron: KLIC 07-10-2024)
 - Elektra, middenspanning, kabel / mantelbus of kabelbed (bron: KLIC 07-10-2024)
 - Elektra, laagspanning, kabel / mantelbus of kabelbed (bron: KLIC 07-10-2024)
 - Gas, hoge druk, leiding / mantelbus of kabelbed (bron: KLIC 07-10-2024)
 - Water, leiding / mantelbus (bron: KLIC 07-10-2024)
 - Eis voorvoorzorgsmaatregelen, zie bijlagen KLIC (bron: KLIC 07-10-2024)
 - Watergang (bron: BGT)
 - Kunstwerk / kademuur (bron: BGT)
 - Bebauwing (bron: BGT)
 - Verharding elementen- of asfaltverharding (bron: BGT)
 - Verharding open-, half- of puinverharding (bron: BGT)

NIEUWE SITUATIE, boortinlaatplaats specifiek


- Aanrijtbeveiliging aanbrengen
- Grabetontegels 600x400x120 mm, op 50 mm straatlaag
- Aanbrengen puntfundering
- Aanbrengen straatlaag

PROFIEL

- Water
- Bestaand maaiveld
- Nieuwe bodemlijn
- Waterlijn
- Aanbrengen zand
- Ontgraven

OPMERKINGEN

- Maten in meters en materiaalmaten in millimeters, tenzij anders aangegeven.
- Hoogtemaatvoering in meters t.o.v. NAP, tenzij anders aangegeven.
- Hoeken in graden.

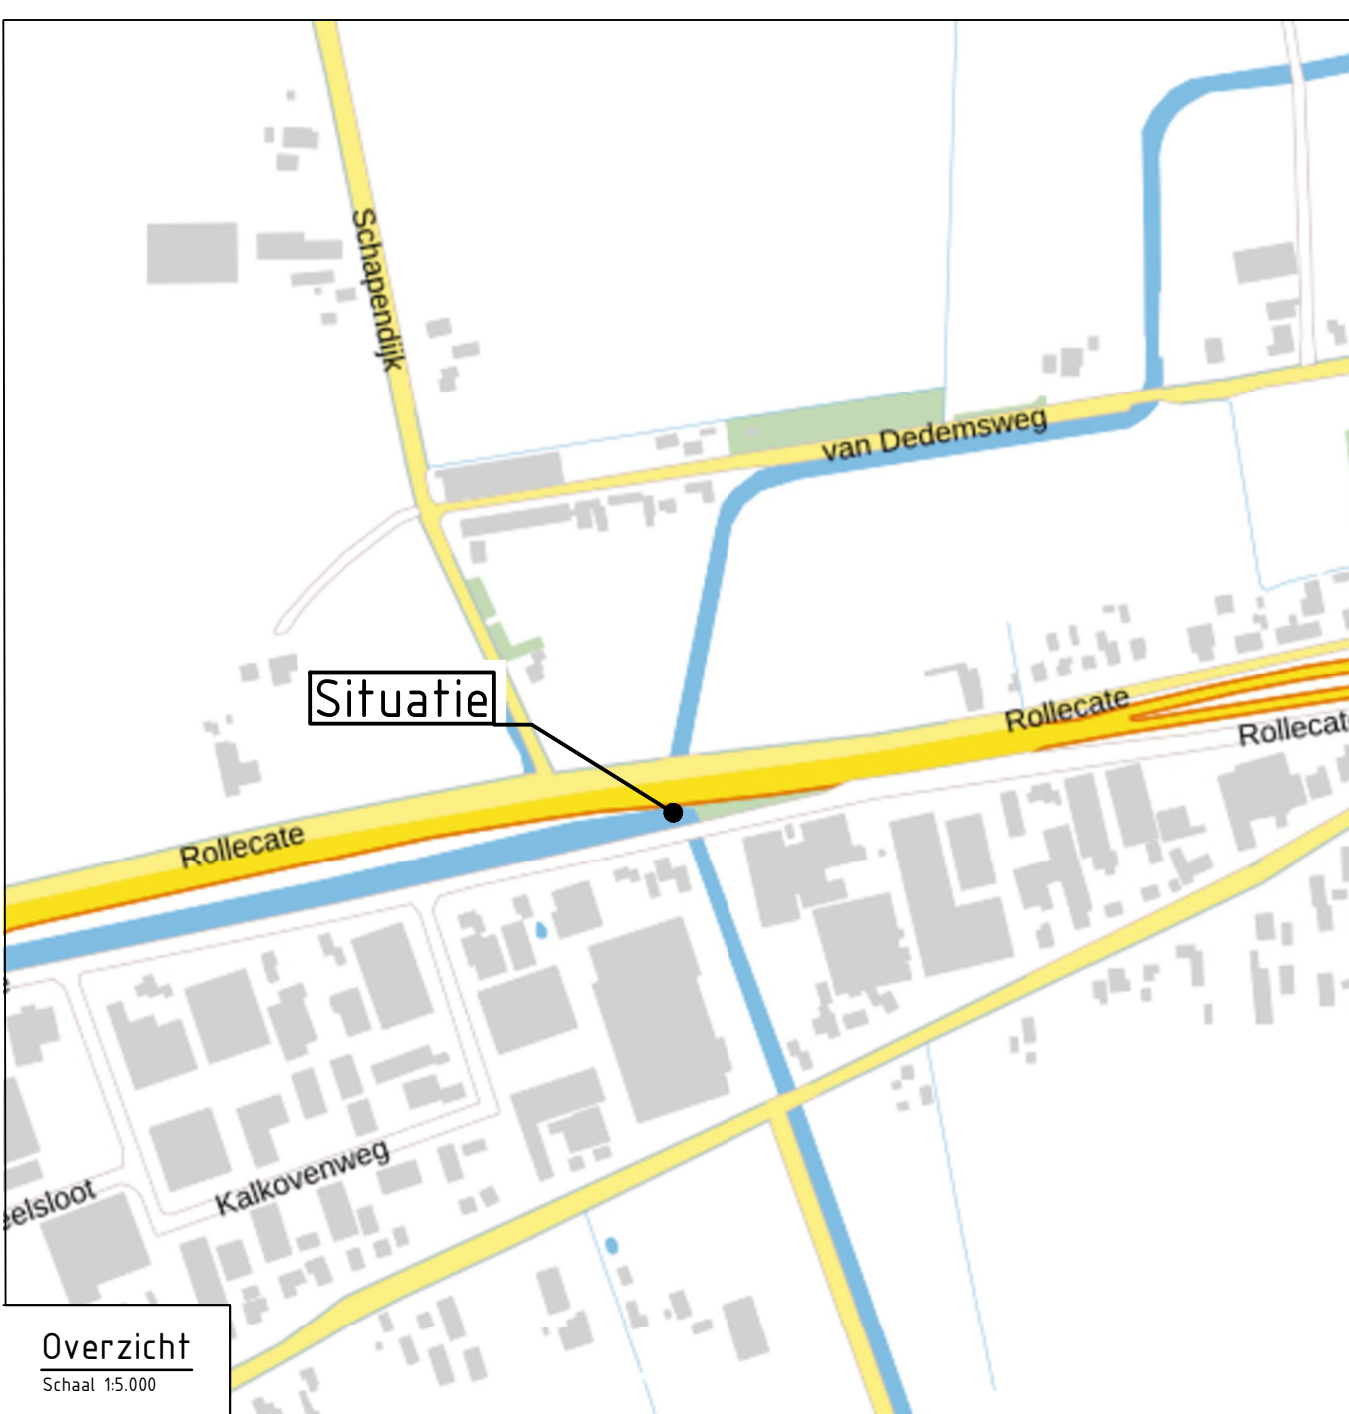


Overzicht		Schiedamschen dijk		Schiedamschen dijk	
0		27-11-2024		Eerste uitgave	
Cde		Databank		Toetsing	
Dreits		Dreits		Dreits	
Overijsselse		Overijsselse		Overijsselse	
Delta		Delta		Delta	
uw waterschap		uw waterschap		uw waterschap	
Project		Planuitwerking Dedemsvaart		Status	
Omschrijving		Locatie, Traject A		Fase	
Bestandsnummer		Maaibootinlaatplaats 1		DO	
Situatie en dwarsprofiel		Formaat		A0	
Tekeningsnummer		1298070-TE-ALG-DO-0220		Blad	
				Aantal	
				5	

Detail: maaibootinlaatplaats

Principe bovenaanzicht

Schaal 1:50

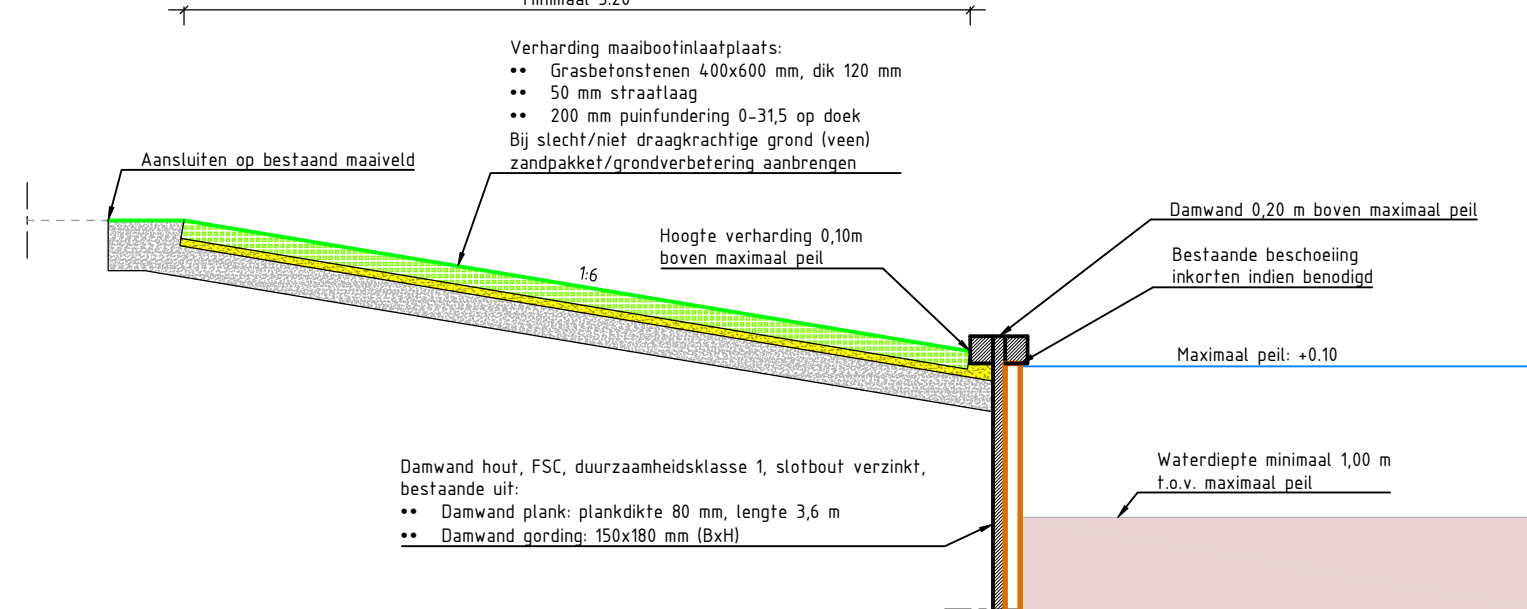

Detail: maaibootinlaatplaats


Principe dwarsprofiel


Schaal 1:50

Dwarsprofiel DP-1

Schaal 1:50

MAAIVELDHOOGTE IN METERS
NIEUWE SITUATIE
AFSTAND UIT AS IN METERS
NIEUWE SITUATIE
MAAIVELDHOOGTE IN METERS
BESTAANDE SITUATIE

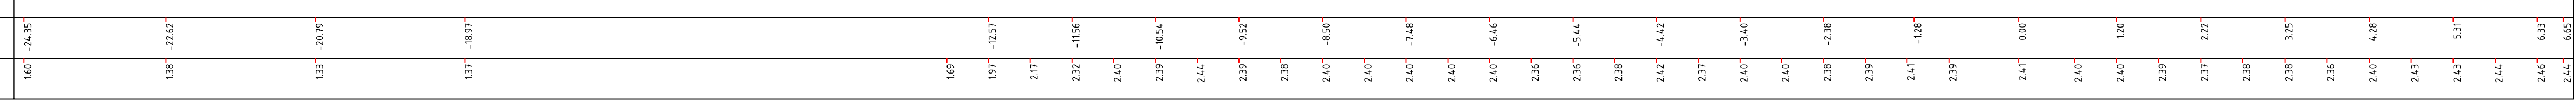

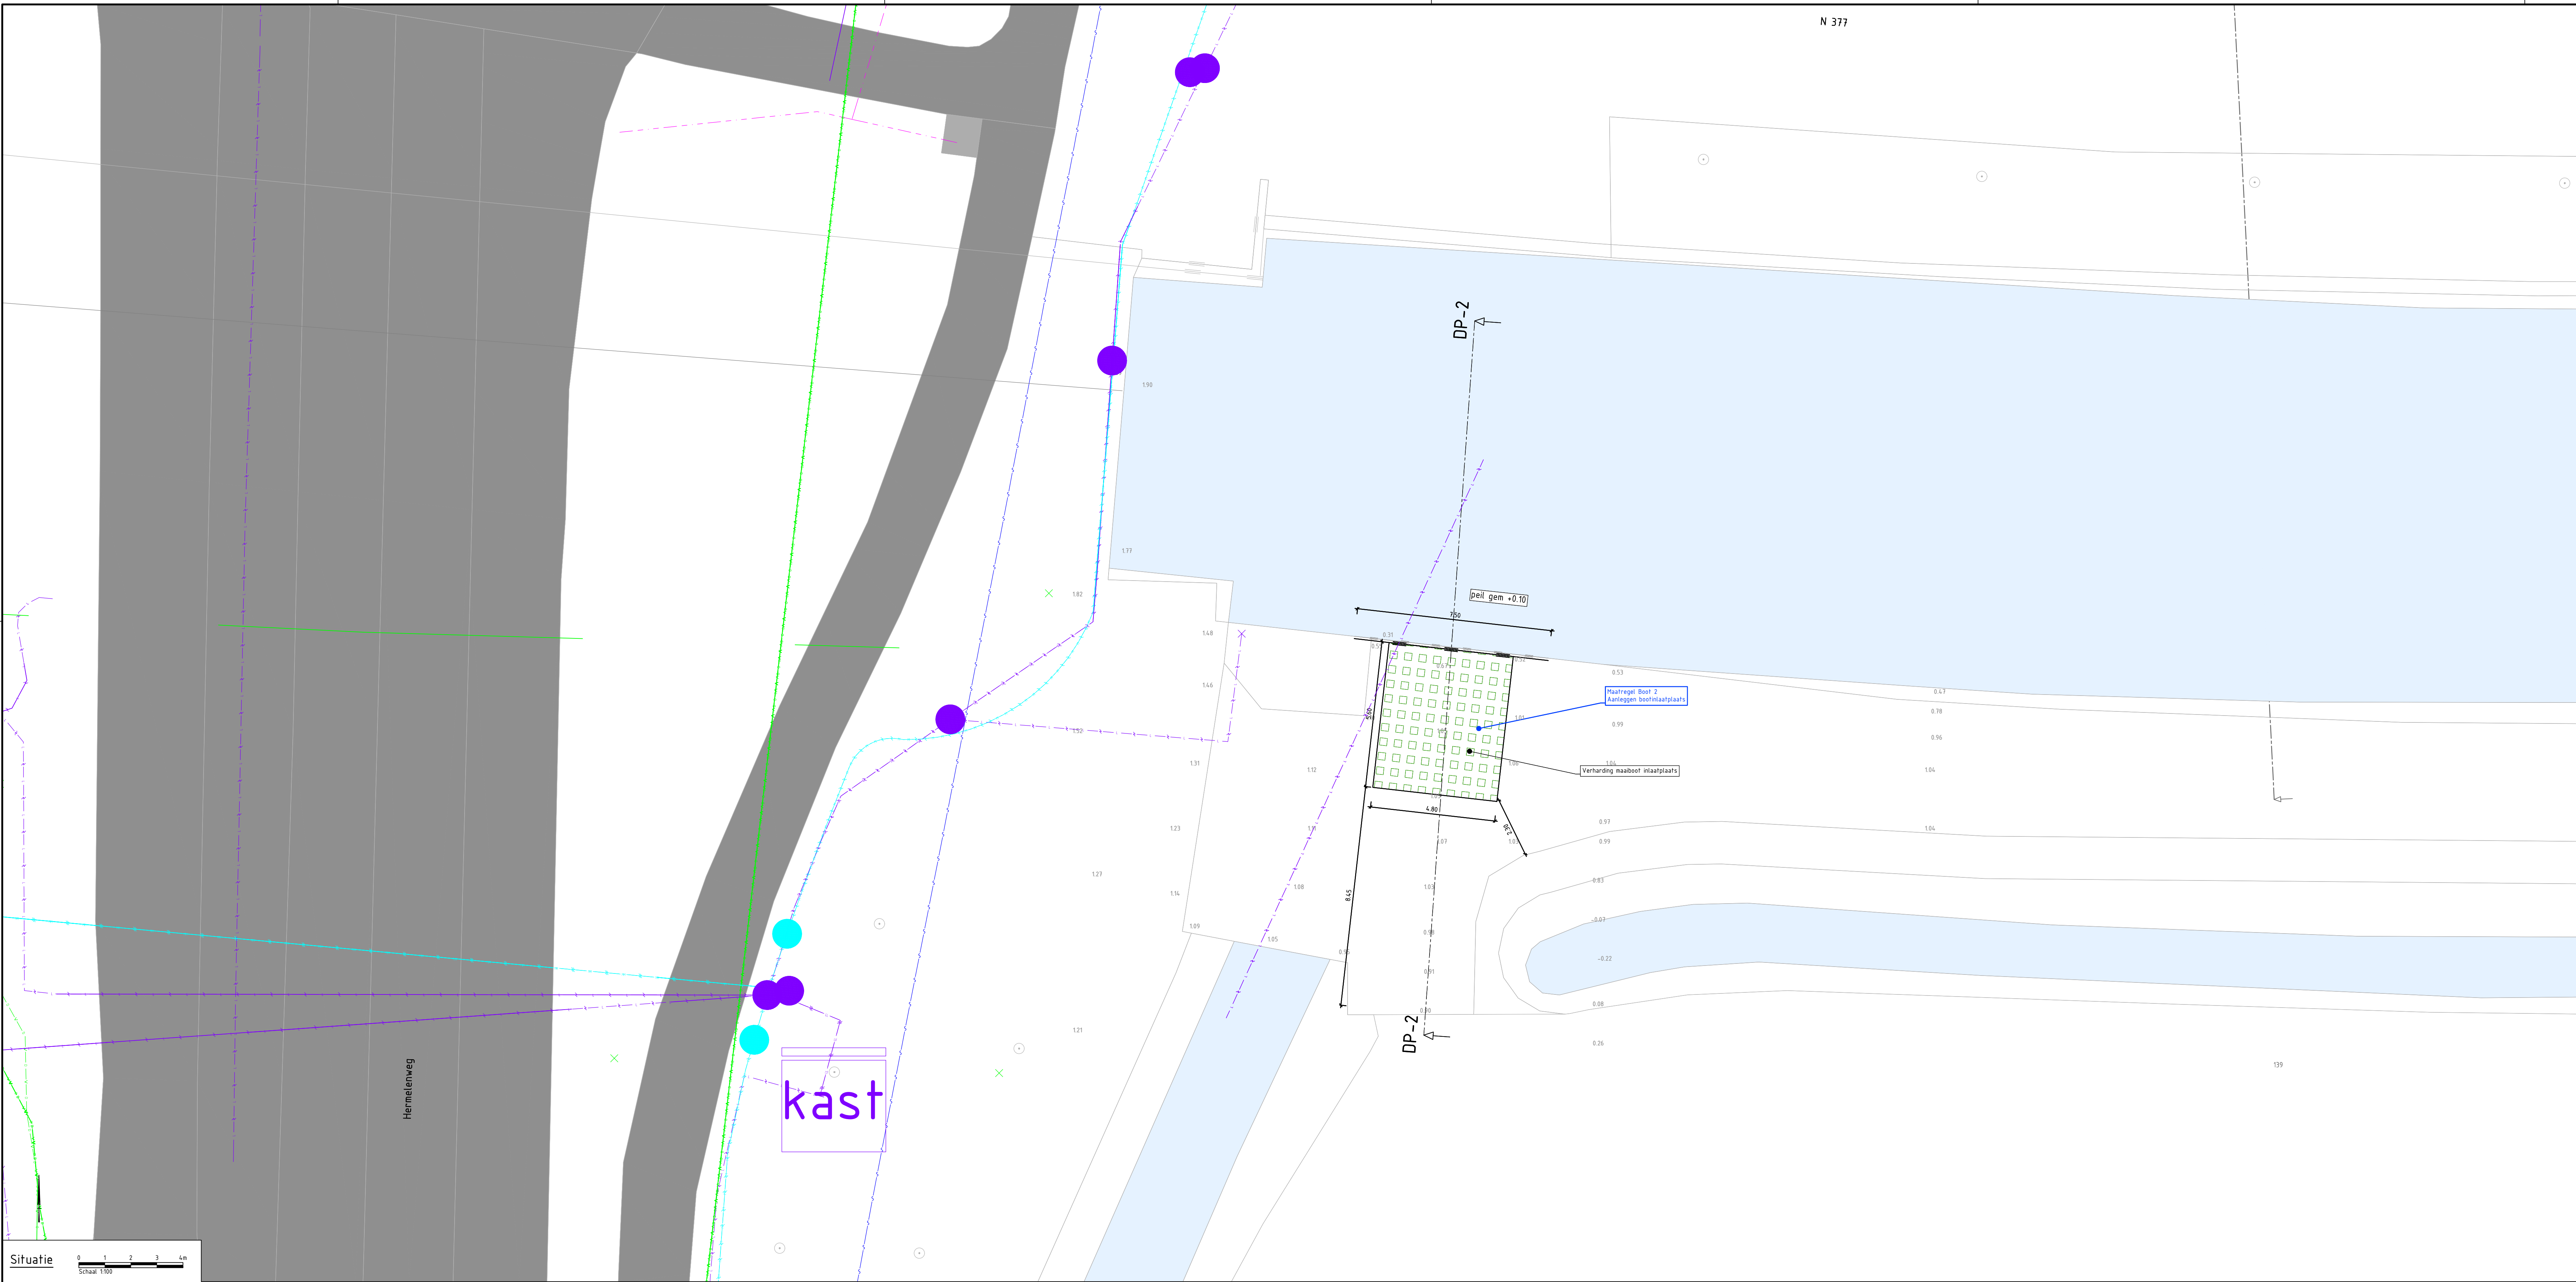

LEGENDA
BESTAANDE SITUATIE, Project algemeen

Geometrie (bron: BGT)

Kadastrale perceelsgrens (indicatieve weergave) (bron: digitale kadastrale kaart PDK)

Hoogte bestaand maaiveld in meters t.o.v. NAP (bron: APN)

Data, Kabel / mantelbus of kabelbed (bron: KLIC 07-10-2024)

Elektra, middenspanning, Kabel / mantelbus of kabelbed (bron: KLIC 07-10-2024)

Elektra, laagspanning, Kabel / mantelbus of kabelbed (bron: KLIC 07-10-2024)

Gas, hoge druk, leiding / mantelbus of kabelbed (bron: KLIC 07-10-2024)

Water, leiding / mantelbus (bron: KLIC 07-10-2024)

Eis voorzorgsmaatregelen, zie bijlagen KLIC (bron: KLIC 07-10-2024)

Watergang (bron: BGT)

Kunstwerk / kademuur (bron: BGT)

Bebauwing (bron: BGT)

Verharding elementen- of asfaltverharding (bron: BGT)

Verharding open-, half- of puinverharding (bron: BGT)

NIEUWE SITUATIE, bootinlaatplaats specifiek

Aanrijdbeveiliging aanbrengen

Grabetontegels 600x400x120 mm, op 50 mm straatlaag

Aanbrengen puntfundering

Aanbrengen straatlaag

PROFIEL

Water

Bestaand maaiveld

Nieuwe bodemlijn

Waterlijn




Aanbrengen zand

Ontgraven

- OPMERKINGEN
- Maten in meters en materiaalmaten in millimeters, tenzij anders aangegeven.
-
- Hoogtemaatvoering in meters t.o.v. NAP, tenzij anders aangegeven.

-

-

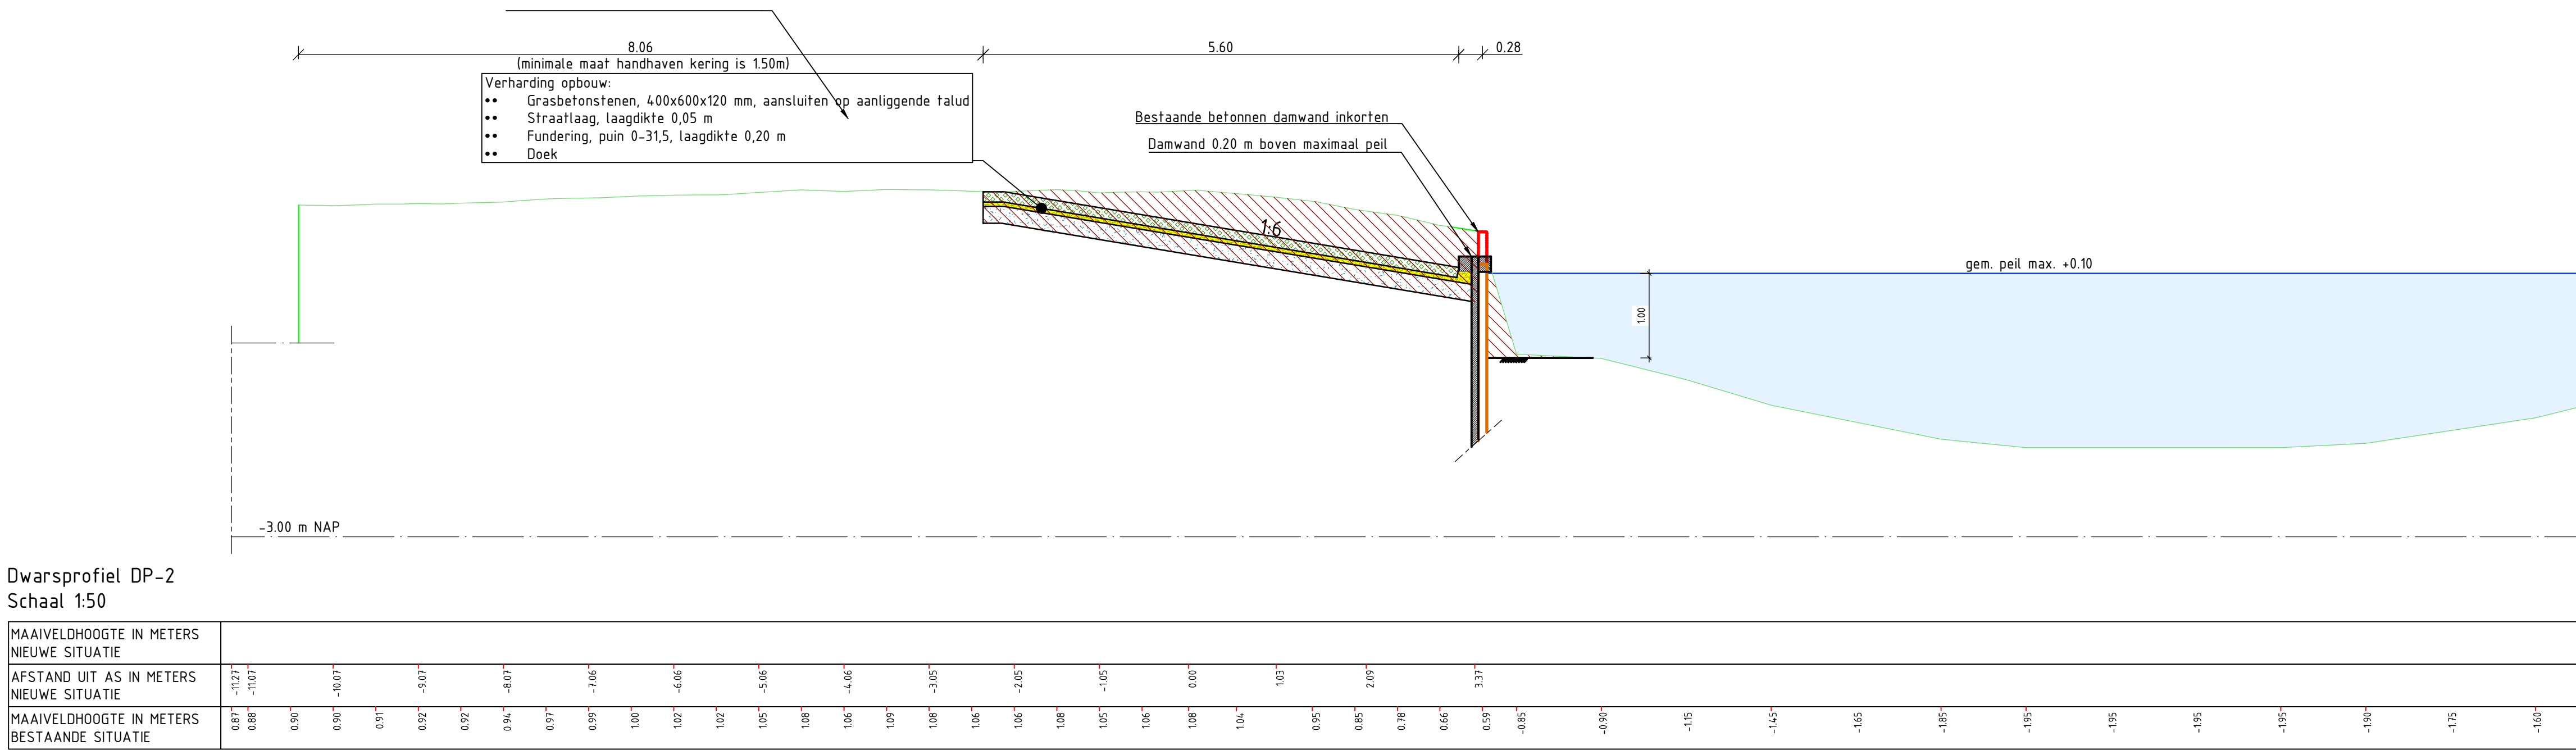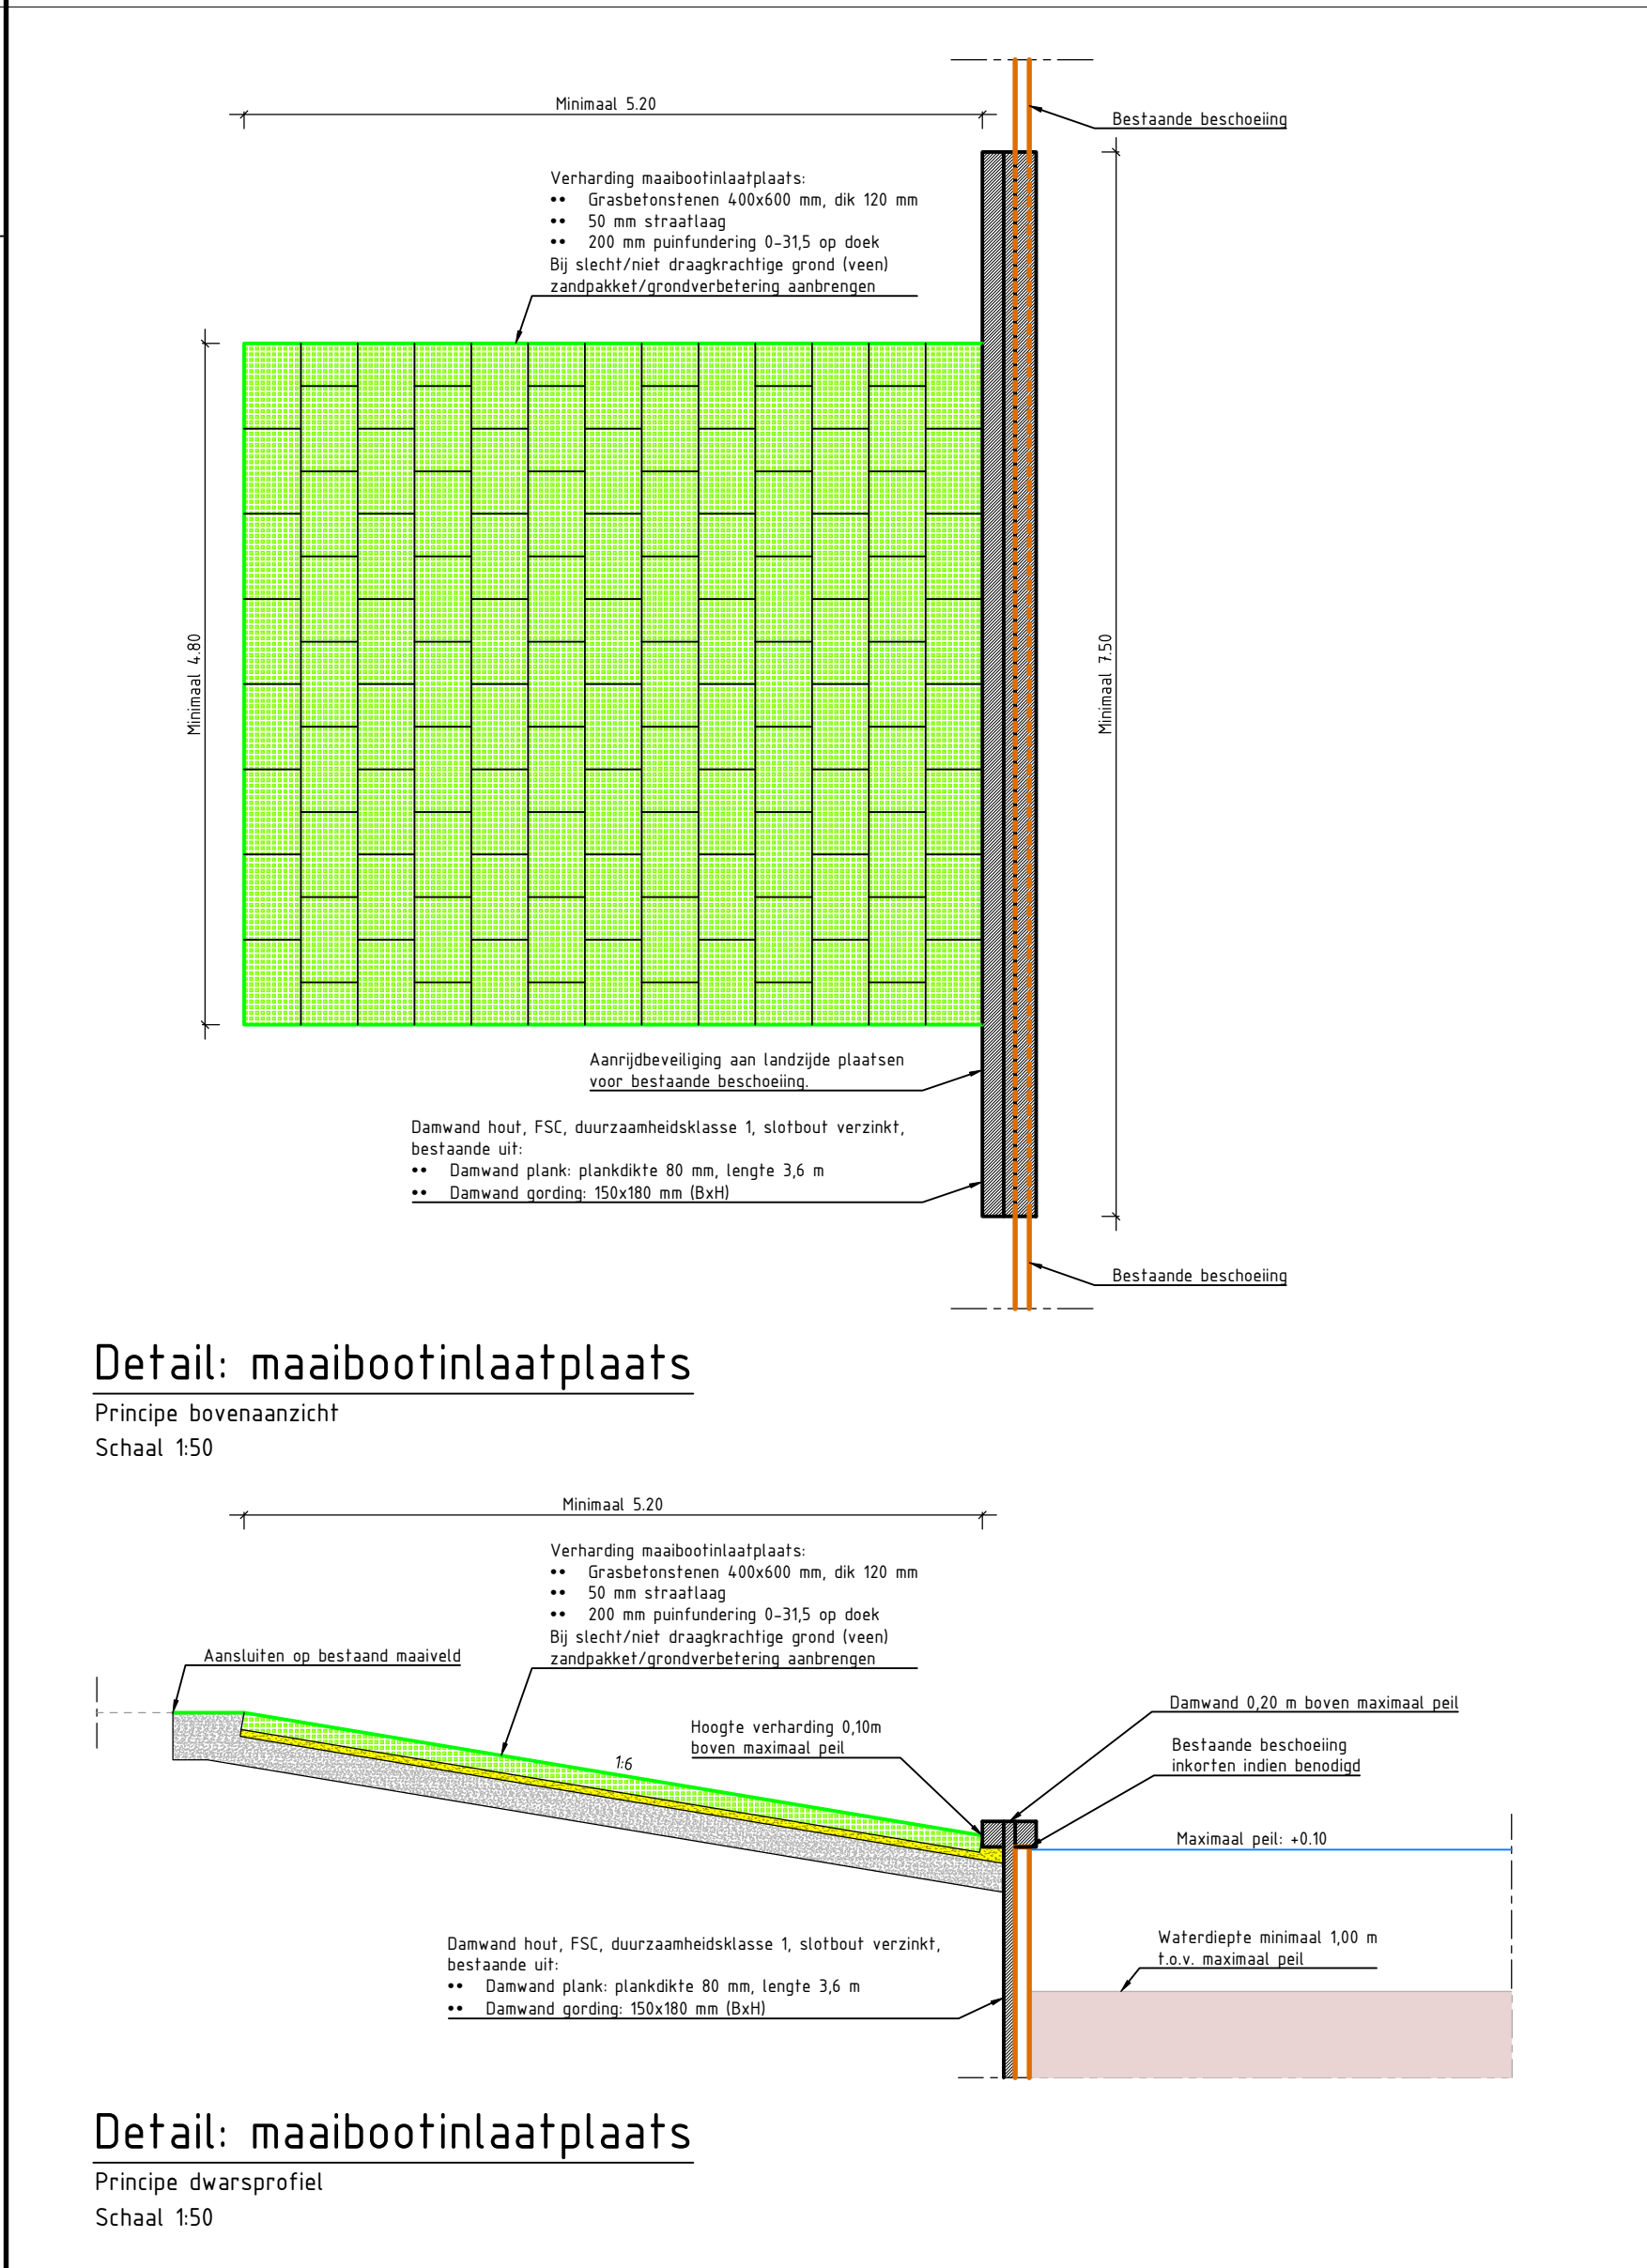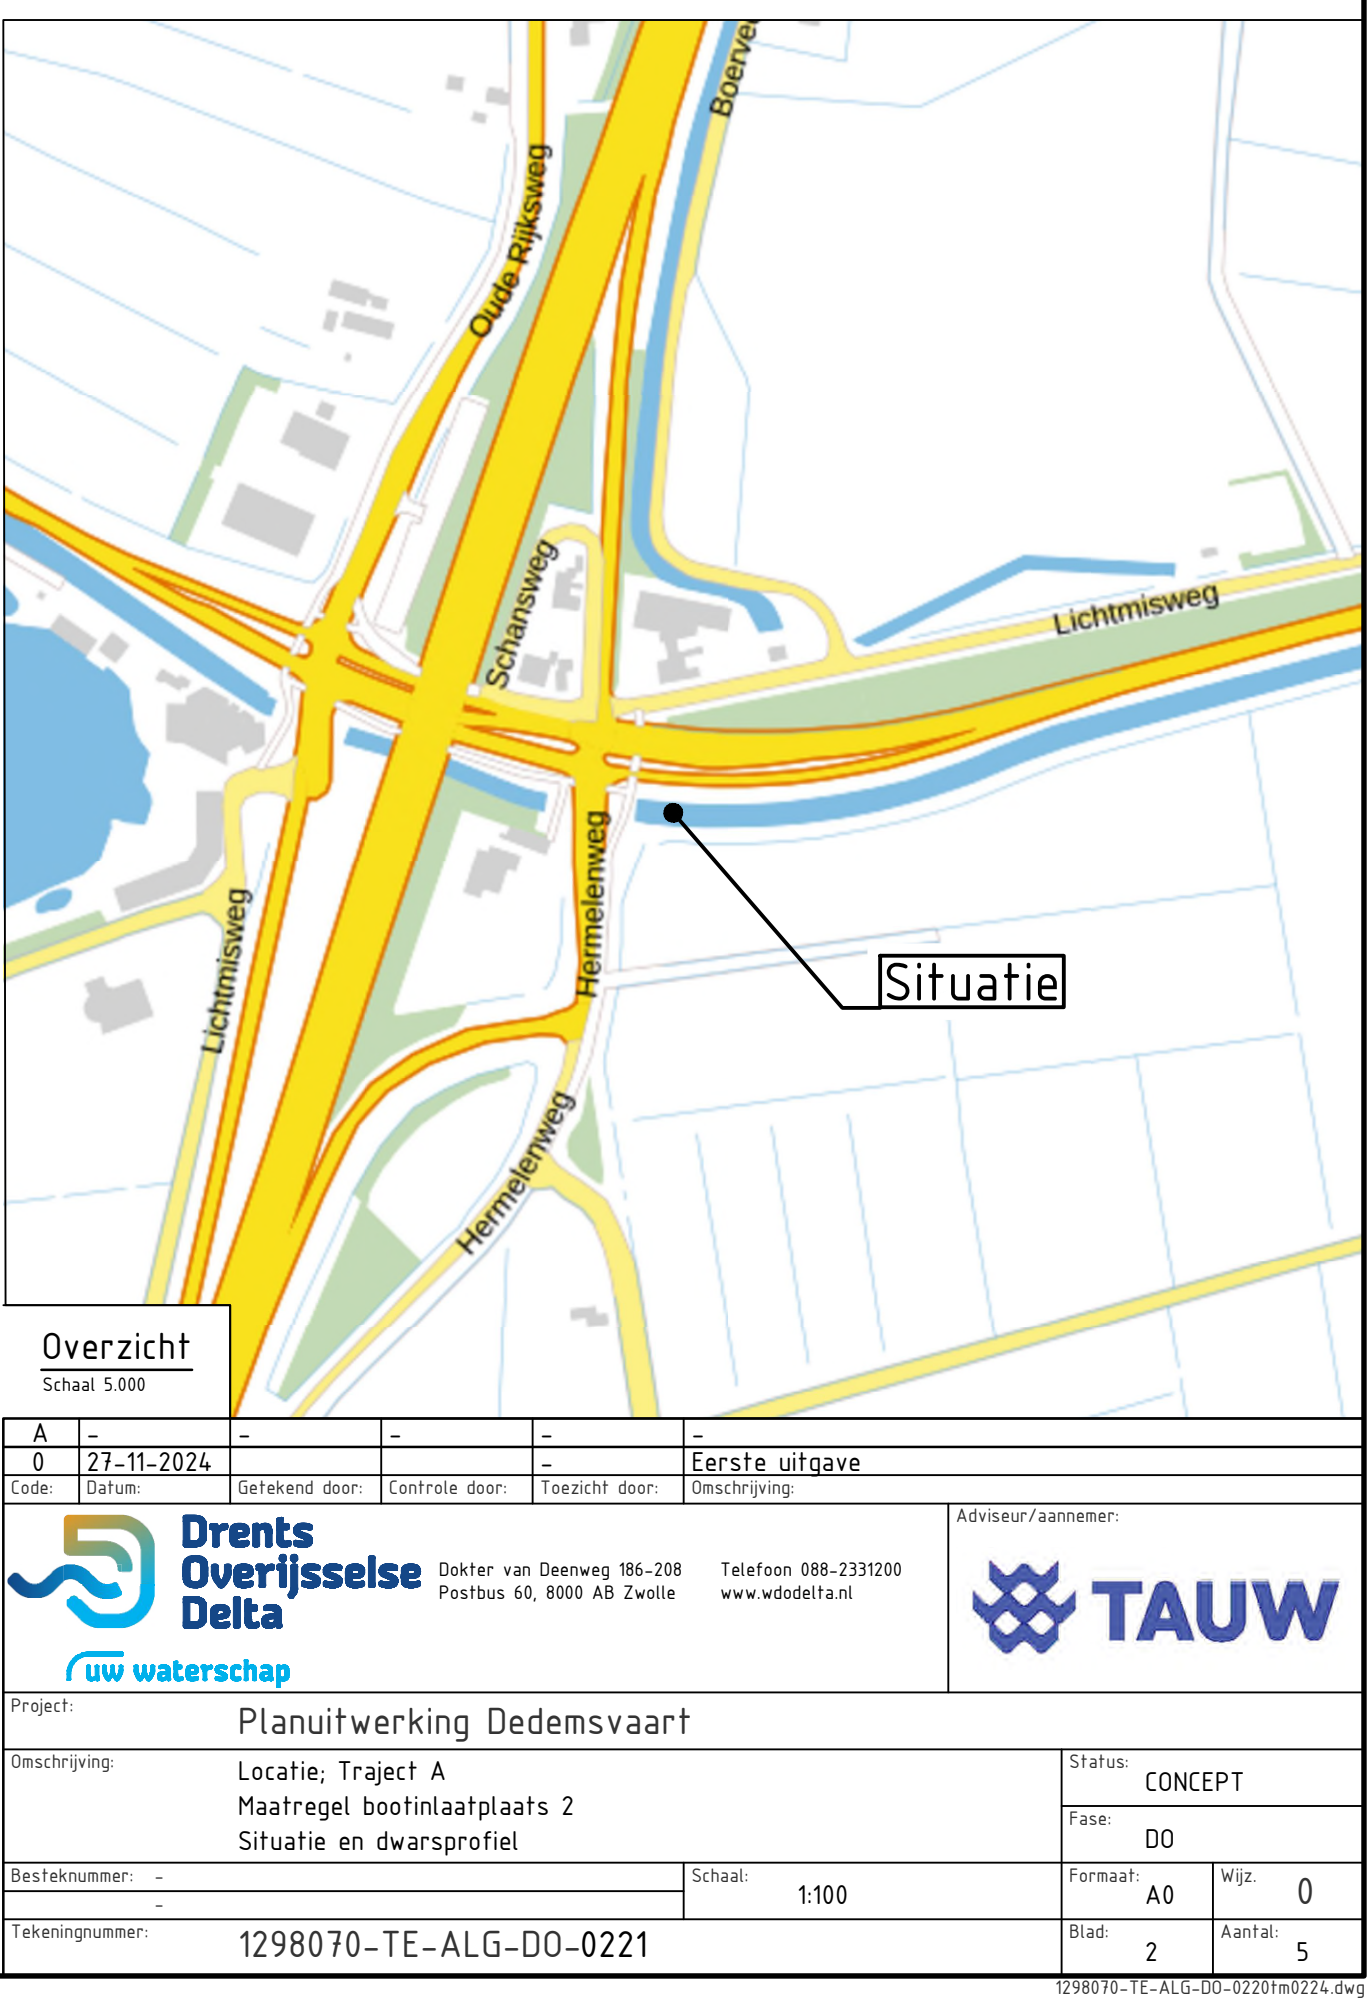

LEGENDA


- BESTAANDE SITUATIE, Project algemeen
- Geometrie (bron: BGT)
 - Kadastrale perceelsgrens (indicatieve weergave) (bron: digitale kadastrale kaart PDK)
 - Hoogte bestaand maaiveld in meters t.o.v. NAP (bron: APN)
 - Data, kabel / mantelbus of kabelbed (bron: KLIC 07-10-2024)
 - Elektra, middenspanning, kabel / mantelbus of kabelbed (bron: KLIC 07-10-2024)
 - Elektra, laagspanning, kabel / mantelbus of kabelbed (bron: KLIC 07-10-2024)
 - Gas, hoge druk, leiding / mantelbus of kabelbed (bron: KLIC 07-10-2024)
 - Water, leiding / mantelbus (bron: KLIC 07-10-2024)
 - Eis voorzorgsmaatregelen, zie bijlagen KLIC (bron: KLIC 07-10-2024)
 - Watergang (bron: BGT)
 - Kunstwerk / kademaar (bron: BGT)
 - Bebouwung (bron: BGT)
 - Verharding elementen- of asfaltverharding (bron: BGT)
 - Verharding open-, half- of puinverharding (bron: BGT)

- NIEUWE SITUATIE, boorniaarplaats specifiek
- Aanrijtbeveiliging aanbrengen
 - Grabetontegels 600x400x120 mm, op 50 mm straatlaag
 - Aanbrengen puinfundering
 - Aanbrengen straatlaag




- PROFIEL
- Water
 - Bestaand maaiveld
 - Nieuwe bodemlijn
 - Waterlijn
 - Aanbrengen zand
 - Ontgraven


OPMERKINGEN

- Maten in meters en materiaalmaten in millimeters, tenzij anders aangegeven.
- Hoogtemaatvoering in meters t.o.v. NAP, tenzij anders aangegeven.
- Hoeken in graden.

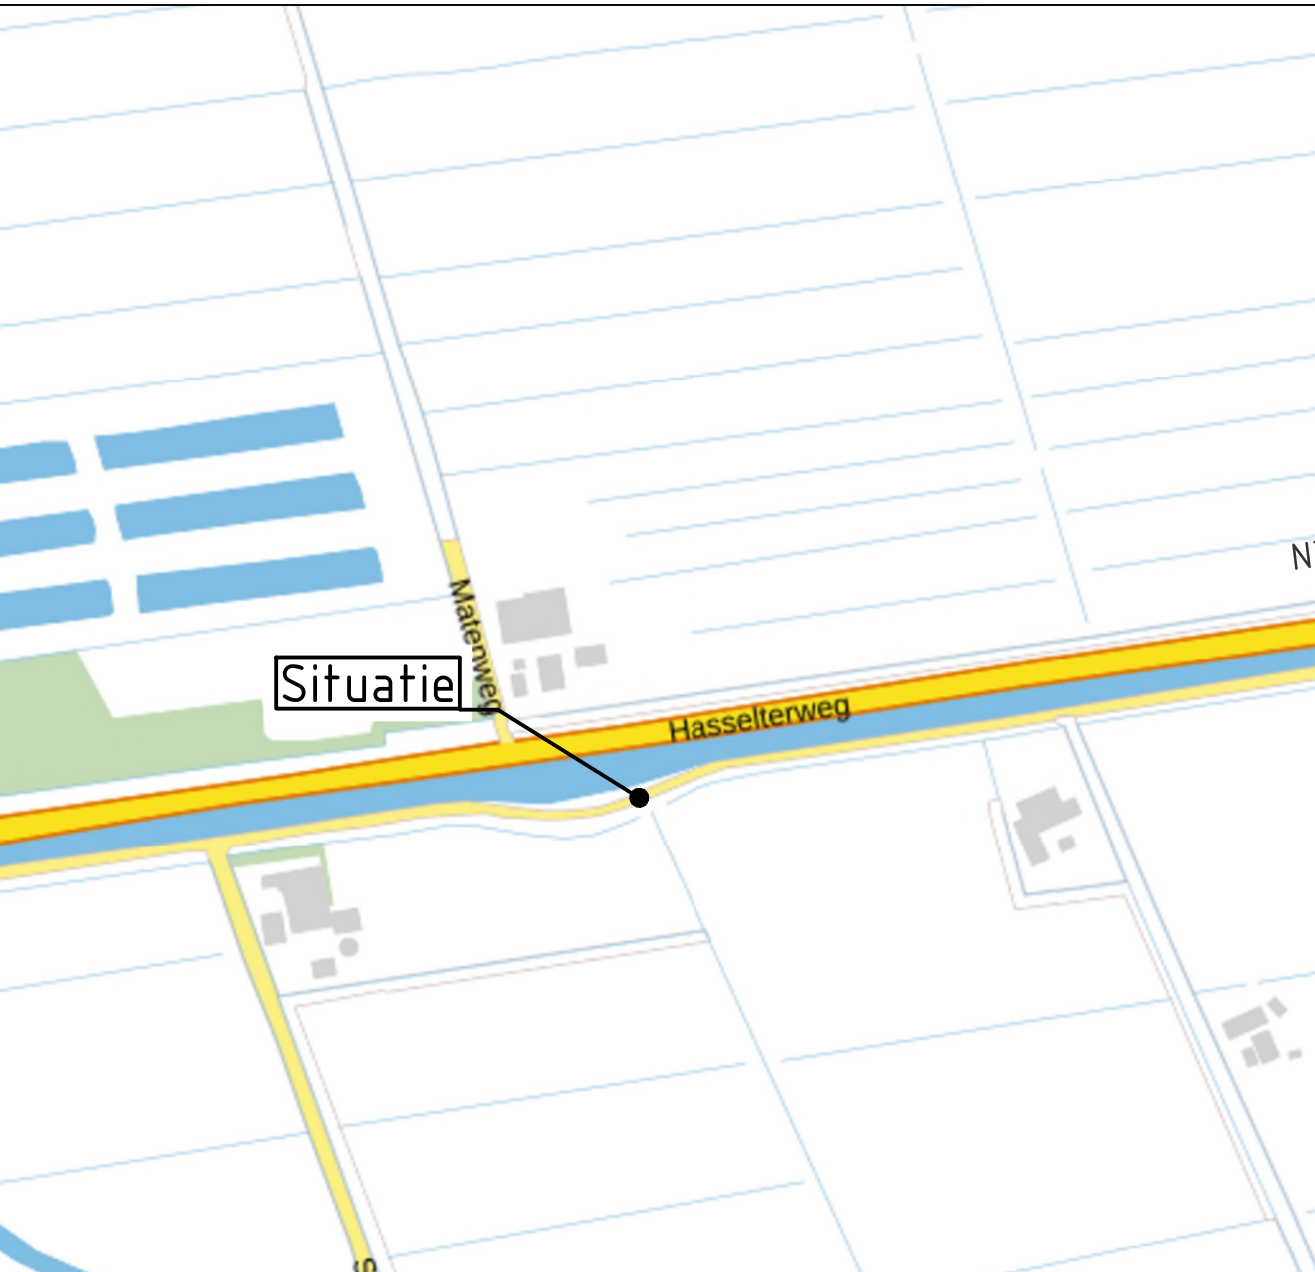

Overzicht		Schaal 5000	
A 27-11-2024		Eerste uitgave	
Codel		Gebruikt door	
Drents Overijsselse Delta		Gebruikt door	
uw waterschap		Gebruikt door	
Project		Planuitwerking Dedemsvaart	
Omschrijving		Locatie, Traject A	
Maatregel boorniaarplaats 3		Situatie en dwarsprofiel	
Bestemmingsnummer		Schaal	
1298070-TE-ALG-DO-0222		1:100	
Tekeningsnummer		Blad	
		3	
		Aantal	
		5	
		Status	
		CONCEPT	
		Formaat	
		A0	
		M10	
		0	
		Druk	
		3	
		Aantal	
		5	

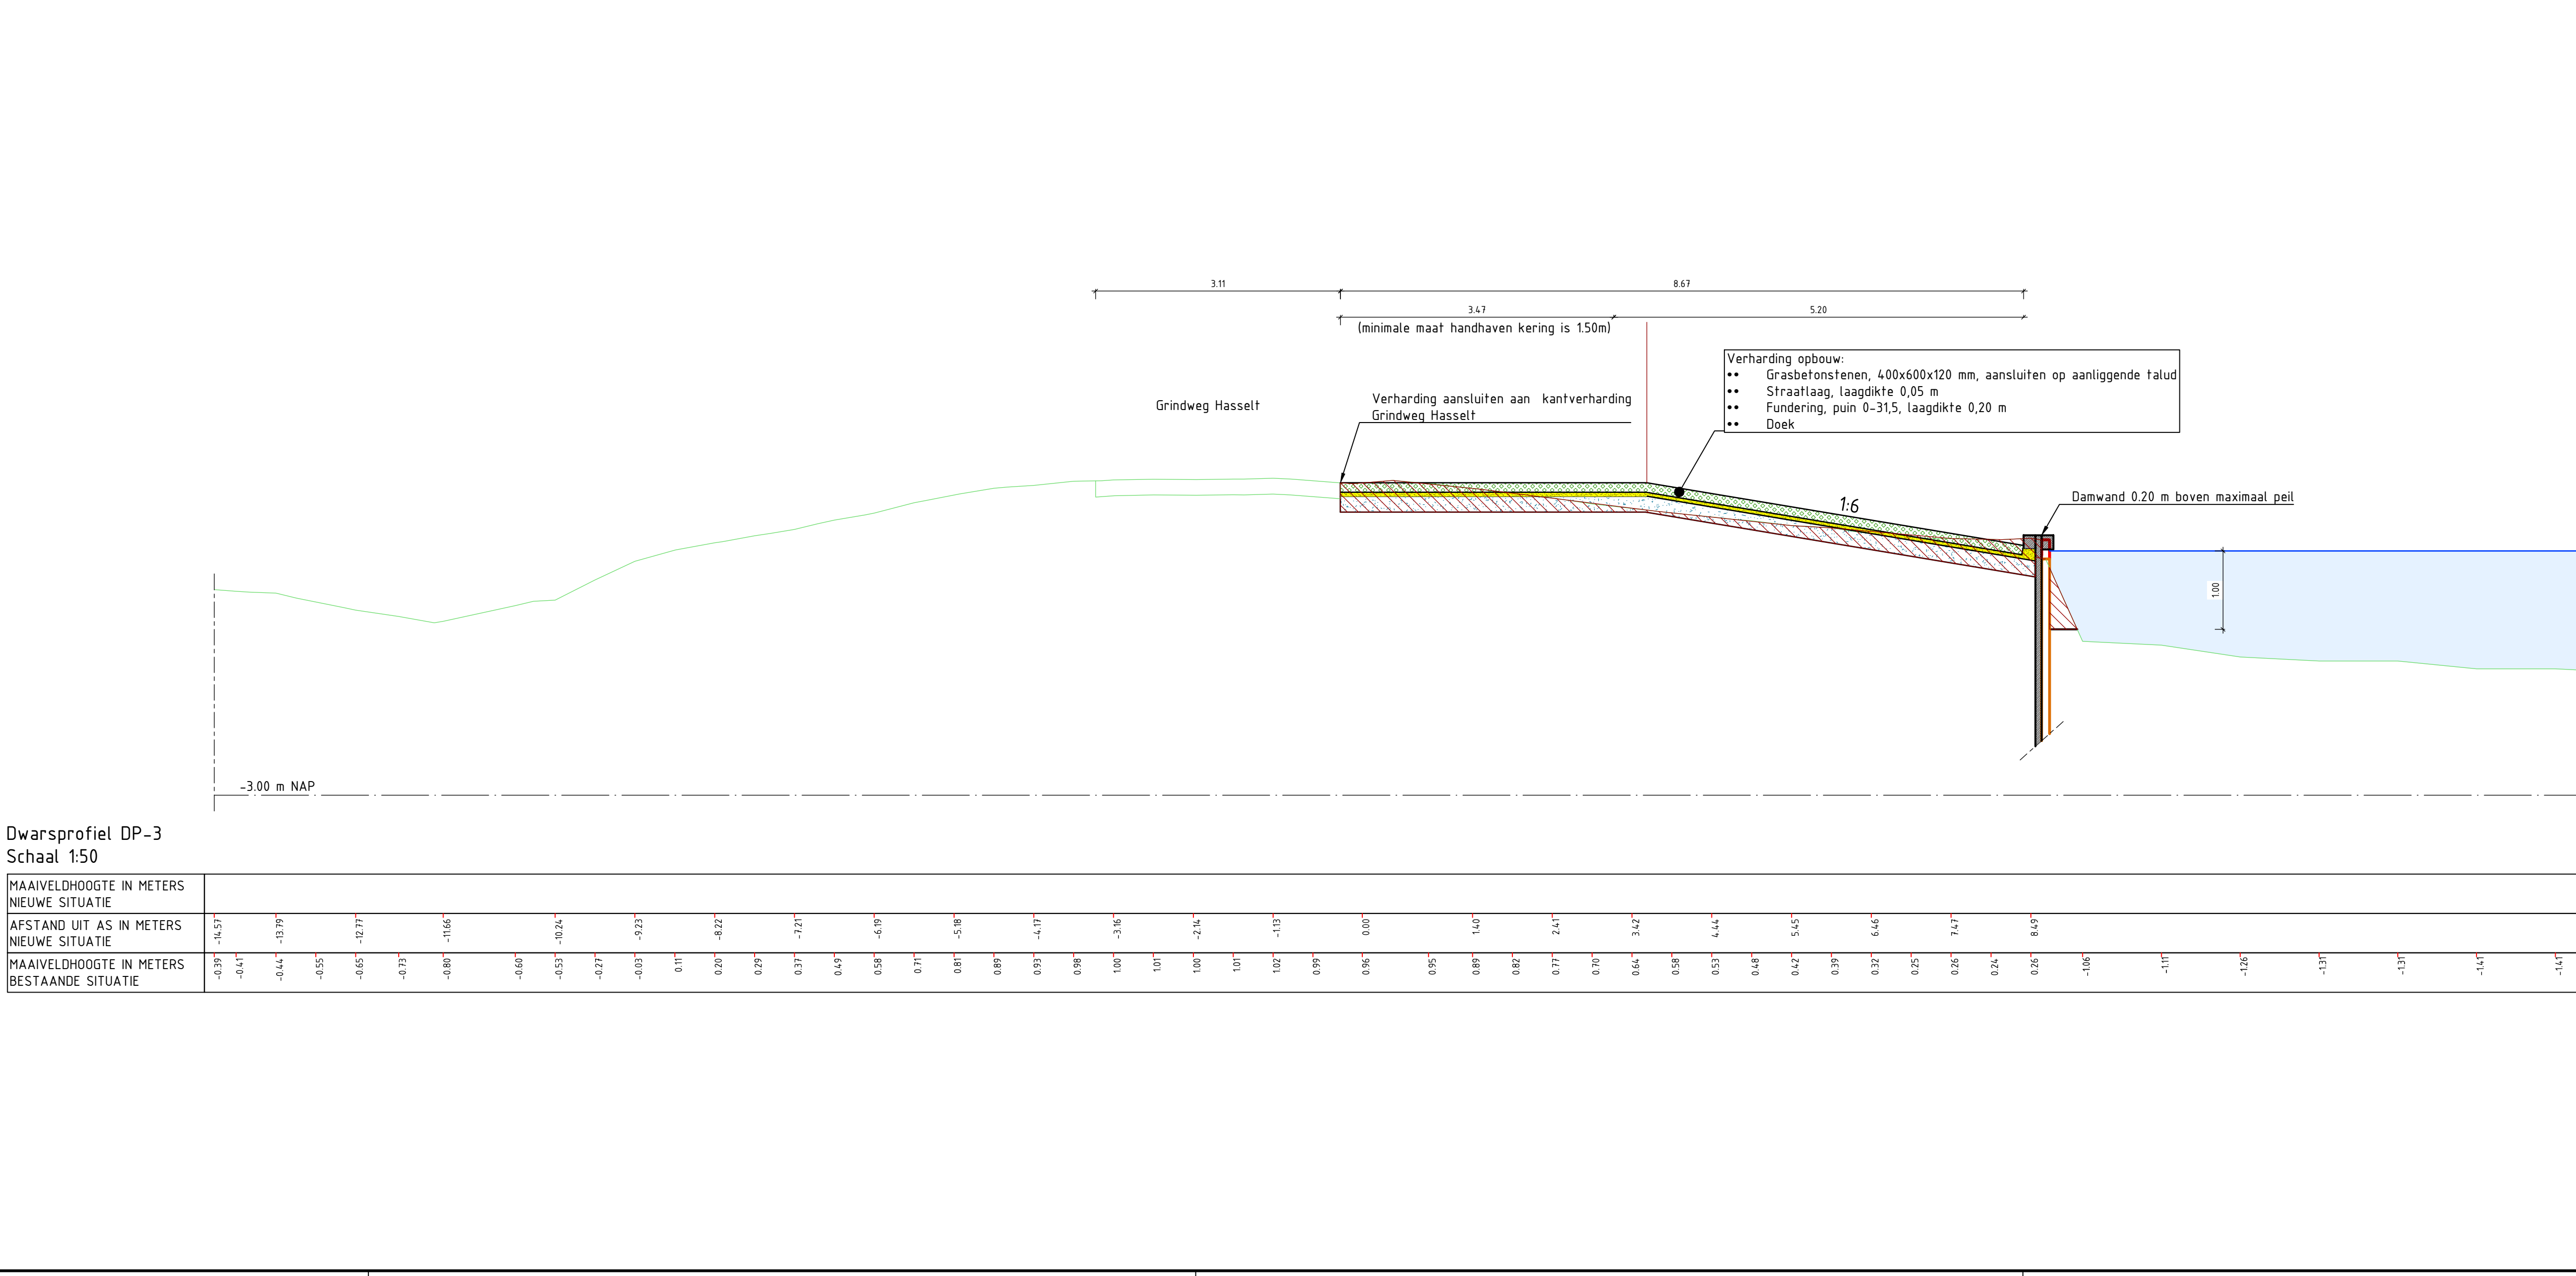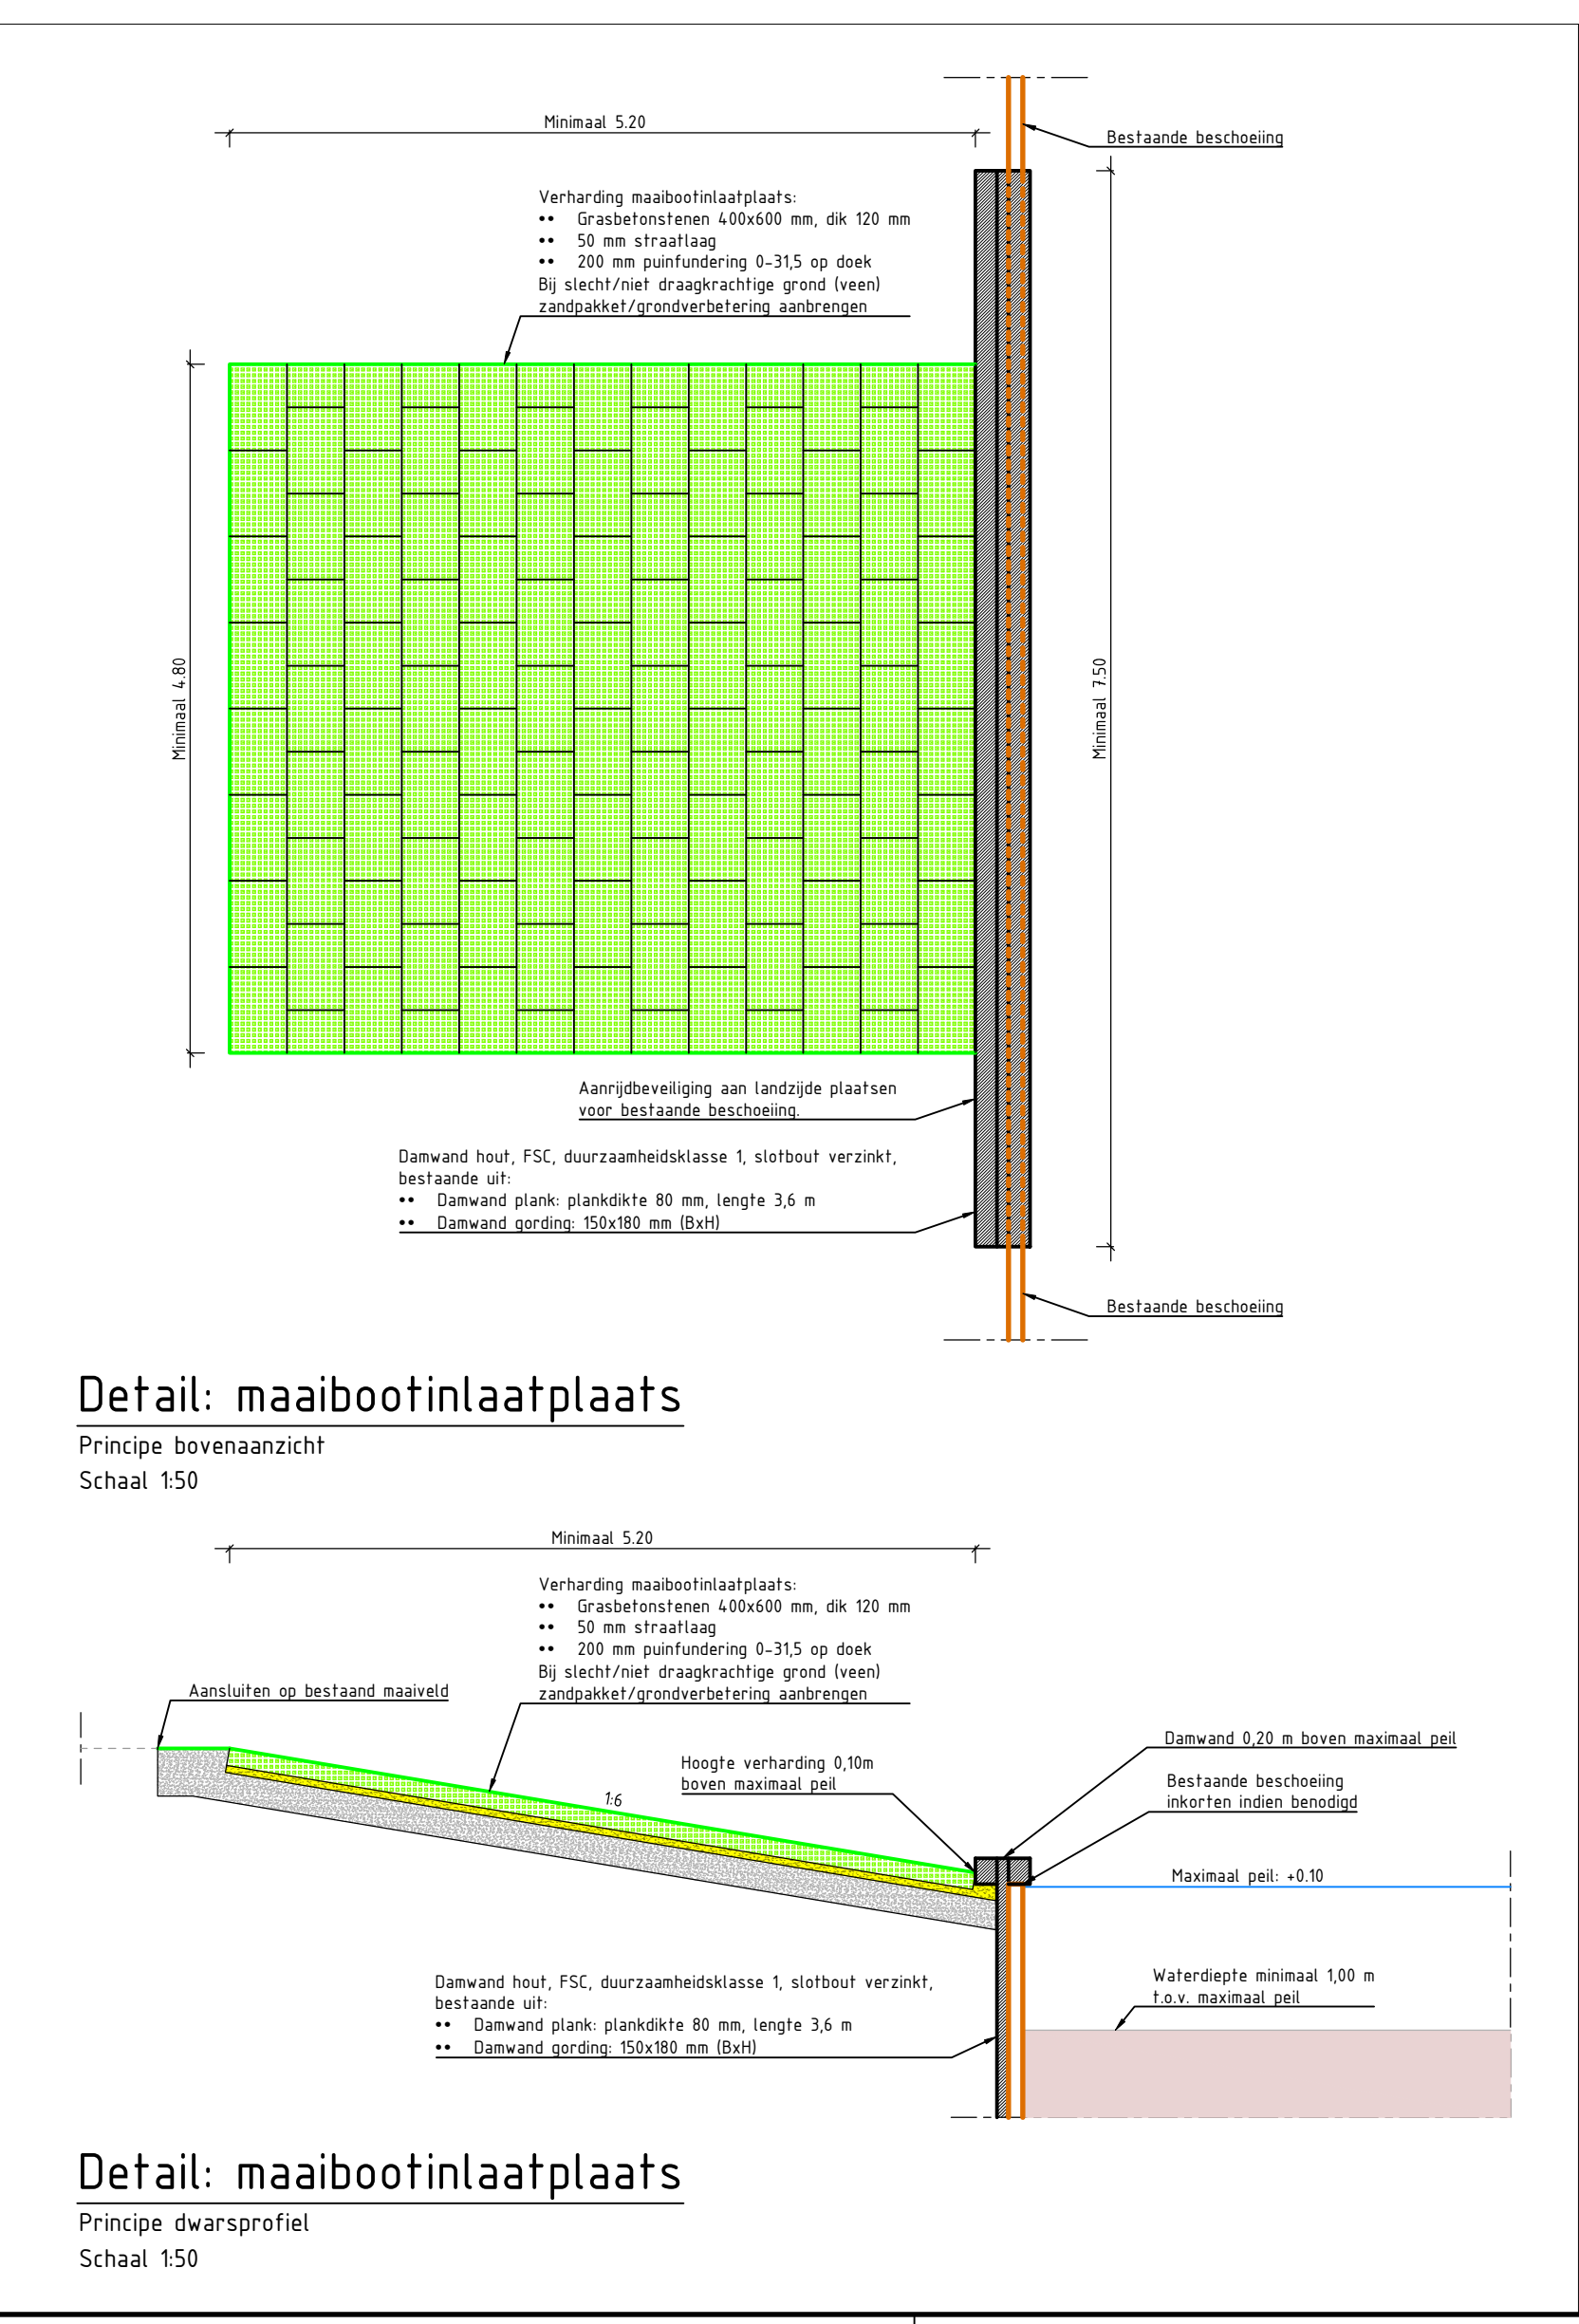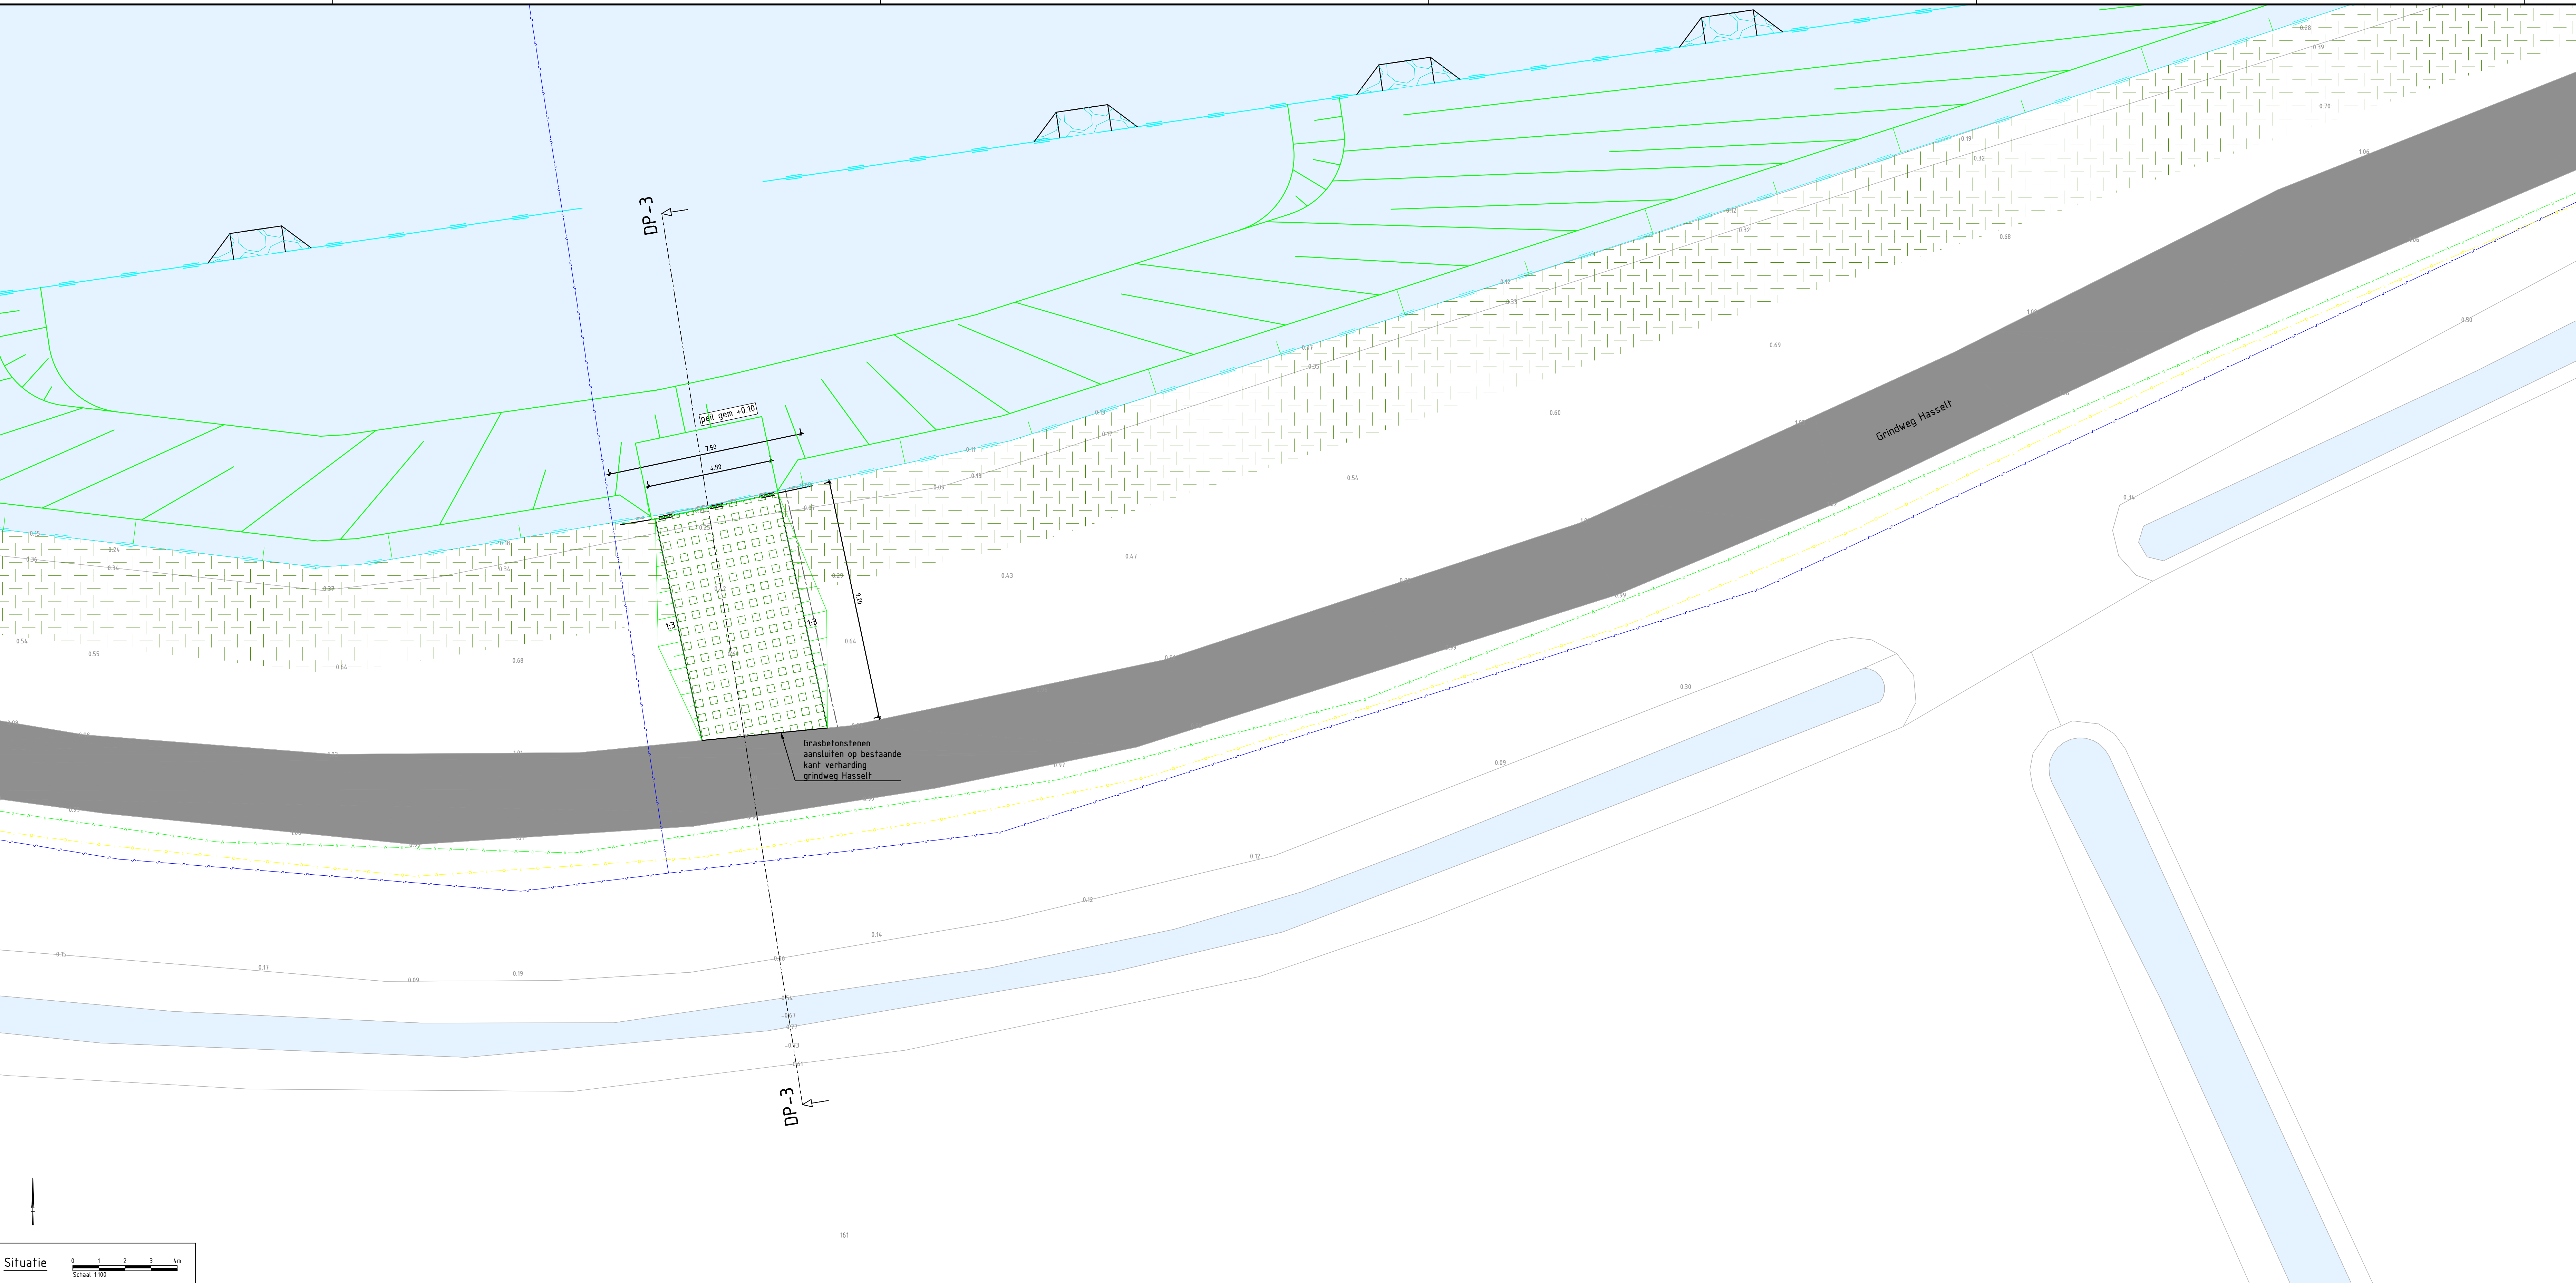


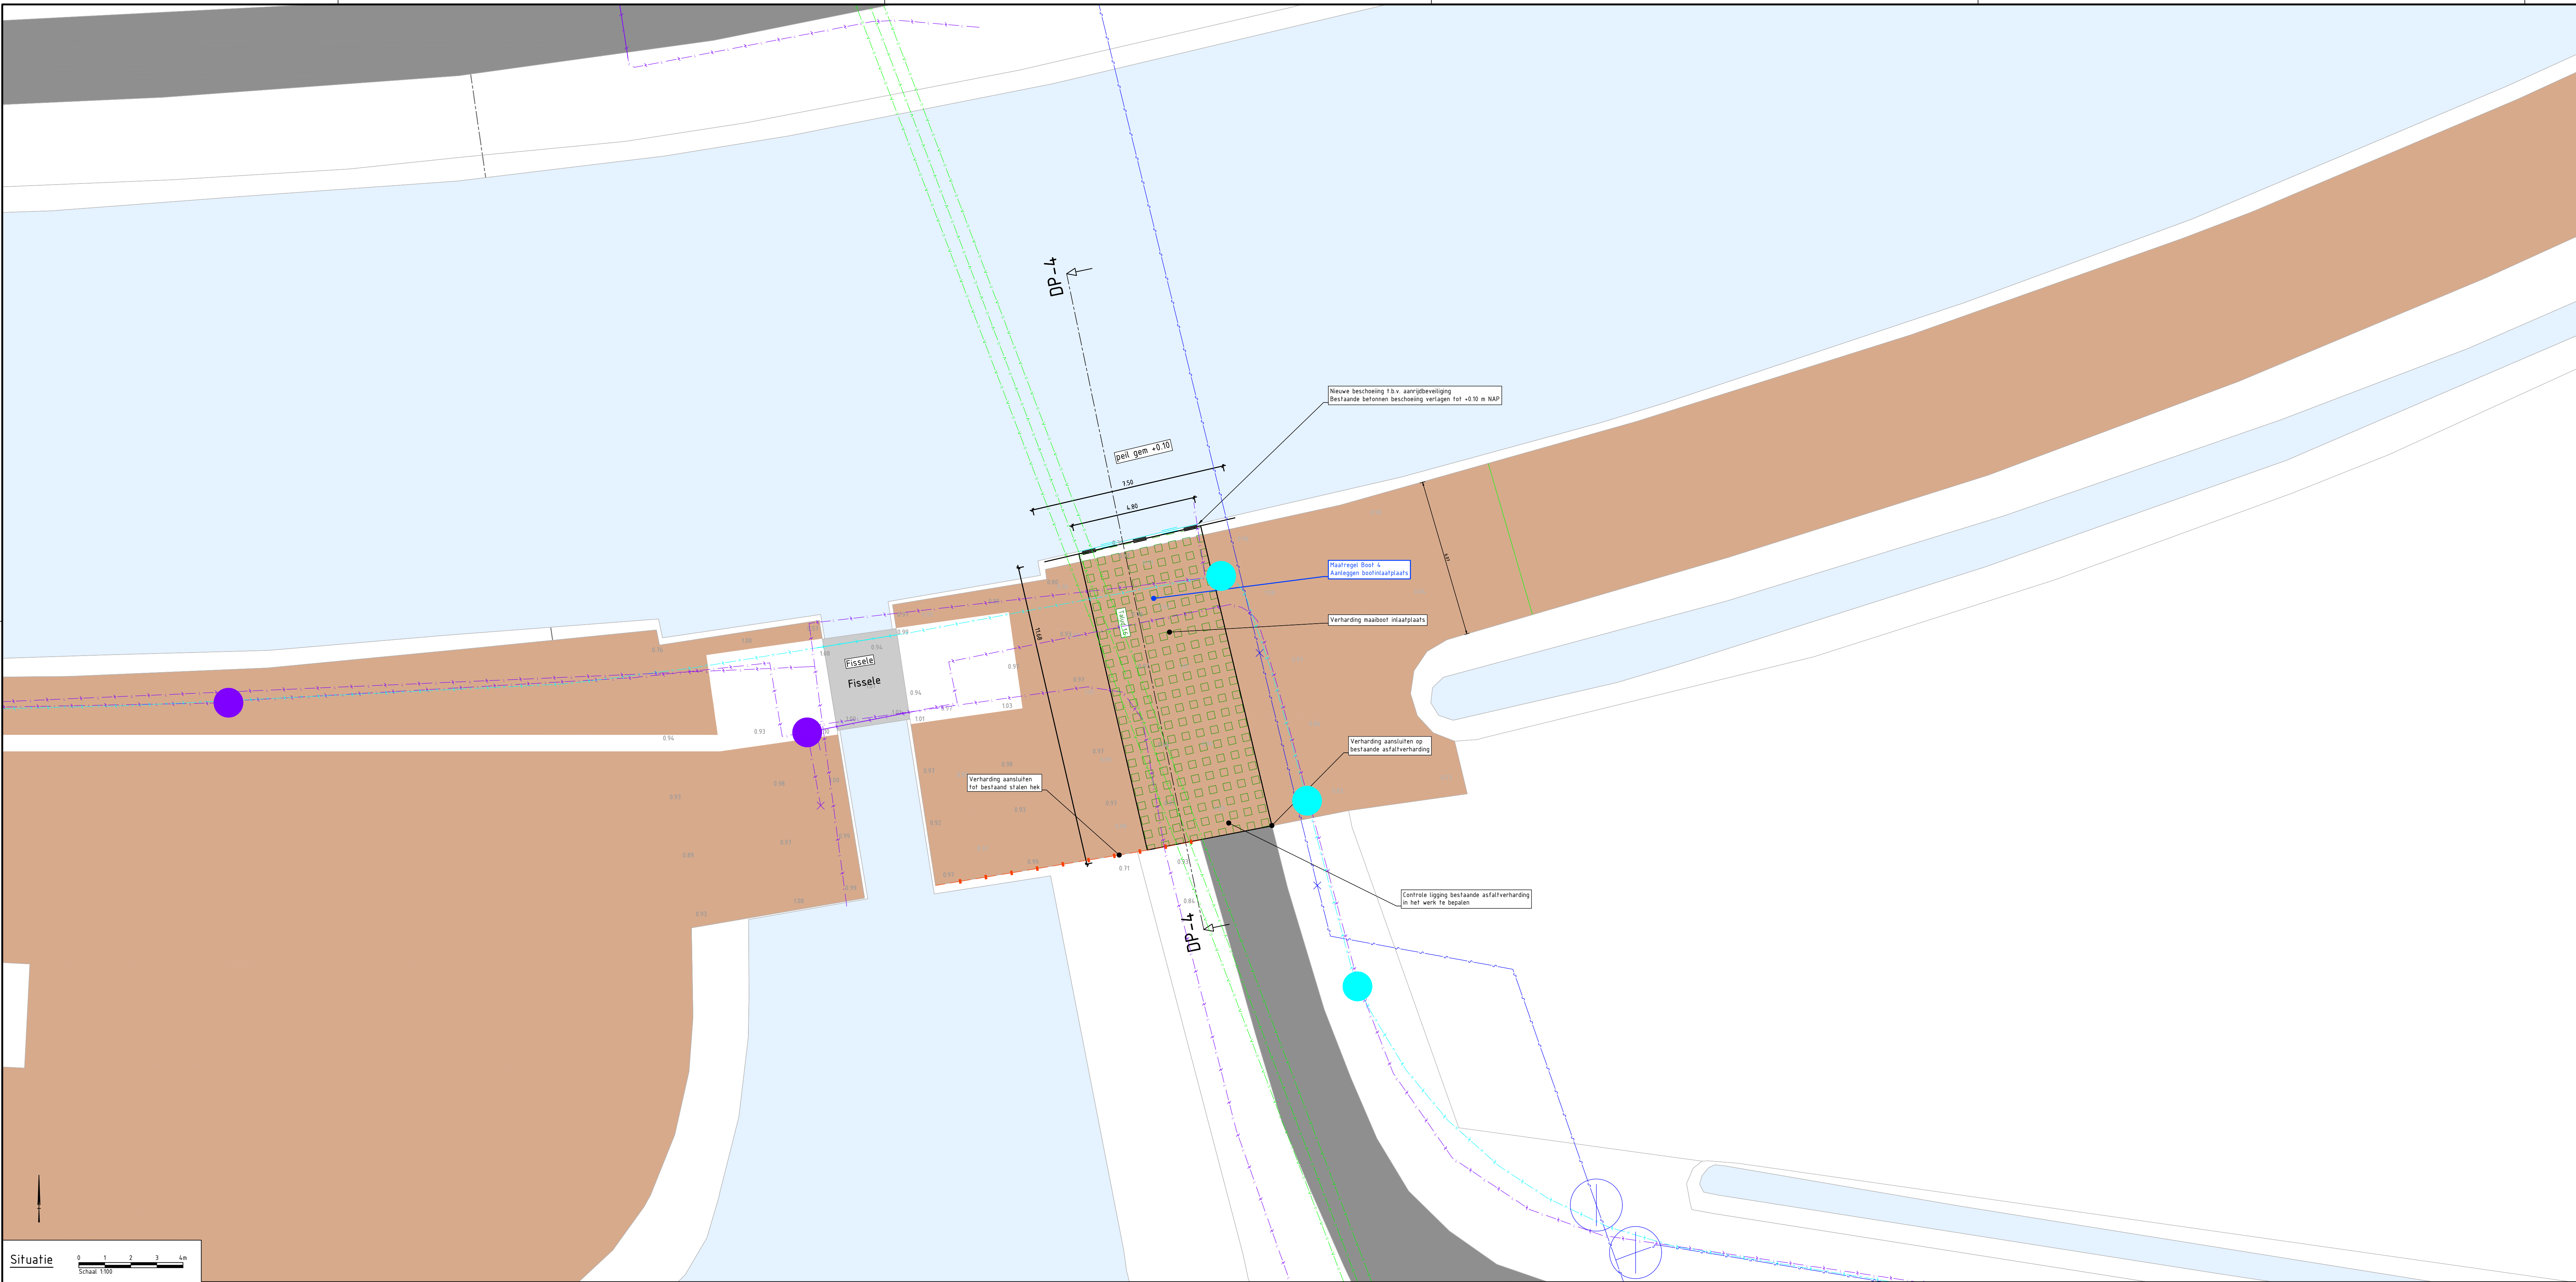

- ### LEGENDA
- BESTAANDE SITUATIE, Project algemeen**
- Geometrie (bron: BGT)
 - Kadastrale perceelsgrens (indicatieve weergave) (bron: digitale kadastrale kaart PDOK)
 - Hoogte bestaand maaiveld in meters t.o.v. NAP (bron: APN)
 - Data, kabel / mantelbus of kabelbed (bron: KLIC 07-10-2024)
 - Elektra, middenspanning, kabel / mantelbus of kabelbed (bron: KLIC 07-10-2024)
 - Elektra, laagspanning, kabel / mantelbus of kabelbed (bron: KLIC 07-10-2024)
 - Gas, hoge druk, leiding / mantelbus of kabelbed (bron: KLIC 07-10-2024)
 - Water, leiding / mantelbus (bron: KLIC 07-10-2024)
 - Eis voorzorgsmaatregelen, zie bijlagen KLIC (bron: KLIC 07-10-2024)
 - Watergang (bron: BGT)
 - Kunstwerk / kademuur (bron: BGT)
 - Bebauwing (bron: BGT)
 - Verharding elementen- of asfaltverharding (bron: BGT)
 - Verharding open-, half- of puinverharding (bron: BGT)
- NIEUWE SITUATIE, boottinlaapplaats specifiek**
- Aanrijdbeveiliging aanbrengen
 - Grabetontegels 600x400x120 mm, op 50 mm straatlaag
 - Aanbrengen puntfundering
 - Aanbrengen straatlaag
- PROFIEL**
- Water
 - Bestaand maaiveld
 - Nieuwe bodemlijn
 - Waterlijn
 - Aanbrengen zand
 - Ontgraven


Detail: maabootinlaapplaats

Principe bovenaanzicht
Schaal 150

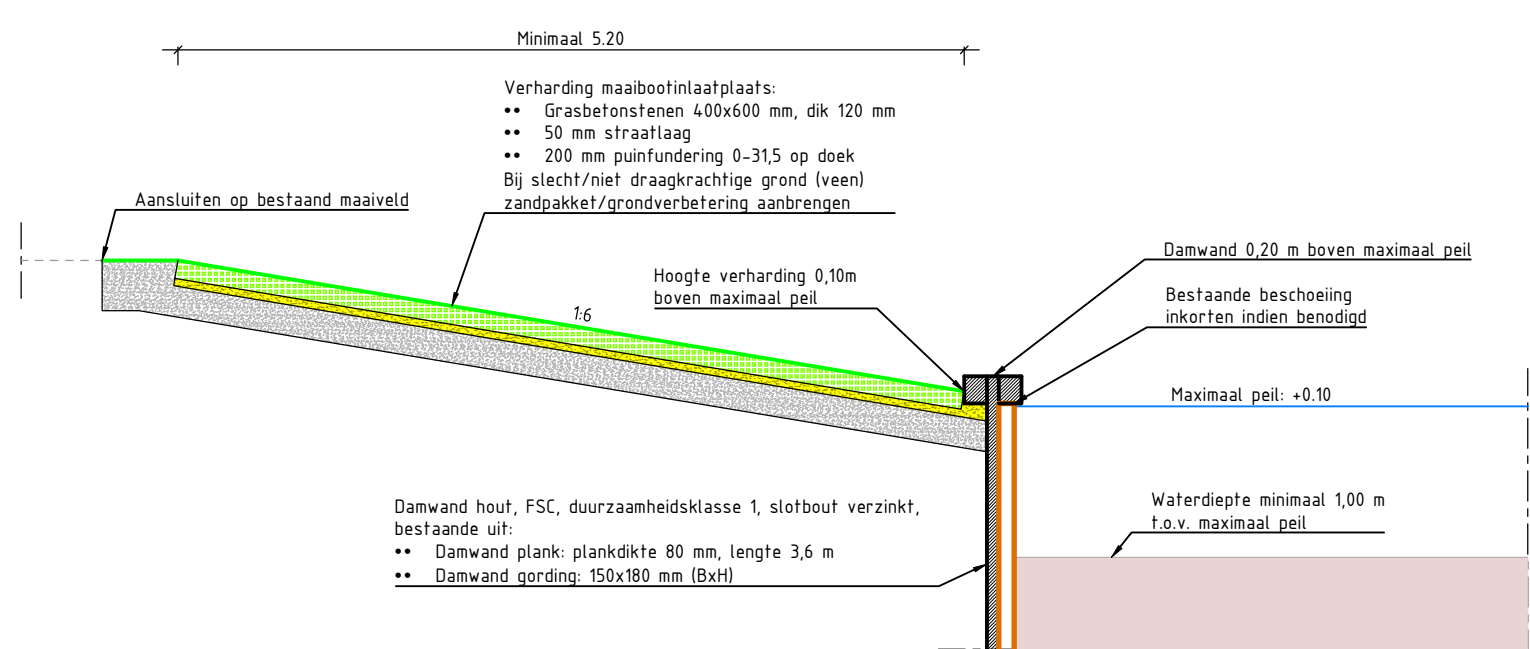


Detail: maabootinlaapplaats


Principe dwarsprofiel
Schaal 150

 


arsprofiel DP-4
naal 1:50

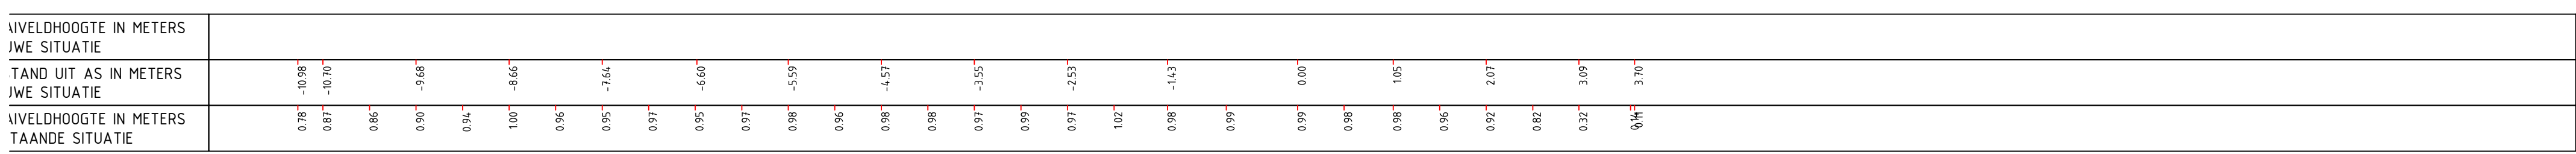

- OPMERKINGEN**
- Maten in meters en materiaalmaten in millimeters, tenzij anders aangegeven.
 - Hoogtemaatvoering in meters t.o.v. NAP, tenzij anders aangegeven.
 - Hoeken in graden.
 - ...

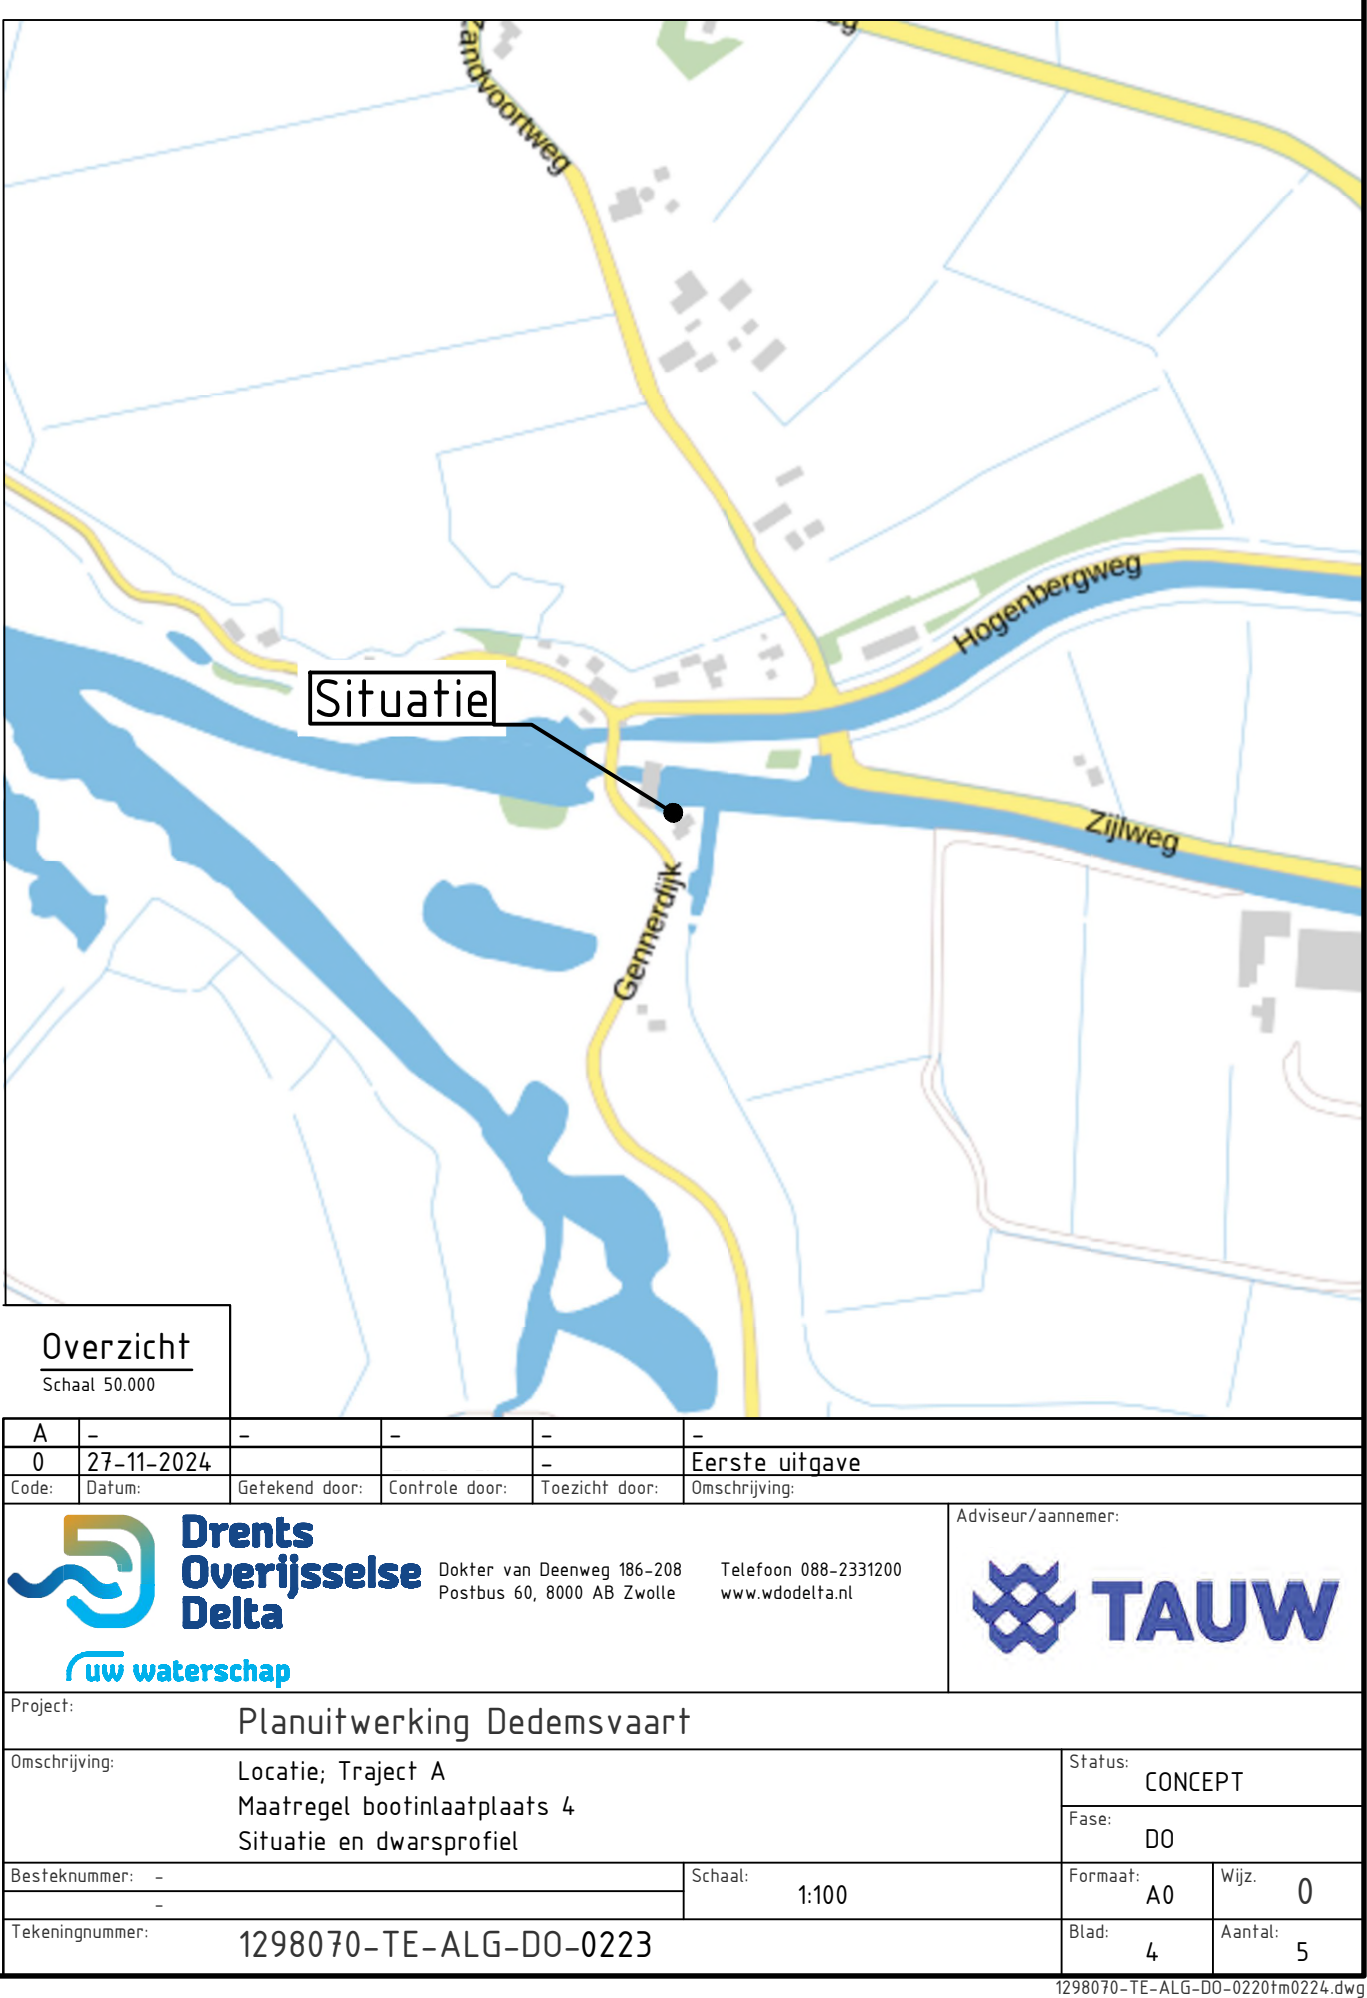

Overzicht				
Schaal 50 000				
27-11-2024				
Eerste uitgave				
Codeloofblad				
Drenthe Overijsselse Delta				
Postbus 45, 9000 AB Zwolle				
www.wildsteden.nl				
TAUW				
Project Planuitwerking Dedemsvaart				
Locatie, Traject A				
Maatregel boottinlaapplaats 6				
Situatie en dwarsprofiel				
Bestandsnummer				
Schaal 1:100				
Tekeningsnummer 1298070-TE-ALG-DO-0223				
Status CONCEPT				
Formaat A0				
M10 0				
Blad 4				
Aantal 5				

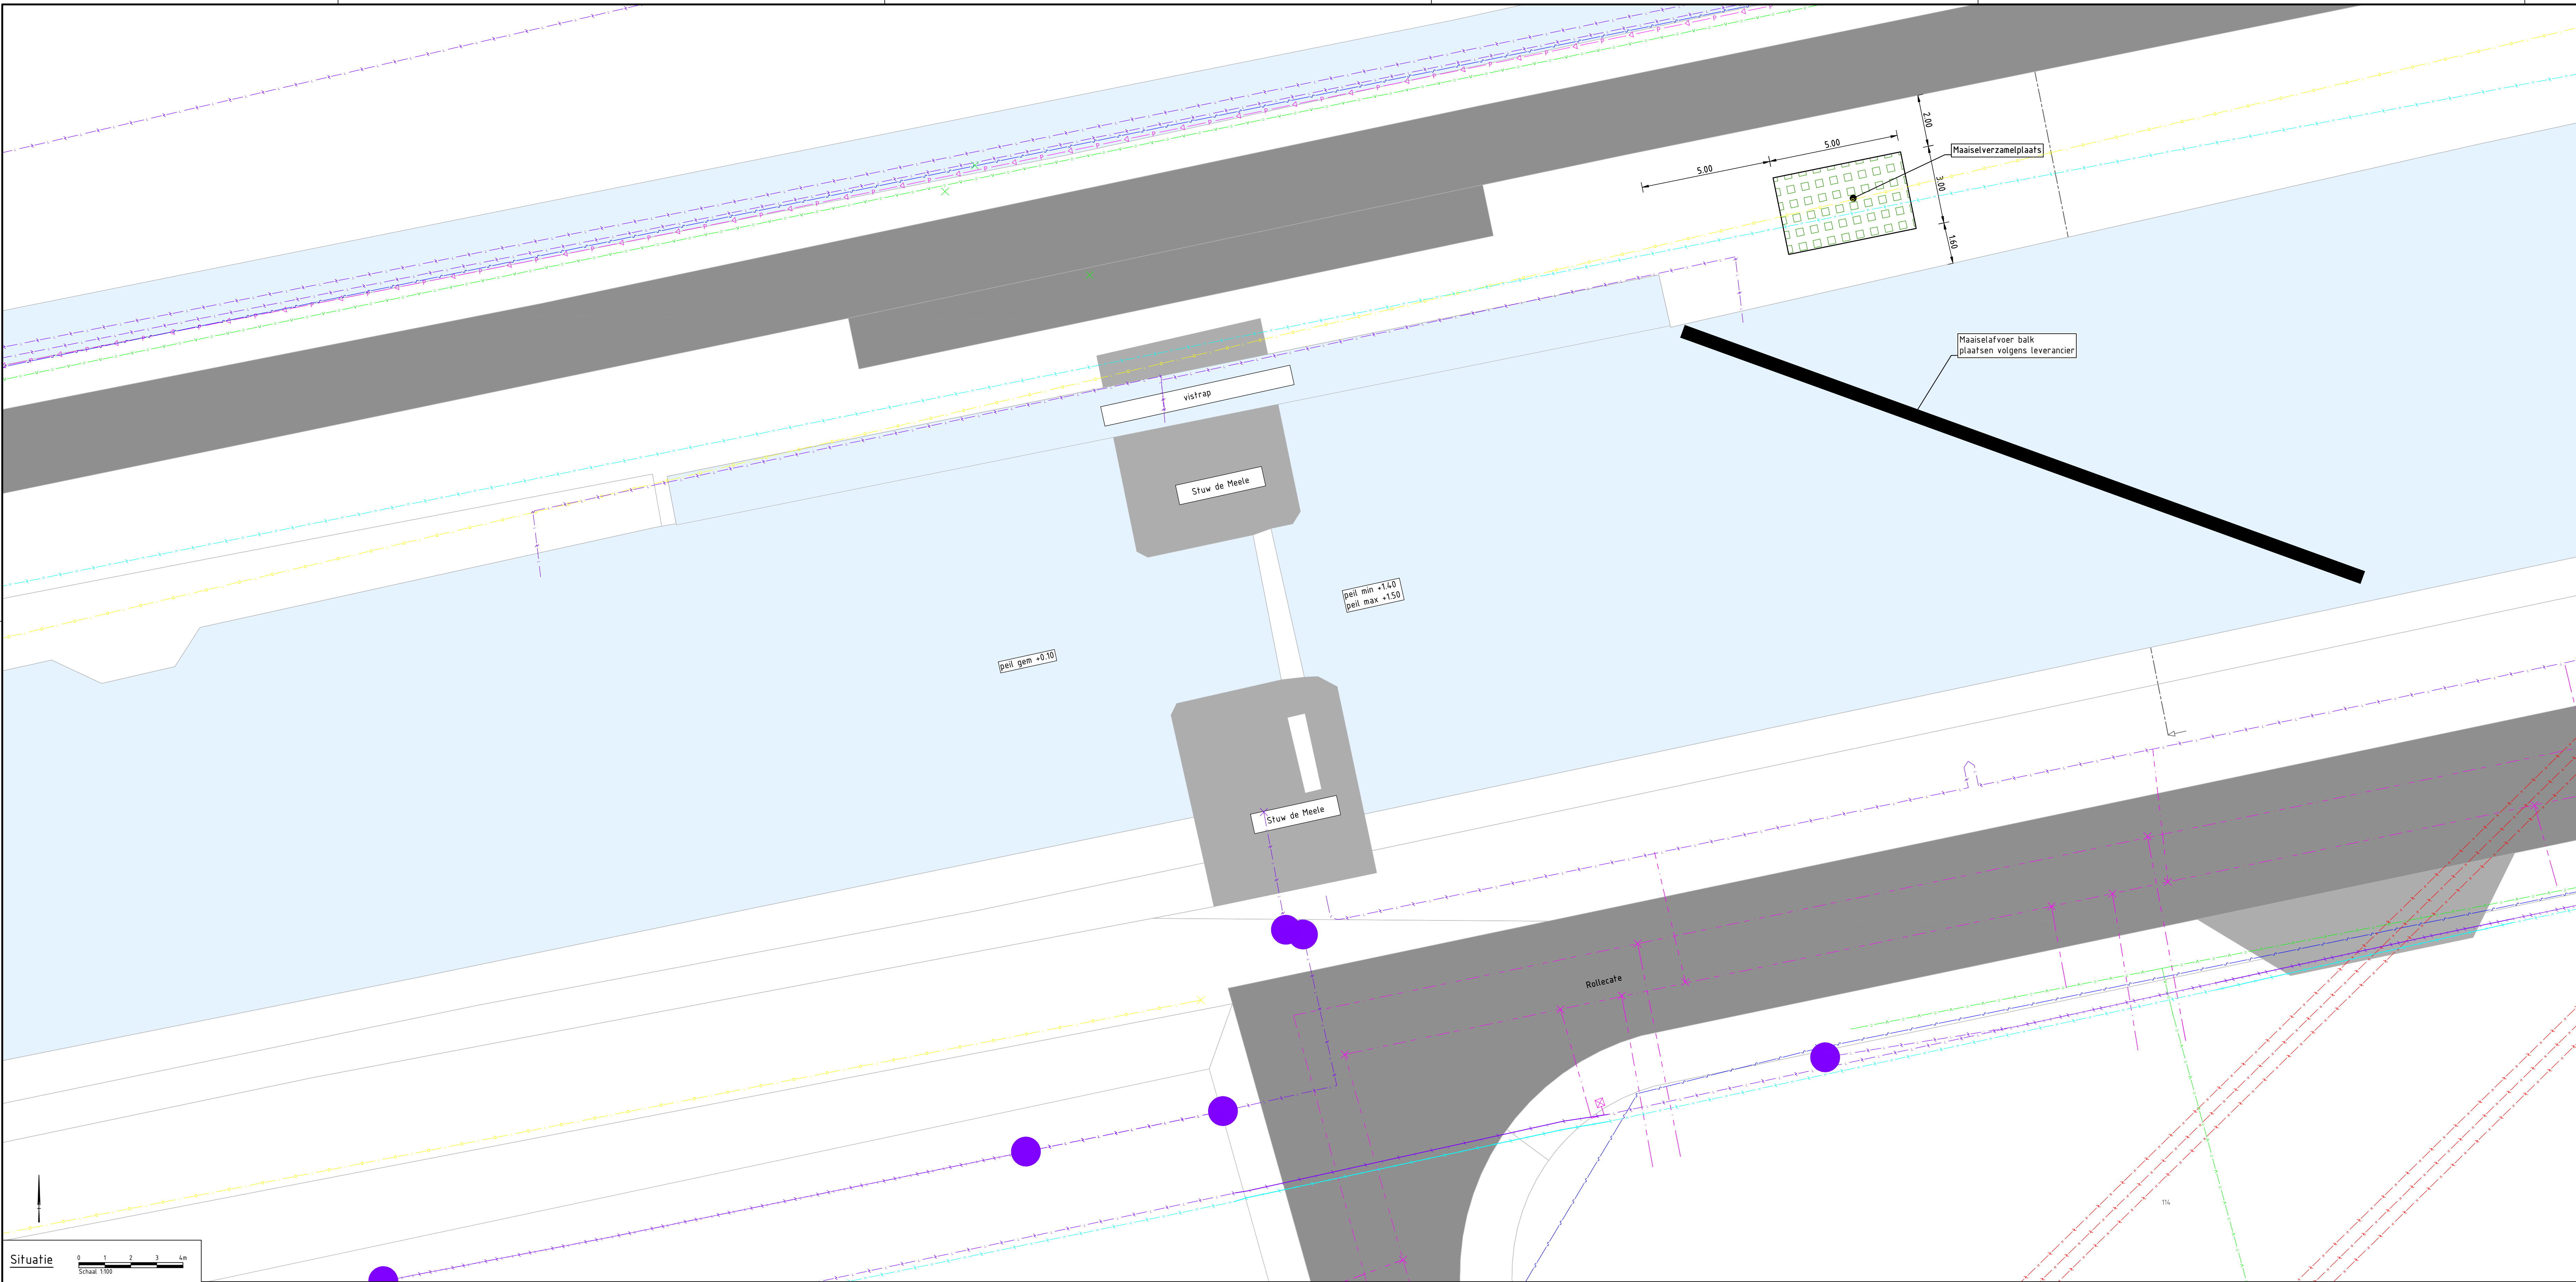

LEGENDA

BESTAANDE SITUATIE, Project algemeen

- Geometrie (bron: BGT)
- Kadastrale perceelsgrens (indicatieve weergave) (bron: digitale kadastrale kaart PDK)
- Hoogte bestaand maaiveld in meters t.o.v. NAP (bron: APN)
- Data, kabel / mantelbus of kabelbed (bron: KLIC 07-10-2024)
- Elektra, middenspanning, kabel / mantelbus of kabelbed (bron: KLIC 07-10-2024)
- Elektra, laagspanning, kabel / mantelbus of kabelbed (bron: KLIC 07-10-2024)
- Gas, hoge druk, leiding / mantelbus of kabelbed (bron: KLIC 07-10-2024)
- Water, leiding / mantelbus (bron: KLIC 07-10-2024)
- Eis voorzorgsmaatregelen, zie bijlagen KLIC (bron: KLIC 07-10-2024)
- Watergang (bron: BGT)
- Kunstwerk / kademuur (bron: BGT)
- Bebouwing (bron: BGT)
- Verharding elementen- of asfaltverharding (bron: BGT)
- Verharding open-, half- of puinverharding (bron: BGT)

NIEUWE SITUATIE, boottilapplaats specifiek


- Aanrijtbeveiliging aanbrengen
- Grasbetontegels 600x400x120 mm. op 50 mm straatlaag
- Aanbrengen puntfundering
- Aanbrengen straatlaag

PROFIEL

- Water
- Bestaand maaiveld
- Nieuwe bodemlijn
- Waterlijn
- Aanbrengen zand
- Ontgraven

OPMERKINGEN

- Maten in meters en materiaalmaten in millimeters, tenzij anders aangegeven.
- Hoogtemaatvoering in meters t.o.v. NAP, tenzij anders aangegeven.
- Hoeken in graden.
- =

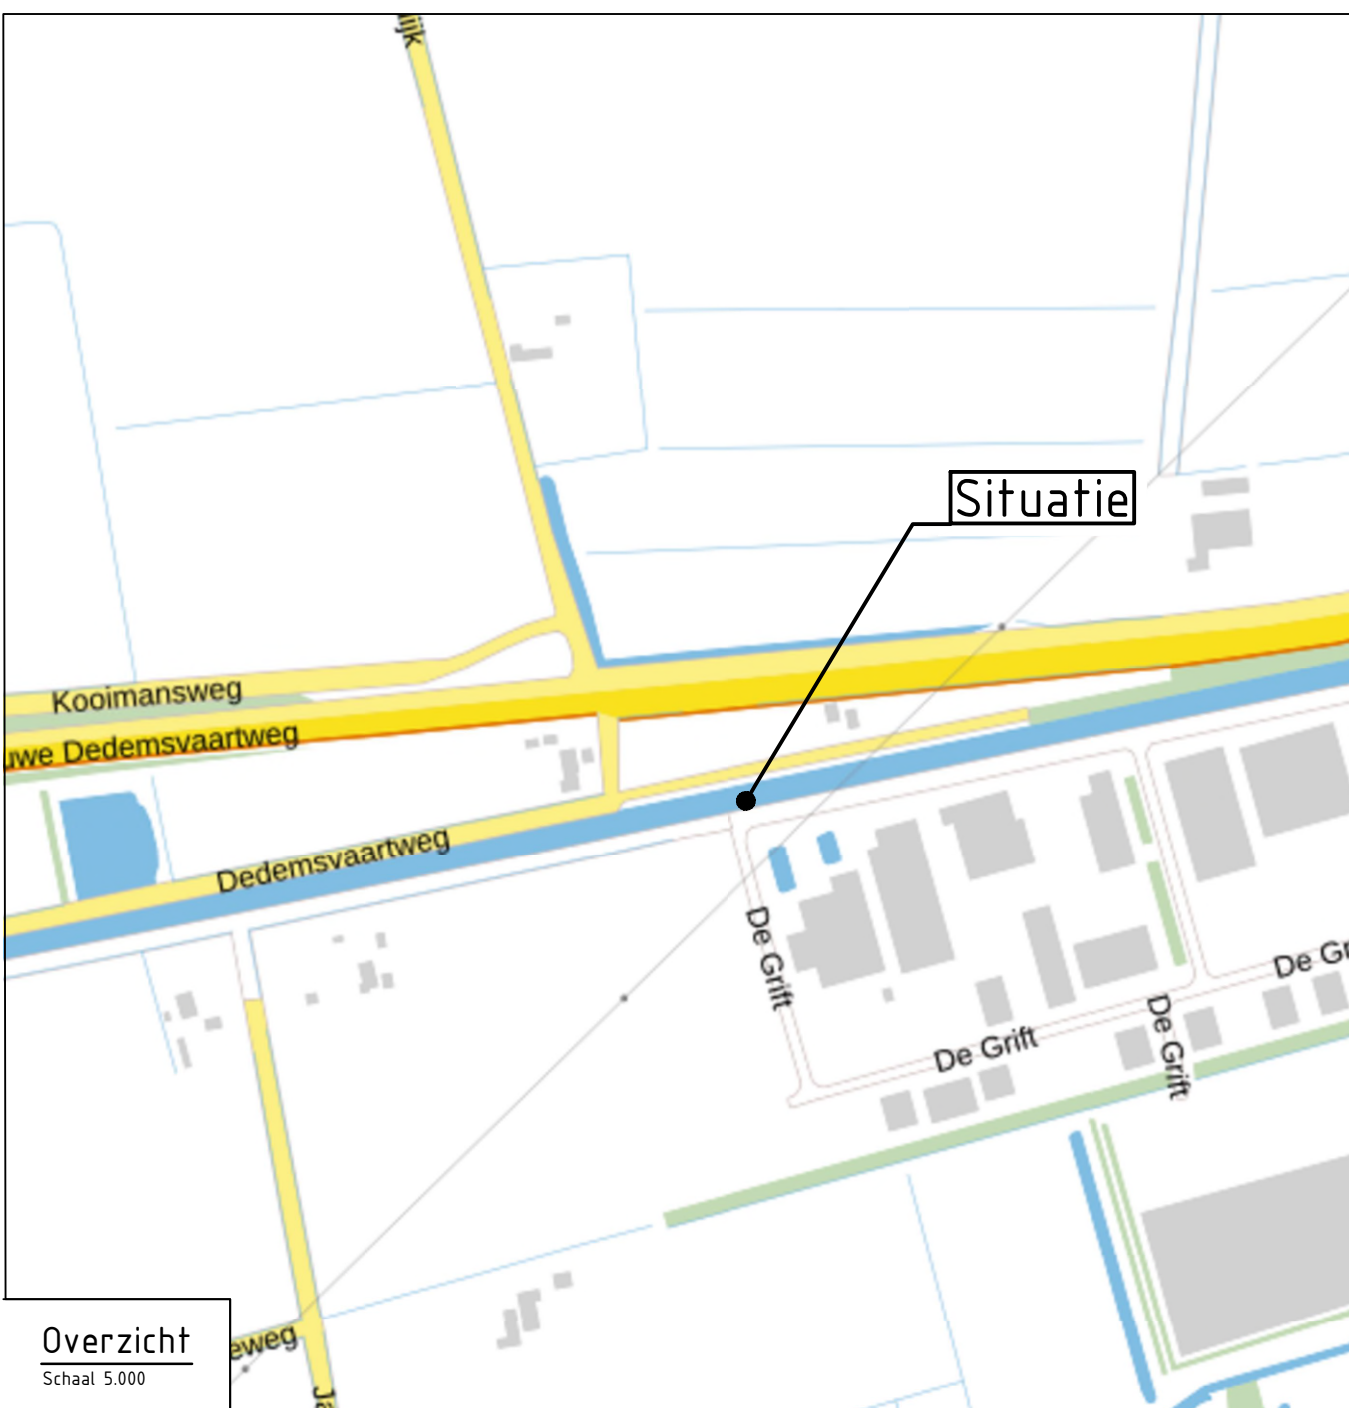

A		-	-	-	Eerste uitgave
0	27-11-2024	-	-	-	
Logo	Drents Overijsselse Delta	Ontworpen door	Controle door	Tekening door	Beoordeling
Project		Planuitwerking Dedemsvaart		Status	
Omschrijving		Locatie, Traject A		Formaat	
Maatregel Maaisel afvoer balk en maaiselverzamelplaats		Situatie en dwarsprofiel		M10	
Bestemmingsplan		Schaal		Aantal	
1298070-TE-ALG-DO-0224		1:100		5	
Tekeningsnummer		1298070-TE-ALG-DO-0224		Aantal	
				5	

