


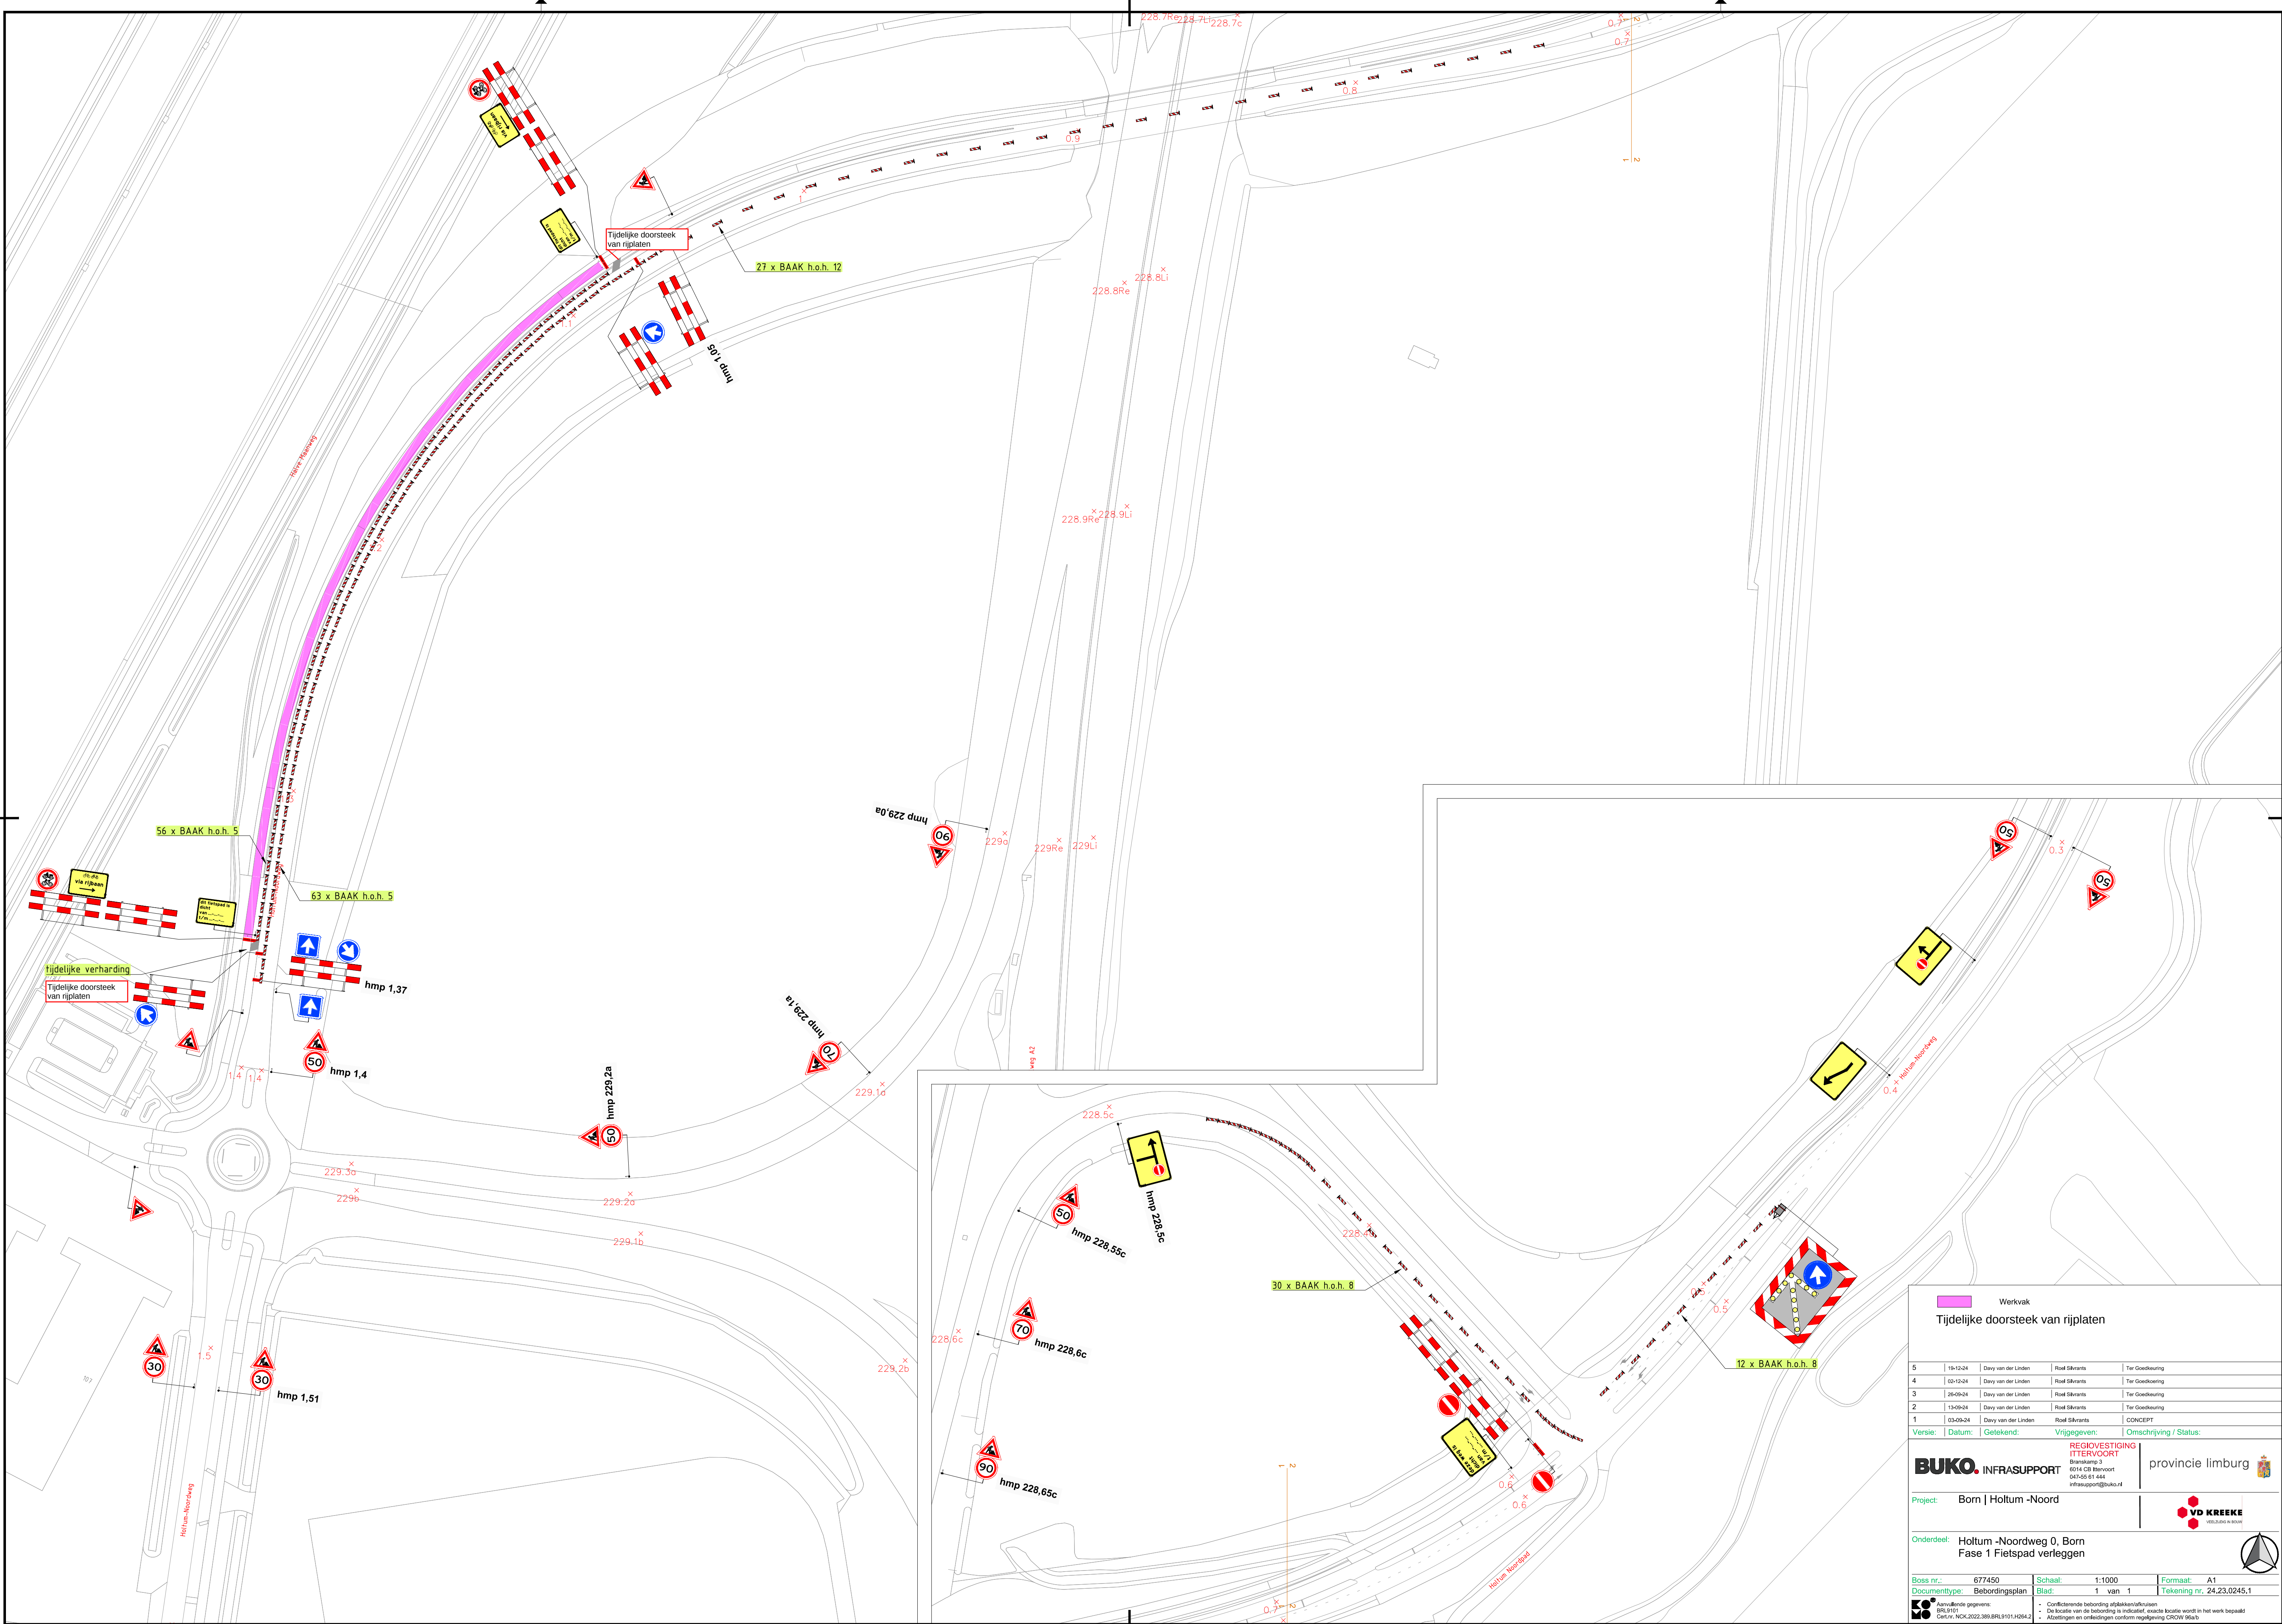

Werkvak

Tijdelijke doorsteek van rijplaten

5	19-12-24	Davy van der Linden	Rooft Sikkants	Tier Goedkeuring
4	02-12-24	Davy van der Linden	Rooft Sikkants	Tier Goedkeuring
3	26-09-24	Davy van der Linden	Rooft Sikkants	Tier Goedkeuring
2	13-09-24	Davy van der Linden	Rooft Sikkants	Tier Goedkeuring
1	03-09-24	Davy van der Linden	Rooft Sikkants	CONCEPT

Versie:

Datum:

Getekend:

Vrijgegeven:

Omschrijving / Status:

REGIOVESTIGING

INTERVOORT

Bronckhorst 3

6514 CB Bovenpoort

047-50 61 444

infraport@buko.nl

BUKO

INFRASUPPORT

provincie limburg

VD KREEKE

WED. D. D. KREEKE

Project:

Born | Holtum -Noord

Onderdeel:

Holtum -Noordweg 0, Born

Fase 1 Fietspad verleggen

Boss nr.:

677450

Schaal:

1:1000

Formaat:

A1

Documenttype:

Beoordelingsplan

Blad:

1 van 1

Tekening nr.:

24.23.0245.1

Aanvullende gegevens:

BRL9101

• Conflicterende bebouwing afbakenen/afruilen

• De locatie van de bebouwing is indicatief, exacte locatie wordt in het werk bepaald

• Afzetten en ontsluitingen conform regeling CROW 96a/b

H:\7. Verkeersplannen - Tekenaars\Davy\01 - Projecten\2024\24.23.0201 tm 24.23.0250\24.23.0245 Holtum-Noord Born\24.23.0245.1 677450 Fase 1 Holtum-Noord Born v5.dwg