
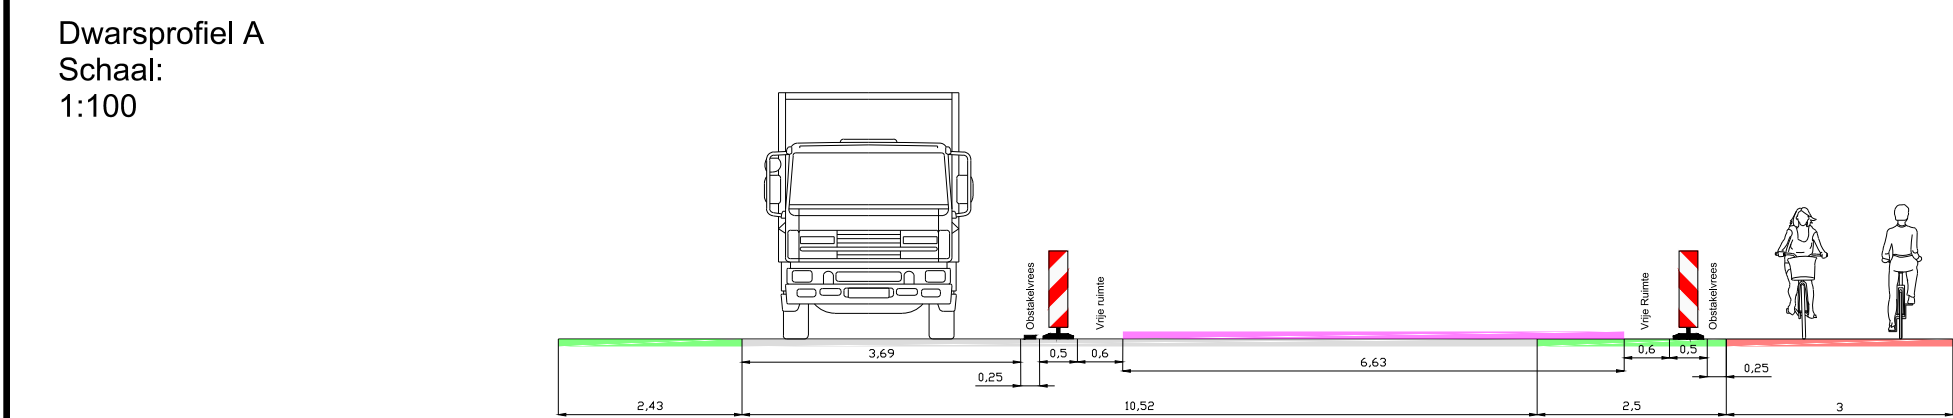


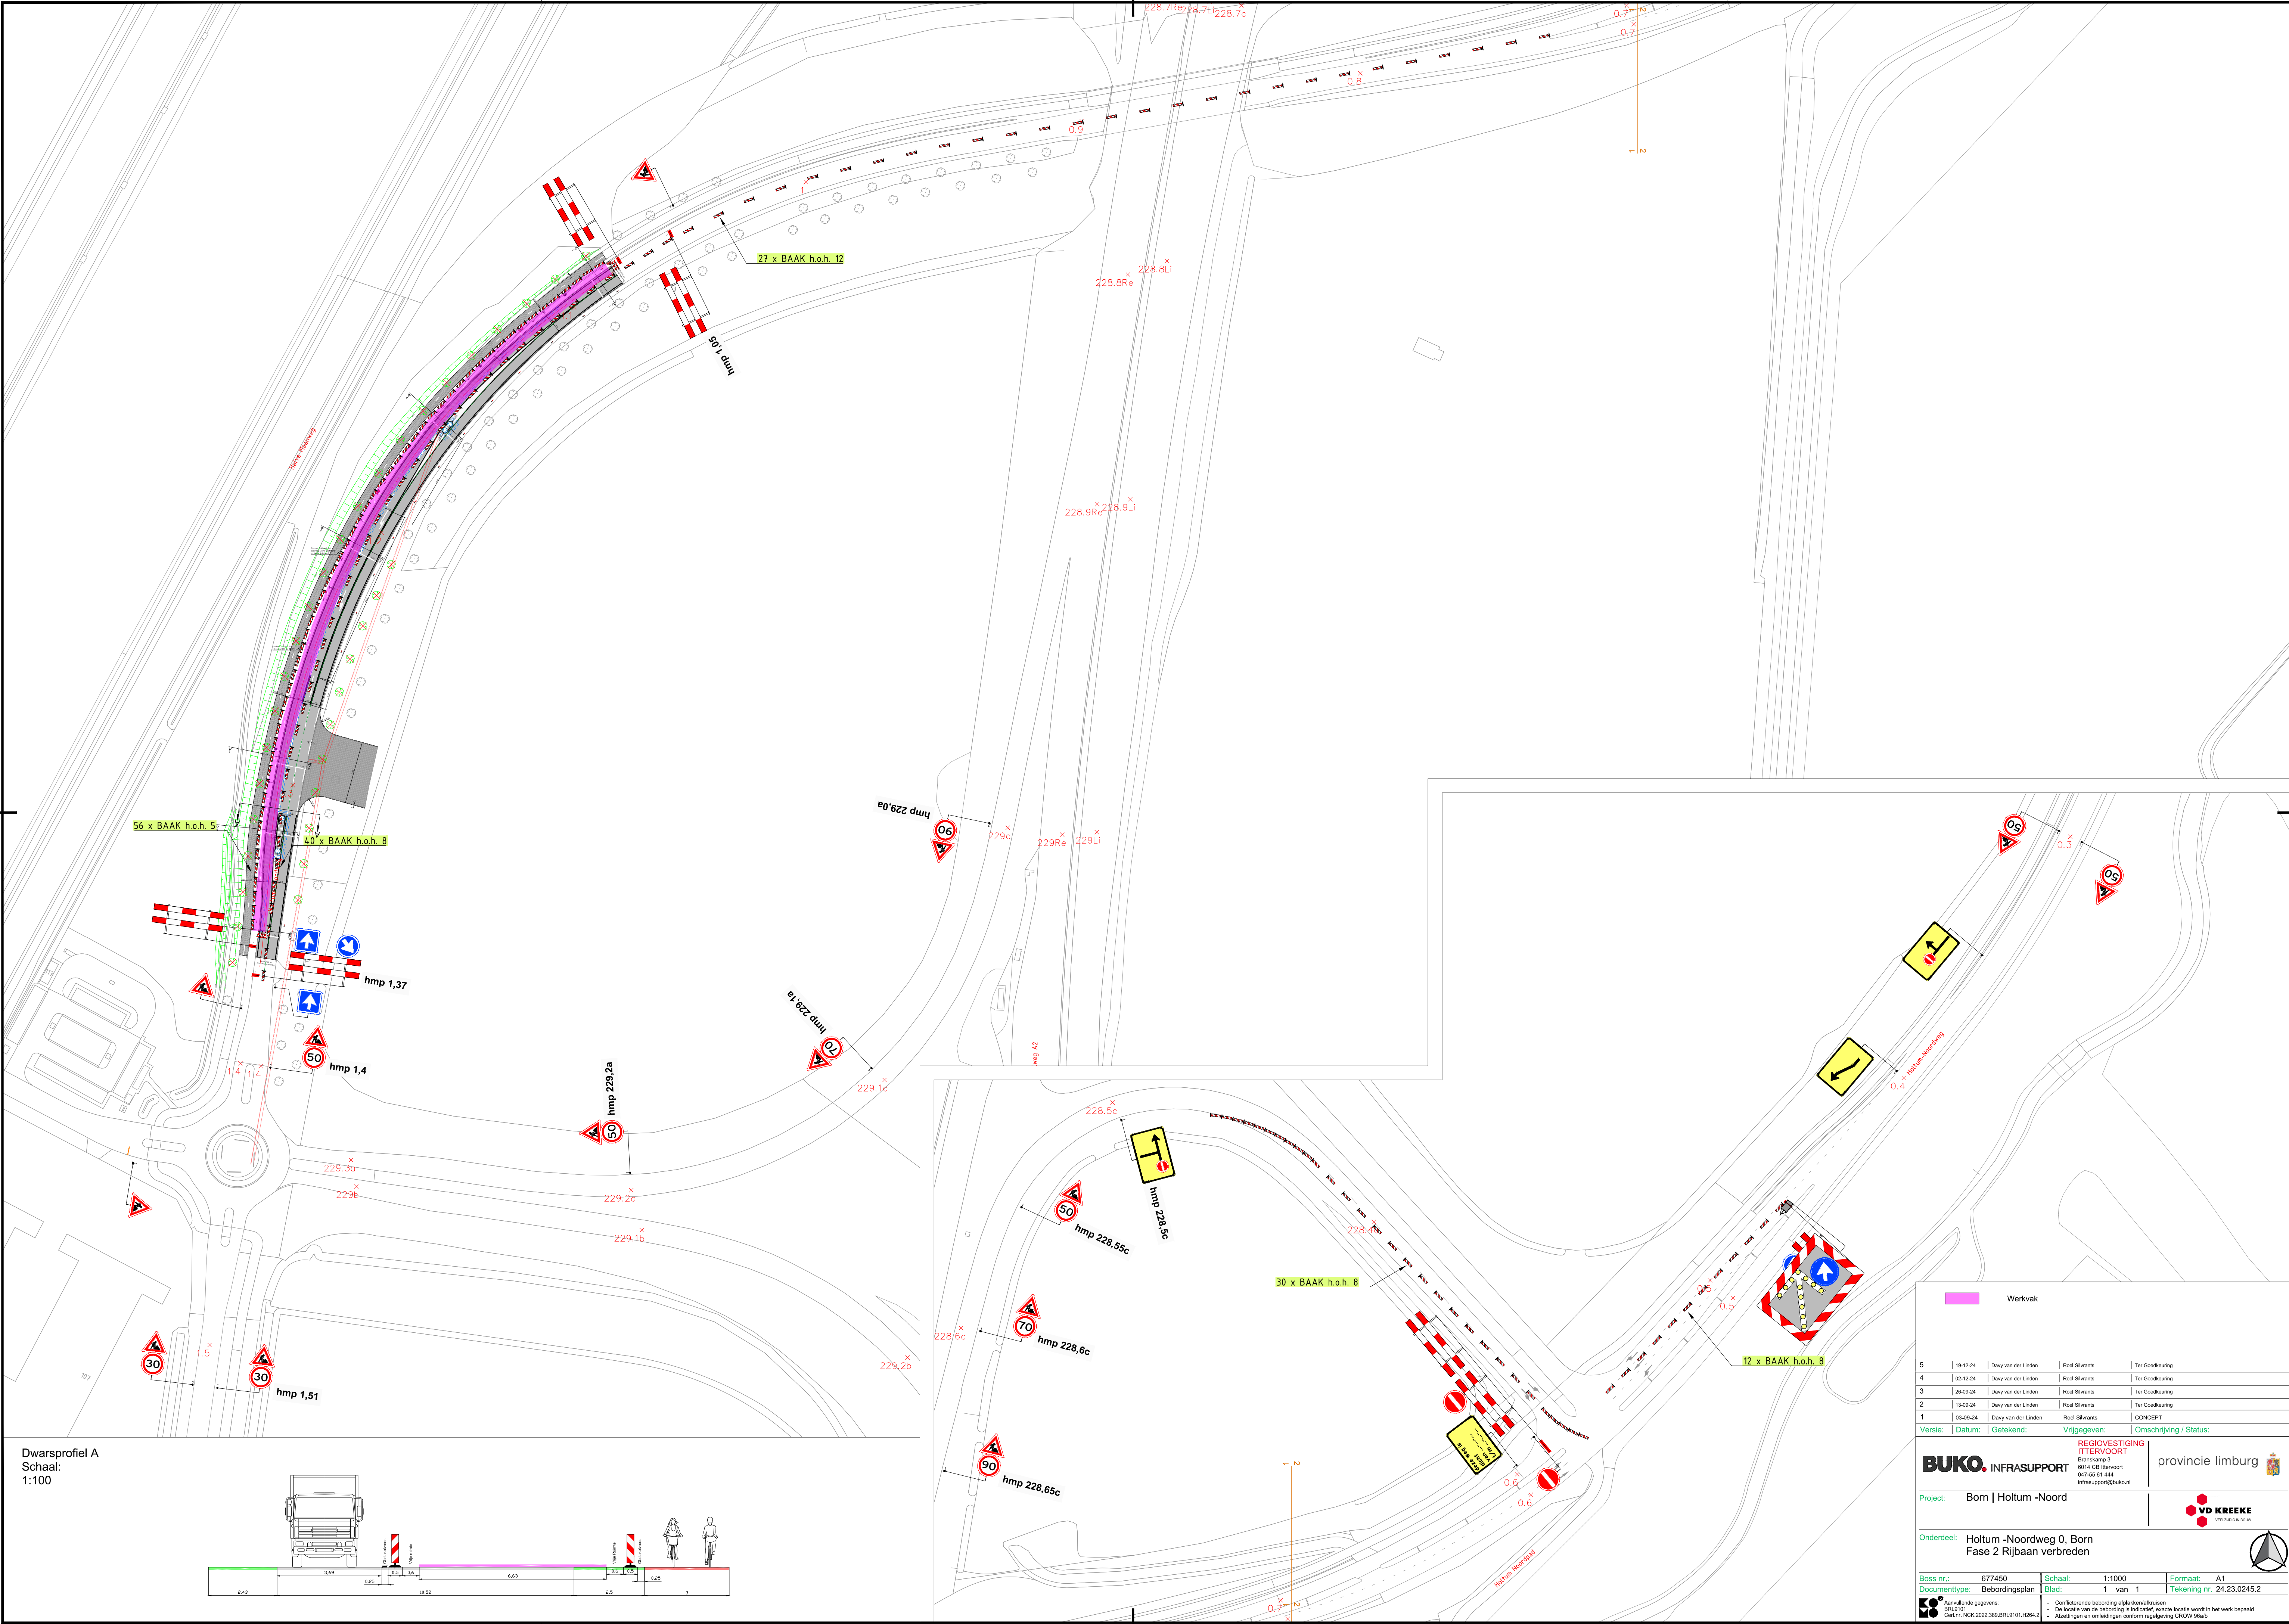

Werkvak

5

19-12-24

Davy van der Linden






















CONCEPT

Versie:

Datum:

Getekend:

Vrijgegeven:

Omschrijving / Status:







BUKO

INFRA SUPPORT

provincie limburg

VD KREEKE

WEGWERK

Project:

Born | Holtum - Noord

Onderdeel:

Holtum - Noordweg 0, Born

Fase 2 Rijbaan verbreden

Boss nr.:

677450

Schaal:

1:1000

Formaat:

A1

Documenttype:


Blad:

1 van 1

Tekening nr.:

24.23.0245.2

Aanvullende gegevens:

