


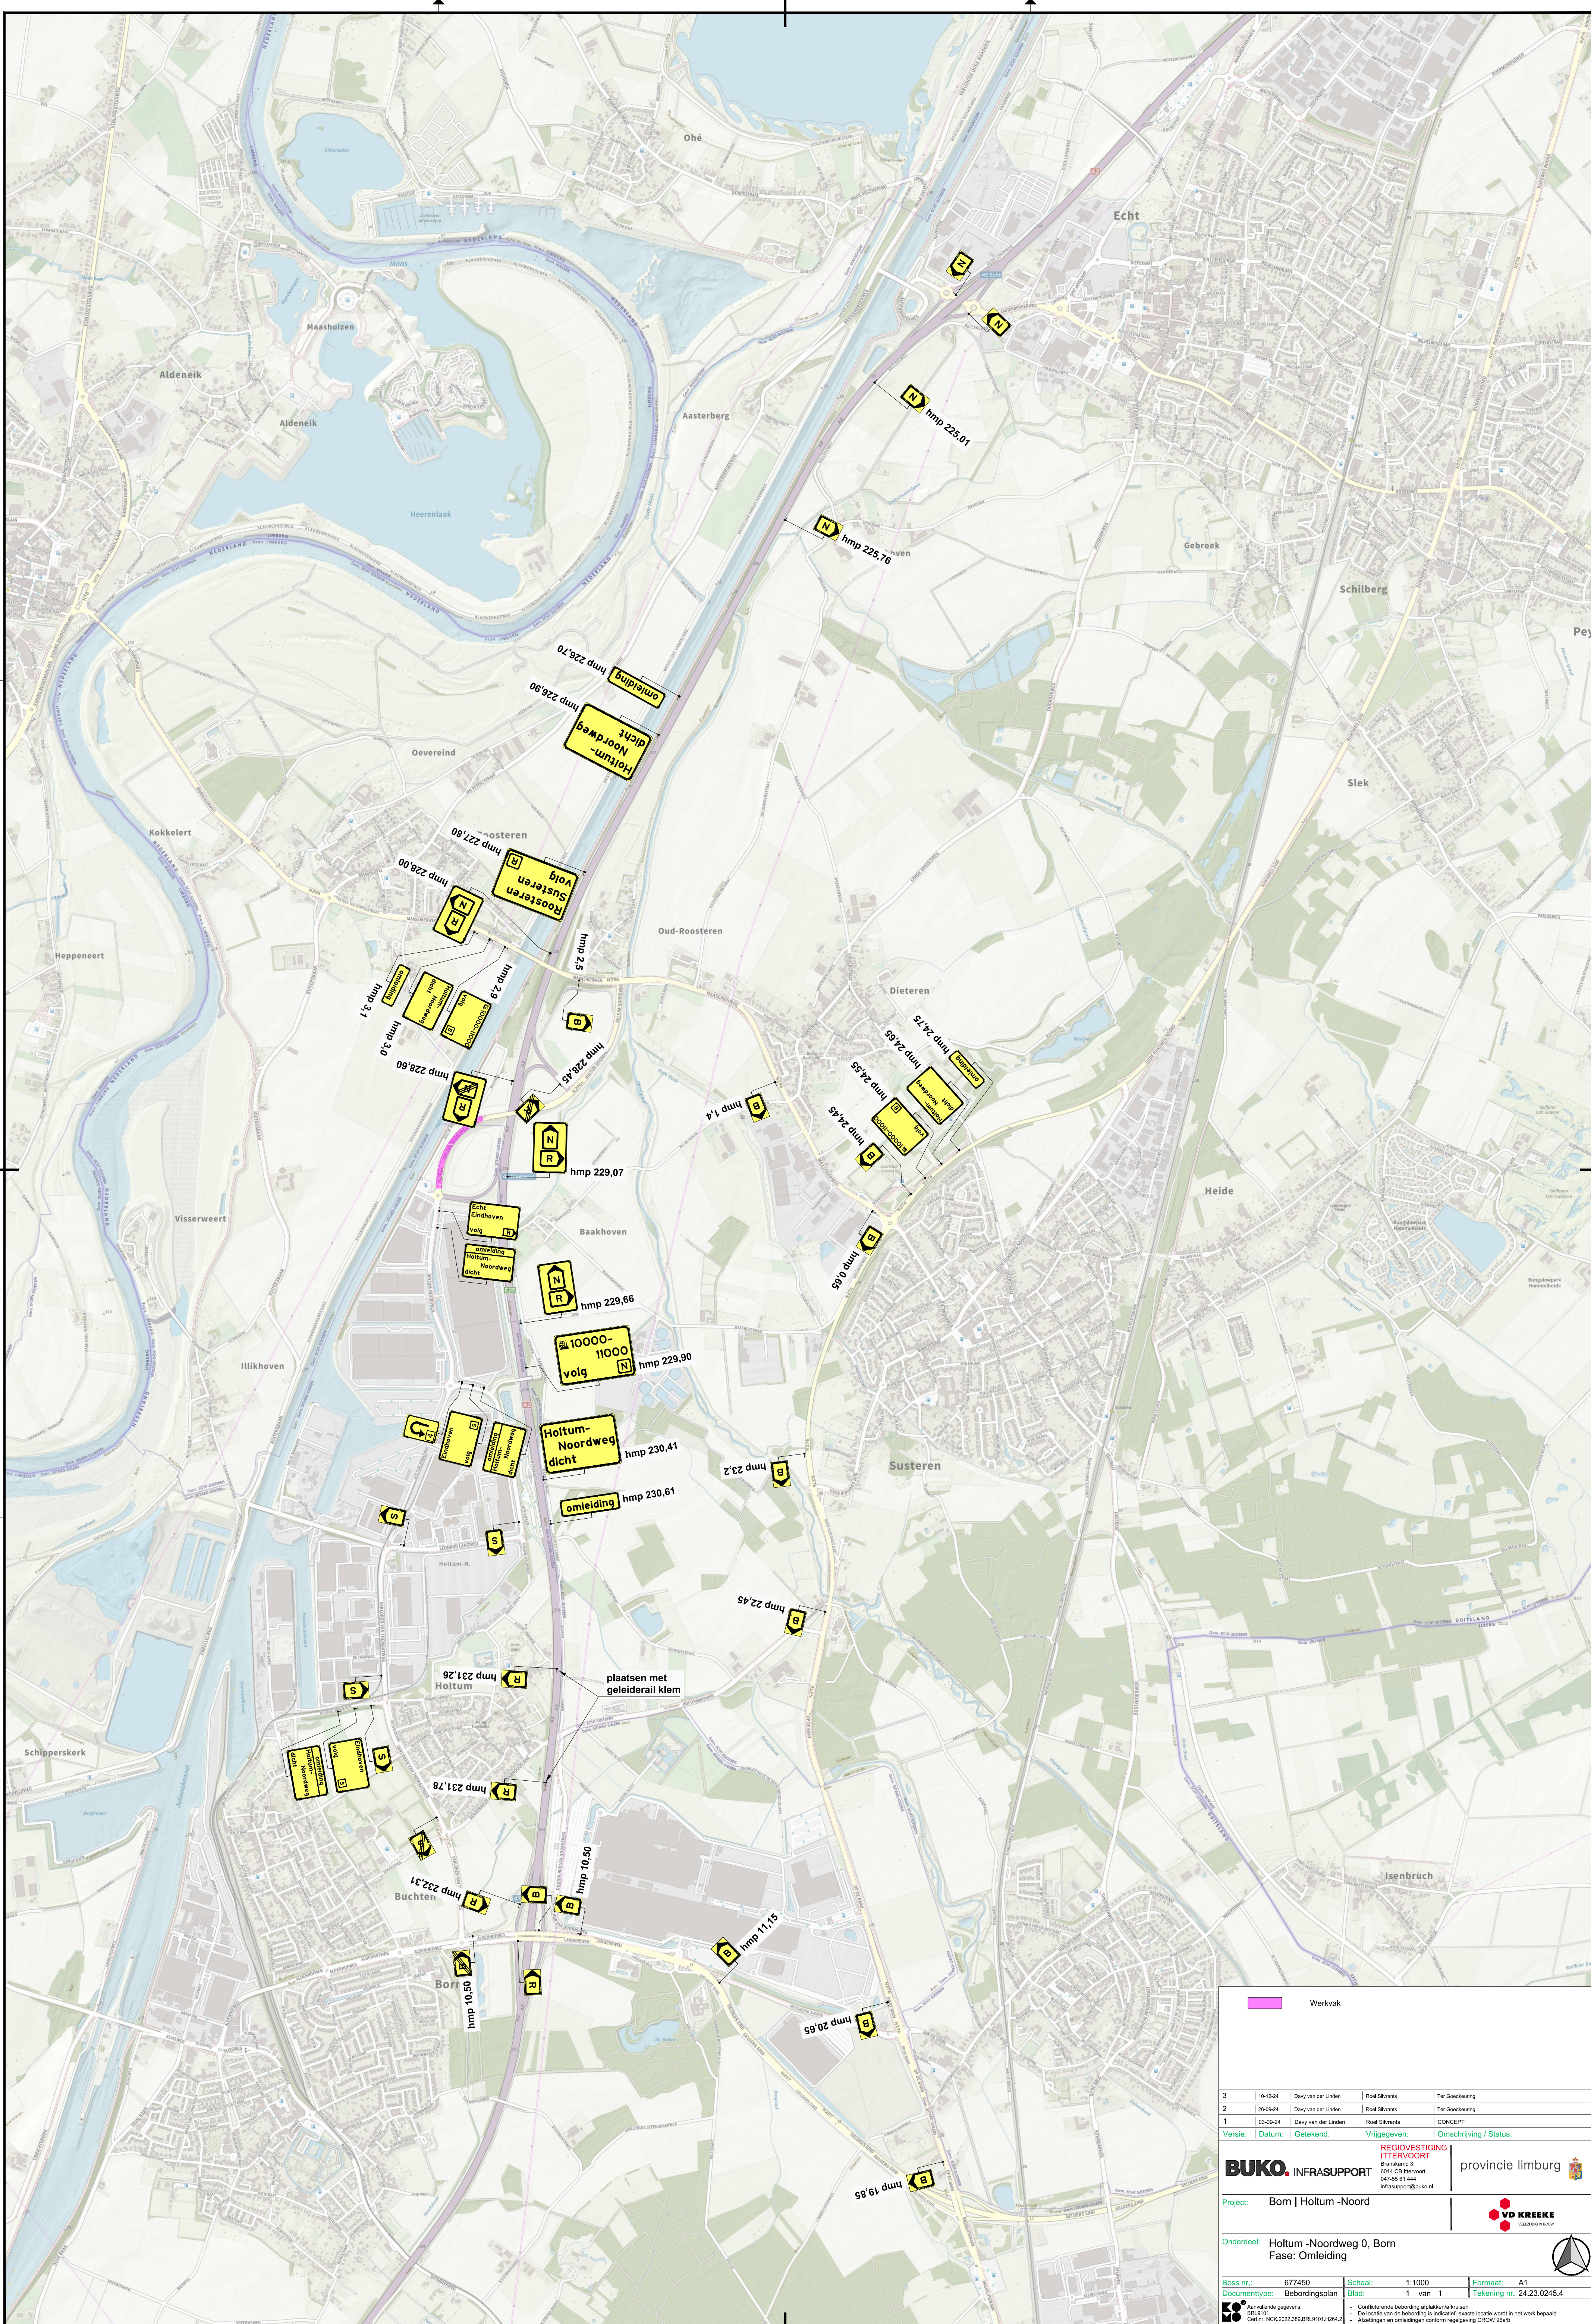

3	19-12-204	Dary van der Linden	Rood Silvrants	Tir Goedweaving
2	26-09-24	Dary van der Linden	Rood Silvrants	Tir Goedweaving
1	03-09-24	Dary van der Linden	Rood Silvrants	CONCEPT

Versie: Datum: Geleikend: Vriiggeveven: Omschrijving / Status:



INFRA SUPPORT

Brandskap 3
6014 GB Beroort
045-4551-5441
info@support@buko.nl

provincie limburg



Project: Borm | Holtum -Noord



VERLENDE IN ROOIE

Onderdeel: Holtum -Noordweg 0, Borm
 Fase: Omlieiding



Boss nr.:	677450	Schaal:	1:1000	Formaat:	A1
Documenttype:	Beboridingsplan	Blad:	1 van 1	Tekening nr.	24.23.0245.4



Aanvullende gegevens:
 BBLB101
 NCN.2022.38.BBLB101.1024-2

- Confiteriende beboridng afbakkeniuniln
 • De koeke van de beboridng is indicatied: exacte koeke word in het werk bepaald
 Afbekend en verliken conform bepaling CROW 8.6b