


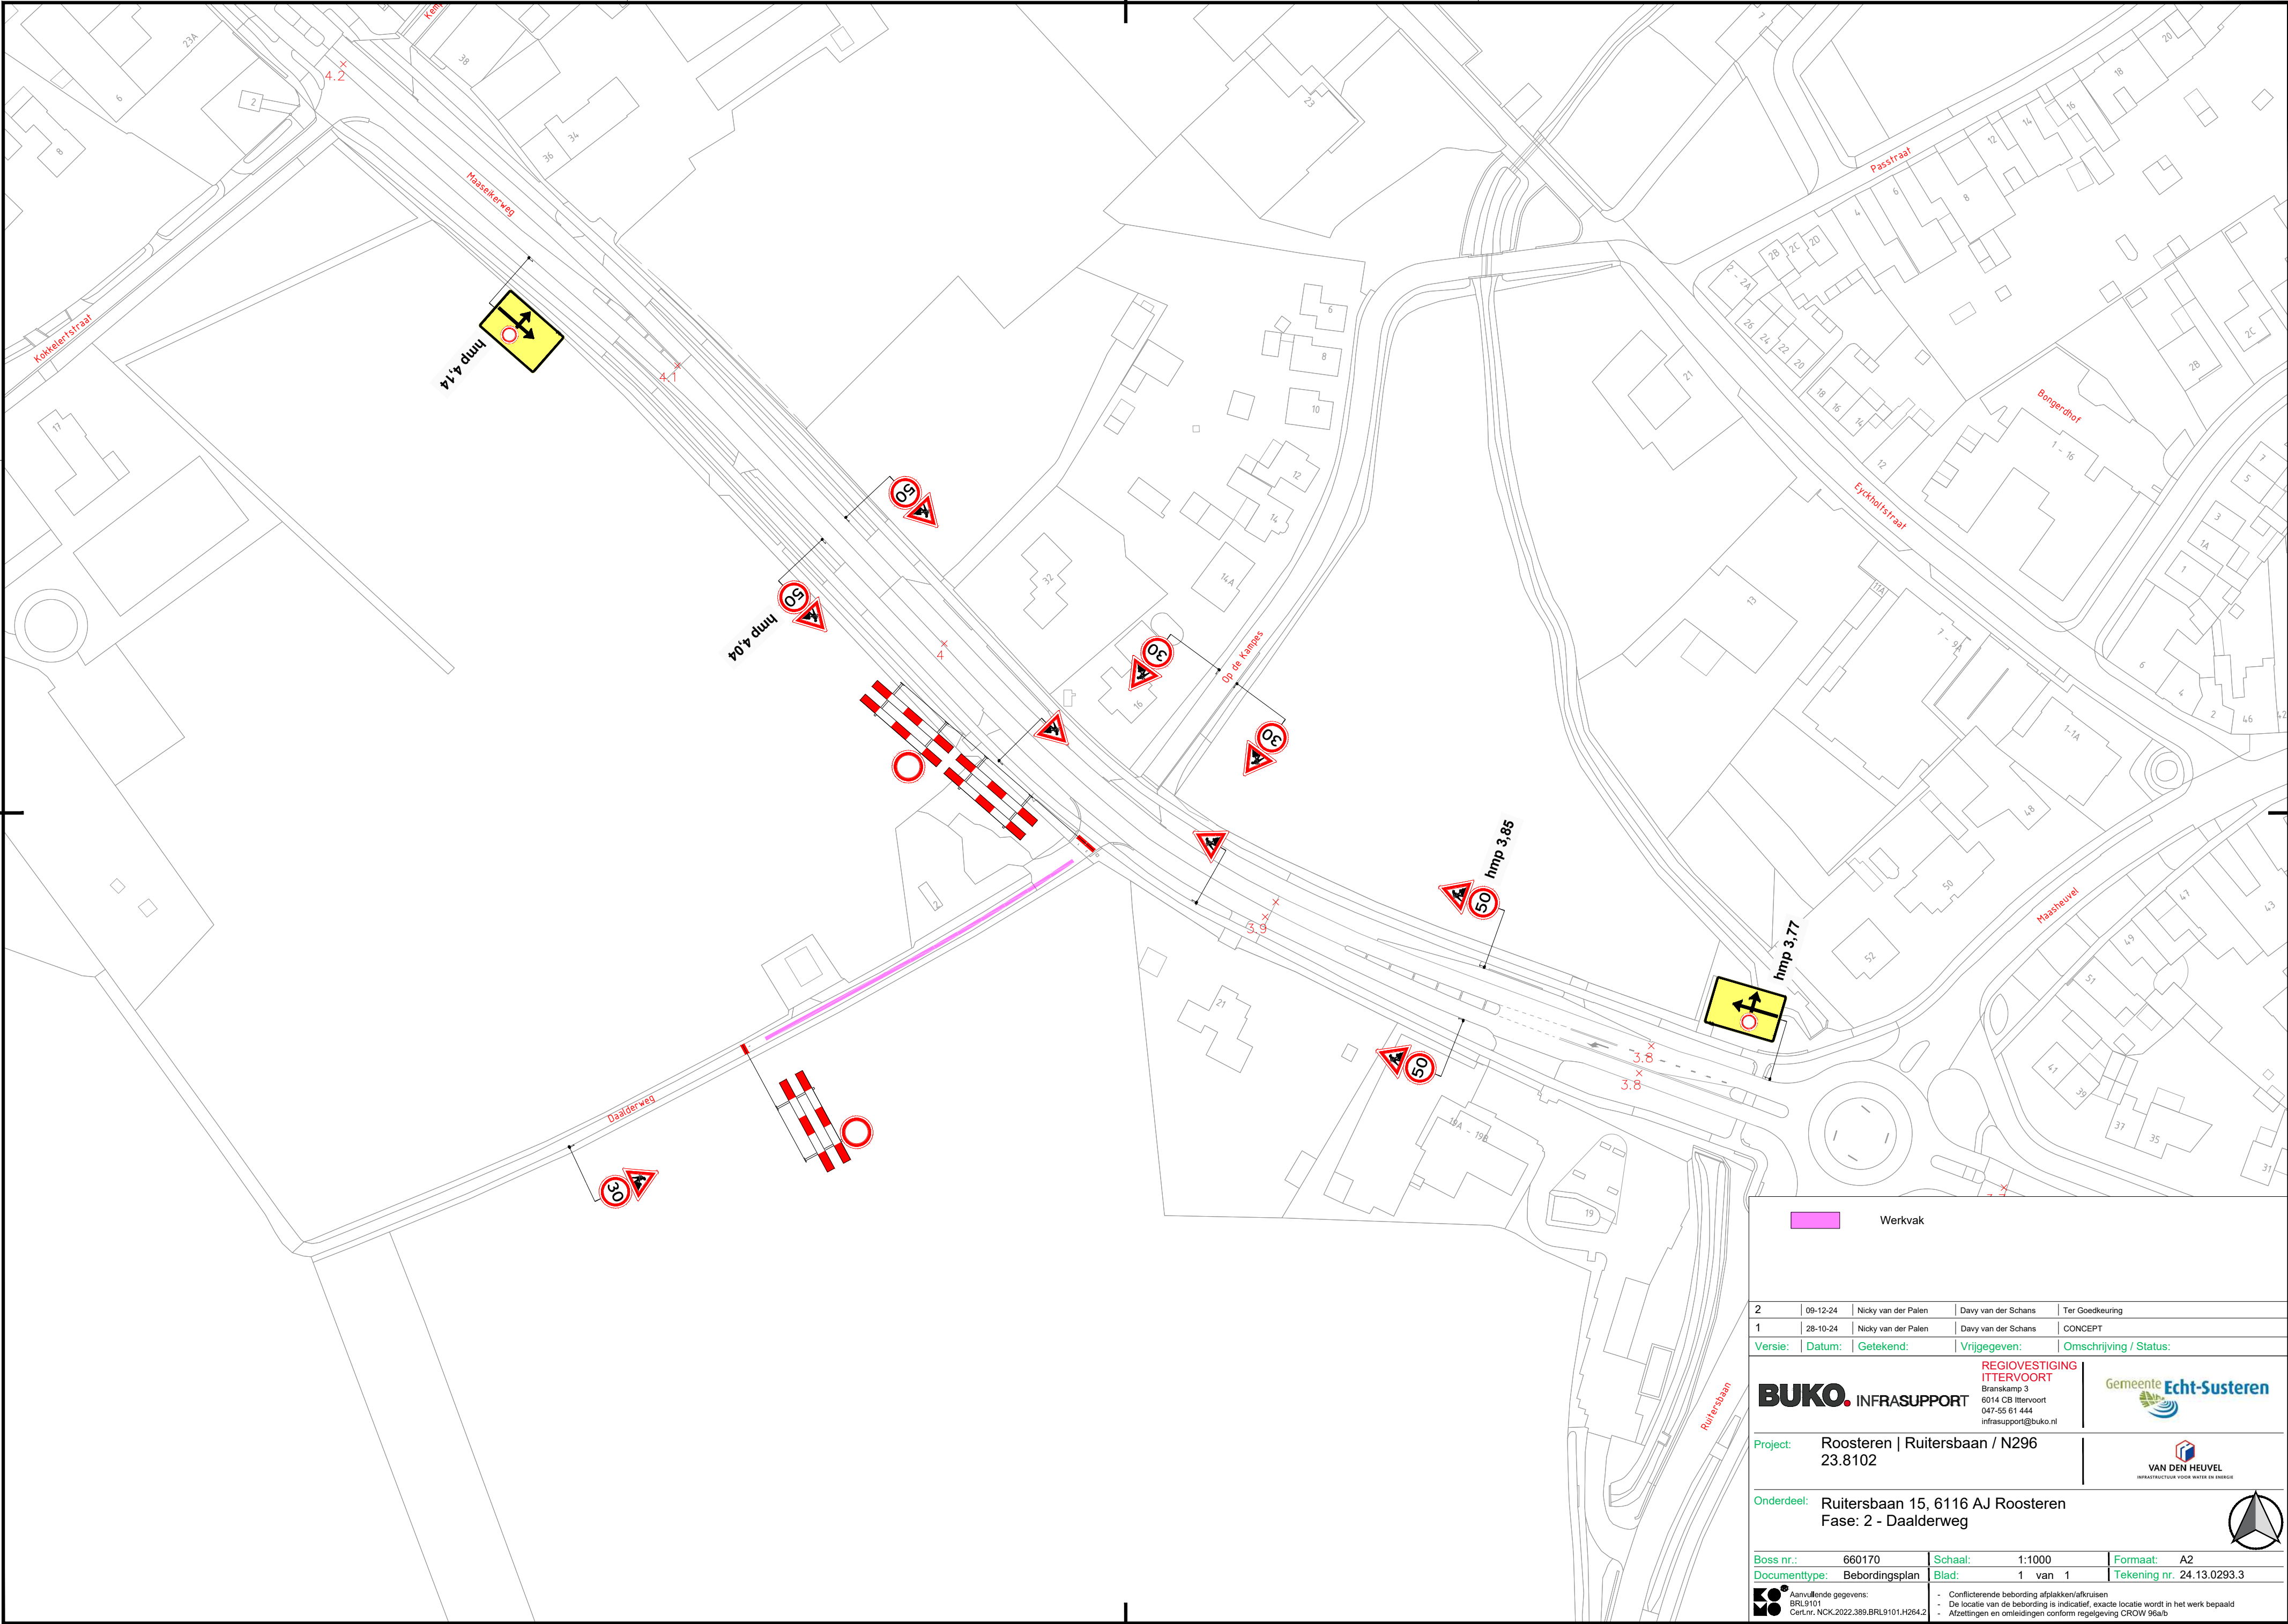

Werkvak

2

09-12-24

Nicky van der Palen

Davy van der Schans

Ter Goedkeuring

1

28-10-24

Nicky van der Palen

Davy van der Schans

CONCEPT

Versie:

Datum:

Getekend:

Vrijgegeven:

Omschrijving / Status:

REGIOVESTIGING
ITTERVOORT

Branskamp 3

6014 CB Ittervoort

047-55 61 444

infrasupport@buko.nl

BUKO. INFRA SUPPORT

Gemeente Echt-Susteren

Project:

Roosteren | Ruitersbaan / N296
23.8102

VAN DEN HEUVEL

INFRASTRUCTUUR VOOR WATER EN ENERGIE

Onderdeel:

Ruitersbaan 15, 6116 AJ Roosteren
Fase: 2 - Daalderweg

Boss nr.:

660170

Schaal:

1:1000

Formaat:

A2

Documenttype:

Bebordingsplan

Blad:

1 van 1

Tekening nr.

24.13.0293.3

Aanvullende gegevens:
BRL9101
CetNr. NCK.2022.389.BRL9101.H264.2

- Conflicterende bebording afplakken/afkruisen

- De locatie van de bebording is indicatief, exacte locatie wordt in het werk bepaald

- Afzettingen en omleidingen conform regelgeving CROW 96a/b

H:\7. Verkeersplannen - Tekenaars\Nicky\01. Projecten\2024\24.13.0251 tm 24.13.0300\24.13.0293 Ruitersbaan Roosteren\24.13.0293.3 660170 Fase 2 Daalderweg Roosteren v2.dwg