
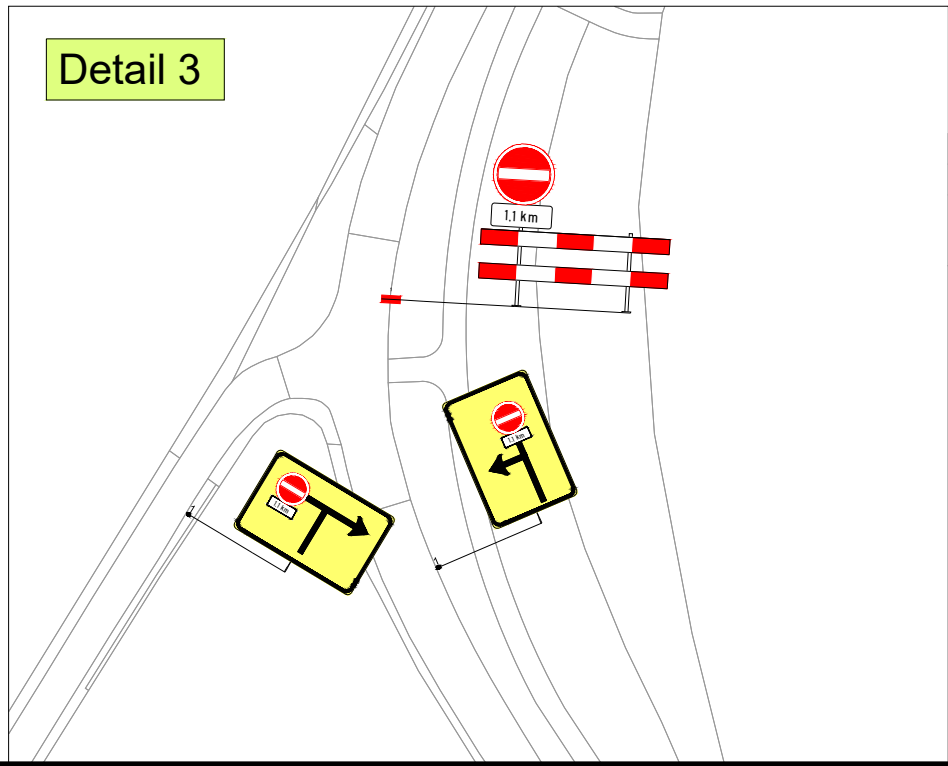
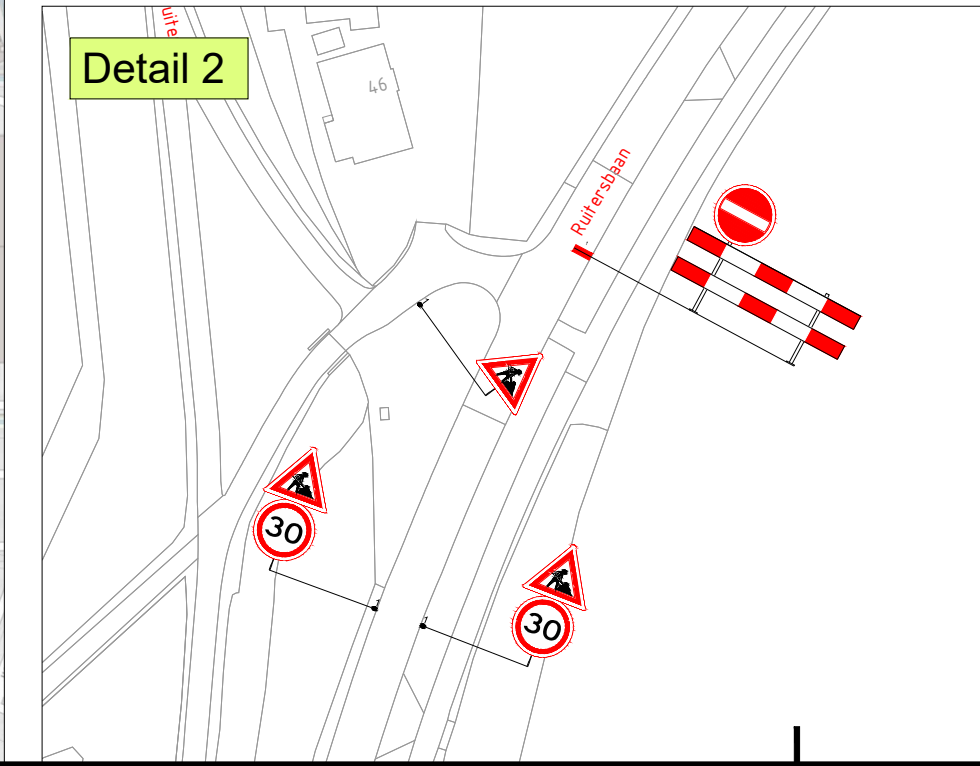
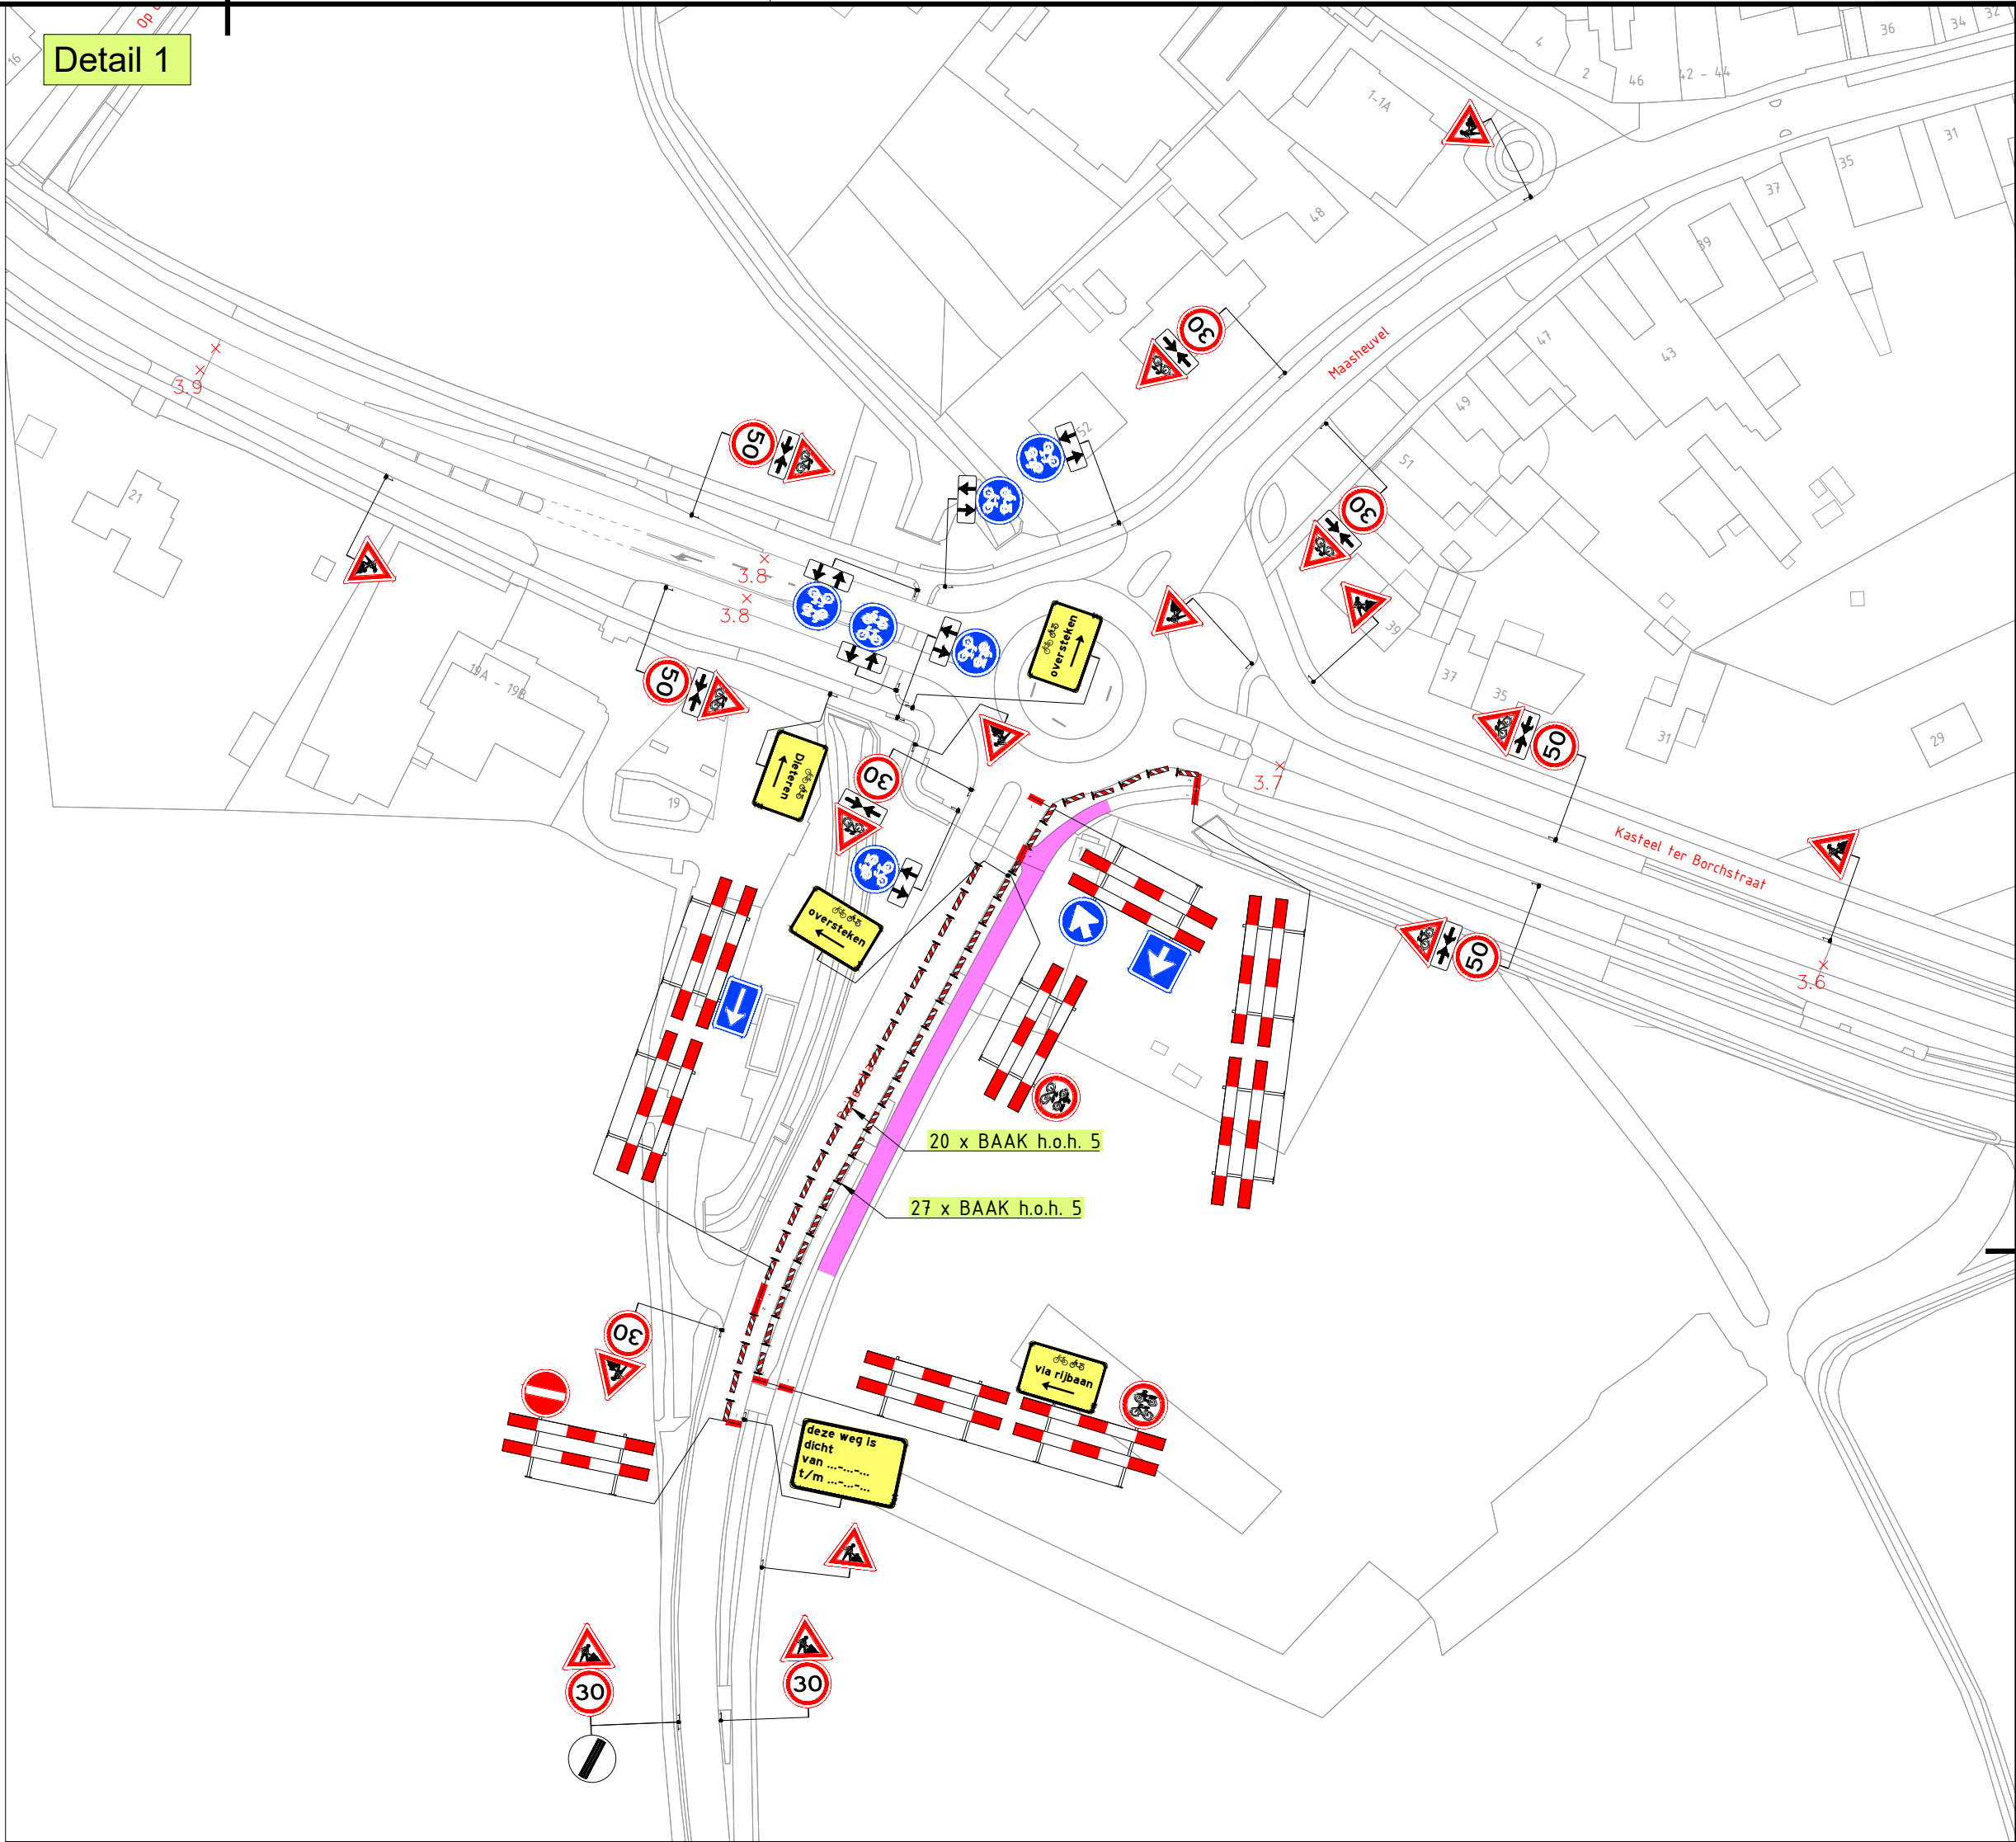


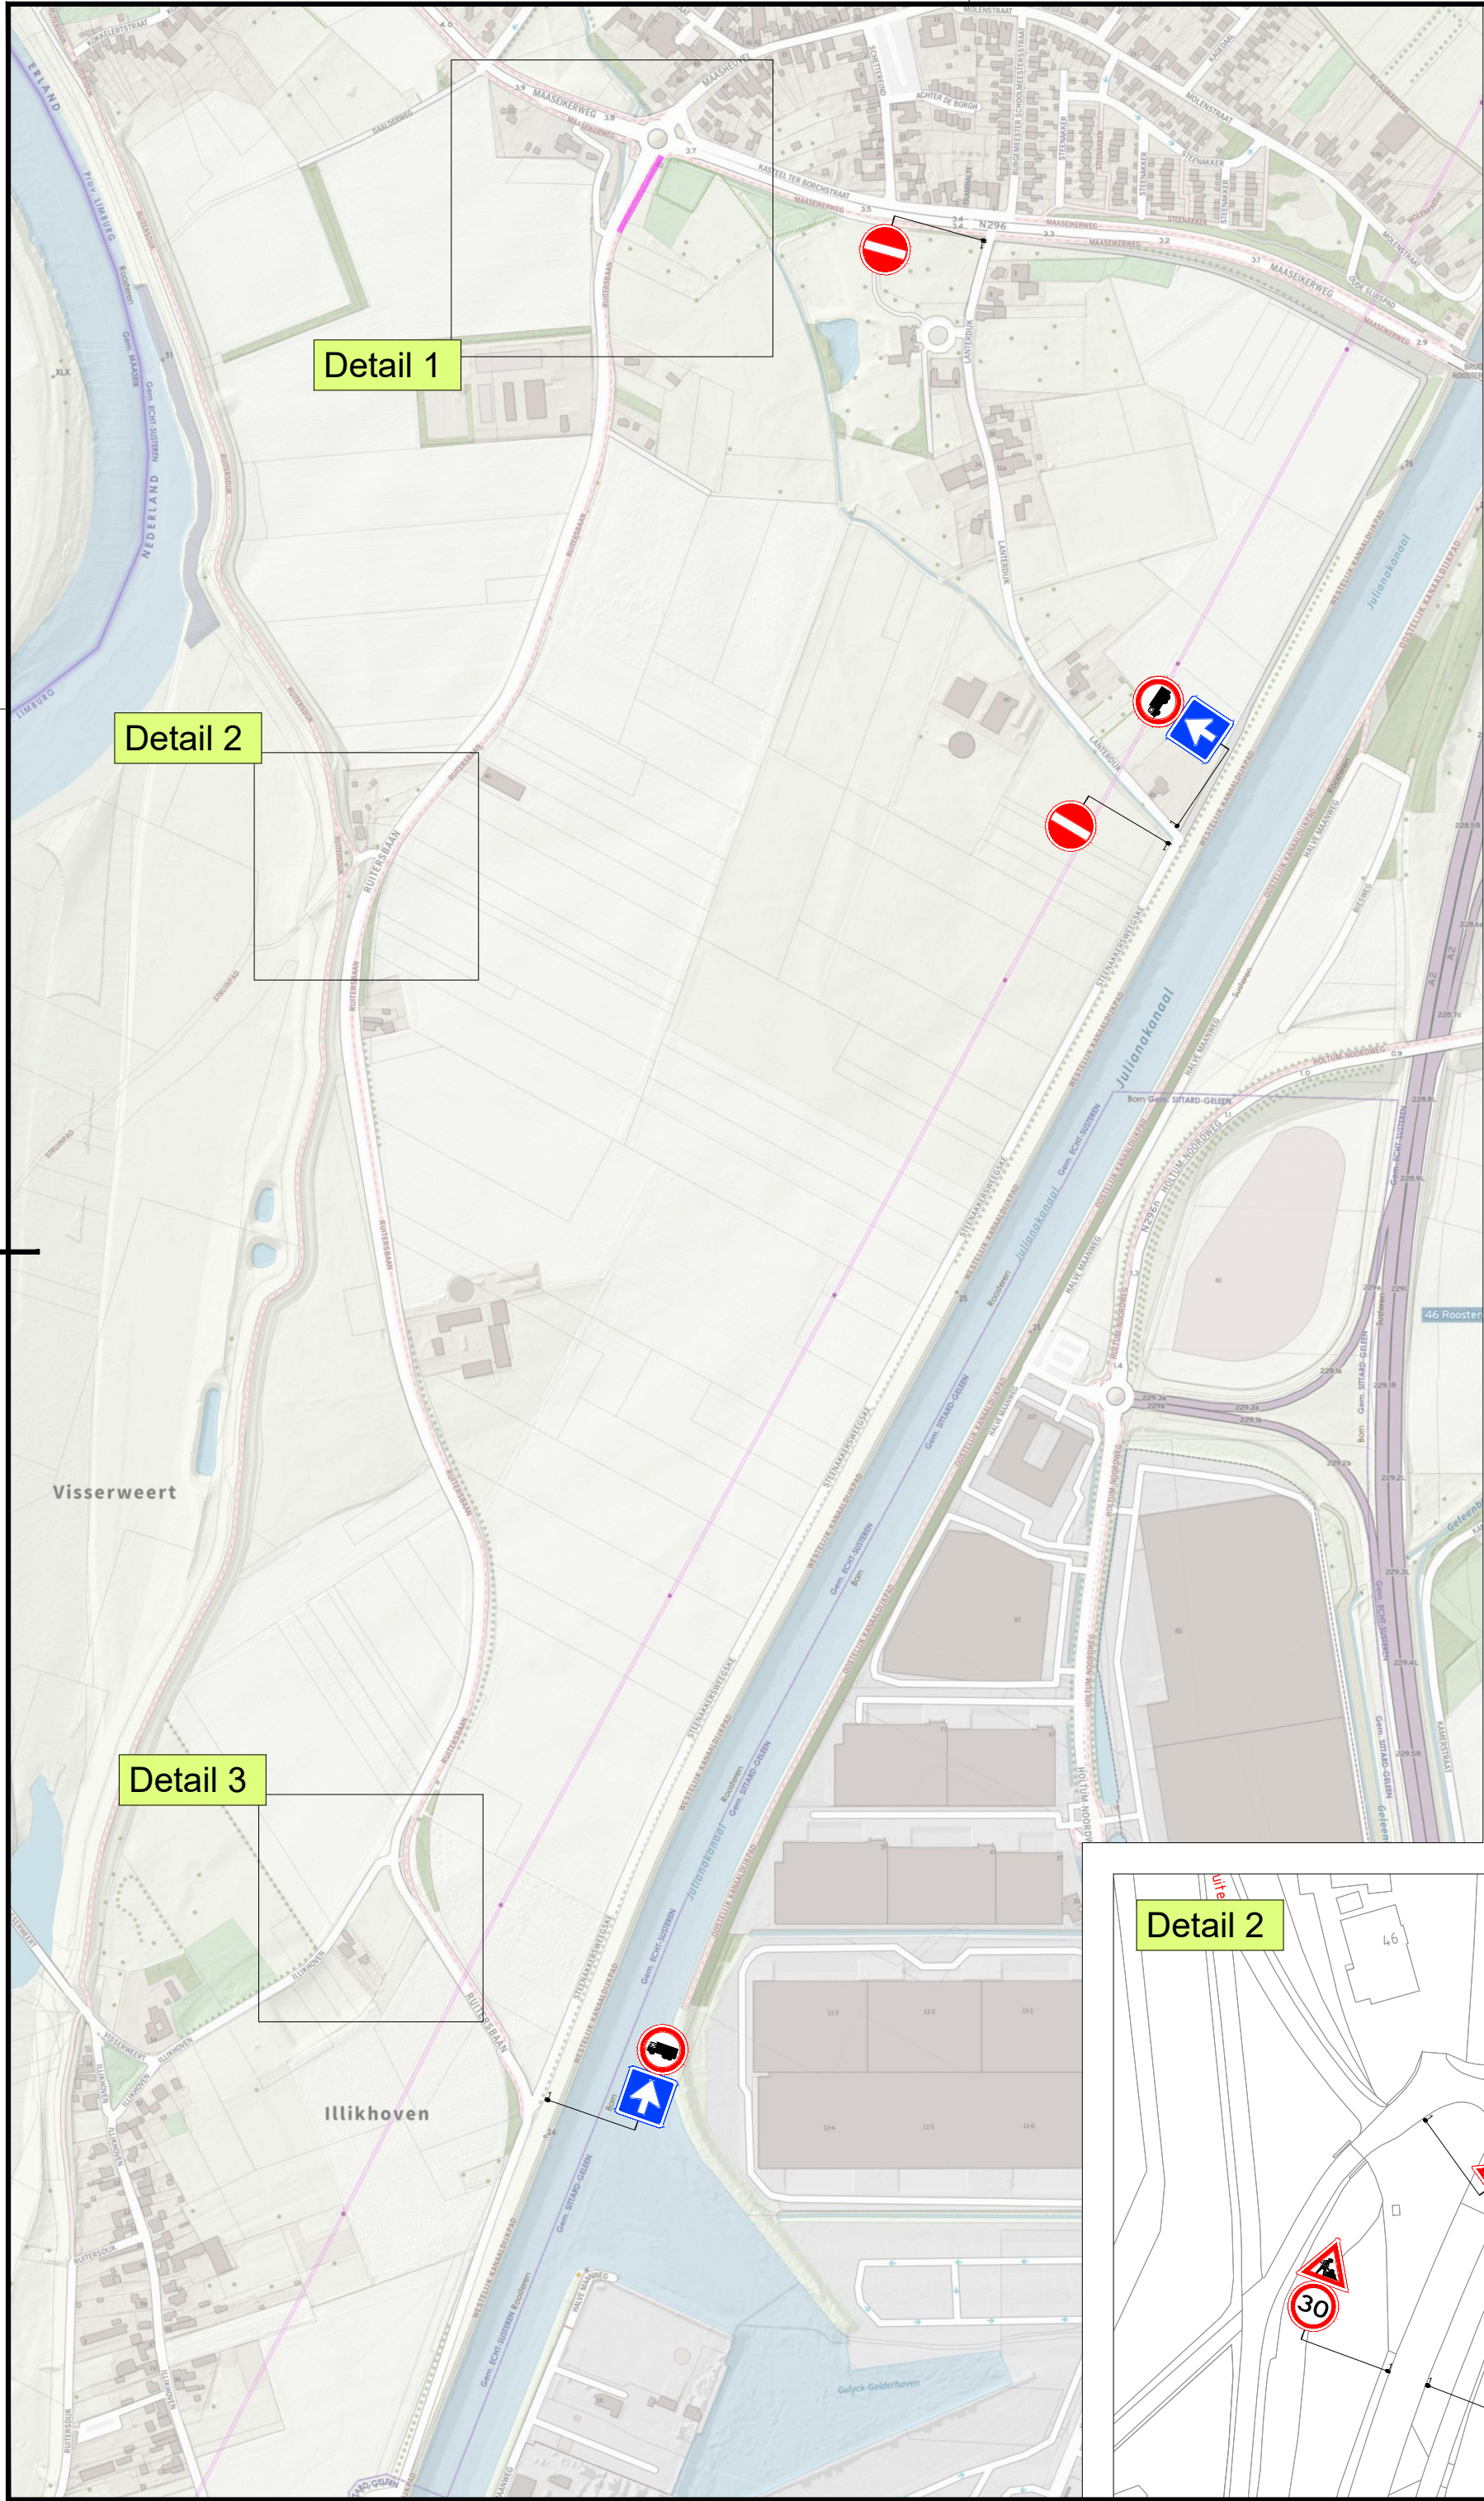

Werkvak

3	13-01-25	Nicky van der Palen	Davy van der Schans	Omlleiding verwijderd, C07 toegevoegd
2	09-12-24	Nicky van der Palen	Davy van der Schans	Ter Goedkeuring
1	29-10-24	Nicky van der Palen	Davy van der Schans	CONCEPT
Versie:	Datum:	Getekend:	Vrijgegeven:	Omschrijving / Status:

BUKO. INFRASTRUCTUUR
Branscamp 3
6014 CB IJsseltoren
047-55 61 444
infrastructuur@buko.nl

provincie limburg

VAN DEN HEUVEL
INFRASTRUCTUUR VOOR WATER EN ENERGIE

Project: Roosteren | Ruitersbaan / N296
23.8102

Onderdeel: Ruitersbaan 15, 6116 AJ Roosteren
Fase: 2 - Ruitersbaan (fietspad)

Boss nr.: 660170
Documenttype: Bebodingsplan

Schaal: 1:1000
Blad: 1 van 1

Formaat: A2
Tekening nr. 24.13.0293.5

Aanvullende gegevens:
BRL9101
Cer.Nr. NCK.2022.389.BRL9101.H264.2

- Conflicterende bebodding afplakken/afkruisen
- De locatie van de bebodding is indicatief, exacte locatie wordt in het werk bepaald
- Afzettingen en omlleidingen conform regelgeving CROW 96a/b