Figuur 1205

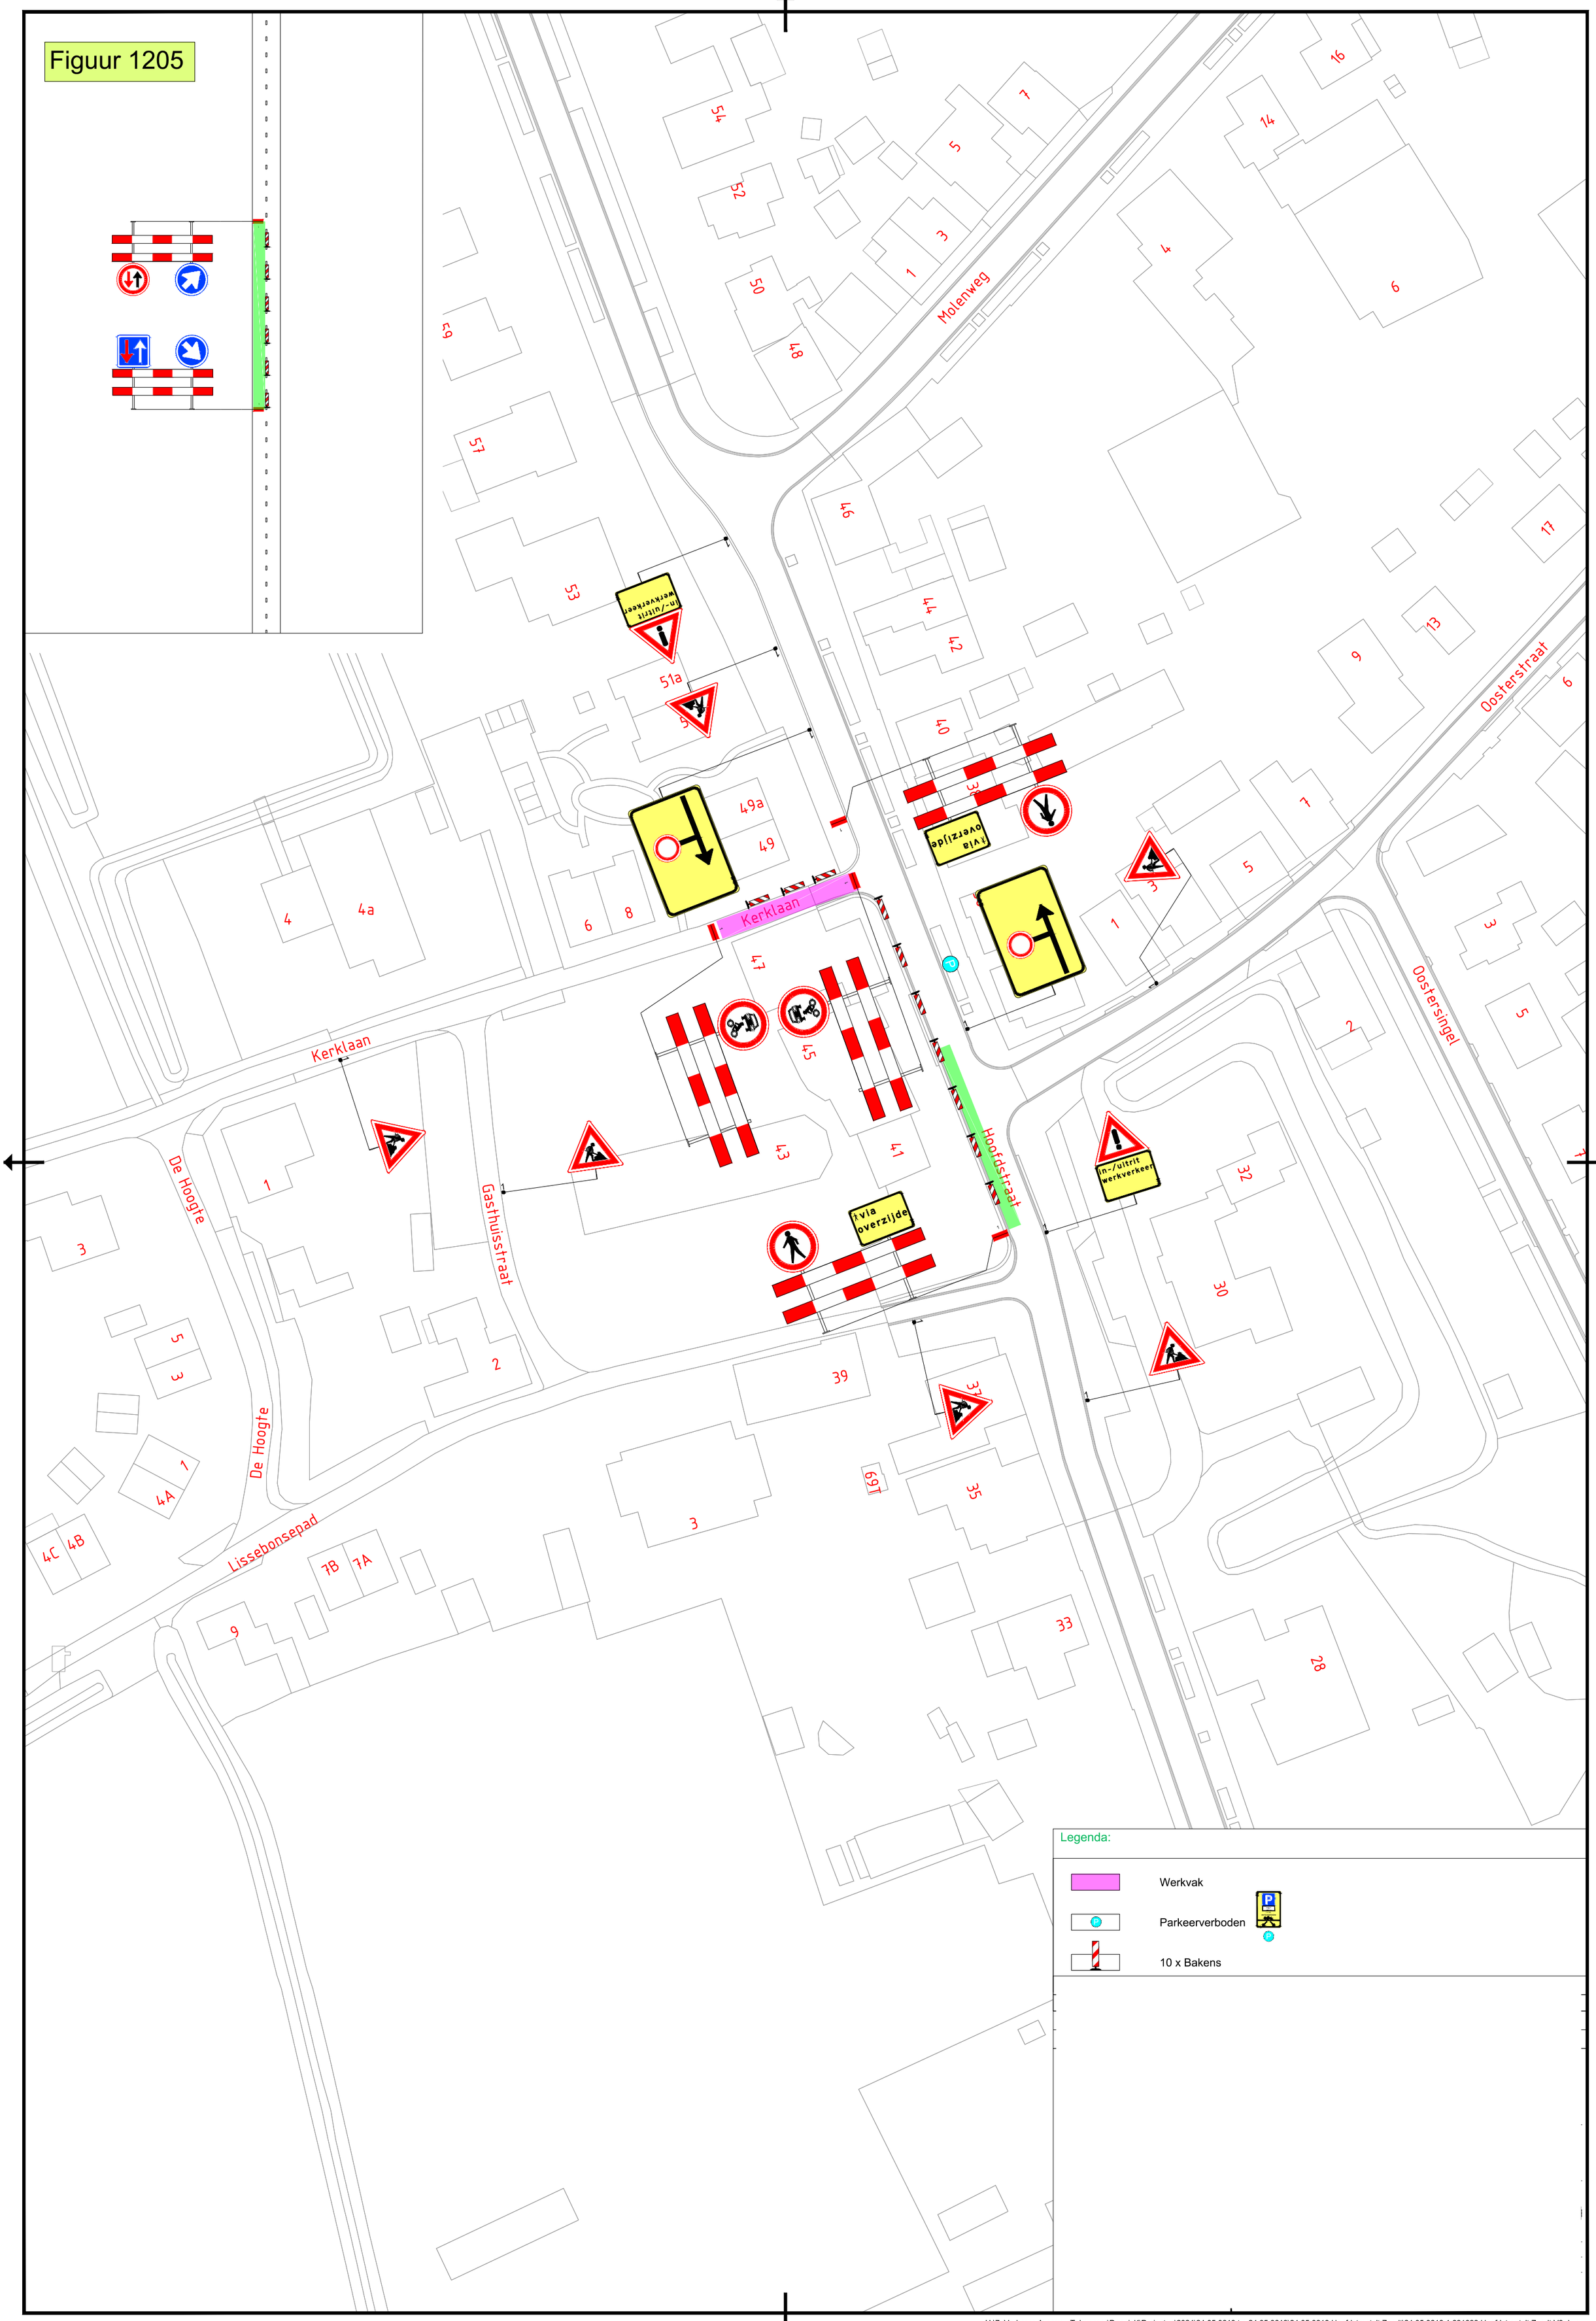

H:\7. Verkeersplannen - Tekenaars\DennisK\Projecten\2024\24.05.0610 tm 24.05.0619\24.05.0618 Hoofdstraat, 't Zandt\24.05.0618.1 681093 Hoofdstraat, 't Zandt V3.dwg