


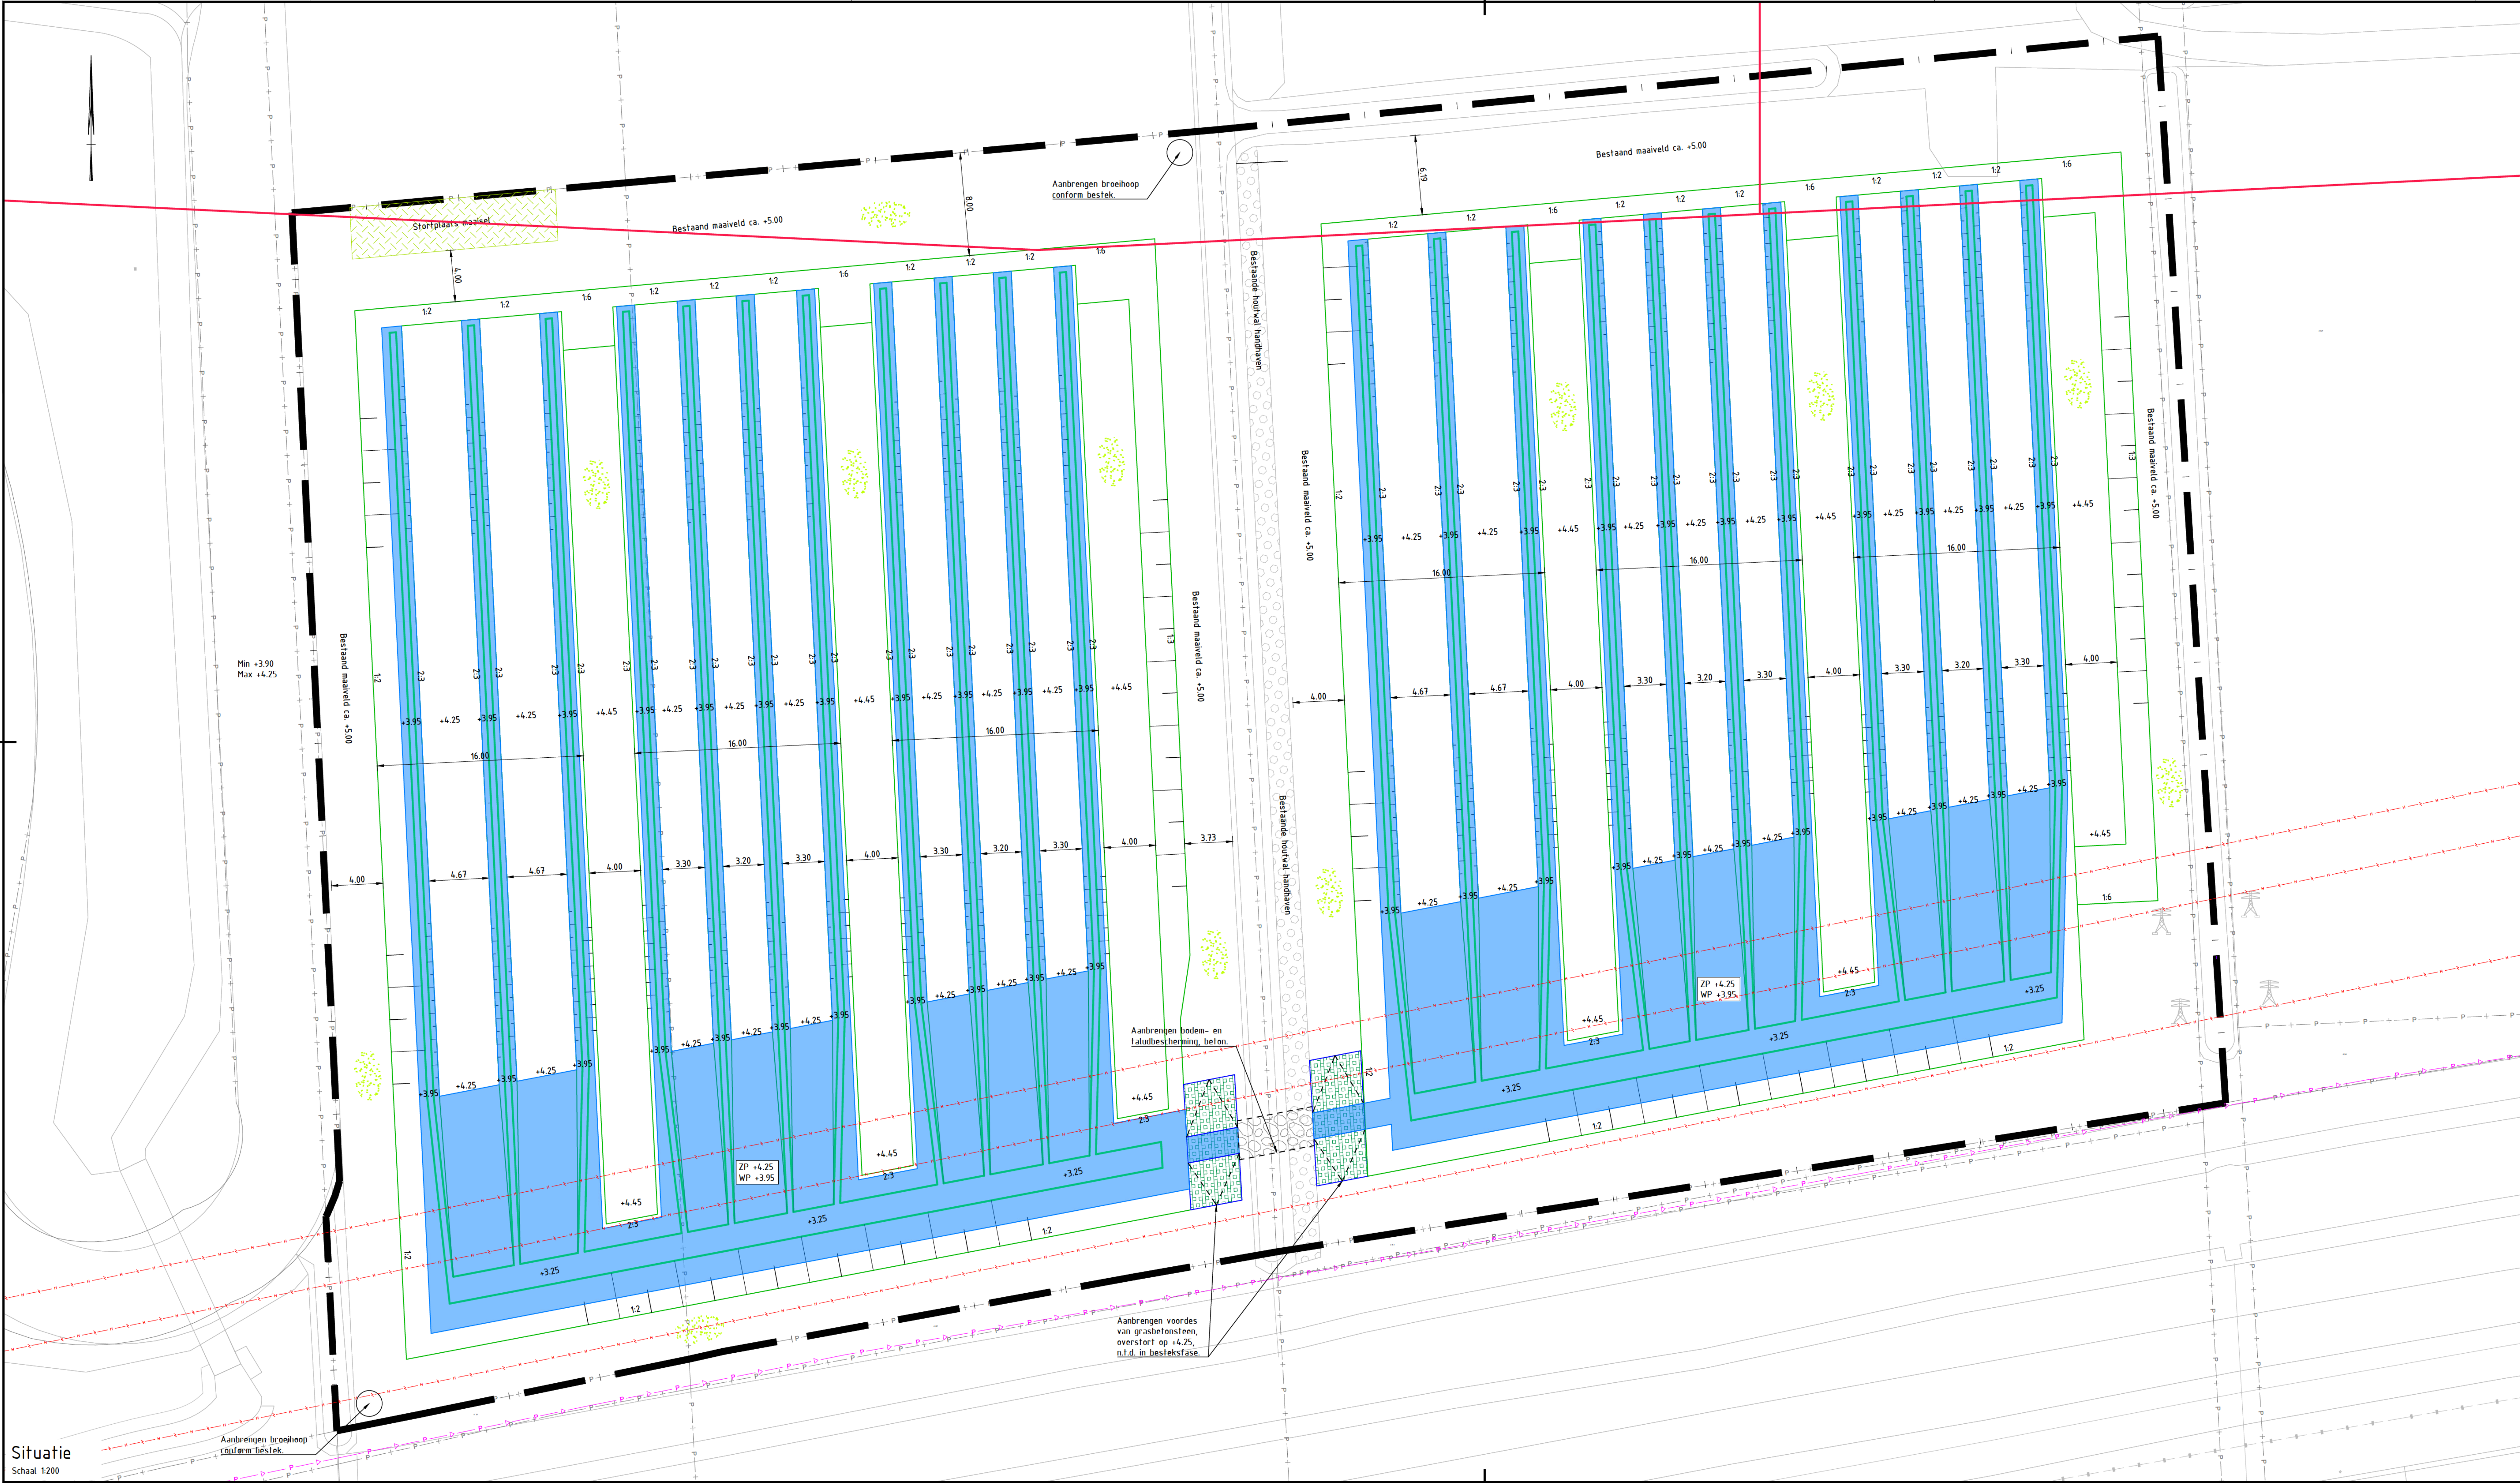

Overzicht
Schaal 1:2500

Legenda

- Bestaande situatie
- Kadastrale grens
- Projectgrens
- Grondwerklijn
- Waterlijn
- Terrain inzaaien met bloemrijk grasmengsel

Legenda K&L

- Buisleiding gevaarlijke inhoud
- Datatransport
- Hoogspanningsnet
- Laagspanning
- Middenspanning
- Gas lage druk
- Water
- Eis Voorzorgsmaatregel
- Drukrietering
- Riolering vrijverval

Opmerkingen:

- Maten in meters, tenzij anders vermeld;
- Materiaalmaten in mm, tenzij anders vermeld;
- Hoogtes in meters t.o.v. N.A.P., tenzij anders vermeld;
- Diameters in mm, tenzij anders vermeld.

Schaal 1:200
0 2 4 6 8m

2.0	Aanpassingen na controle Waterschap				04-01-2024
1.0	Eerste uitgave				09-11-2023
versie	omschrijving	gekeurd	gecontroleerd	akkoord	datum

Waterschap Rivierenland

project
(Deel) Locatie 01

omschrijving
Situatie

formaat	schaal	fase	bladnr.	van	documentversie
A1.0	1:200	Definitief ontwerp	01	05	2.0



HaskoningDHV Nederland B.V.
Mobility & Infrastructure
documentnummer / tekeningnummer
BI7967-RHD-GG-01-DG-C-100001

Situatie
Schaal 1:200