



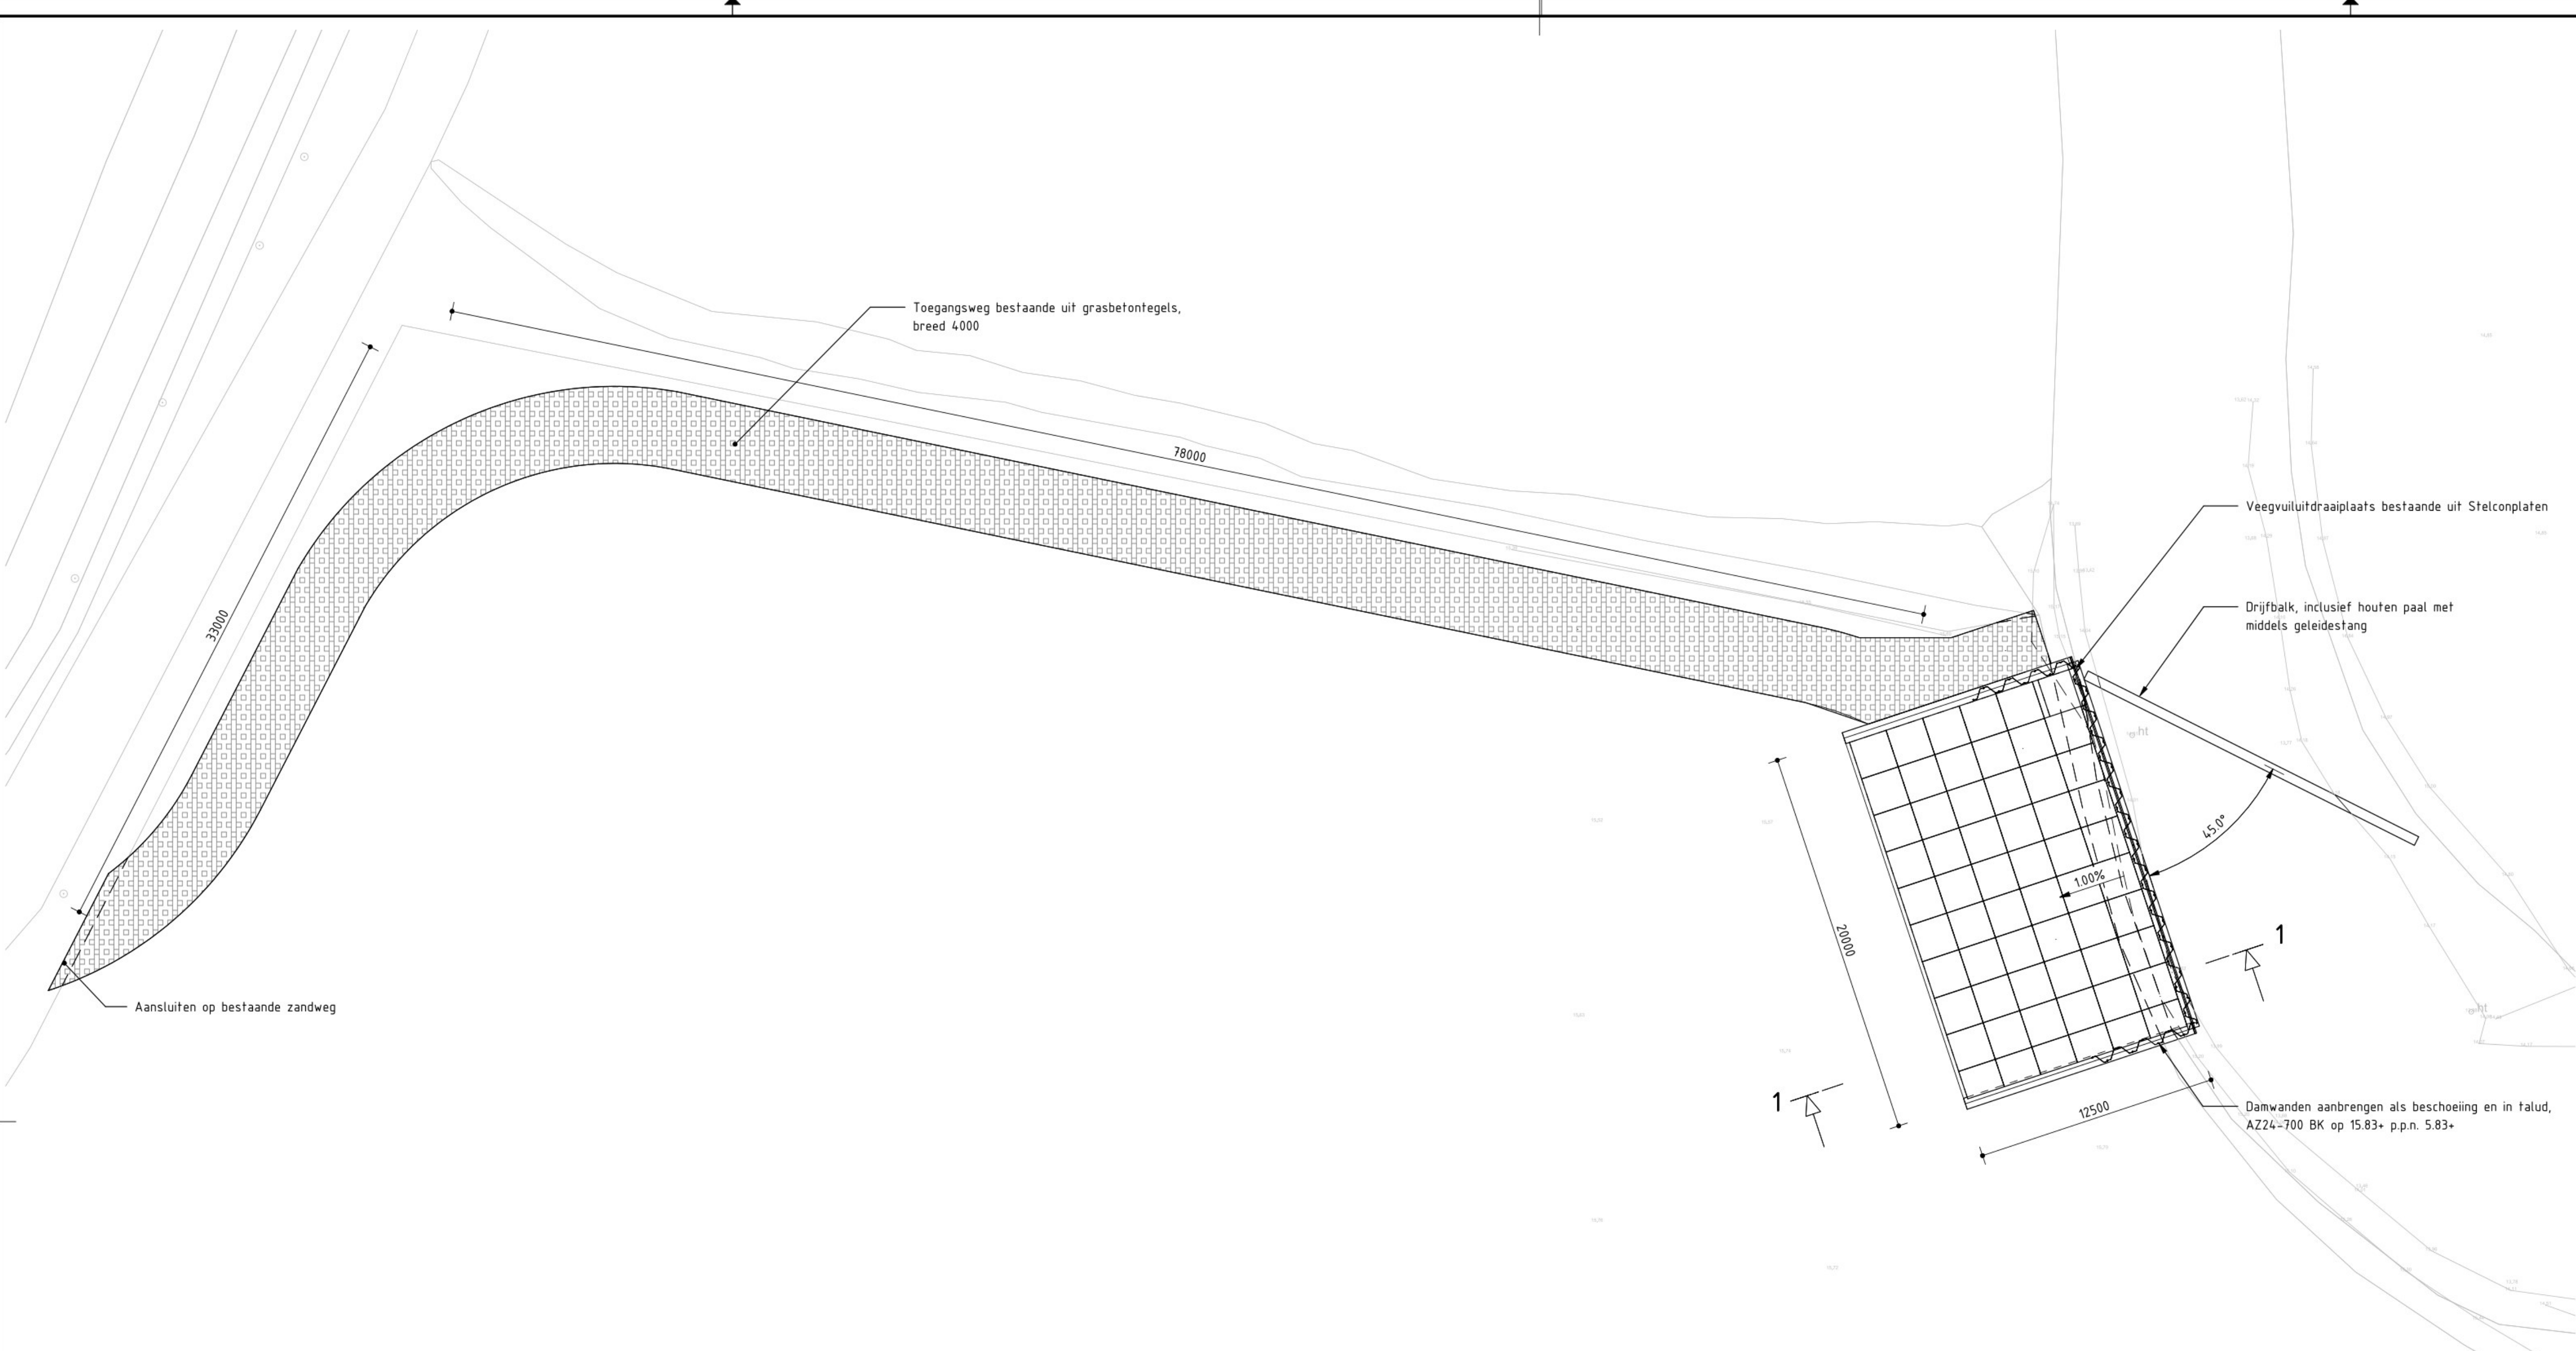

BOVENAANZICHT VEEGVULUITDRAAIPLAATS MET TOEGANGSWEG

schaal: 1 : 200

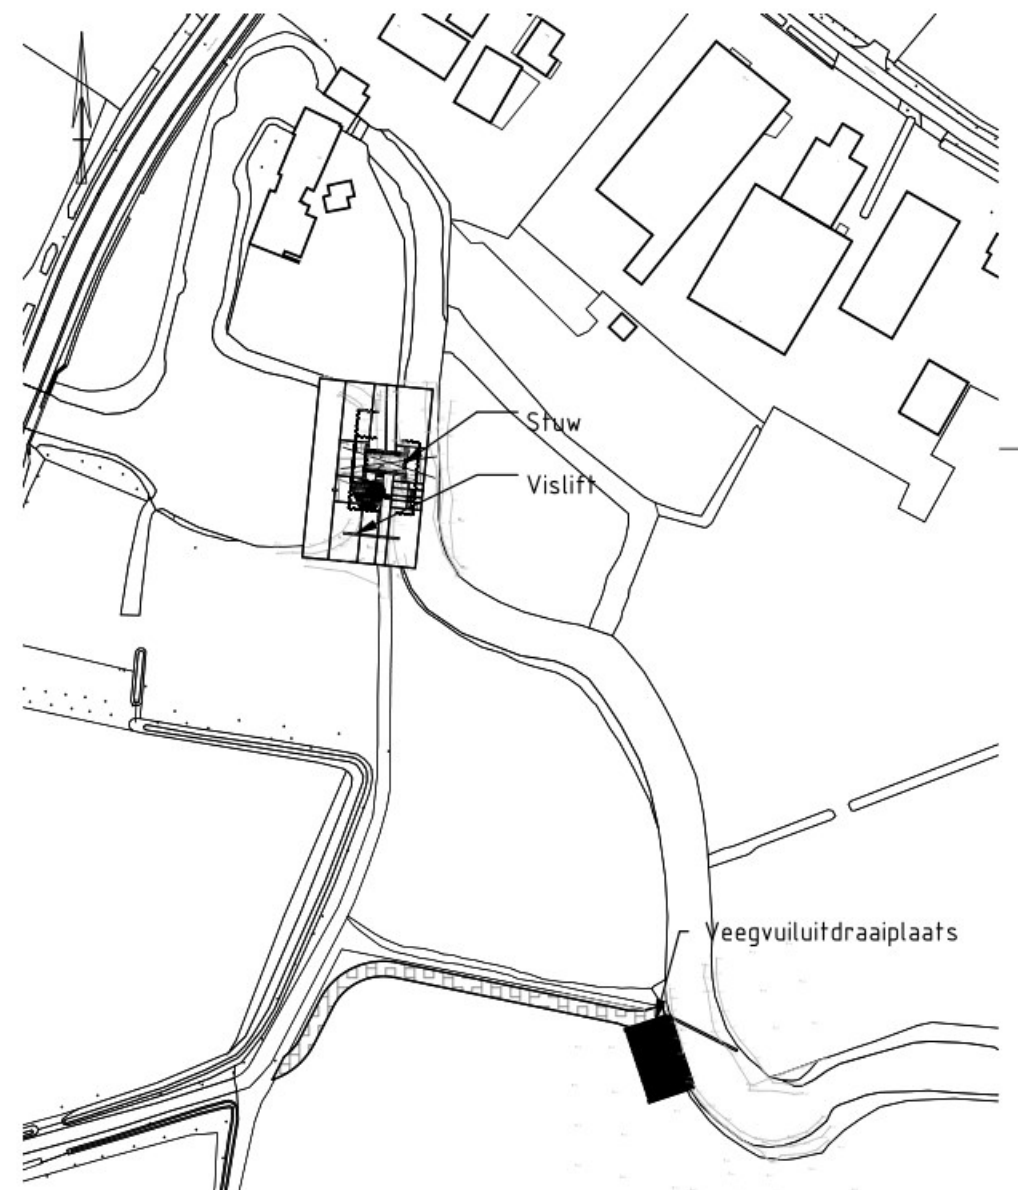


OVERZICHT CONSTRUCTIES NIEUW

Opmerkingen

Maten in mm, tenzij anders aangegeven
Hoogtes in m t.o.v. N.A.P.
Coördinaten in het
rijksdriehoeksstelsel
Hoeken in 360 graden stelsel
Werkvloeren dik 50
Fundering nader te bepalen in D0


Legenda

 Grasbetontegels

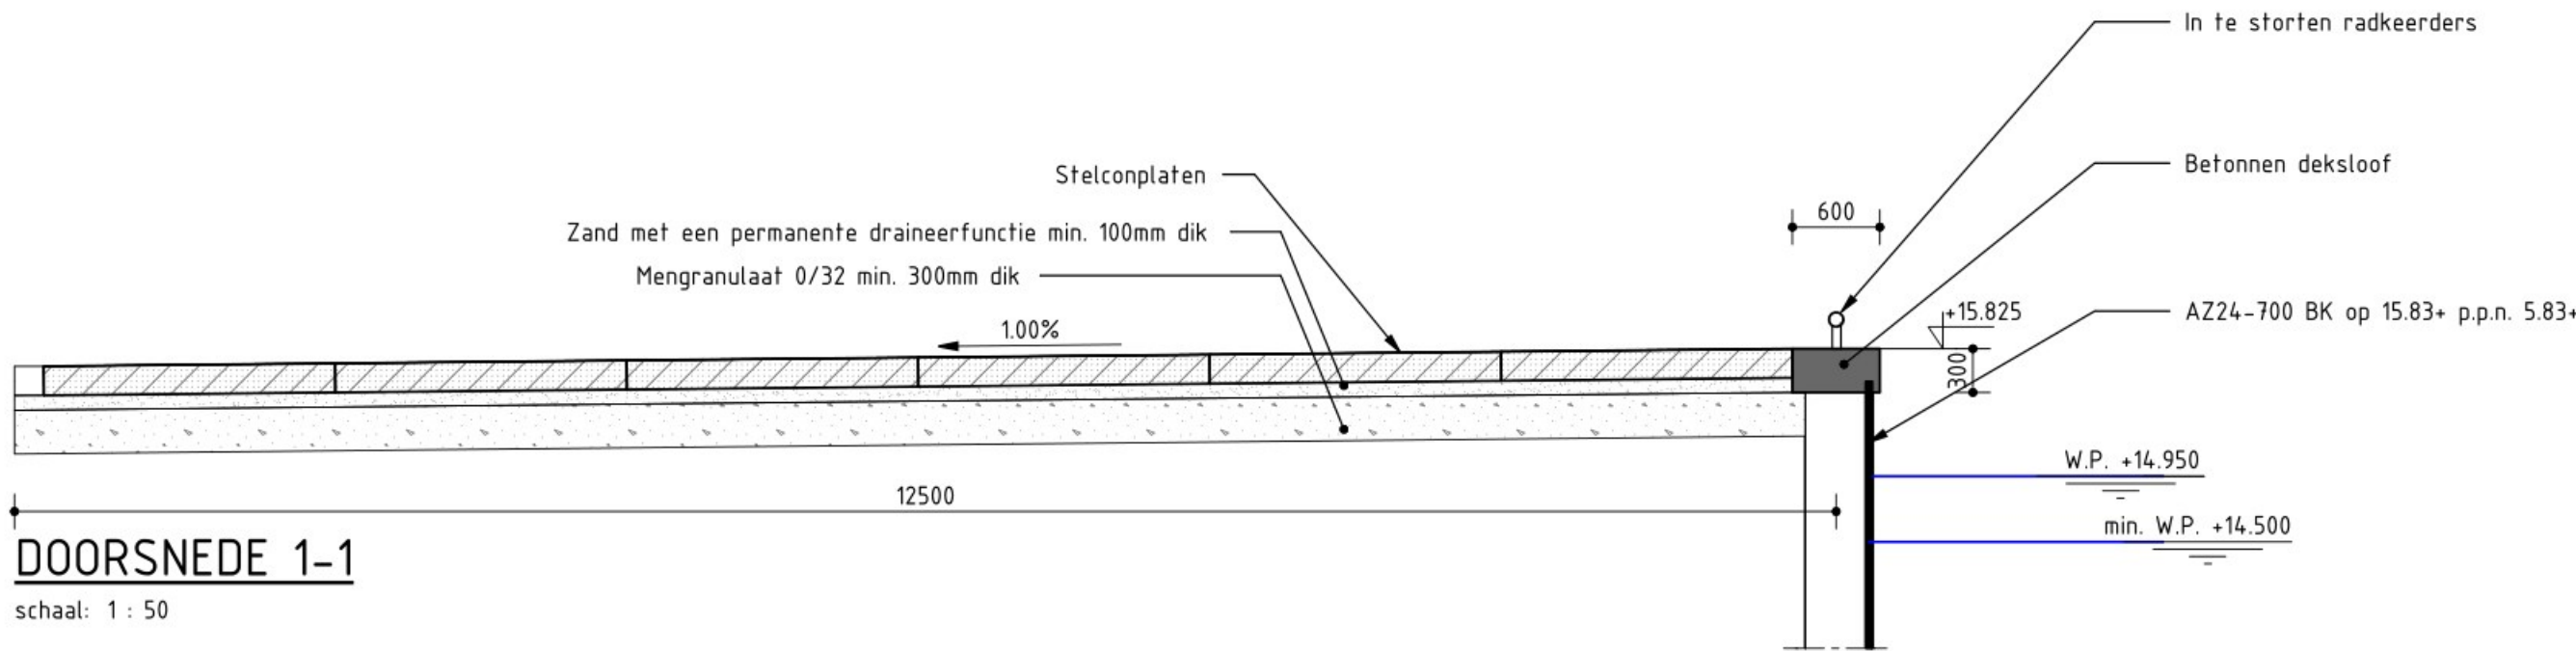

DOORSNEDE 1-1

schaal: 1 : 50

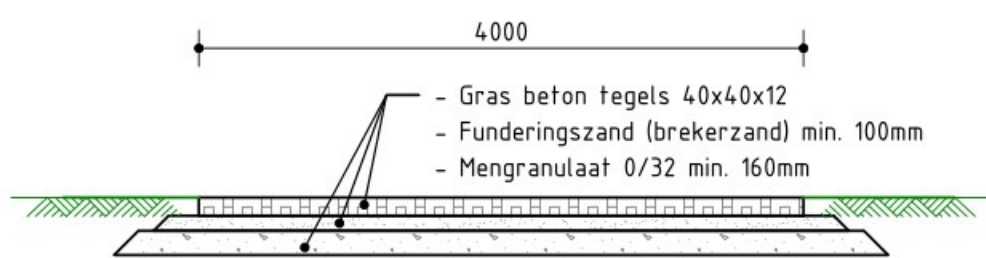

PRINCIPE DOORSNEDE TOEGANGSWEG

schaal: 1 : 50

Versie	Omschrijving	Datum	Gef.	Gec.	Vrijg.
1.0	EERSTE UITGAVE CONCEPT	13-09-2024	ABY	EKT	WRF

		TAUW bv is gevestigd in Amsterdam - Assen - Deventer Eindhoven - Enschede - Leeuwarden Rotterdam - Utrecht www.tauw.nl	
Opdrachtgever Waterschap De Dommel			
Project Opweffense Watermolen			
Onderdeel Tekening Veegvuluitdraaiplaats Overzicht			
Documentnummer 1292859-TE-CON-BE-0012			
Gefekend Gecontroleerd Vrijgave door		Datum 13-09-2024	Schaal Zie tekening
Projectnummer 1292859	Blad 1 van 1	Status Concept	Formaat A1 (594x841mm)