


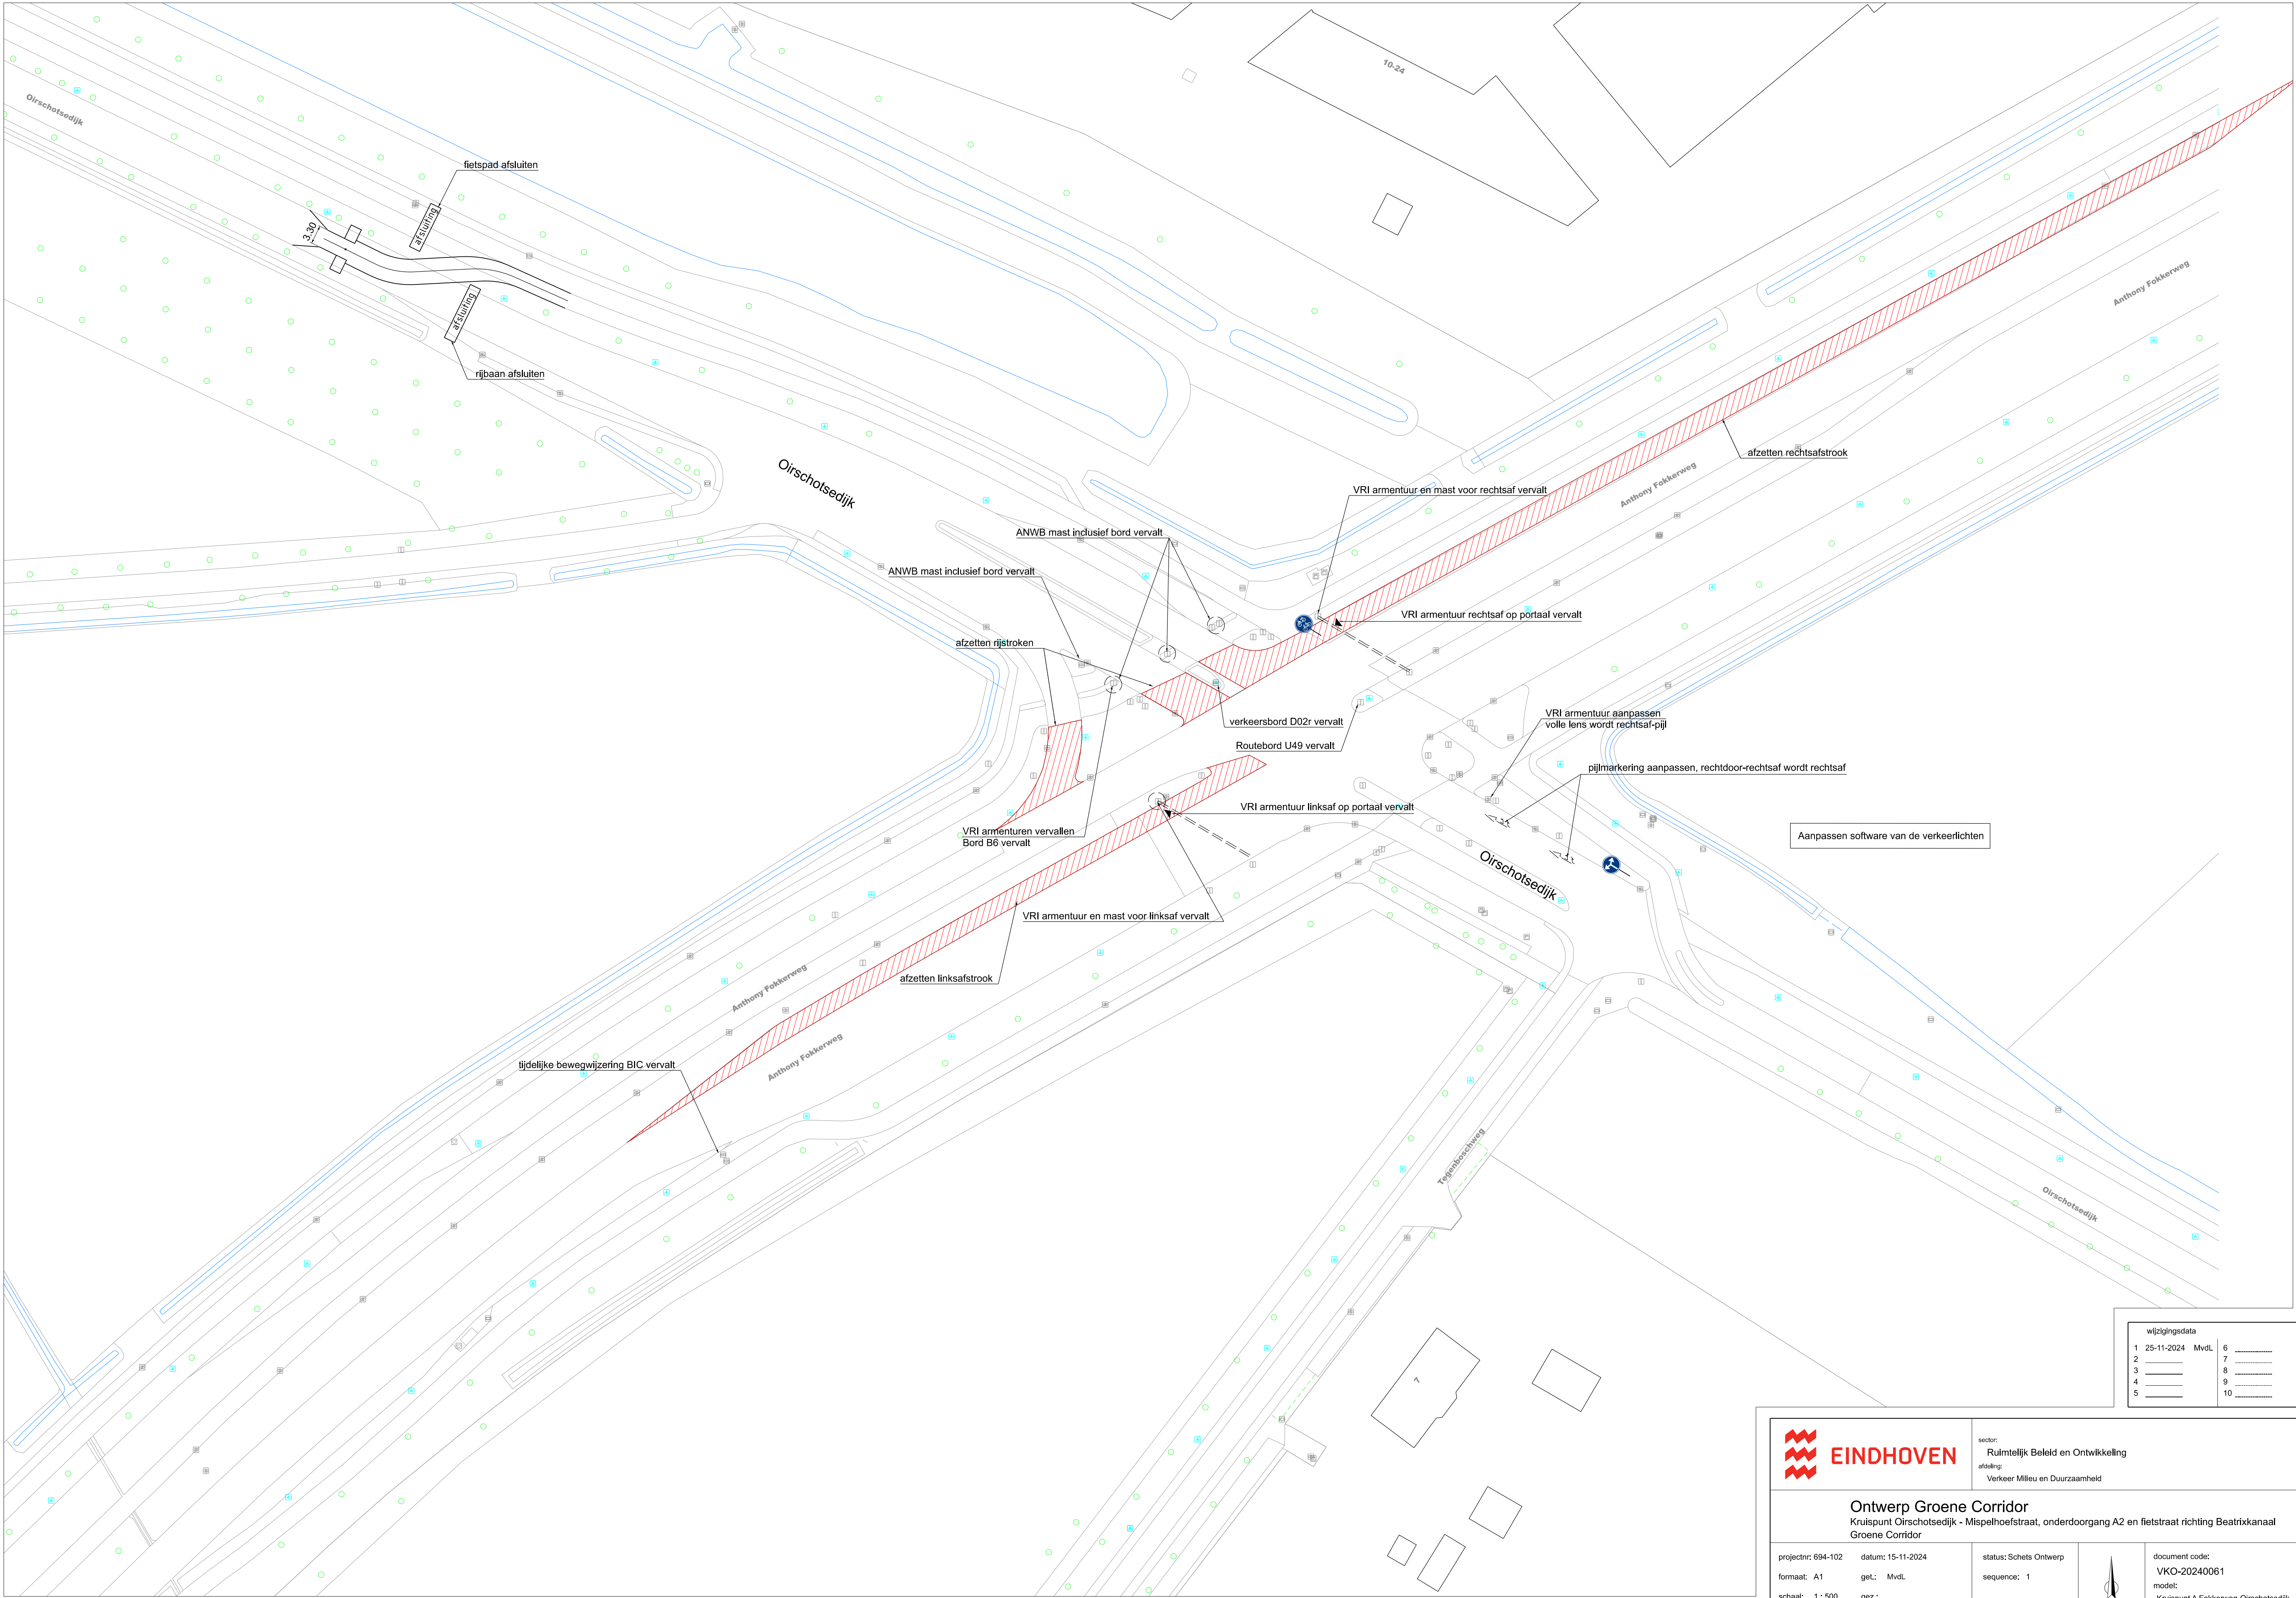

wijzigingsdata			
1	25-11-2024	MvDL	6
2			7
3			8
4			9
5			10




sector:
Ruimtelijk Beleid en Ontwikkeling
afdeling:
Verkeer Milieu en Duurzaamheid

Ontwerp Groene Corridor
Kruispunt Oirschotsedijk - Mispelhoefstraat, onderdoorgang A2 en fietstraat richting Beatrixkanaal
Groene Corridor

projectnr: 694-102
formaat: A1
schaal: 1:500

datum: 15-11-2024
get.: MvDL
sequence: 1

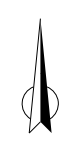

document code:
VKO-20240061
model:
Kruispunt A Fokkerweg-Oirschotsedijk