



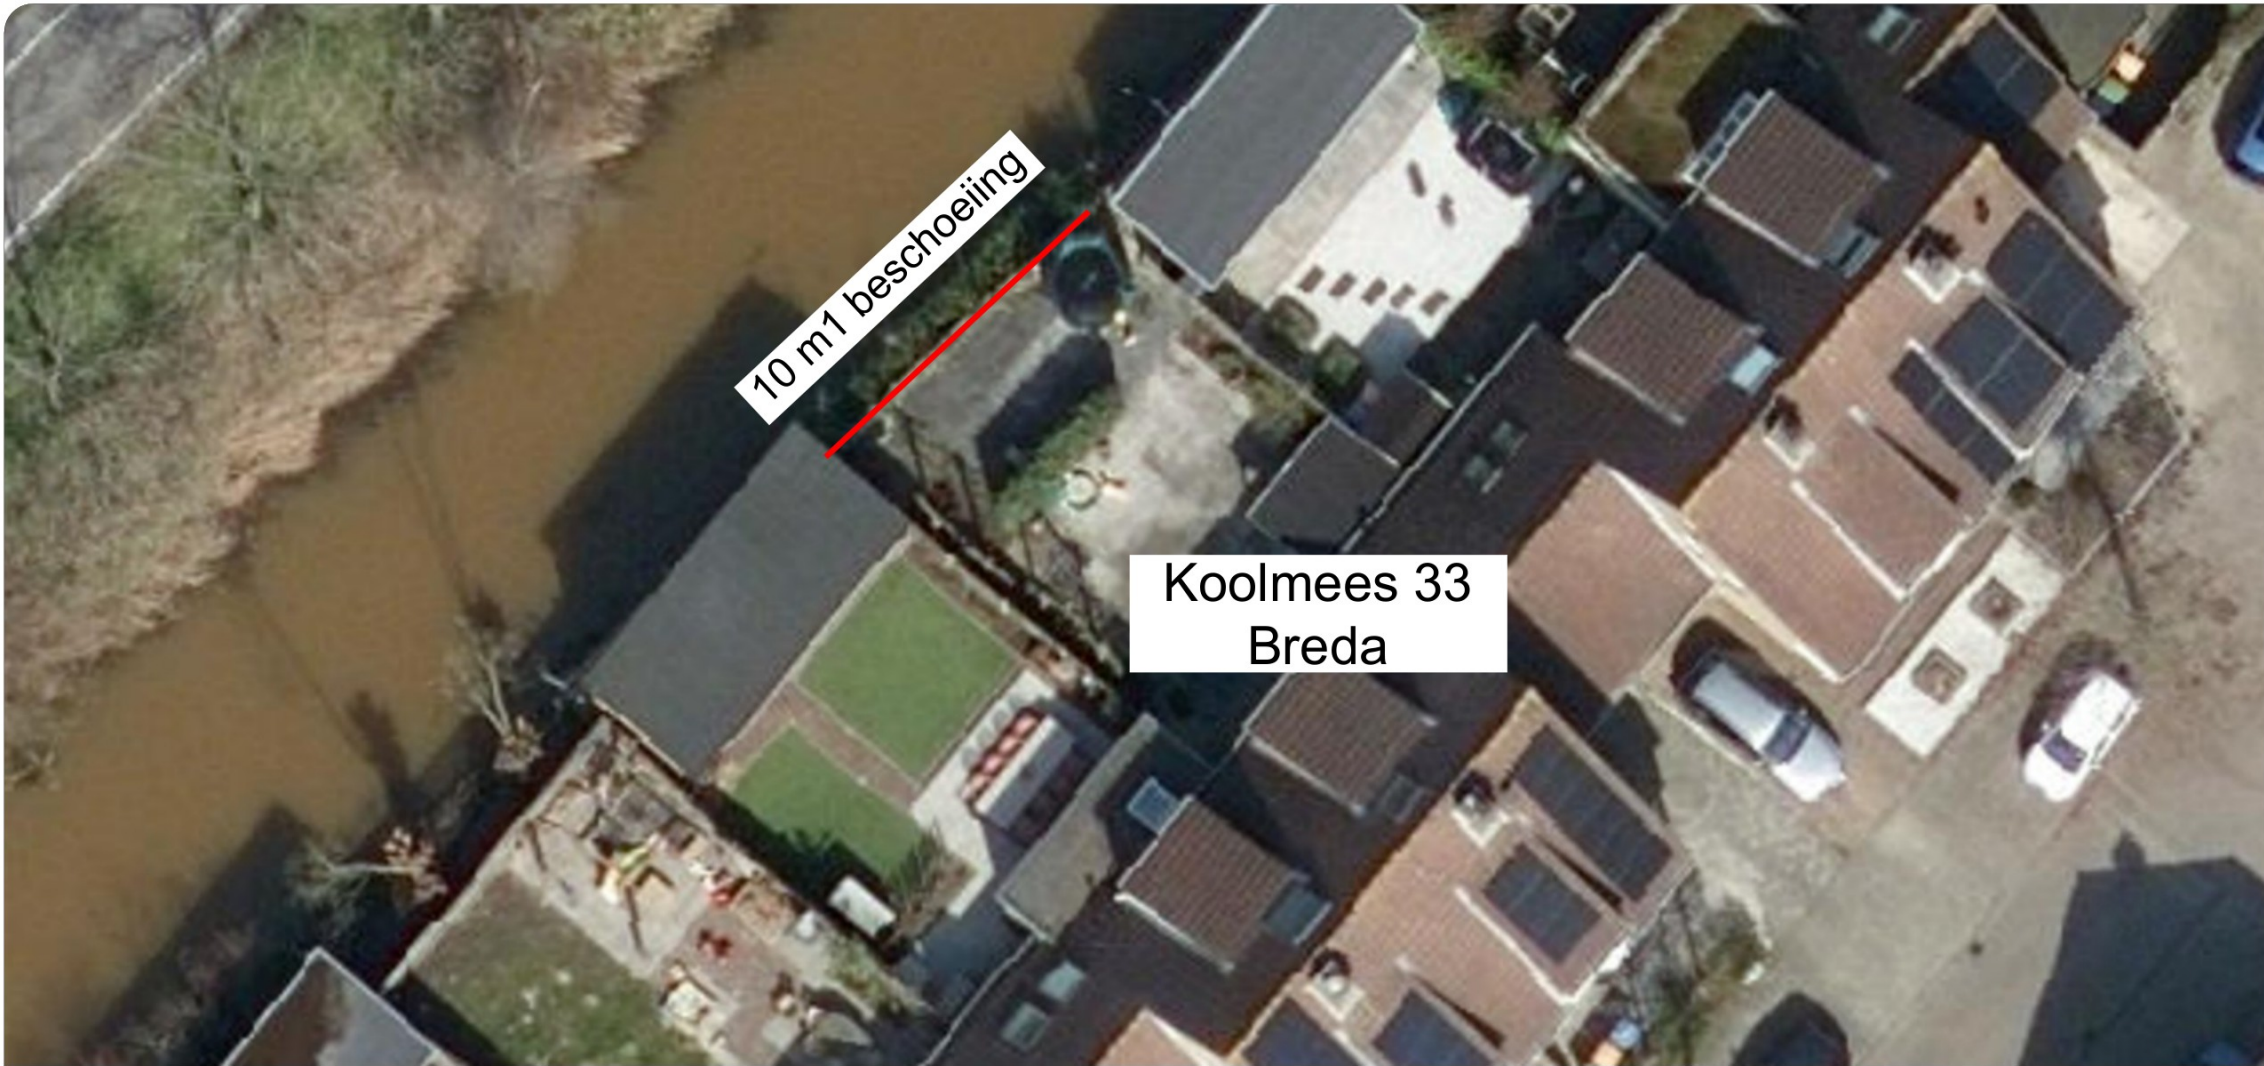

0652861889-C

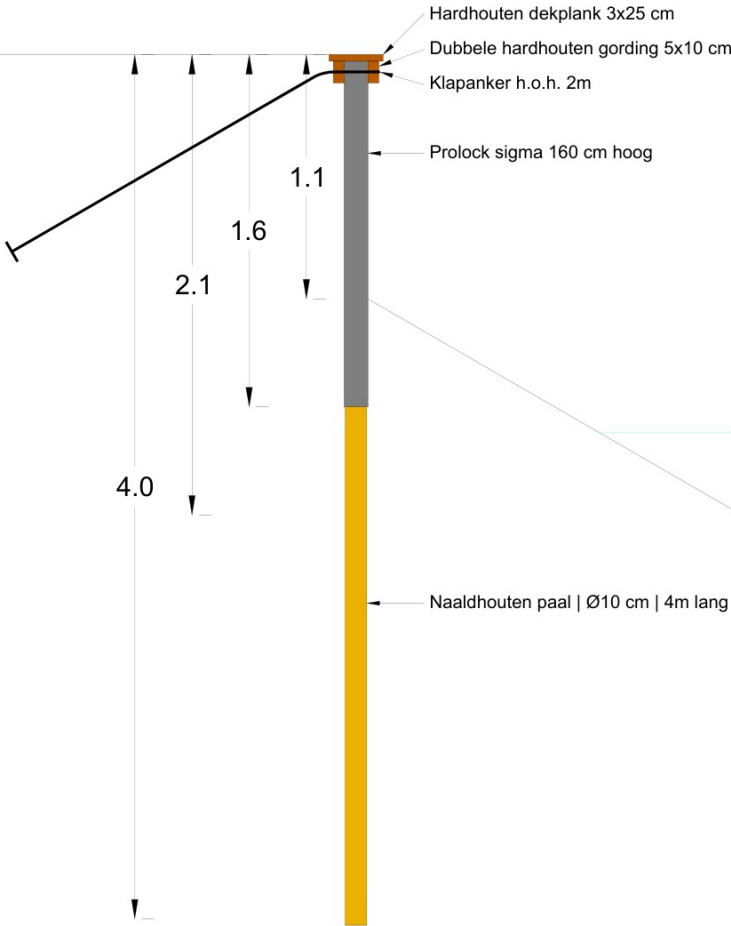

Maten in meters, tenzij anders vermeld
Diameters in millimeters, tenzij anders vermeld
Hoogtematen in meters t.o.v. N.A.P., tenzij anders vermeld



V1.0	29-11-2024	
Versie	Datum	Omschrijving

Project : Beschoeiing Teknr. : 1
Opdrachtg. :
Werknr. :

Betreft : Prolock beschoeiing
Onderwerp : Bovenaanzicht en zijaanzicht
O

Datum : 29-11-2024
Gewijzigd :
Getek. : JVA

Schaal :
Form. : A3
Status : V1

Bezoekadres:
Paalgraaf 11
4174 LC
Hellouw
Telefoon: 0418-581229
Email: info@vanaalsburg.com
Web: www.vanaalsburg.com