


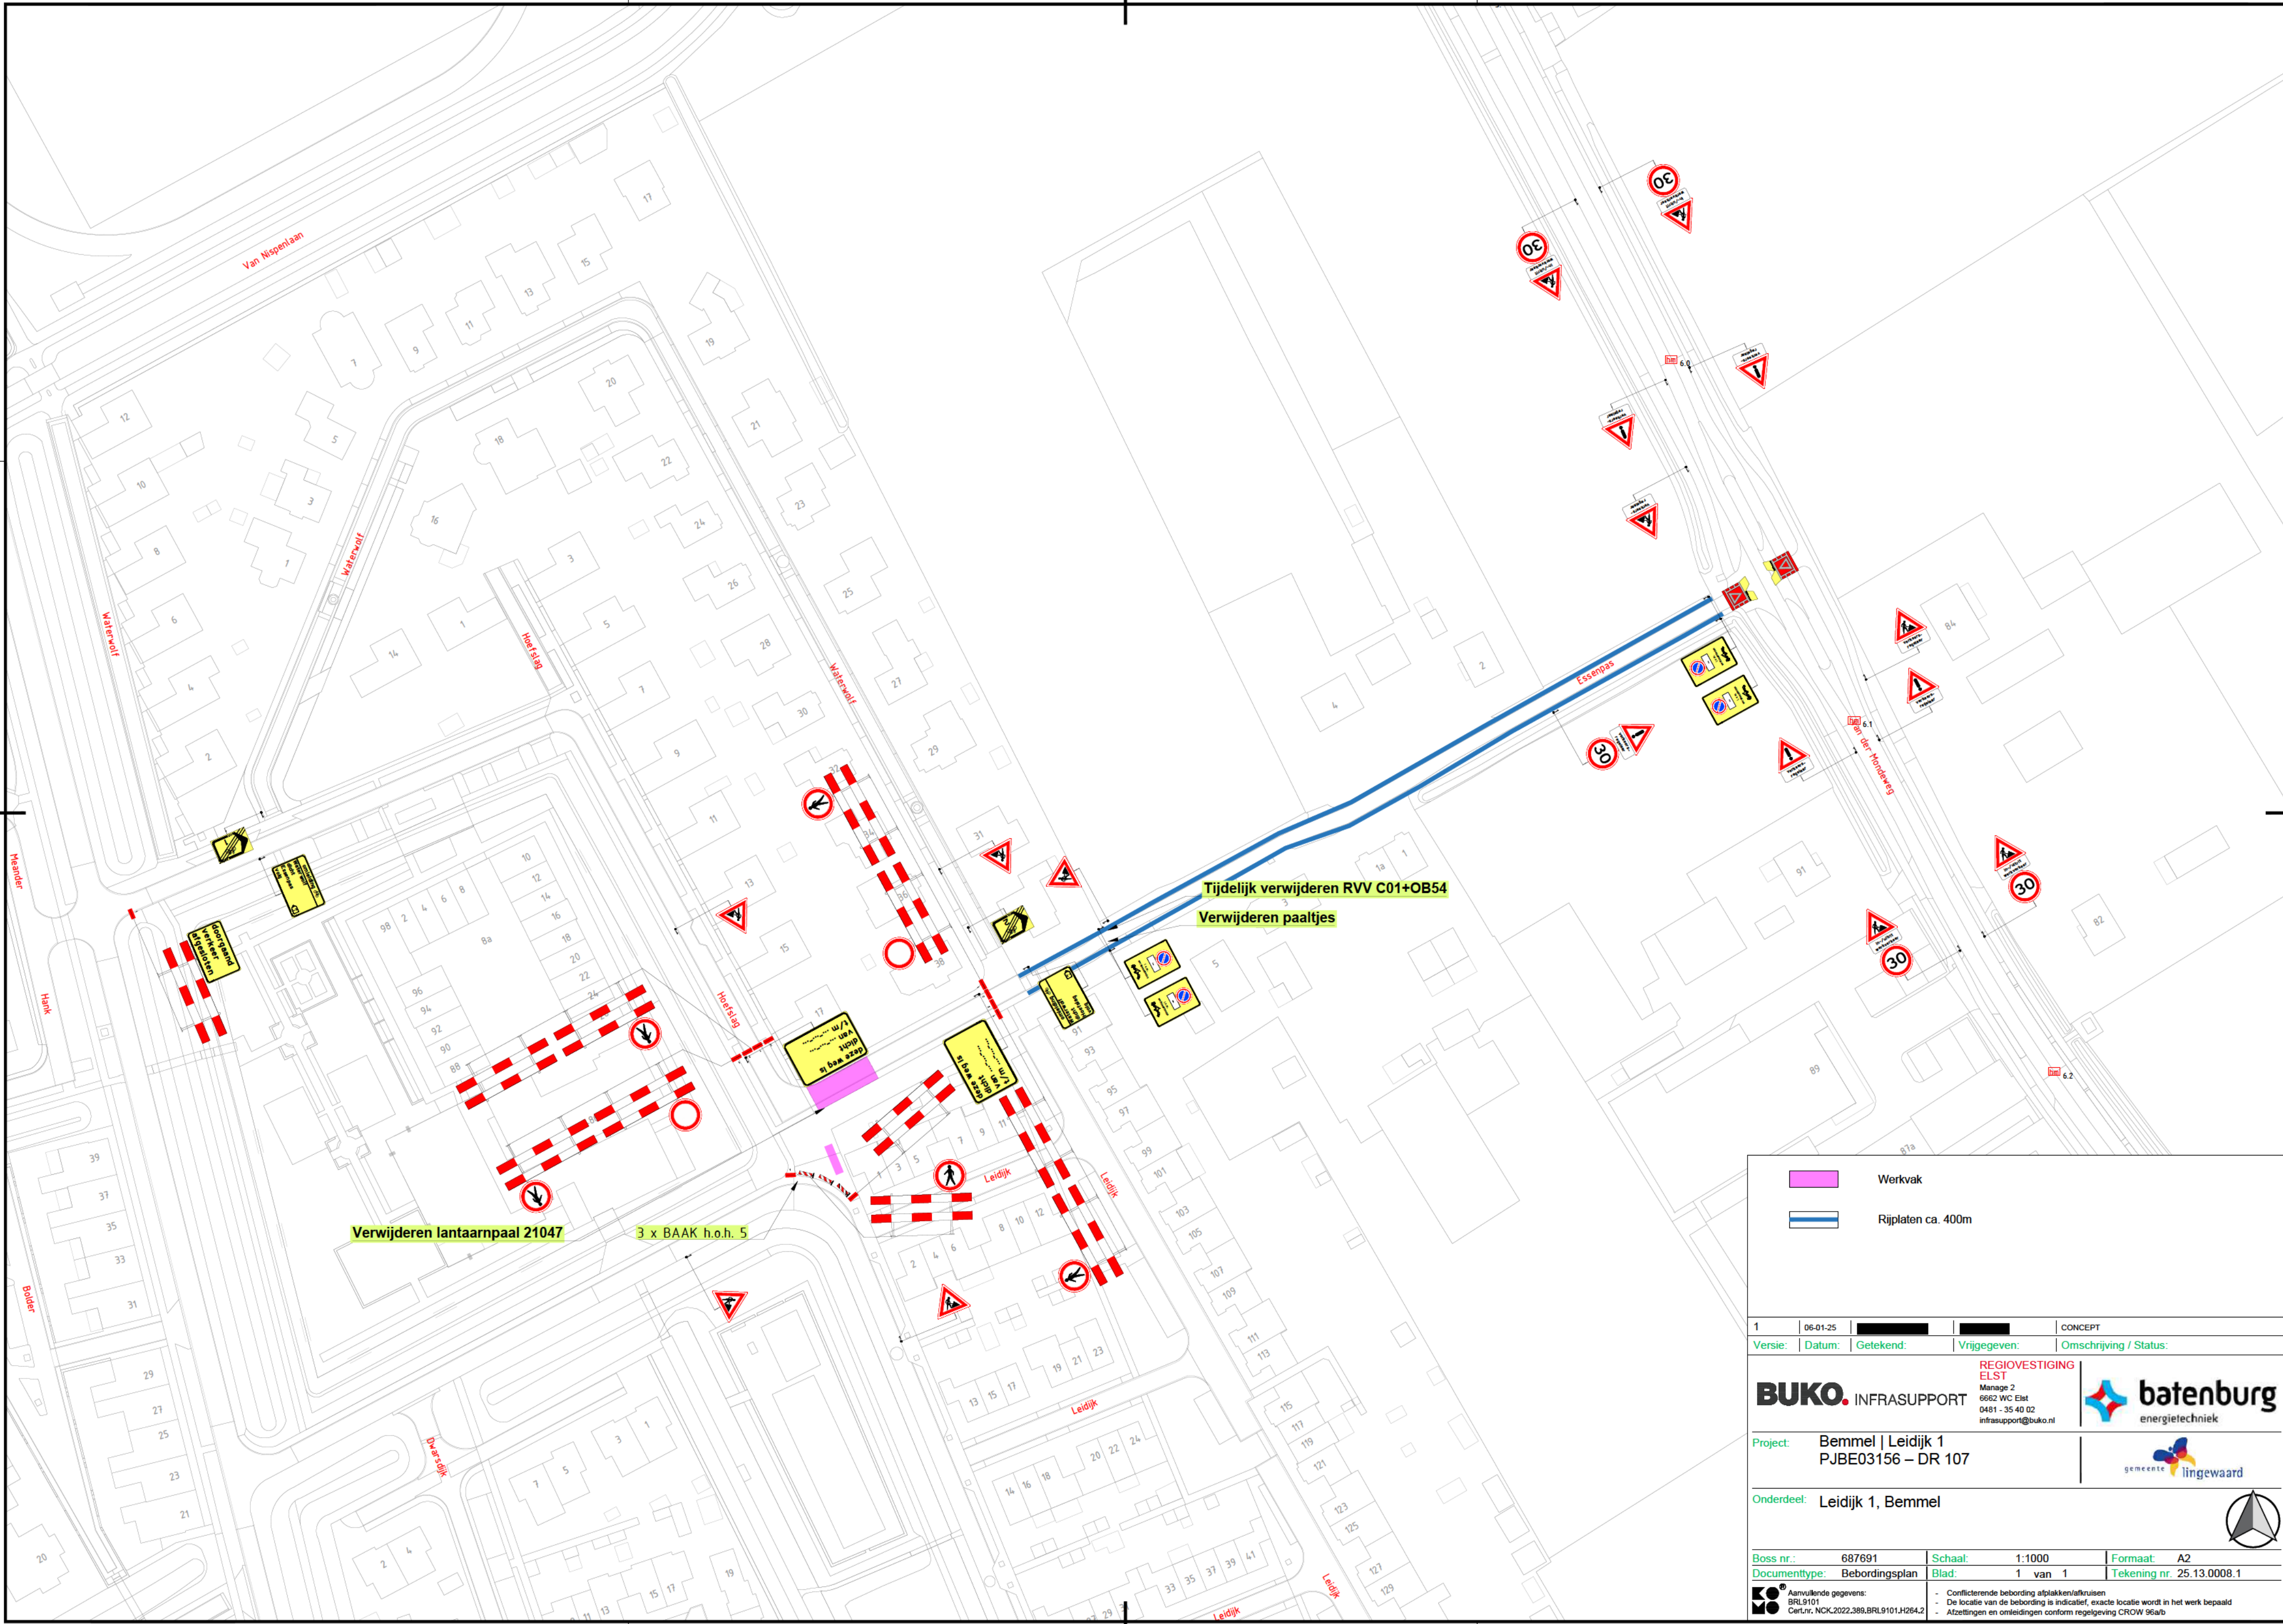

Werkvak

Rijplaten ca. 400m

1	06-01-25			CONCEPT
Versie:	Datum:	Getekend:	Vrijgegeven:	Omschrijving / Status:
BUKO. INFRASTRUCTURE		REGIOVESTIGING ELST Manage 2 6662 WC Elst 0481 - 35 40 02 infrastructuur@buko.nl		
Project:		Bemmel Leidijk 1 PJBE03156 – DR 107		
Onderdeel:		Leidijk 1, Bemmel		
Boss nr.:	687691	Schaal:	1:1000	Formaat: A2
Documenttype:	Bebordingsplan	Blad:	1 van 1	Tekening nr. 25.13.0008.1
Aanvullende gegevens: BRL9101 Cer.Nr. NCK.2022.389.BRL9101.H264.2		- Conflicterende bebording afplakken/afkruisen - De locatie van de bebording is indicatief, exacte locatie wordt in het werk bepaald - Afzettingen en omleidingen conform regelgeving CROW 96a/b		

H:\17. Verkeersplannen - Tekenaars\Nicky\01. Projecten\2025\25.13.0001 tm 25.13.0050\25.13.0008 Leidijk Bemmel\25.13.0008.1 687691 Leidijk Bemmel v1.dwg

